



# АДМИНИСТРАЦИЯ ПРИМОРСКОГО КРАЯ

## РАСПОРЯЖЕНИЕ

28 апреля 2016 года

г. Владивосток

№ 159-ра

### Об утверждении документации по планировке территории линейного объекта «Газопровод-отвод и ГРС Уссурийск Приморского края»

В соответствии с Градостроительным кодексом Российской Федерации, законами Приморского края от 29 июня 2009 года № 446-КЗ «О градостроительной деятельности на территории Приморского края», от 30 апреля 2015 года № 610-КЗ «О порядке подготовки документации по планировке территории, осуществляемой на основании решений органа исполнительной власти Приморского края», постановлением Администрации Приморского края от 30 ноября 2009 года № 323-па «Об утверждении схемы территориального планирования Приморского края», распоряжением департамента градостроительства Приморского края от 28 июля 2015 года № 89 «О подготовке документации по планировке территории линейного объекта «Газопровод-отвод и ГРС Уссурийск Приморского края»

1. Утвердить прилагаемую документацию по планировке территории линейного объекта «Газопровод-отвод и ГРС Уссурийск Приморского края».


2. Департаменту градостроительства Приморского края:

2.1. В семидневный срок со дня утверждения документации по планировке территории линейного объекта «Газопровод-отвод и ГРС Уссурийск Приморского края» направить ее главе администрации Уссурийского городского округа Приморского края;


2.2. Направить настоящее распоряжение, а также копию проекта межевания территории в орган кадастрового учета.

3. Контроль за исполнением настоящего распоряжения возложить на вице-губернатора Приморского края, курирующего вопросы градостроительства, регионального государственного строительного надзора и контроля в области долевого строительства.

Губернатор края  
Глава Администрации  
Приморского края

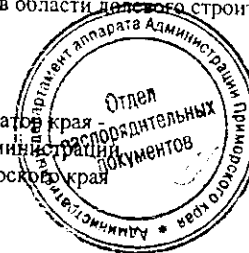


В.В. Миклушевский

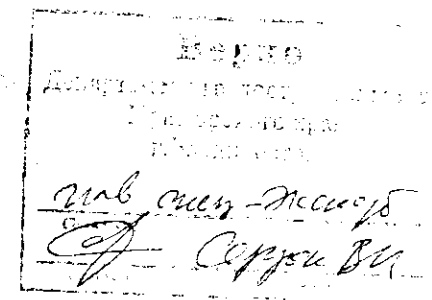

# Документация по планировке территории линейного объекта "Газопровод-отвод и ГРС Уссурийск Приморского края"

Схема расположения элемента планировочной структуры.

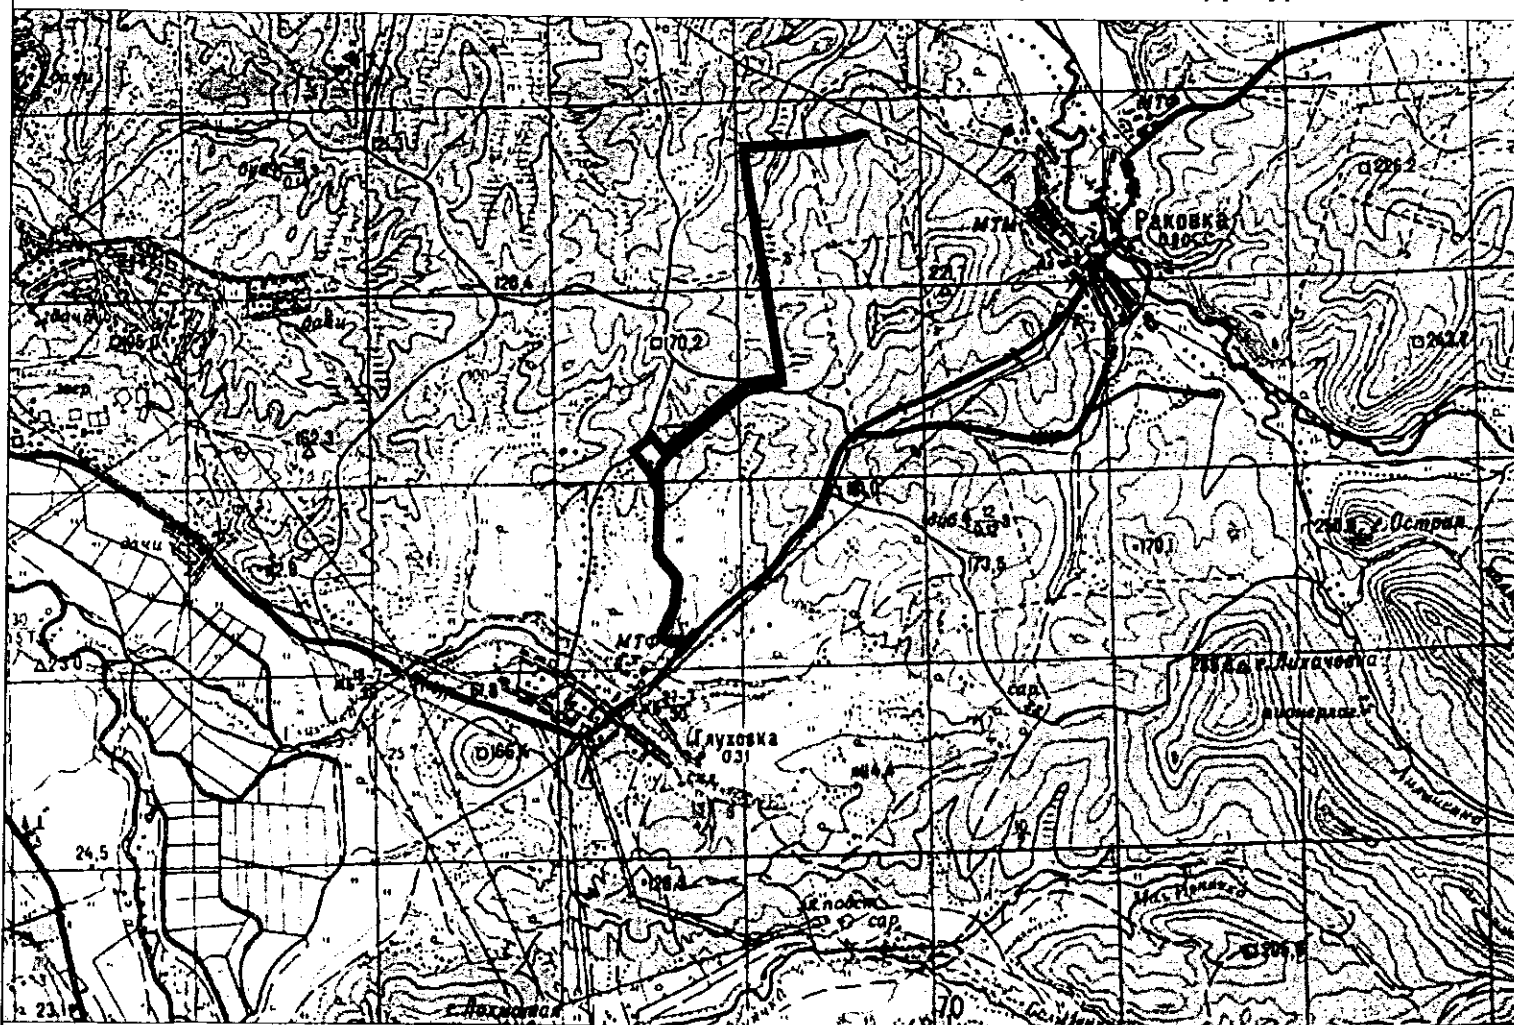

Условные обозначения:

 Граница проектируемой территории

Государственный контракт от 16.09.2015 № 2015-11

Документация по планировке территории линейного объекта "Газопровод-отвод и ГРС Уссурийск Приморского края"

Изм.	Кол.уч.	Лист	№ док.	Подп.	Дата
Ген. директор	Ложкин А.С.				
ГАП	Алексеев К.А.				
ГИП	Николаев И.А.				
Инженер	Лаврицев С.С.				
Разраб.	Бондарева А.А.				

Материалы по обоснованию проекта планировки территории

Схема расположения элемента планировочной структуры  
М 1:50 000

Стадия	Лист	Листов
ПП-6	1	

ООО "Джи Динамика"