


Схема расположения границ публичного сервитута

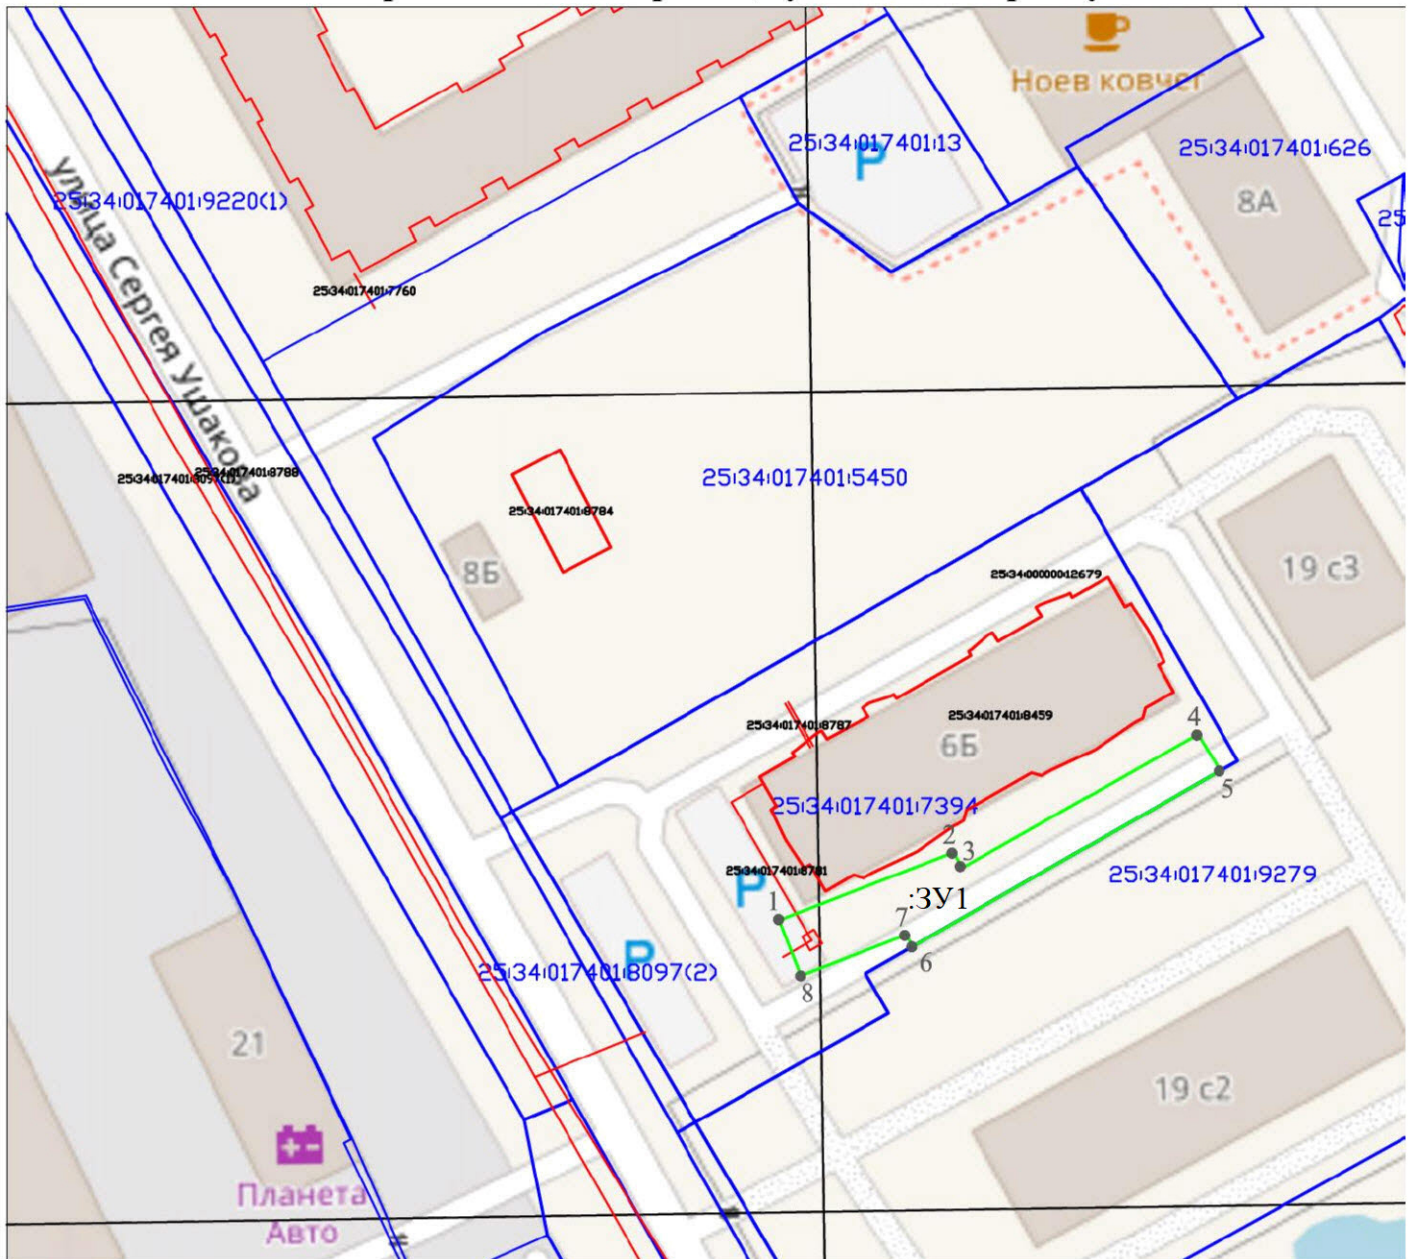


Масштаб 1:1000

25:34:017401:7394 - граница и обозначение земельного участка по сведениям ЕГРН

 - граница действия публичного сервитута

25:34:017401:8459 - граница и обозначение объекта капитального строительства по сведениям ЕГРН

 ¹ - обозначение характерной точки границы публичного сервитута

Описание границ публичного сервитута

Местоположение: Примерно в 13м по направлению на север относительно ориентира многоквартирный жилой дом, расположенный за пределами участка, адрес ориентира: Приморский край, г. Уссурийск, ул. Сергея Ушакова, д. 8а.

Система координат: МСК-25 зона 1

Метод определения координат: Аналитический метод

Mt = 0,1

№ п/п	Координаты, м	
	X	Y
Условный номер земельного участка 25:34:017401:7394:ЗУ1		
Площадь земельного участка 427 кв. м		
1	434429,10	1401609,32
2	434438,19	1401632,70
3	434436,16	1401633,93
4	434454,05	1401665,45
5	434449,20	1401668,45
6	434425,57	1401627,26
7	434427,13	1401626,32
8	434421,65	1401612,22
1	434429,10	1401609,32