


Схема расположения границ публичного сервитута

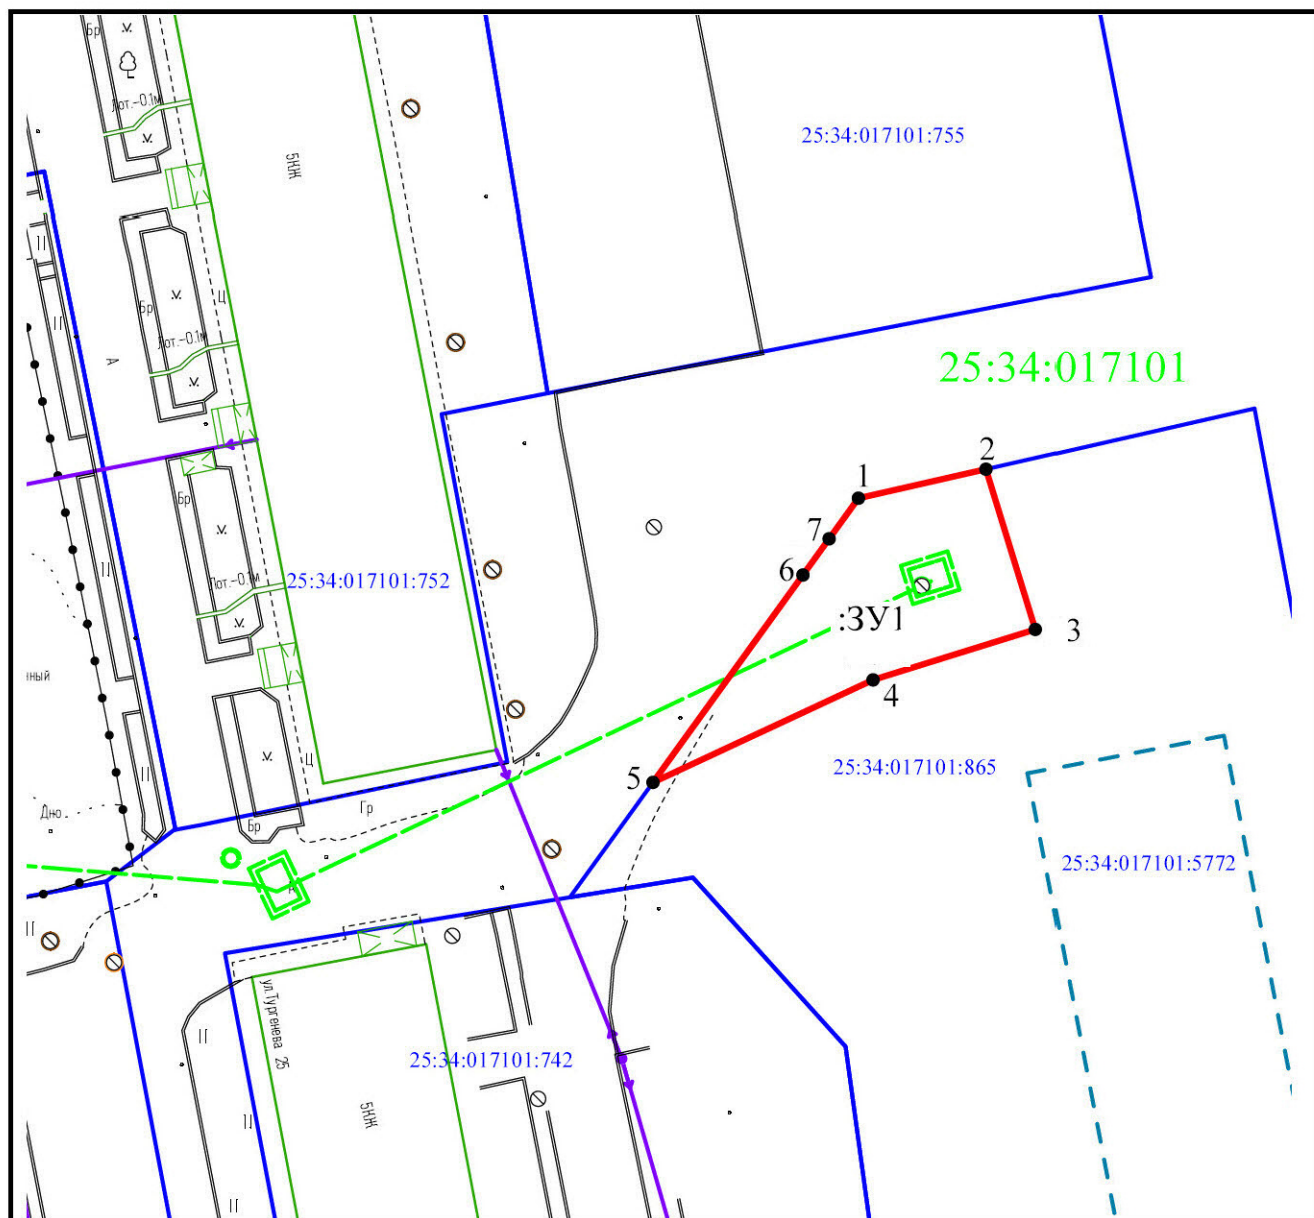

Масштаб 1:500

25:34:017101:865 - граница и обозначение земельного участка по сведениям ЕГРН,

ЗУ1 - граница и обозначение действия публичного сервитута,

● 1 - номер и обозначение характерной точки границы публичного сервитута

25:34:017101 - обозначение кадастрового квартала

Описание границ публичного сервитута

Местоположение: Примерно в 83м по направлению на юго-восток относительно ориентира многоквартирный жилой дом, расположенный за пределами участка, адрес ориентира: Приморский край, г. Уссурийск, ул. Плантационная, д. 36.

Система координат: МСК-25 зона 1

Метод определения координат: Аналитический метод

Mt = 0,1

№ п/п	Координаты, м	
	X	Y
Условный номер земельного участка 25:34:017101:865:3У(1)		
Площадь земельного участка 204 кв. м		
1	436590,41	1401319,05
2	436592,33	1401327,48
3	436581,73	1401330,74
4	436578,40	1401320,02
5	436571,62	1401305,47
6	436585,33	1401315,38
7	436587,73	1401317,11
1	436590,41	1401319,05