


СХЕМА РАСПОЛОЖЕНИЯ ГРАНИЦ ПУБЛИЧНОГО СЕРВИТУТА
объекта электросетевого хозяйства ВЛ-35 кВ Уссурийск-1-Студгородок

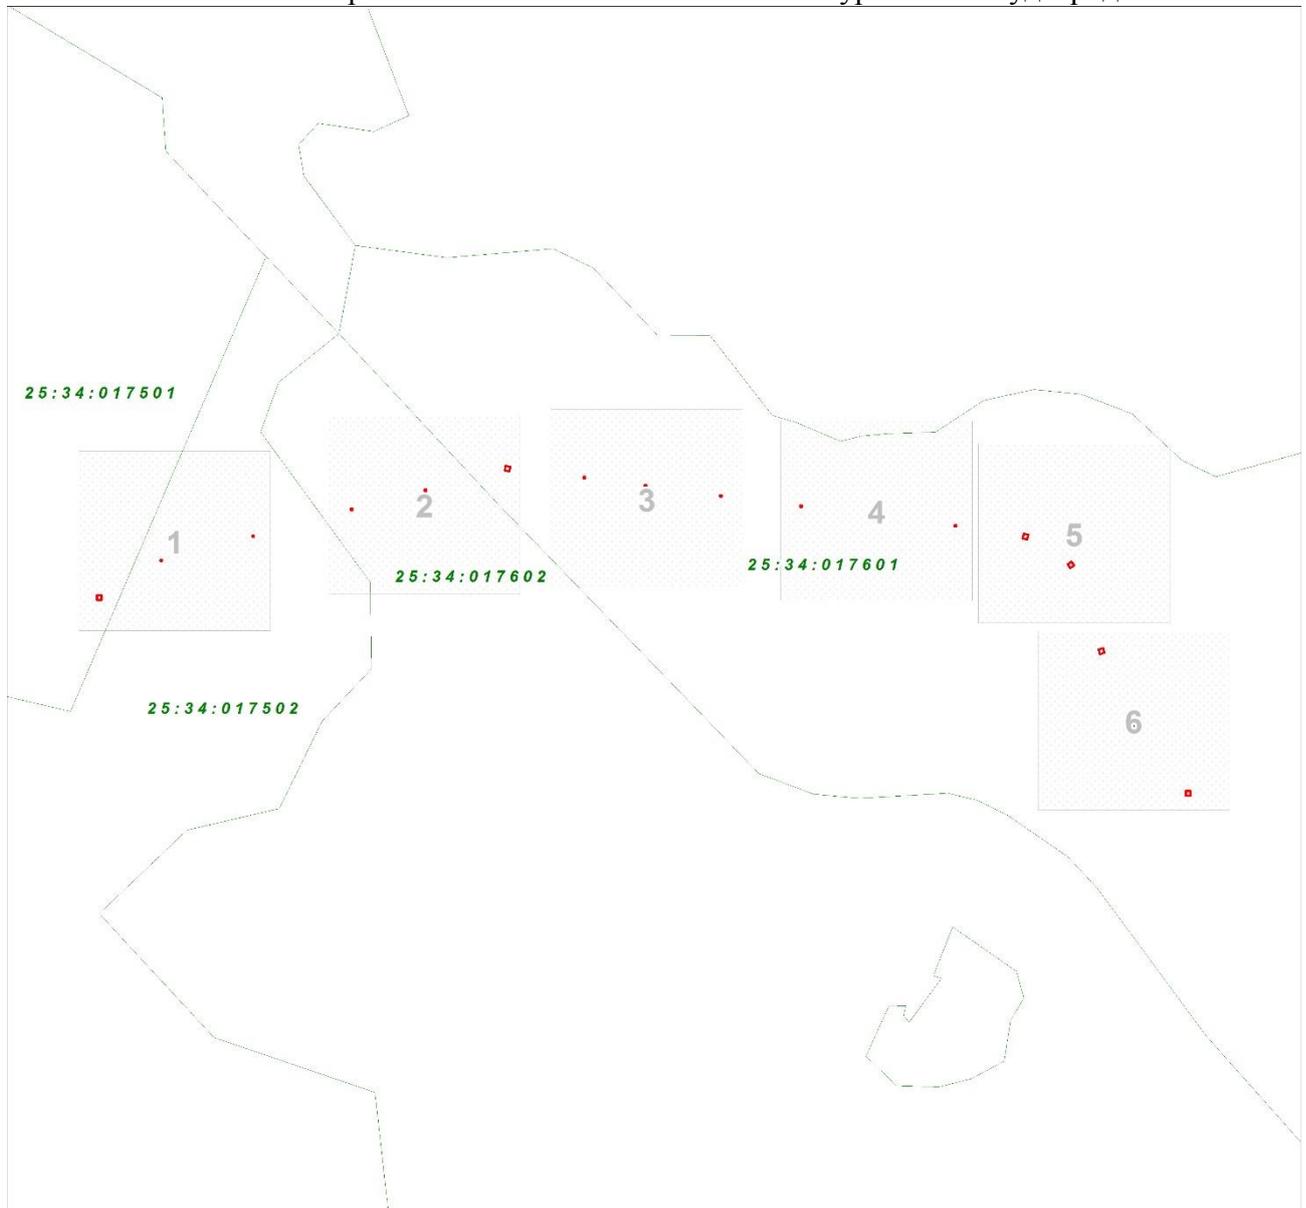


Масштаб 1:12855

Условные обозначения:

- - границы публичного сервитута
- - границы земельных участков, сведения о которых содержатся в ЕГРН; границы кадастровых кварталов
- **2** - обозначение характерной точки границы публичного сервитута
- 11** - надписи кадастрового номера земельного участка
- 25:28:010009** - кадастровый номер кадастрового квартал

План границ объекта

Выносной лист № 1

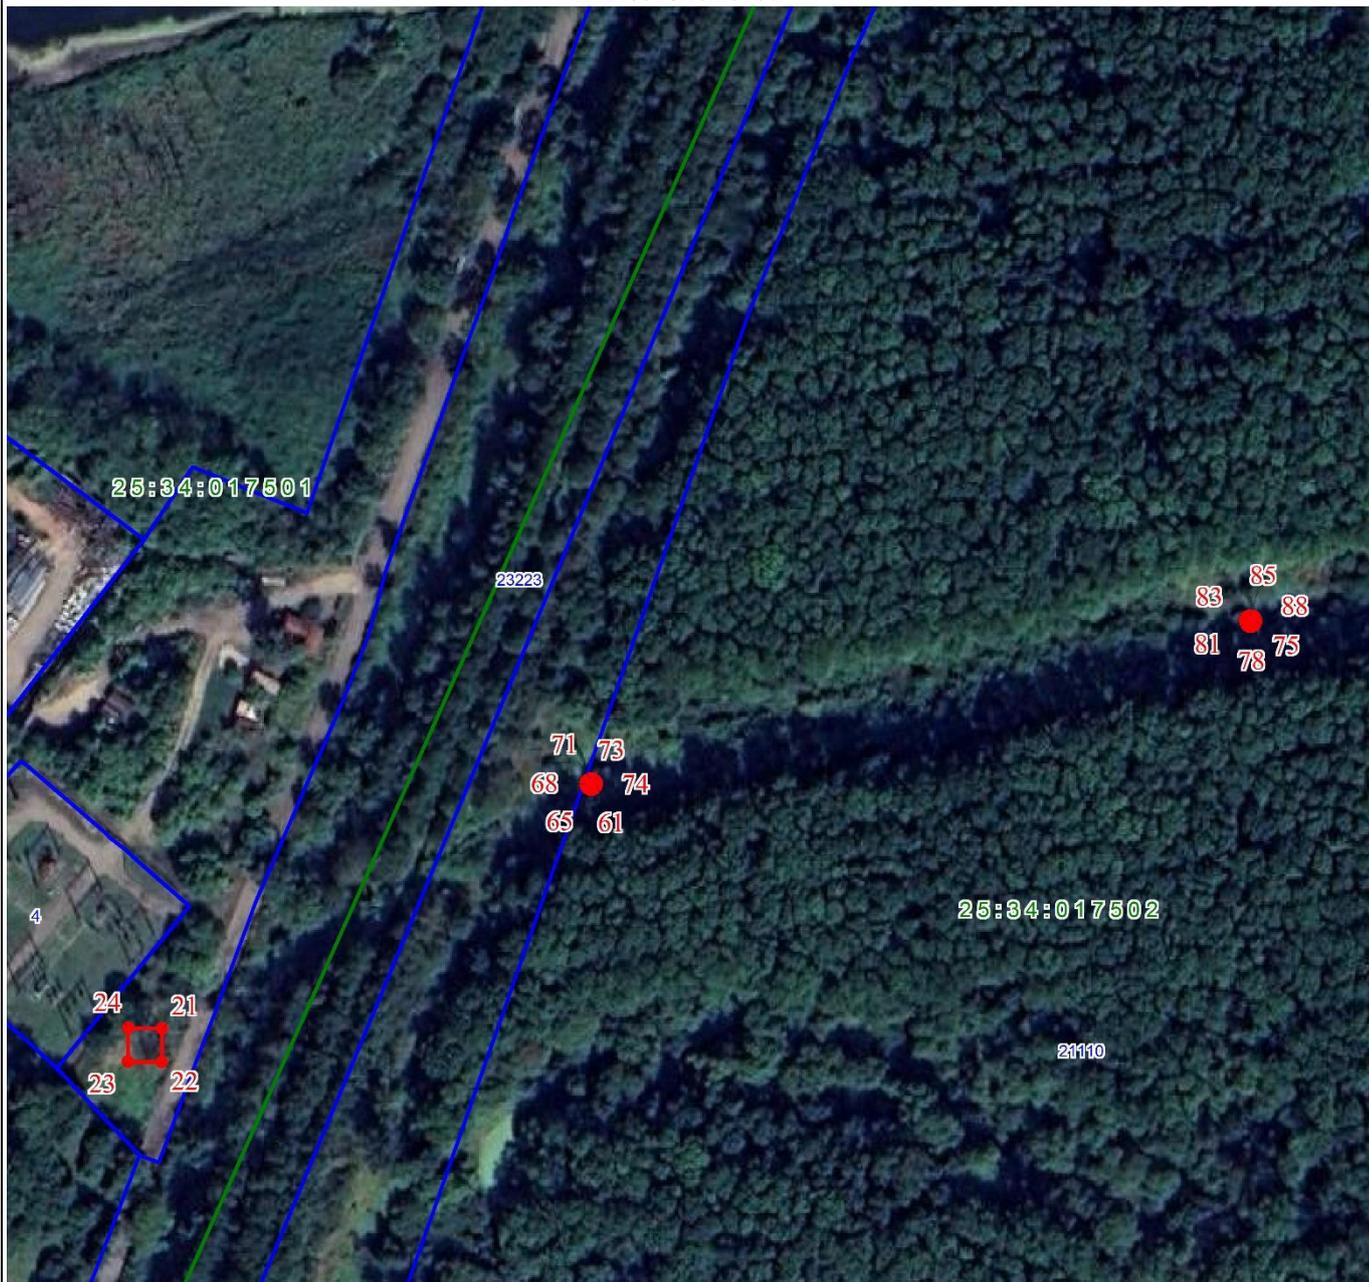

Масштаб 1:1800

Используемые условные знаки и обозначения:

Условные обозначения представлены на листе 1

План границ объекта

План границ объекта

Выносной лист № 2



Масштаб 1:1800

Используемые условные знаки и обозначения:

Условные обозначения представлены на листе 1

План границ объекта

План границ объекта

Выносной лист № 3



Масштаб 1:1800

Используемые условные знаки и обозначения:

Условные обозначения представлены на листе 1

План границ объекта

План границ объекта

Выносной лист № 4



Масштаб 1:1800

Используемые условные знаки и обозначения:

Условные обозначения представлены на листе 1

План границ объекта

План границ объекта

Выносной лист № 5



Масштаб 1:1800

Используемые условные знаки и обозначения:

Условные обозначения представлены на листе 1

План границ объекта

План границ объекта

Выносной лист № 6



Масштаб 1:1800

Используемые условные знаки и обозначения:

Условные обозначения представлены на листе 1

ОПИСАНИЕ ГРАНИЦ ПУБЛИЧНОГО СЕРВИТУТА
для размещения объекта ВЛ-35 кВ Уссурийск-1-Студгородок

| | | |
|--|---|------------|
| Местоположение публичного сервитута | Приморский край, Уссурийск г | |
| Площадь публичного сервитута | 512 кв.м., из них: - в неразграниченных землях - 512 кв.м. | |
| Система координат | МСК-25 зона 1 | |
| Метод определения координат характерной точки | Метод спутниковых геодезических измерений (определений) | |
| Средняя квадратическая погрешность положения характерной точки (Mt), м | 0.1 | |
| Перечень характерных точек | | |
| Обозначение характерных точек границ | Координаты, м | |
| | X | Y |
| 1 | 2 | 3 |
| Часть N 1 | | |
| 1 | 432865.54 | 1401423.75 |
| 2 | 432863.29 | 1401416.06 |
| 3 | 432870.97 | 1401413.82 |
| 4 | 432873.21 | 1401421.50 |
| 1 | 432865.54 | 1401423.75 |
| Часть N 2 | | |
| 5 | 432758.64 | 1401508.46 |
| 6 | 432750.64 | 1401508.46 |
| 7 | 432750.64 | 1401500.46 |
| 8 | 432758.64 | 1401500.46 |
| 5 | 432758.64 | 1401508.46 |
| Часть N 3 | | |
| 9 | 433311.44 | 1400359.06 |
| 10 | 433303.53 | 1400357.86 |
| 11 | 433304.72 | 1400349.95 |
| 12 | 433312.63 | 1400351.15 |
| 9 | 433311.44 | 1400359.06 |
| Часть N 4 | | |
| 13 | 433195.07 | 1401234.58 |
| 14 | 433187.36 | 1401232.44 |
| 15 | 433189.50 | 1401224.73 |
| 16 | 433197.20 | 1401226.87 |
| 13 | 433195.07 | 1401234.58 |
| Часть N 5 | | |
| 17 | 433143.06 | 1401311.97 |
| 18 | 433138.67 | 1401305.29 |
| 19 | 433145.36 | 1401300.90 |
| 20 | 433149.75 | 1401307.58 |
| 17 | 433143.06 | 1401311.97 |
| Часть N 6 | | |
| 21 | 433092.17 | 1399668.69 |
| 22 | 433084.17 | 1399668.69 |
| 23 | 433084.17 | 1399660.70 |
| 24 | 433092.17 | 1399660.70 |
| 21 | 433092.17 | 1399668.69 |
| Часть N 7 | | |
| 25 | 432994.18 | 1401363.19 |

| | | |
|------------|-----------|------------|
| 26 | 432991.97 | 1401355.52 |
| 27 | 432999.65 | 1401353.30 |
| 28 | 433001.86 | 1401360.98 |
| 25 | 432994.18 | 1401363.19 |
| Часть N 8 | | |
| 29 | 433280.34 | 1400588.89 |
| 30 | 433277.74 | 1400588.89 |
| 31 | 433277.74 | 1400586.30 |
| 32 | 433280.34 | 1400586.30 |
| 29 | 433280.34 | 1400588.89 |
| Часть N 9 | | |
| 33 | 433263.01 | 1400716.42 |
| 34 | 433260.41 | 1400716.42 |
| 35 | 433260.41 | 1400713.83 |
| 36 | 433263.01 | 1400713.83 |
| 33 | 433263.01 | 1400716.42 |
| Часть N 10 | | |
| 37 | 433245.10 | 1400851.91 |
| 38 | 433242.50 | 1400851.91 |
| 39 | 433242.50 | 1400849.32 |
| 40 | 433245.10 | 1400849.32 |
| 37 | 433245.10 | 1400851.91 |
| Часть N 11 | | |
| 41 | 433231.10 | 1400966.38 |
| 42 | 433228.50 | 1400966.38 |
| 43 | 433228.50 | 1400963.79 |
| 44 | 433231.10 | 1400963.79 |
| 41 | 433231.10 | 1400966.38 |
| Часть N 12 | | |
| 45 | 433211.85 | 1401112.43 |
| 46 | 433209.25 | 1401112.43 |
| 47 | 433209.25 | 1401109.84 |
| 48 | 433211.85 | 1401109.84 |
| 45 | 433211.85 | 1401112.43 |
| Часть N 13 | | |
| 49 | 433239.75 | 1400092.55 |
| 50 | 433237.15 | 1400092.55 |
| 51 | 433237.15 | 1400089.96 |
| 52 | 433239.75 | 1400089.96 |
| 49 | 433239.75 | 1400092.55 |
| Часть N 14 | | |
| 53 | 433272.65 | 1400217.29 |
| 54 | 433270.05 | 1400217.29 |
| 55 | 433270.05 | 1400214.70 |
| 56 | 433272.65 | 1400214.70 |
| 53 | 433272.65 | 1400217.29 |
| Часть N 15 | | |
| 57 | 433294.34 | 1400485.65 |
| 58 | 433291.74 | 1400485.65 |
| 59 | 433291.74 | 1400483.06 |
| 60 | 433294.34 | 1400483.06 |
| 57 | 433294.34 | 1400485.65 |
| Часть N 16 | | |
| 61 | 433151.59 | 1399770.69 |
| 62 | 433151.09 | 1399770.54 |
| 63 | 433150.67 | 1399770.18 |

| | | |
|------------|-----------|------------|
| 64 | 433150.43 | 1399769.66 |
| 65 | 433150.42 | 1399769.08 |
| 66 | 433150.70 | 1399768.55 |
| 67 | 433151.15 | 1399768.19 |
| 68 | 433151.78 | 1399768.03 |
| 69 | 433152.42 | 1399768.23 |
| 70 | 433152.83 | 1399768.66 |
| 71 | 433153.05 | 1399769.17 |
| 72 | 433153.02 | 1399769.76 |
| 73 | 433152.66 | 1399770.35 |
| 74 | 433152.15 | 1399770.65 |
| 61 | 433151.59 | 1399770.69 |
| Часть N 17 | | |
| 75 | 433192.69 | 1399926.19 |
| 76 | 433192.18 | 1399926.03 |
| 77 | 433191.77 | 1399925.68 |
| 78 | 433191.53 | 1399925.16 |
| 79 | 433191.52 | 1399924.58 |
| 80 | 433191.80 | 1399924.04 |
| 81 | 433192.25 | 1399923.69 |
| 82 | 433192.88 | 1399923.54 |
| 83 | 433193.52 | 1399923.73 |
| 84 | 433193.92 | 1399924.15 |
| 85 | 433194.14 | 1399924.66 |
| 86 | 433194.11 | 1399925.25 |
| 87 | 433193.75 | 1399925.84 |
| 88 | 433193.25 | 1399926.14 |
| 75 | 433192.69 | 1399926.19 |