


СХЕМА РАСПОЛОЖЕНИЯ ГРАНИЦ ПУБЛИЧНОГО СЕРВИТУТА  
для размещения объекта электросетевого хозяйства ВЛ-35 кВ Кожзавод-Известковая

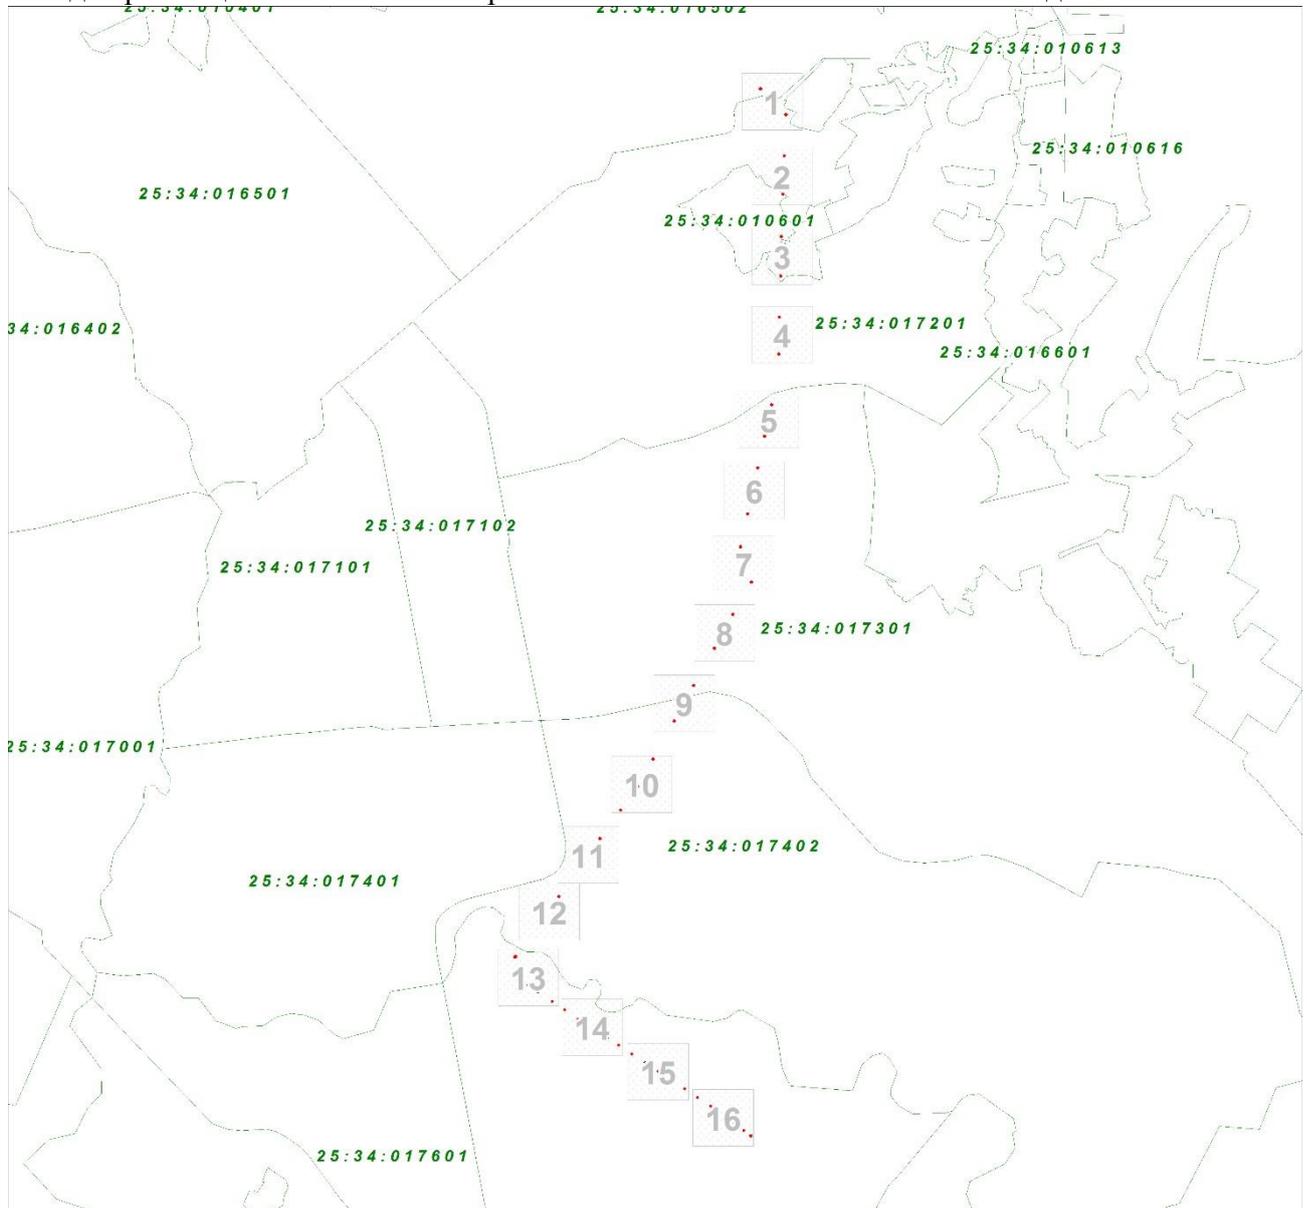

Масштаб 1:44927

Условные обозначения:

— - границы публичного сервитута

— - границы земельных участков, сведения о которых содержатся в ЕГРН; границы кадастровых кварталов


• 2 - обозначение характерной точки границы публичного сервитута

11 - надписи кадастрового номера земельного участка

25:28:010009 - кадастровый номер кадастрового квартала

План границ объекта

Выносной лист № 1

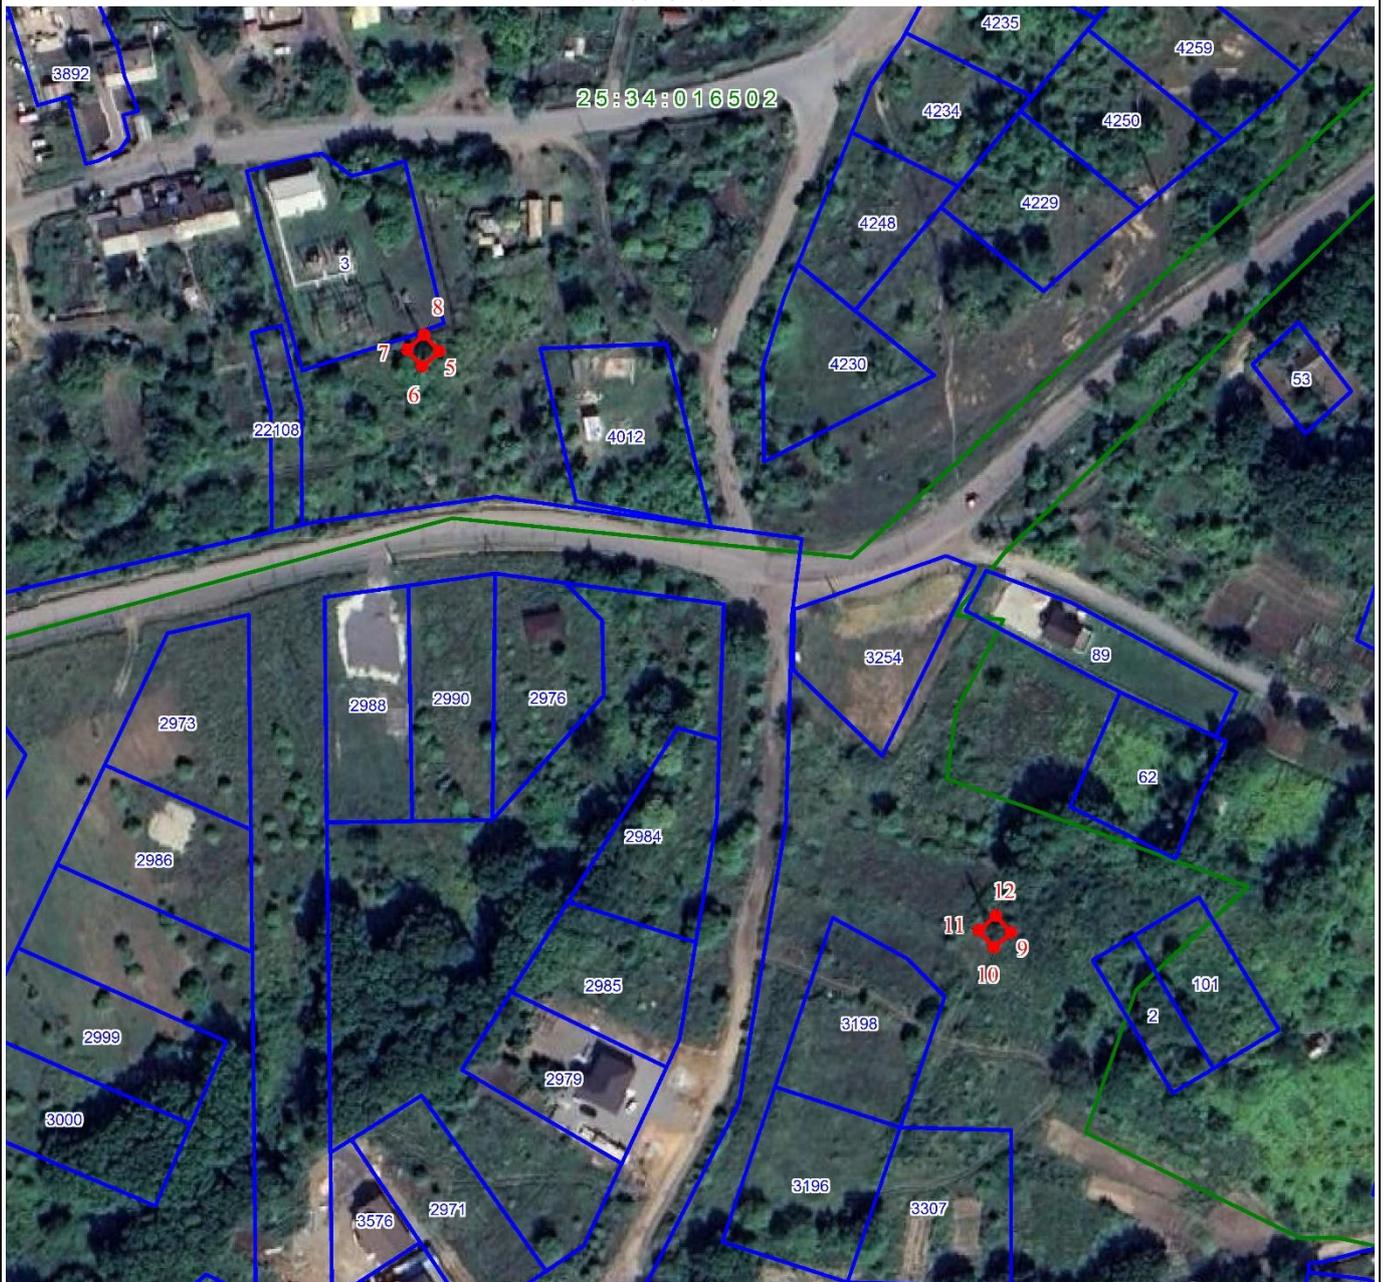

Масштаб 1:2000

Используемые условные знаки и обозначения:

Условные обозначения представлены на листе 1

План границ объекта

План границ объекта

Выносной лист № 2



Масштаб 1:2000


Используемые условные знаки и обозначения:

Условные обозначения представлены на листе 1

План границ объекта

План границ объекта

Выносной лист № 3

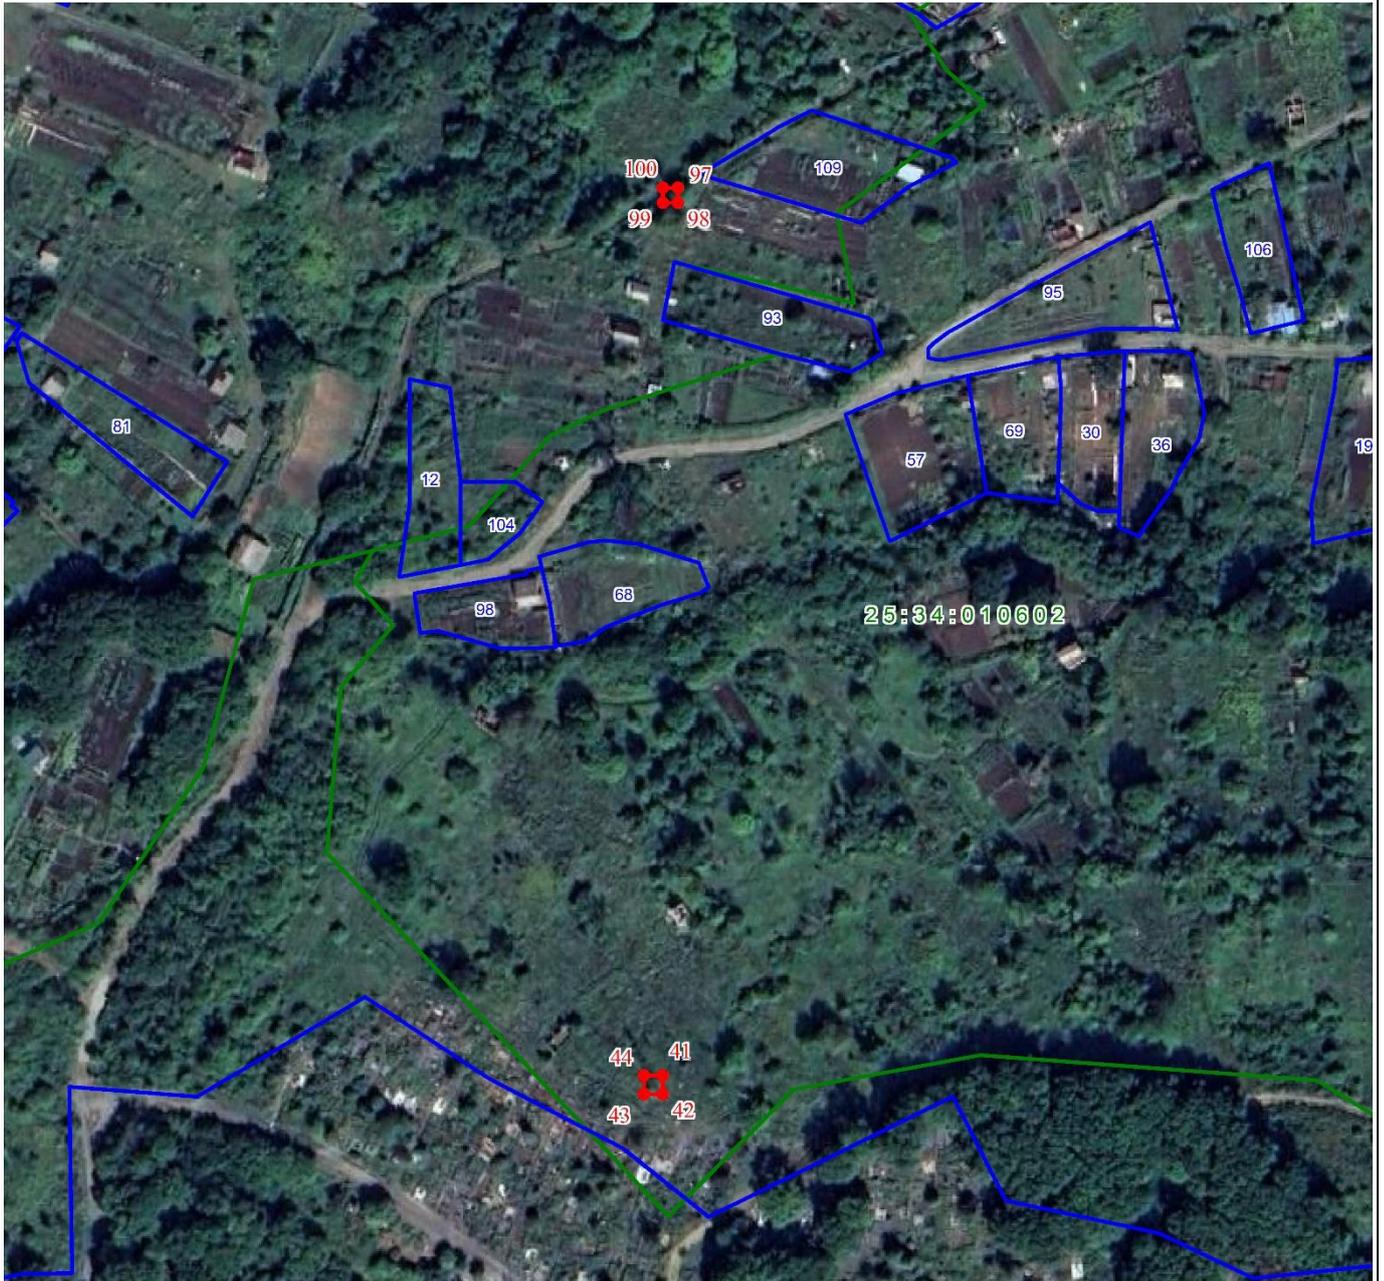

Масштаб 1:2000


Используемые условные знаки и обозначения:

Условные обозначения представлены на листе 1

План границ объекта

План границ объекта

Выносной лист № 4

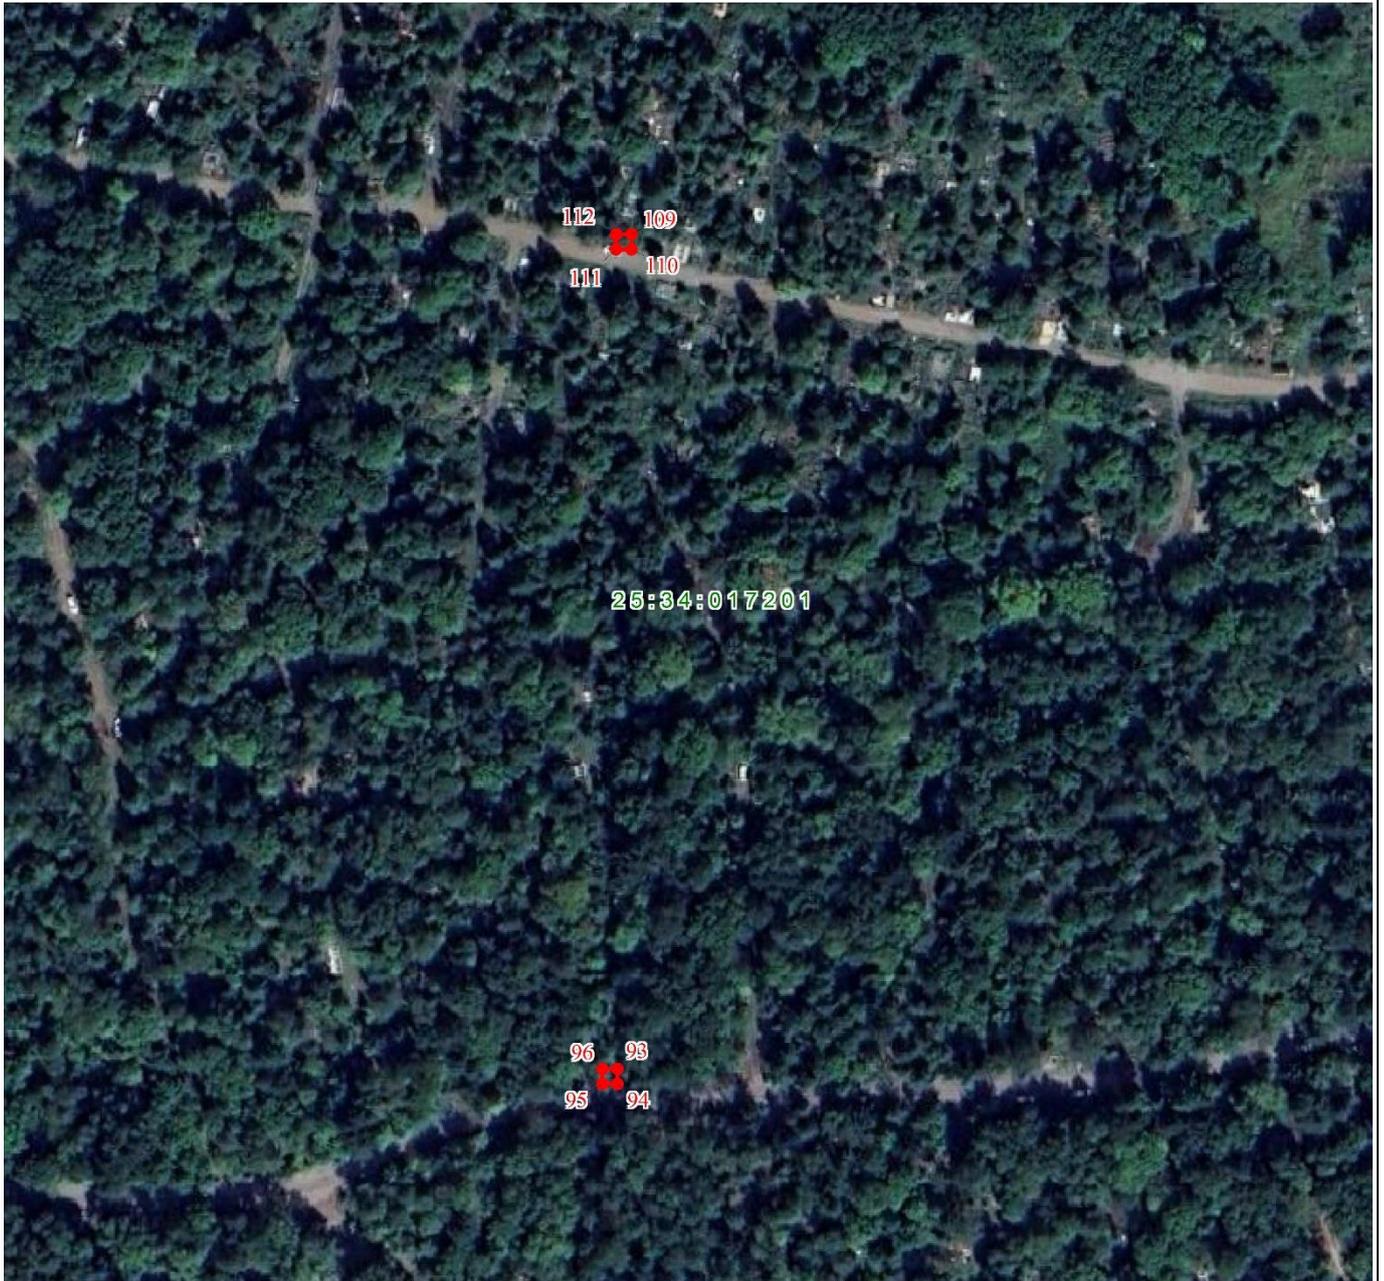

Масштаб 1:2000

Используемые условные знаки и обозначения:

Условные обозначения представлены на листе 1

План границ объекта

План границ объекта

Выносной лист № 5



Масштаб 1:2000


Используемые условные знаки и обозначения:

Условные обозначения представлены на листе 1

План границ объекта

План границ объекта

Выносной лист № 6

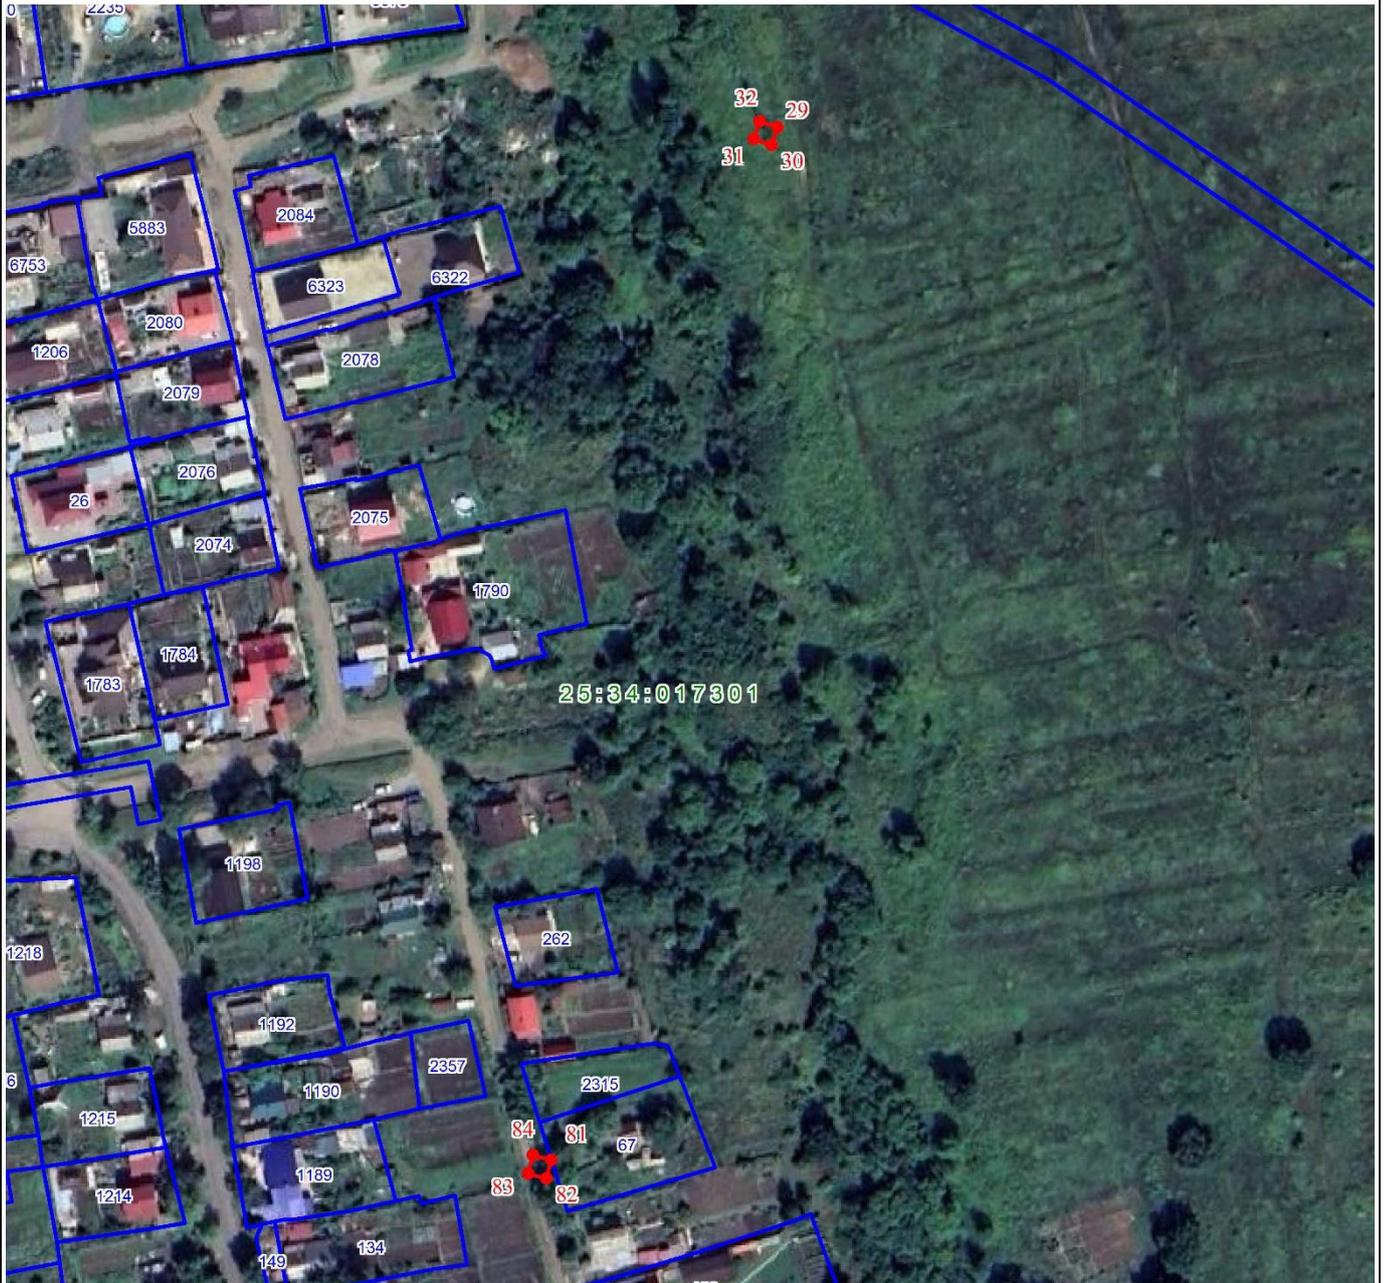

Масштаб 1:2000


Используемые условные знаки и обозначения:

Условные обозначения представлены на листе 1

План границ объекта

План границ объекта

Выносной лист № 7

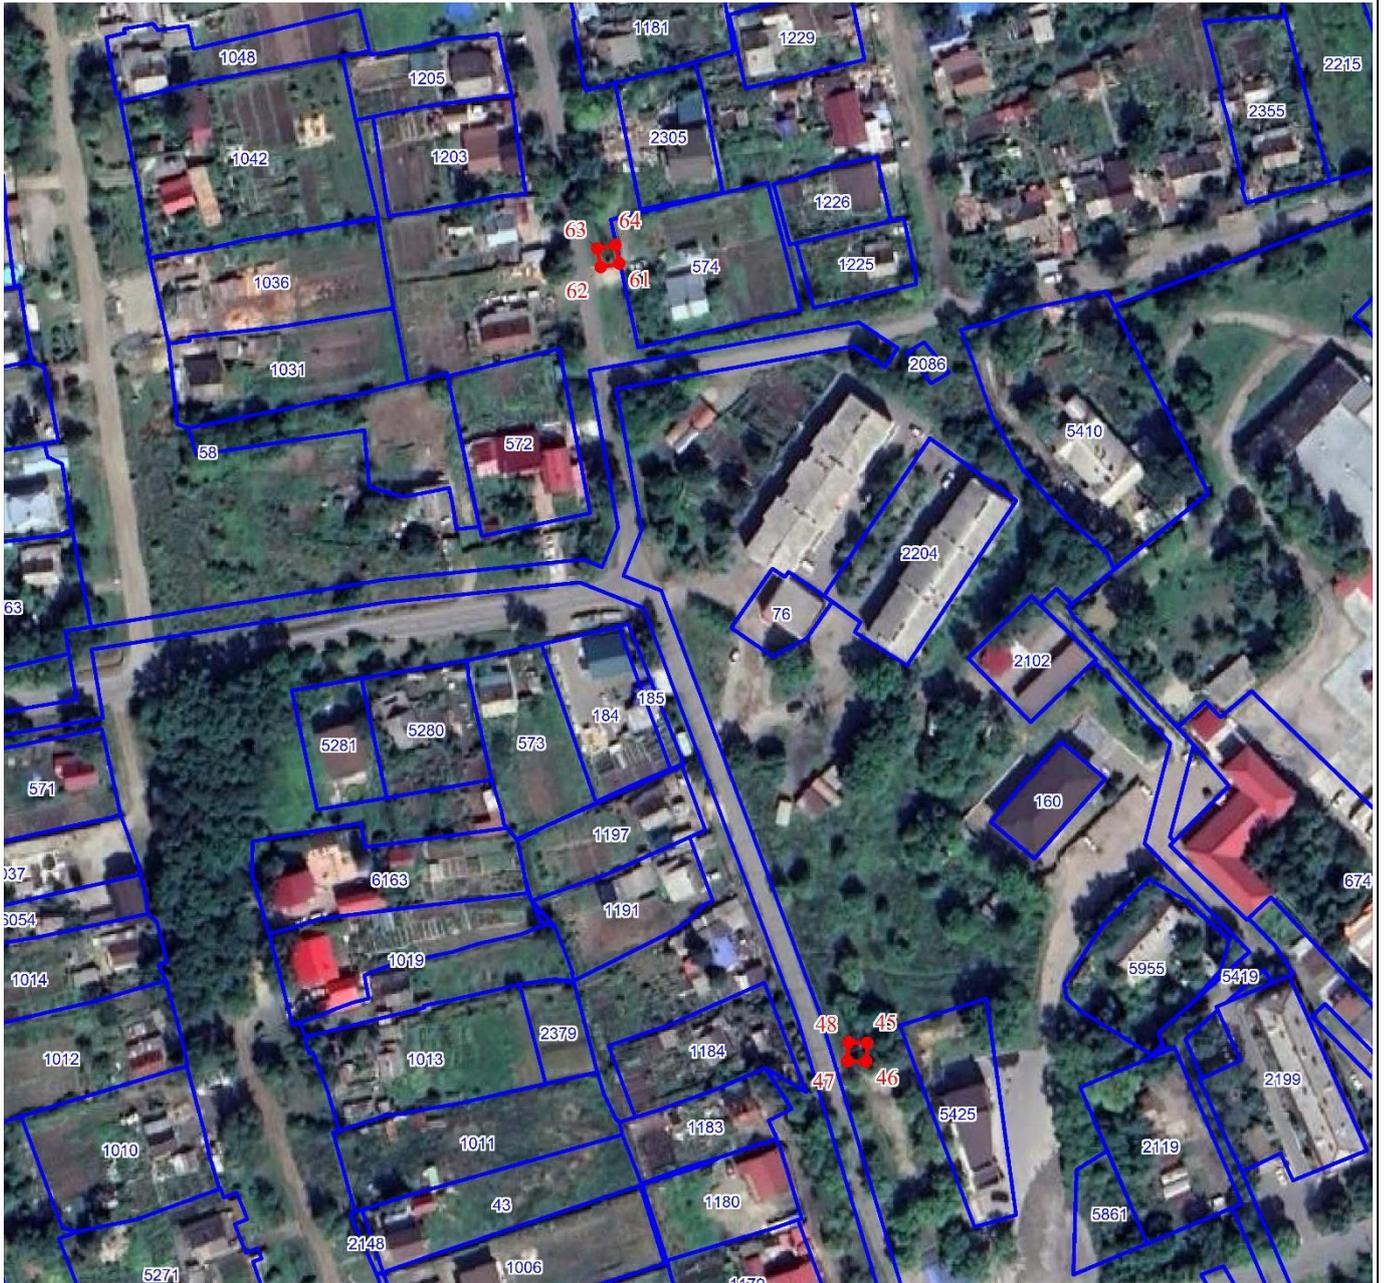

Масштаб 1:2000

Используемые условные знаки и обозначения:


Условные обозначения представлены на листе 1

План границ объекта



План границ объекта

Выносной лист № 9

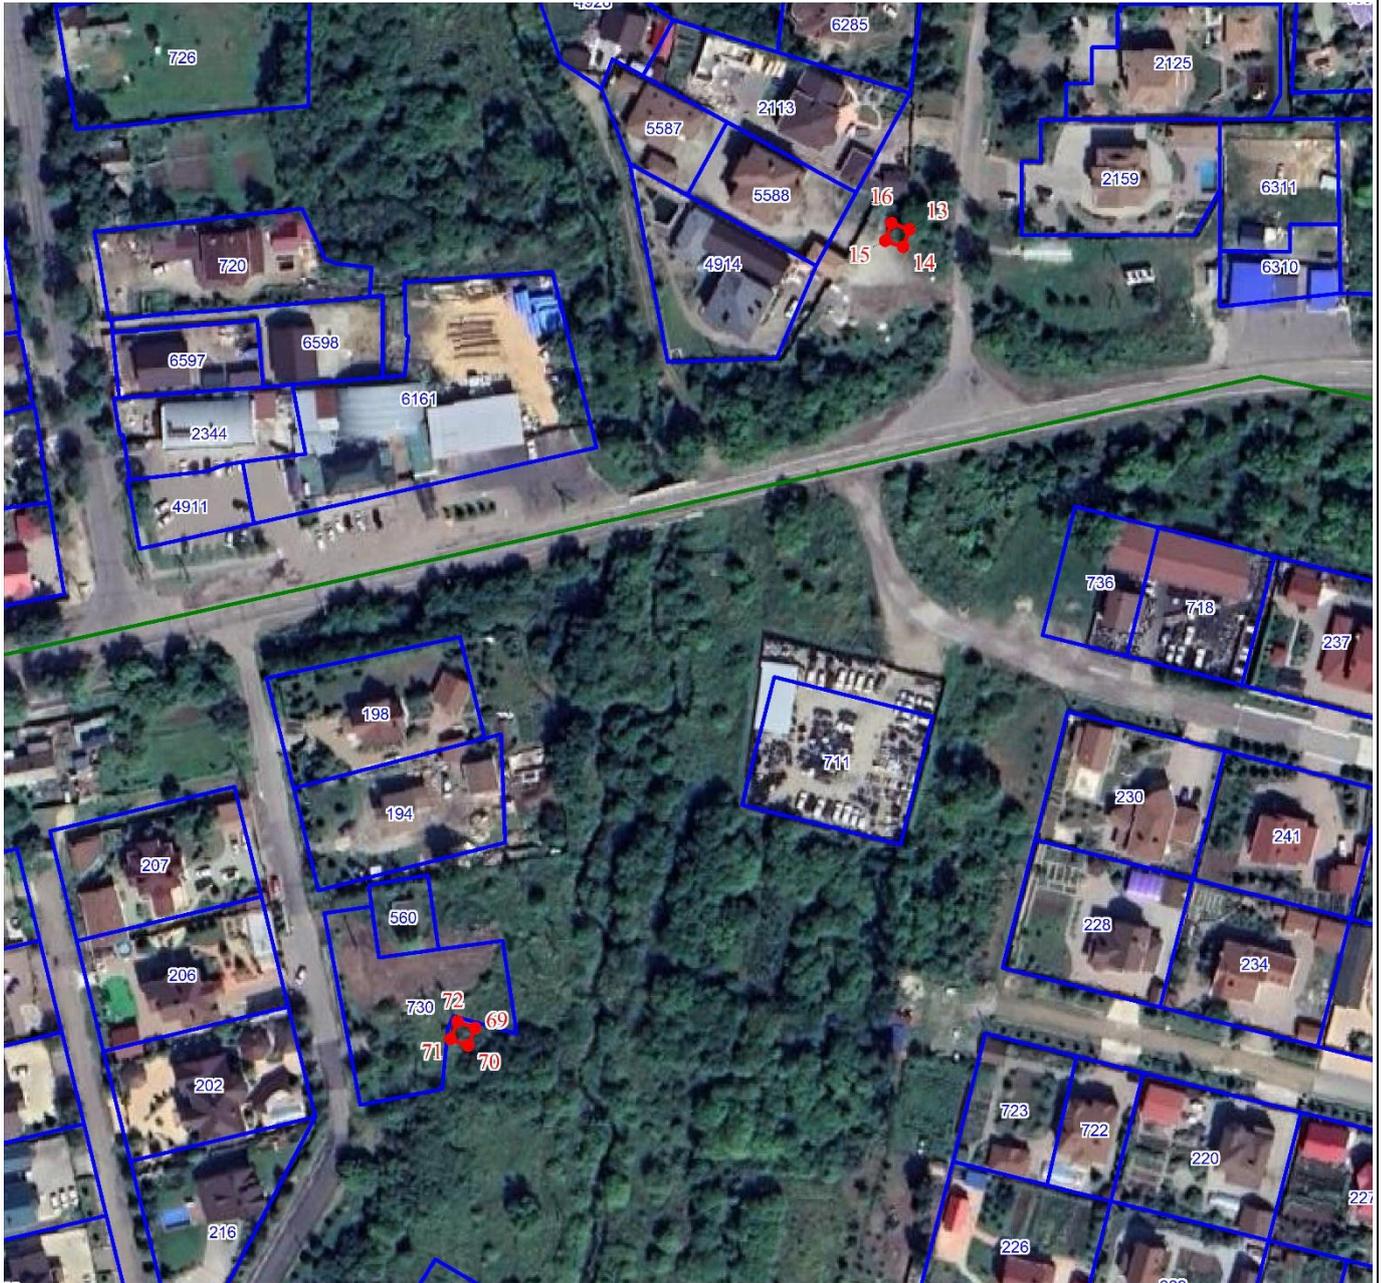

Масштаб 1:2000


Используемые условные знаки и обозначения:

Условные обозначения представлены на листе 1

План границ объекта

План границ объекта

Выносной лист № 10

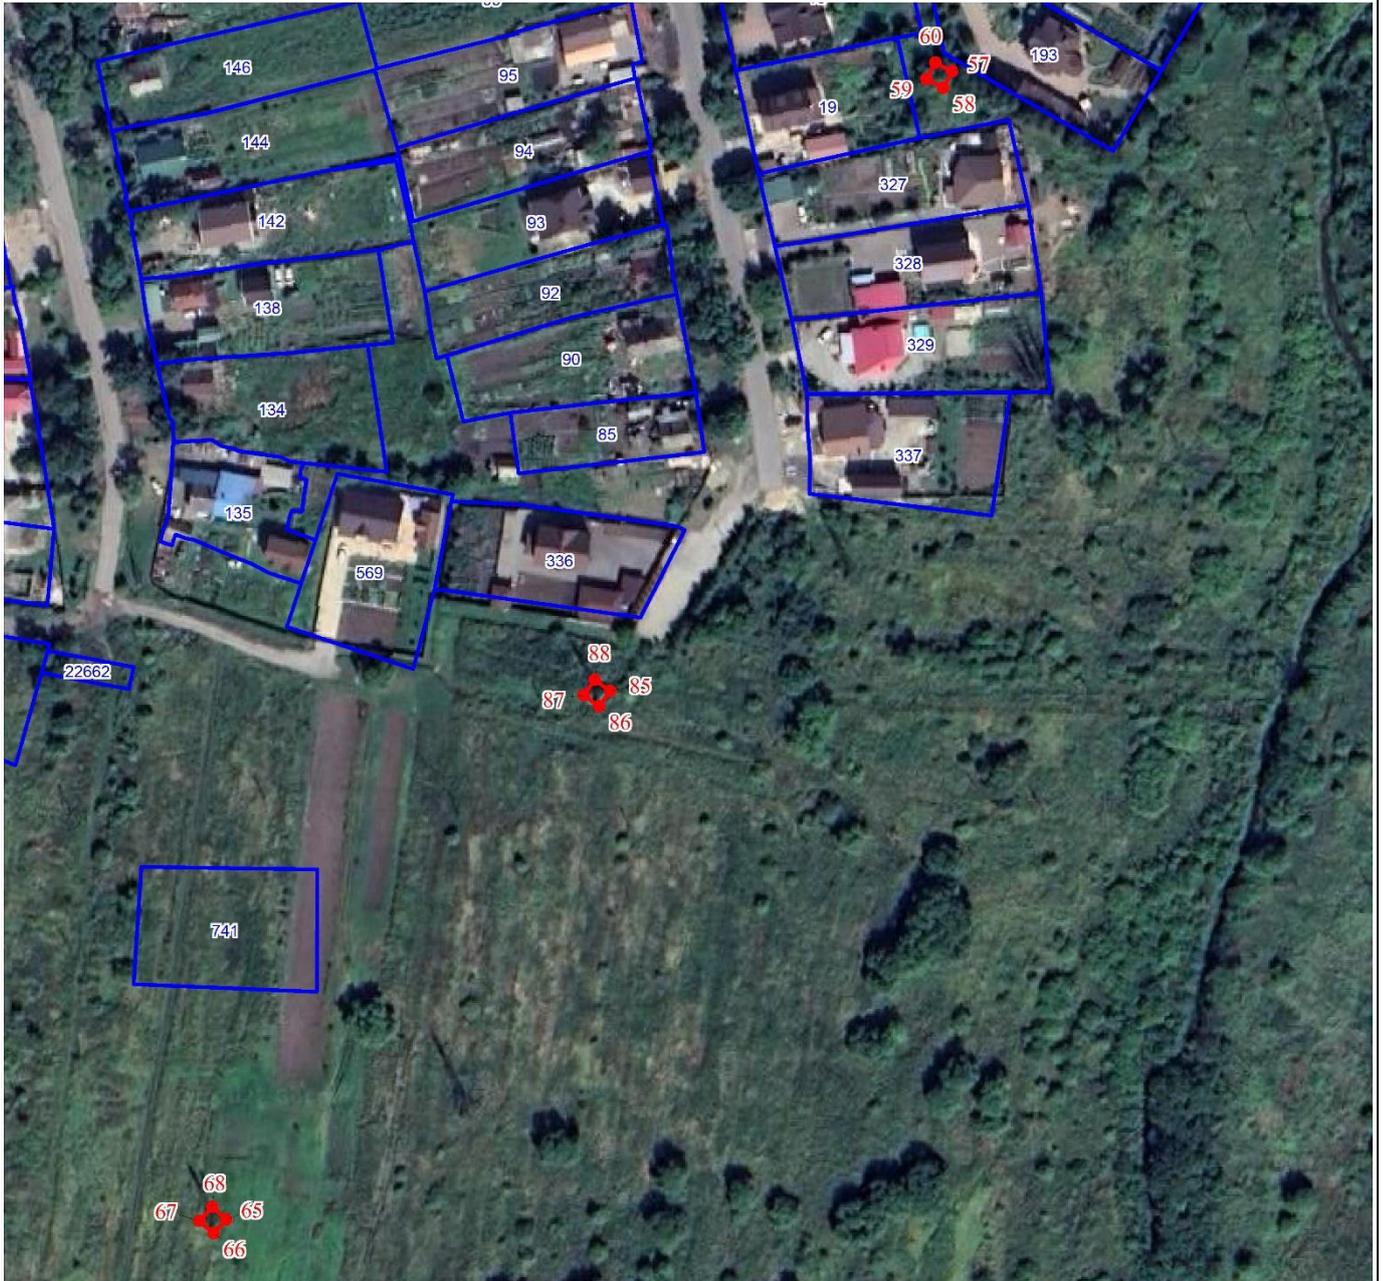

Масштаб 1:2000

Используемые условные знаки и обозначения:

Условные обозначения представлены на листе 1

План границ объекта



Масштаб 1:2000

Используемые условные знаки и обозначения:

Условные обозначения представлены на листе 1

План границ объекта

Выносной лист № 12



Масштаб 1:2000

Используемые условные знаки и обозначения:

Условные обозначения представлены на листе 1

План границ объекта

План границ объекта

Выносной лист № 13



Масштаб 1:2000

Используемые условные знаки и обозначения:

Условные обозначения представлены на листе 1

План границ объекта

План границ объекта

Выносной лист № 14




Масштаб 1:2000

Используемые условные знаки и обозначения:

Условные обозначения представлены на листе 1

План границ объекта

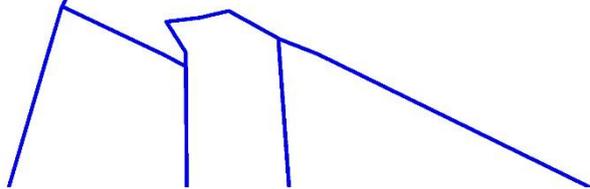

Масштаб 1:2000

Используемые условные знаки и обозначения:

Условные обозначения представлены на листе 1



Масштаб 1:2000

Используемые условные знаки и обозначения:

Условные обозначения представлены на листе 1

**ОПИСАНИЕ ГРАНИЦ ПУБЛИЧНОГО СЕРВИТУТА**  
**для размещения объекта ВЛ-35 кВ Кожзавод-Известковая**

Местоположение публичного сервитута	Приморский край, Уссурийск г	
Площадь публичного сервитута	827 кв.м., из них: - в границах земельного участка 25:34:000000:22483 - 32 кв.м, - в границах земельного участка 25:34:017701:4 - 36 кв.м, - в неразграниченных землях - 759 кв.м.	
Система координат	МСК-25 зона 1	
Метод определения координат характерной точки	Метод спутниковых геодезических измерений (определений)	
Средняя квадратическая погрешность положения характерной точки (Mt), м	0.1	
Перечень характерных точек		
Обозначение характерных точек границ	Координаты, м	
	X	Y
1	2	3
Часть N 1		
1	432717.06	1403961.19
2	432711.93	1403958.08
3	432715.04	1403952.95
4	432720.17	1403956.06
1	432717.06	1403961.19
Часть N 2		
5	438953.15	1404019.25
6	438949.19	1404014.75
7	438953.69	1404010.79
8	438957.65	1404015.28
5	438953.15	1404019.25
Часть N 3		
9	438799.16	1404169.74
10	438795.20	1404165.24
11	438799.70	1404161.28
12	438803.66	1404165.77
9	438799.16	1404169.74
Часть N 4		
13	435399.96	1403623.48
14	435395.24	1403621.82
15	435396.90	1403617.09
16	435401.62	1403618.75
13	435399.96	1403623.48
Часть N 5		
17	434487.10	1403070.24
18	434482.77	1403067.74
19	434485.27	1403063.40
20	434489.61	1403065.90
17	434487.10	1403070.24
Часть N 6		
21	433979.04	1402712.36
22	433974.65	1402709.96
23	433977.05	1402705.56
24	433981.44	1402707.96

21	433979.04	1402712.36
Часть N 7		
25	435823.08	1403855.31
26	435818.59	1403853.11
27	435820.79	1403848.61
28	435825.28	1403850.81
25	435823.08	1403855.31
Часть N 8		
29	436696.21	1404001.61
30	436691.46	1404000.05
31	436693.02	1403995.29
32	436697.77	1403996.85
29	436696.21	1404001.61
Часть N 9		
33	435621.75	1403746.00
34	435617.37	1403743.58
35	435619.79	1403739.20
36	435624.17	1403741.62
33	435621.75	1403746.00
Часть N 10		
37	437072.19	1404084.29
38	437067.24	1404083.56
39	437067.97	1404078.61
40	437072.91	1404079.33
37	437072.19	1404084.29
Часть N 11		
41	437839.36	1404136.45
42	437834.36	1404136.45
43	437834.36	1404131.45
44	437839.36	1404131.45
41	437839.36	1404136.45
Часть N 12		
45	436016.60	1403964.90
46	436011.61	1403964.68
47	436011.82	1403959.69
48	436016.82	1403959.90
45	436016.60	1403964.90
Часть N 13		
49	433786.41	1402573.25
50	433782.20	1402570.55
51	433784.89	1402566.34
52	433789.10	1402569.03
49	433786.41	1402573.25
Часть N 14		
53	436884.33	1404042.79
54	436879.44	1404041.75
55	436880.48	1404036.86
56	436885.37	1404037.90
53	436884.33	1404042.79
Часть N 15		
57	434961.05	1403384.34
58	434956.62	1403382.02
59	434958.93	1403377.59
60	434963.36	1403379.91
57	434961.05	1403384.34
Часть N 16		

61	436223.16	1403899.69
62	436222.20	1403894.79
63	436227.11	1403893.83
64	436228.07	1403898.73
61	436223.16	1403899.69
Часть N 17		
65	434656.70	1403193.37
66	434653.01	1403190.00
67	434656.38	1403186.31
68	434660.07	1403189.68
65	434656.70	1403193.37
Часть N 18		
69	435188.21	1403509.15
70	435183.56	1403507.32
71	435185.38	1403502.68
72	435190.04	1403504.49
69	435188.21	1403509.15
Часть N 19		
73	434313.05	1402949.40
74	434309.10	1402946.34
75	434312.16	1402942.39
76	434316.11	1402945.45
73	434313.05	1402949.40
Часть N 20		
77	434142.03	1402828.00
78	434137.70	1402825.51
79	434140.19	1402821.18
80	434144.52	1402823.67
77	434142.03	1402828.00
Часть N 21		
81	436422.47	1403941.99
82	436417.63	1403940.72
83	436418.90	1403935.90
84	436423.74	1403937.17
81	436422.47	1403941.99
Часть N 22		
85	434796.83	1403294.39
86	434792.76	1403291.50
87	434795.65	1403287.43
88	434799.72	1403290.31
85	434796.83	1403294.39
Часть N 23		
89	433780.14	1402569.22
90	433777.77	1402568.85
91	433778.99	1402560.95
92	433781.38	1402561.32
89	433780.14	1402569.22
Часть N 24		
93	437373.58	1404124.54
94	437369.58	1404124.54
95	437369.58	1404120.54
96	437373.58	1404120.54
93	437373.58	1404124.54
Часть N 25		
97	438074.62	1404140.43
98	438070.62	1404140.43

99	438070.62	1404136.43
100	438074.62	1404136.43
97	438074.62	1404140.43
Часть N 26		
101	438327.44	1404148.86
102	438323.44	1404148.86
103	438323.44	1404144.86
104	438327.44	1404144.86
101	438327.44	1404148.86
Часть N 27		
105	438556.13	1404156.77
106	438552.13	1404156.77
107	438552.13	1404152.77
108	438556.13	1404152.77
105	438556.13	1404156.77
Часть N 28		
109	437594.82	1404128.22
110	437590.82	1404128.22
111	437590.82	1404124.22
112	437594.82	1404124.22
109	437594.82	1404128.22
Часть N 29		
113	433710.83	1402592.47
114	433708.39	1402586.99
115	433710.59	1402586.01
116	433713.03	1402591.49
113	433710.83	1402592.47
Часть N 30		
117	433297.46	1403114.70
118	433295.56	1403112.80
119	433297.46	1403110.90
120	433299.36	1403112.80
117	433297.46	1403114.70
Часть N 31		
121	432788.56	1403865.04
122	432786.66	1403863.14
123	432788.56	1403861.24
124	432790.46	1403863.14
121	432788.56	1403865.04
Часть N 32		
125	433255.16	1403180.13
126	433253.26	1403178.23
127	433255.16	1403176.33
128	433257.06	1403178.23
125	433255.16	1403180.13
Часть N 33		
129	432748.55	1403918.97
130	432746.65	1403917.07
131	432748.55	1403915.17
132	432750.45	1403917.07
129	432748.55	1403918.97
Часть N 34		
133	433572.25	1402704.20
134	433570.35	1402702.30
135	433572.25	1402700.40
136	433574.15	1402702.30

133	433572.25	1402704.20
Часть N 35		
137	433202.21	1403258.04
138	433200.31	1403256.14
139	433202.21	1403254.24
140	433204.11	1403256.14
137	433202.21	1403258.04
Часть N 36		
141	433466.34	1402861.22
142	433464.44	1402859.32
143	433466.34	1402857.42
144	433468.24	1402859.32
141	433466.34	1402861.22
Часть N 37		
145	433152.30	1403334.72
146	433150.40	1403332.82
147	433152.30	1403330.92
148	433154.20	1403332.82
145	433152.30	1403334.72
Часть N 38		
149	433410.36	1402940.03
150	433408.46	1402938.13
151	433410.36	1402936.23
152	433412.26	1402938.13
149	433410.36	1402940.03
Часть N 39		
153	433099.65	1403413.24
154	433097.75	1403411.34
155	433099.65	1403409.44
156	433101.55	1403411.34
153	433099.65	1403413.24
Часть N 40		
157	433047.50	1403490.32
158	433045.60	1403488.42
159	433047.50	1403486.52
160	433049.40	1403488.42
157	433047.50	1403490.32
Часть N 41		
161	433613.32	1402644.24
162	433611.42	1402642.34
163	433613.32	1402640.44
164	433615.22	1402642.34
161	433613.32	1402644.24
Часть N 42		
165	432996.06	1403568.42
166	432994.16	1403566.52
167	432996.06	1403564.62
168	432997.96	1403566.52
165	432996.06	1403568.42
Часть N 43		
169	433354.67	1403033.15
170	433352.77	1403031.25
171	433354.67	1403029.35
172	433356.57	1403031.25
169	433354.67	1403033.15
Часть N 44		

173	432943.99	1403644.41
174	432942.09	1403642.51
175	432943.99	1403640.61
176	432945.89	1403642.51
173	432943.99	1403644.41
Часть N 45		
177	432891.66	1403723.74
178	432889.76	1403721.84
179	432891.66	1403719.94
180	432893.56	1403721.84
177	432891.66	1403723.74
Часть N 46		
181	433516.54	1402786.80
182	433514.64	1402784.90
183	433516.54	1402783.00
184	433518.44	1402784.90
181	433516.54	1402786.80
Часть N 47		
185	432839.02	1403802.47
186	432837.12	1403800.57
187	432839.02	1403798.67
188	432840.92	1403800.57
185	432839.02	1403802.47