


СХЕМА РАСПОЛОЖЕНИЯ ГРАНИЦ ПУБЛИЧНОГО СЕРВИТУТА  
для размещения объекта электросетевого хозяйства ВЛ-35 кВ Уссурийск-2-УМЗ

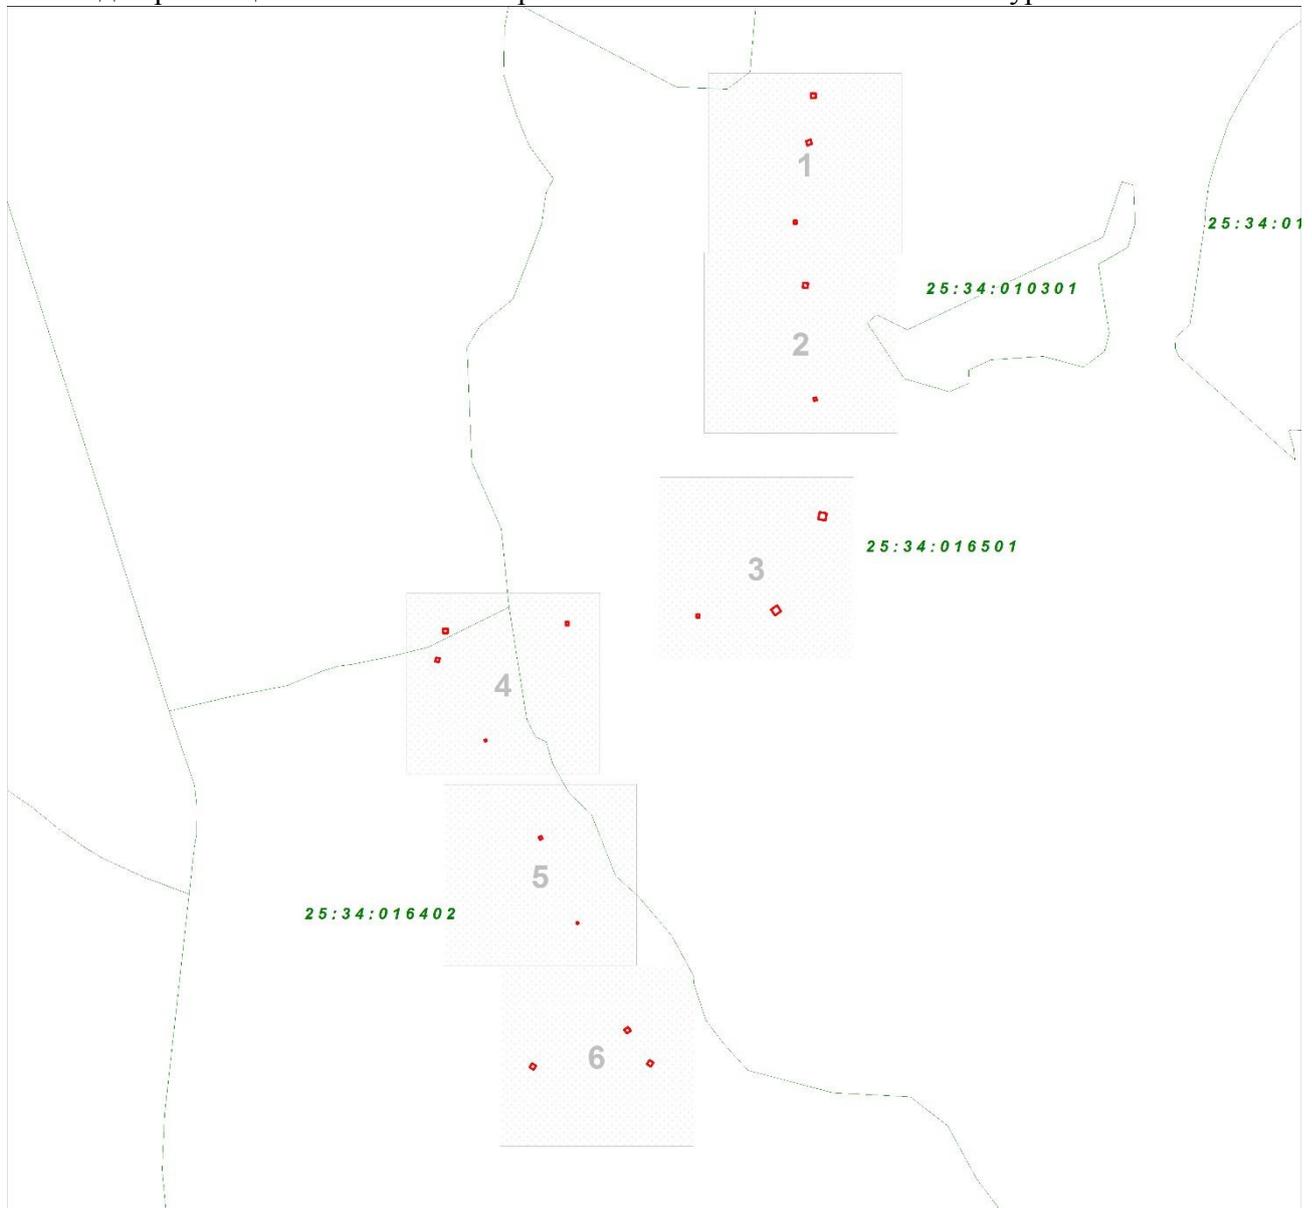

Масштаб 1:12741

Условные обозначения:

- - границы публичного сервитута
- - границы земельных участков, сведения о которых содержатся в ЕГРН; границы кадастровых кварталов
- 2 - обозначение характерной точки границы публичного сервитута
- 11 - надписи кадастрового номера земельного участка
- 25:28:010009 - кадастровый номер кадастрового квартал

План границ объекта

Выносной лист № 1



Масштаб 1:1800

Используемые условные знаки и обозначения:

Условные обозначения представлены на листе 1

План границ объекта

План границ объекта

Выносной лист № 2



Масштаб 1:1800


Используемые условные знаки и обозначения:

Условные обозначения представлены на листе 1

План границ объекта

План границ объекта

Выносной лист № 3

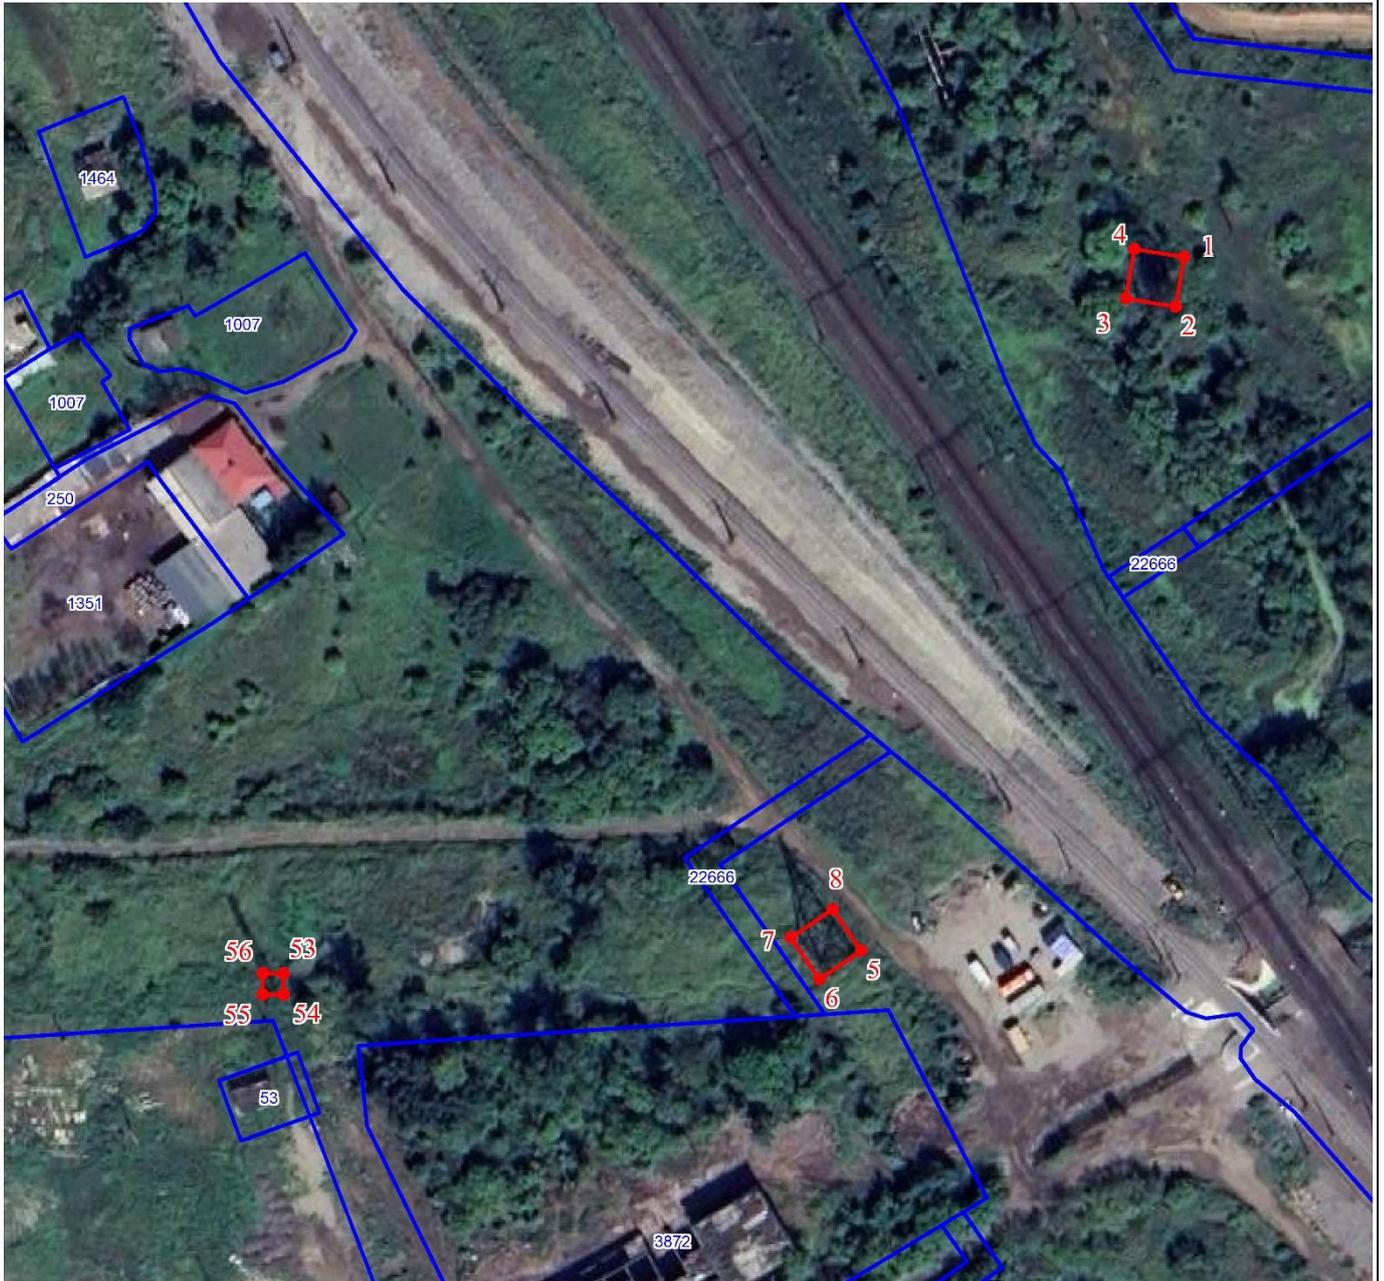

Масштаб 1:1800

Используемые условные знаки и обозначения:

Условные обозначения представлены на листе 1

План границ объекта

План границ объекта

Выносной лист № 4



Масштаб 1:1800

Используемые условные знаки и обозначения:

Условные обозначения представлены на листе 1

План границ объекта

План границ объекта

Выносной лист № 5



Масштаб 1:1800

Используемые условные знаки и обозначения:

Условные обозначения представлены на листе 1

План границ объекта

План границ объекта

Выносной лист № 6



Масштаб 1:1800

Используемые условные знаки и обозначения:

Условные обозначения представлены на листе 1

**ОПИСАНИЕ ГРАНИЦ ПУБЛИЧНОГО СЕРВИТУТА  
для размещения объекта ВЛ-35 кВ Уссурийск-2-УМЗ**

Местоположение публичного сервитута	Приморский край, Уссурийск г	
Площадь публичного сервитута	917 кв.м., из них: - в границах земельного участка 25:34:016501:15 - 64 кв.м, - в границах земельного участка 25:34:016402:3672 - 3 кв.м, - в границах земельного участка 25:34:016402:2913 - 64 кв.м, - в неразграниченных землях - 786 кв.м.	
Система координат	МСК-25 зона 1	
Метод определения координат характерной точки	Метод спутниковых геодезических измерений (определений)	
Средняя квадратическая погрешность положения характерной точки (Mt), м	0.1	
Перечень характерных точек		
Обозначение характерных точек границ	Координаты, м	
	X	Y
1	2	3
Часть N 1		
1	438958.68	1399934.75
2	438946.84	1399932.79
3	438948.80	1399920.95
4	438960.64	1399922.91
1	438958.68	1399934.75
Часть N 2		
5	438793.23	1399858.28
6	438786.47	1399848.36
7	438796.38	1399841.60
8	438803.14	1399851.51
5	438793.23	1399858.28
Часть N 3		
9	439668.09	1399916.14
10	439660.09	1399916.14
11	439660.09	1399908.13
12	439668.09	1399908.13
9	439668.09	1399916.14
Часть N 4		
13	439582.60	1399910.14
14	439580.05	1399902.55
15	439587.63	1399900.00
16	439590.19	1399907.58
13	439582.60	1399910.14
Часть N 5		
17	439347.59	1399903.59
18	439339.61	1399903.04
19	439340.16	1399895.06
20	439348.14	1399895.61
17	439347.59	1399903.59
Часть N 6		
21	438084.74	1399606.84
22	438080.01	1399600.40

23	438086.44	1399595.66
24	438091.19	1399602.10
21	438084.74	1399606.84
Часть N 7		
25	438763.93	1399300.47
26	438755.93	1399300.47
27	438755.93	1399292.48
28	438763.93	1399292.48
25	438763.93	1399300.47
Часть N 8		
29	438030.72	1399644.75
30	438024.00	1399640.42
31	438028.32	1399633.70
32	438035.05	1399638.03
29	438030.72	1399644.75
Часть N 9		
33	438025.36	1399448.23
34	438018.64	1399443.90
35	438022.96	1399437.18
36	438029.69	1399441.51
33	438025.36	1399448.23
Часть N 10		
37	438713.92	1399286.70
38	438707.47	1399285.96
39	438708.21	1399279.50
40	438714.66	1399280.24
37	438713.92	1399286.70
Часть N 11		
41	438409.22	1399458.91
42	438407.13	1399454.36
43	438411.68	1399452.28
44	438413.77	1399456.83
41	438409.22	1399458.91
Часть N 12		
45	439452.99	1399884.77
46	439447.99	1399884.77
47	439447.99	1399879.77
48	439452.99	1399879.77
45	439452.99	1399884.77
Часть N 13		
49	438774.95	1399502.72
50	438769.95	1399502.72
51	438769.95	1399497.72
52	438774.95	1399497.72
49	438774.95	1399502.72
Часть N 14		
53	438787.80	1399721.61
54	438782.80	1399721.61
55	438782.80	1399716.61
56	438787.80	1399716.61
53	438787.80	1399721.61
Часть N 15		
57	439149.31	1399918.24
58	439148.73	1399913.28
59	439153.69	1399912.69
60	439154.28	1399917.66

57	439149.31	1399918.24
Часть N 16		
61	438266.31	1399519.30
62	438264.97	1399517.07
63	438267.20	1399515.74
64	438268.54	1399517.96
61	438266.31	1399519.30
Часть N 17		
65	438574.10	1399365.01
66	438573.35	1399362.54
67	438575.83	1399361.78
68	438576.59	1399364.25
65	438574.10	1399365.01