


Приложение № 1

Утверждены
постановлением администрации
Уссурийского городского округа
от _____ № _____

ГРАНИЦЫ ПУБЛИЧНОГО СЕРВИТУТА
(СХЕМА РАСПОЛОЖЕНИЯ ГРАНИЦ ПУБЛИЧНОГО СЕРВИТУТА)
в целях размещения объекта электросетевого хозяйства ВЛ-35 кВ Корсаковка-Покровка

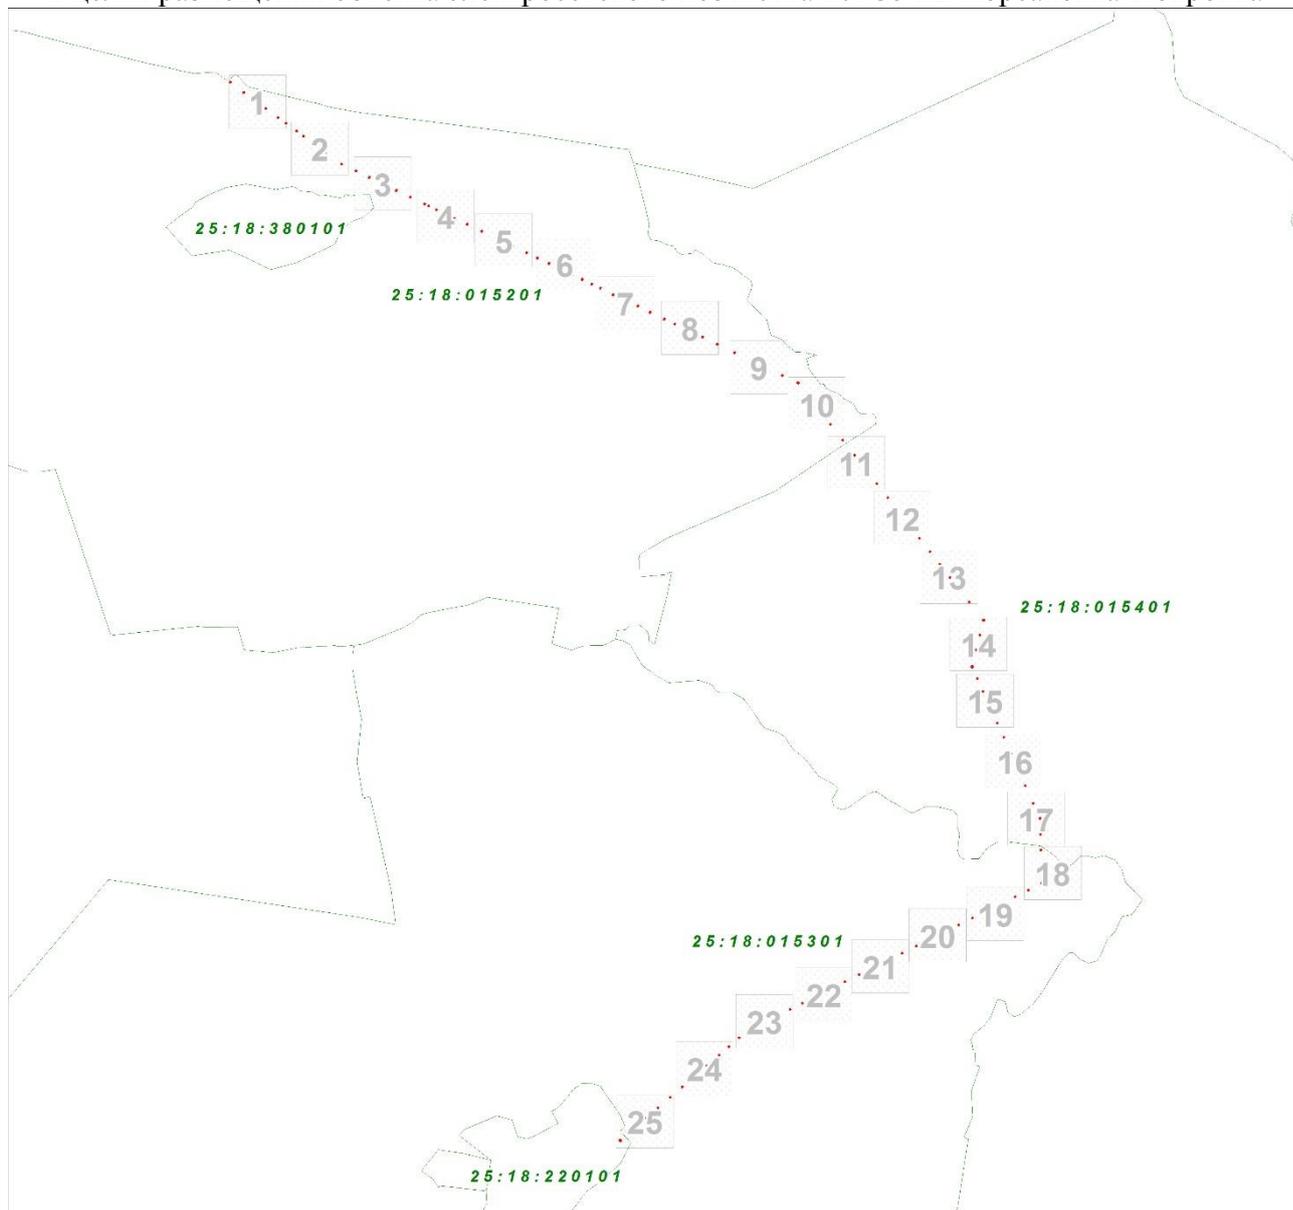

Масштаб 1:71614

Условные обозначения:

- - границы публичного сервитута
- - границы земельных участков, сведения о которых содержатся в ЕГРН; границы кадастровых кварталов
- 2 - обозначение характерной точки границы публичного сервитута
- 11 - надписи кадастрового номера земельного участка
- 25:28:01009 - кадастровый номер кадастрового квартала

План границ объекта

Выносной лист № 1



Масштаб 1:3000

Используемые условные знаки и обозначения:

Условные обозначения представлены на листе 1

План границ объекта

План границ объекта

Выносной лист № 2



Масштаб 1:3000


Используемые условные знаки и обозначения:

Условные обозначения представлены на листе 1

План границ объекта

План границ объекта

Выносной лист № 3

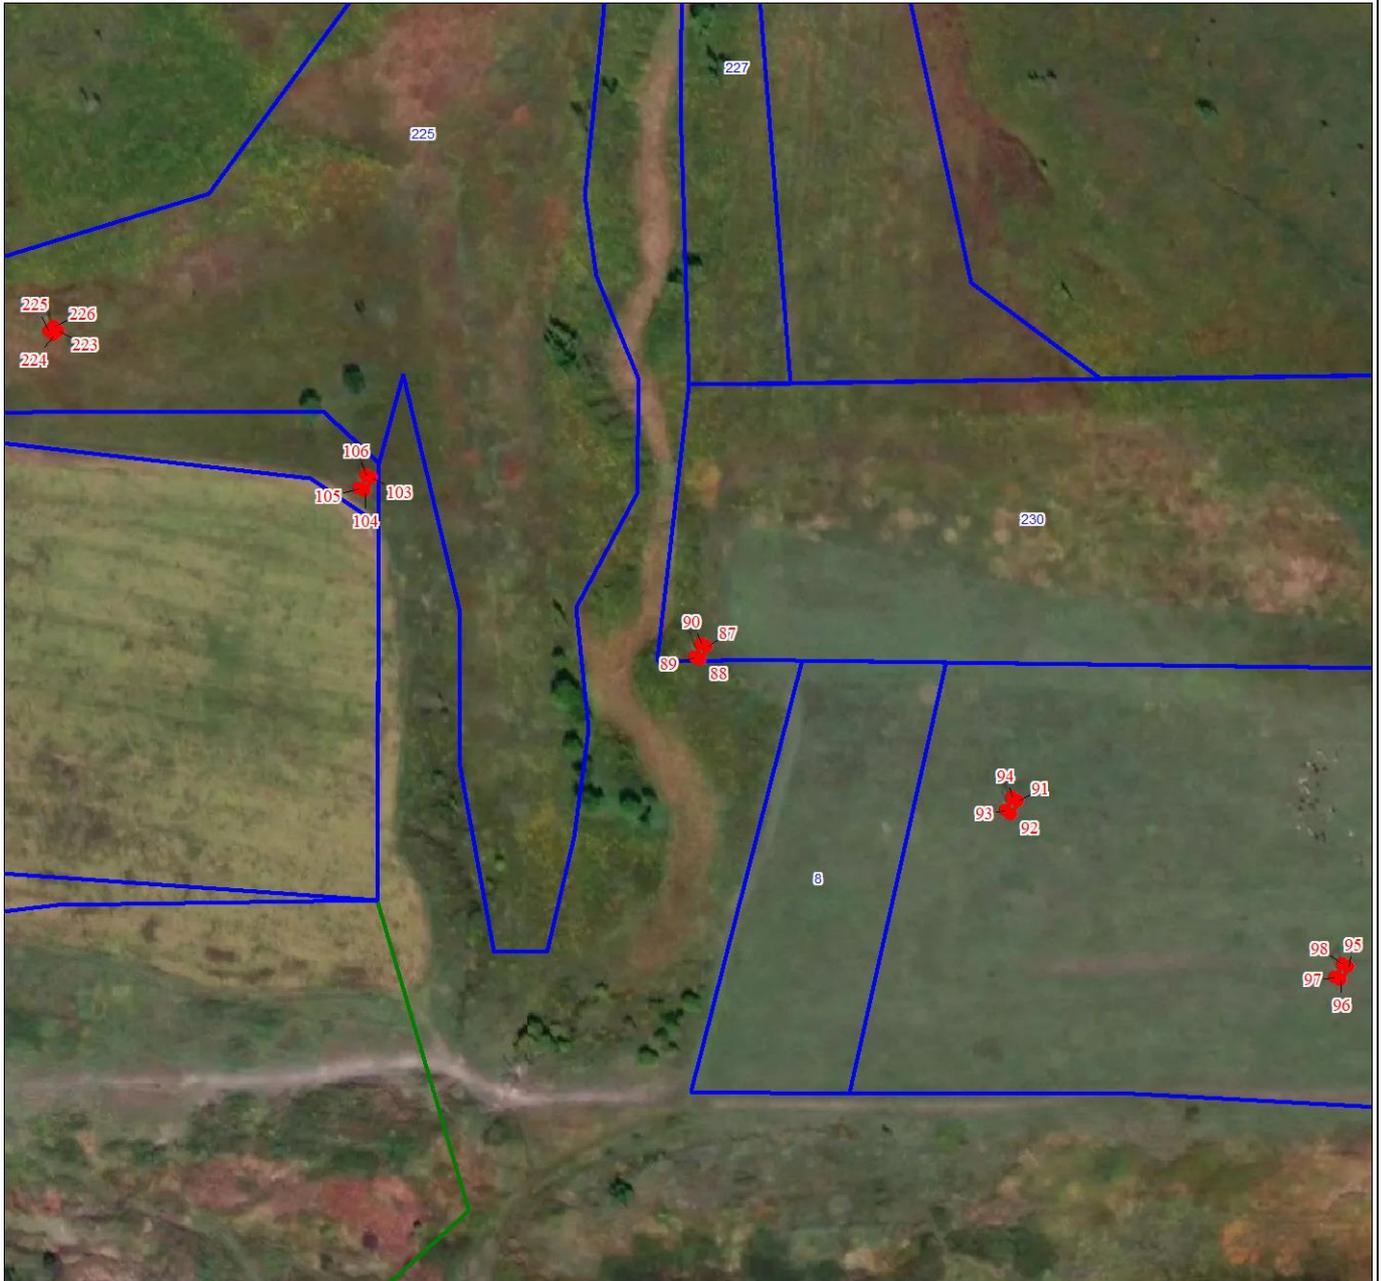

Масштаб 1:3000


Используемые условные знаки и обозначения:

Условные обозначения представлены на листе 1

План границ объекта

План границ объекта

Выносной лист № 4

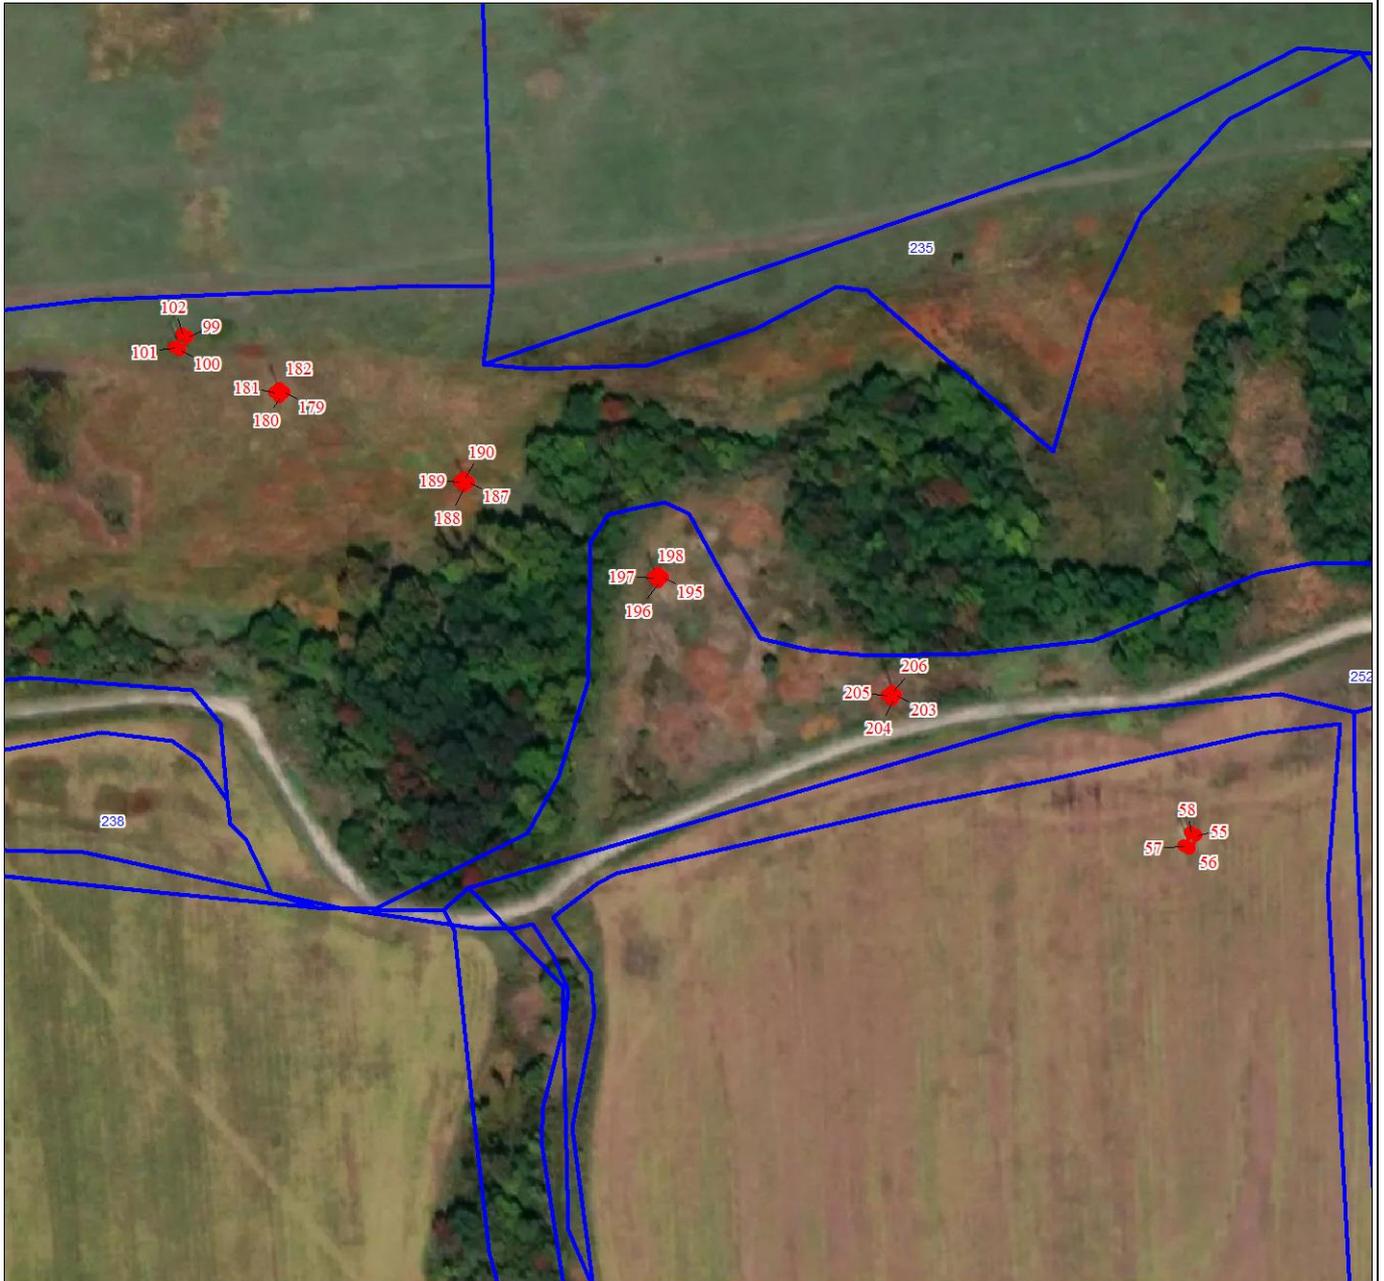

Масштаб 1:3000

Используемые условные знаки и обозначения:

Условные обозначения представлены на листе 1

План границ объекта

План границ объекта

Выносной лист № 5



Масштаб 1:3000


Используемые условные знаки и обозначения:

Условные обозначения представлены на листе 1

План границ объекта

План границ объекта

Выносной лист № 6

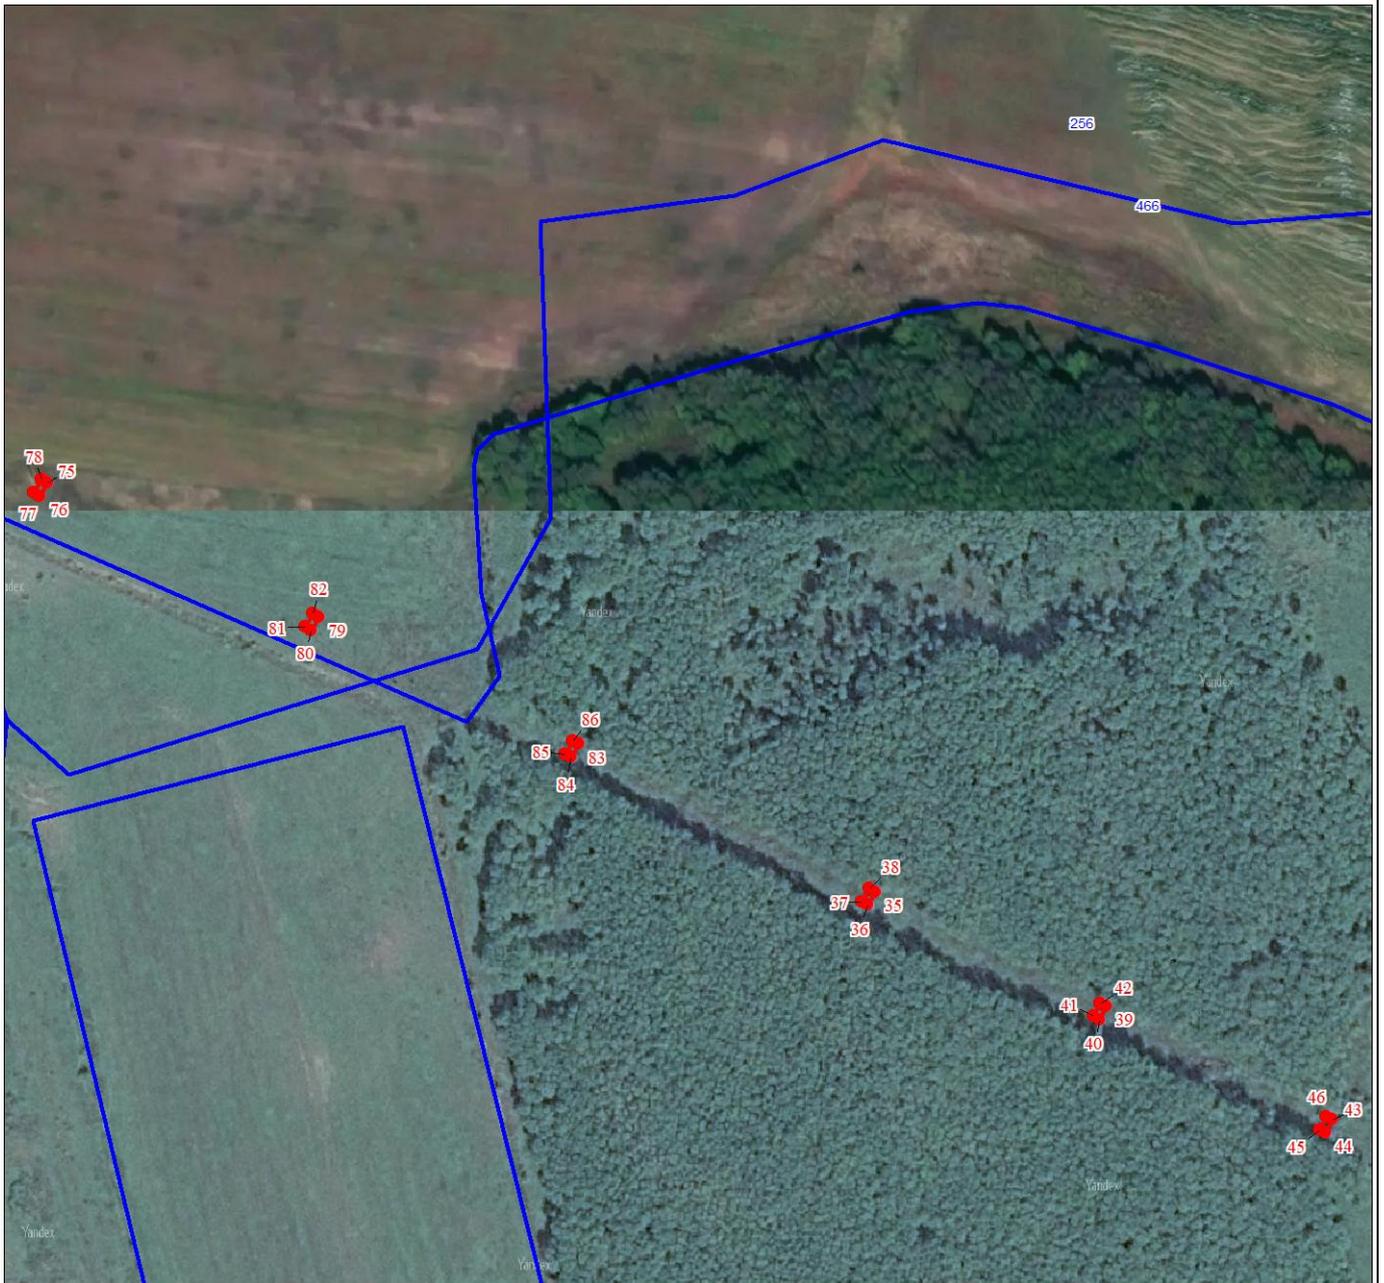

Масштаб 1:3000

Используемые условные знаки и обозначения:

Условные обозначения представлены на листе 1

План границ объекта

План границ объекта

Выносной лист № 7



Масштаб 1:3000

Используемые условные знаки и обозначения:

Условные обозначения представлены на листе 1

План границ объекта

План границ объекта

Выносной лист № 8



Масштаб 1:3000


Используемые условные знаки и обозначения:

Условные обозначения представлены на листе 1

План границ объекта

План границ объекта

Выносной лист № 9

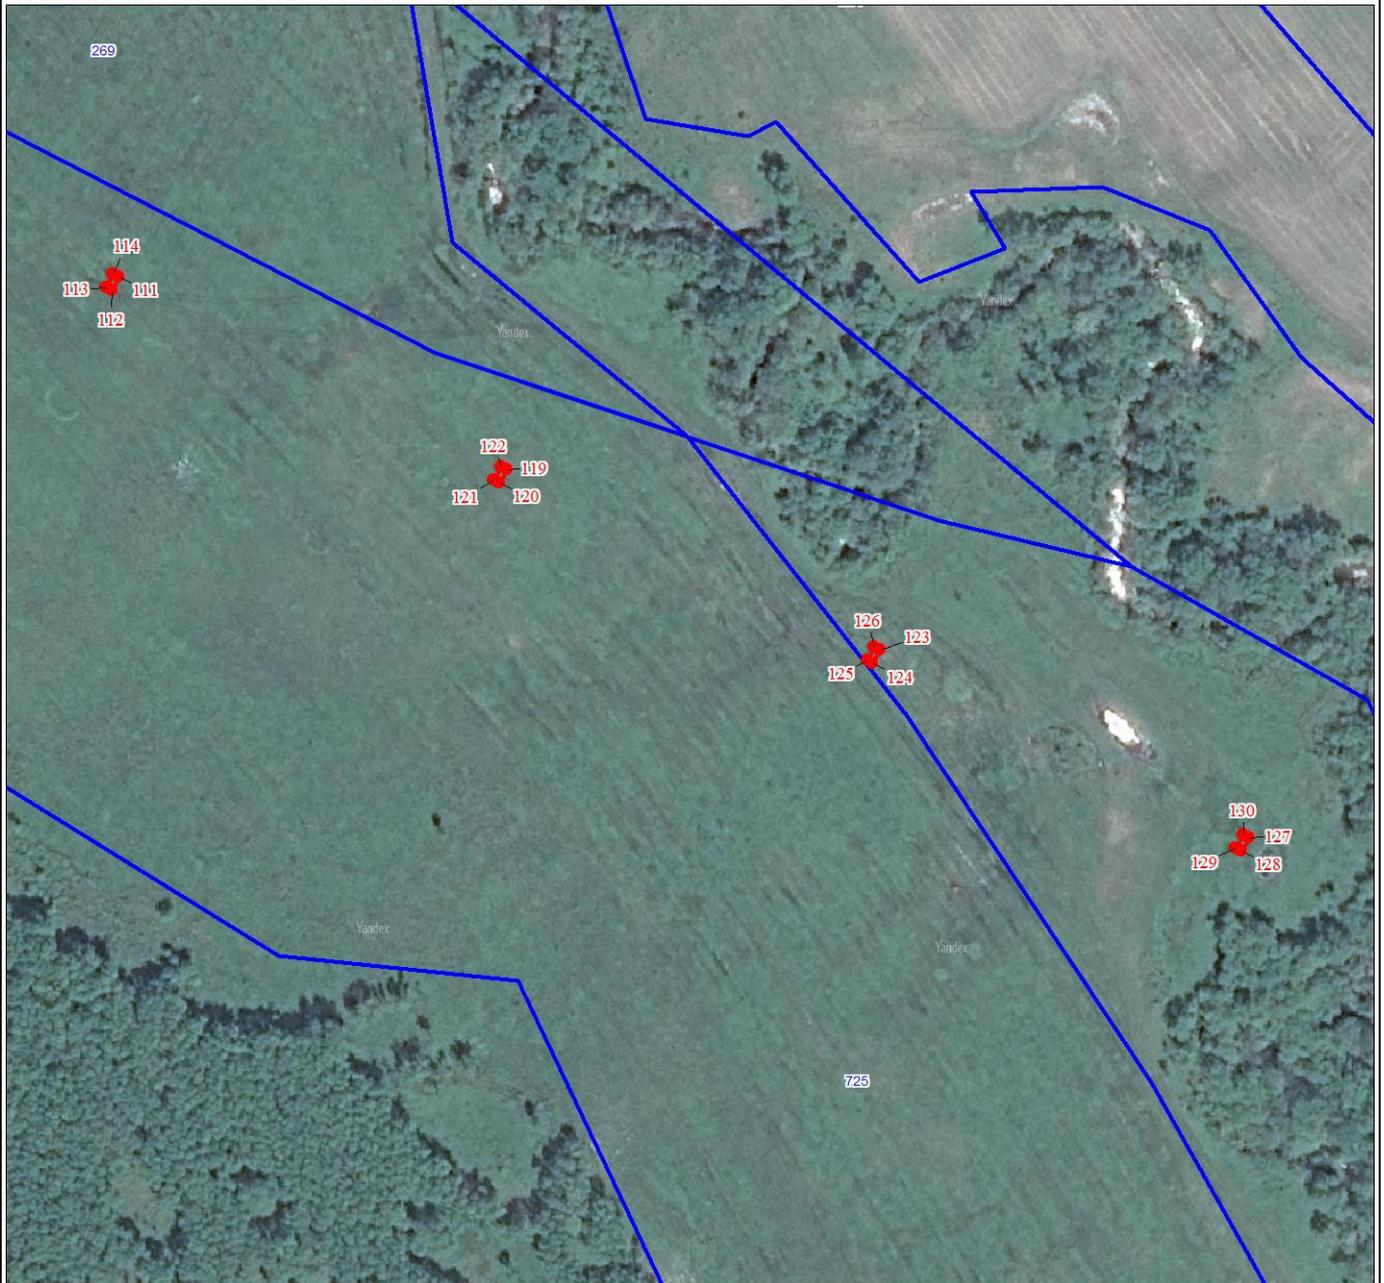

Масштаб 1:3000

Используемые условные знаки и обозначения:

Условные обозначения представлены на листе 1

План границ объекта

План границ объекта

Выносной лист № 10



Масштаб 1:3000

Используемые условные знаки и обозначения:

Условные обозначения представлены на листе 1

План границ объекта

План границ объекта

Выносной лист № 11



Масштаб 1:3000

Используемые условные знаки и обозначения:

Условные обозначения представлены на листе 1

План границ объекта

План границ объекта

Выносной лист № 13



Масштаб 1:3000

Используемые условные знаки и обозначения:

Условные обозначения представлены на листе 1

План границ объекта

План границ объекта

Выносной лист № 14



Масштаб 1:3000

Используемые условные знаки и обозначения:

Условные обозначения представлены на листе 1

План границ объекта

План границ объекта

Выносной лист № 15



Масштаб 1:3000

Используемые условные знаки и обозначения:

Условные обозначения представлены на листе 1

План границ объекта

План границ объекта

Выносной лист № 16



Масштаб 1:3000

Используемые условные знаки и обозначения:

Условные обозначения представлены на листе 1

План границ объекта

План границ объекта

Выносной лист № 17



Масштаб 1:3000

Используемые условные знаки и обозначения:

Условные обозначения представлены на листе 1

План границ объекта

План границ объекта

Выносной лист № 18



Масштаб 1:3000

Используемые условные знаки и обозначения:

Условные обозначения представлены на листе 1

План границ объекта

План границ объекта

Выносной лист № 19



Масштаб 1:3000

Используемые условные знаки и обозначения:

Условные обозначения представлены на листе 1

План границ объекта

План границ объекта

Выносной лист № 20



Масштаб 1:3000

Используемые условные знаки и обозначения:

Условные обозначения представлены на листе 1

План границ объекта

План границ объекта

Выносной лист № 21



Масштаб 1:3000

Используемые условные знаки и обозначения:

Условные обозначения представлены на листе 1

План границ объекта

План границ объекта

Выносной лист № 22



Масштаб 1:3000

Используемые условные знаки и обозначения:

Условные обозначения представлены на листе 1

План границ объекта

План границ объекта

Выносной лист № 23



Масштаб 1:3000

Используемые условные знаки и обозначения:

Условные обозначения представлены на листе 1

План границ объекта

План границ объекта

Выносной лист № 24



Масштаб 1:3000

Используемые условные знаки и обозначения:

Условные обозначения представлены на листе 1

План границ объекта

План границ объекта

Выносной лист № 25



Масштаб 1:3000

Используемые условные знаки и обозначения:

Условные обозначения представлены на листе 1

**ОПИСАНИЕ ГРАНИЦ ПУБЛИЧНОГО СЕРВИТУТА
в целях размещения объекта ВЛ-35 кВ Корсаковка-Покровка**

Местоположение публичного сервитута	Приморский край, Уссурийский г.о.
Площадь публичного сервитута	<p>1474 кв.м., из них:</p> <ul style="list-style-type: none"> - в границах земельного участка 25:18:015201:191 - 15 кв.м, - в границах земельного участка 25:18:015201:193, 25:18:015201:197 - 15 кв.м, - в границах земельного участка 25:18:015201:199 - 6 кв.м, - в границах земельного участка 25:18:015201:225 - 7 кв.м, - в границах земельного участка 25:18:015201:226 - 16 кв.м, - в границах земельного участка 25:18:015201:230, 25:18:015201:723 - 16 кв.м, - в границах земельного участка 25:18:015201:503 - 31 кв.м, - в границах земельного участка 25:18:015201:252 - 13 кв.м, - в границах земельного участка 25:18:015201:253, 25:18:015201:257, 25:18:015201:462 - 62 кв.м, - в границах земельного участка 25:18:015201:310 - 16 кв.м, - в границах земельного участка 25:18:015201:256, 25:18:015201:466 - 31 кв.м, - в границах земельного участка 25:18:015201:268 - 16 кв.м, - в границах земельного участка 25:18:015201:270 (часть земельного участка 25:18:015201:465 площадью 5 кв.м.) - 31 кв.м, - в границах земельного участка 25:18:015201:725 - 62 кв.м, - в границах многоконтурного земельного участка 25:18:015201:733 - 41 кв.м, - в границах земельного участка 25:18:015201:264 (часть земельного участка 25:18:015201:492 площадью 6 кв.м.) - 71 кв.м, - в границах земельного участка 25:18:015401:750 - 7 кв.м, - в границах земельного участка 25:18:015301:988 - 70 кв.м, - в границах земельного участка 25:18:015301:986 - 26 кв.м, - в границах земельного участка 25:18:015301:987 - 13 кв.м, - в границах земельного участка 25:18:015301:985 - 13 кв.м, - в границах земельного участка 25:18:015301:984 - 13 кв.м, - в границах земельного участка 25:18:015301:983 - 19 кв.м, - в границах земельного участка 25:18:015301:1391 - 6 кв.м, - в границах земельного участка 25:18:015301:1287 - 19 кв.м, - в границах земельного участка 25:18:015301:1363 - 19 кв.м, - в неразграниченных землях квартала 25:18:015201 - 279 кв.м., - в неразграниченных землях квартала 25:18:015401 - 341 кв.м., - в неразграниченных землях квартала 25:18:015301 - 136 кв.м., - в неразграниченных землях квартала 25:18:220101 - 64 кв.м.
Система координат	МСК-25 зона 1

Метод определения координат характерной точки	Метод спутниковых геодезических измерений (определений)	
Средняя квадратическая погрешность положения характерной точки (Mt), м	0.1	
Перечень характерных точек		
Обозначение характерных точек границ	Координаты, м	
	X	Y
1	2	3
Часть N 1		
1	440851.56	1381104.50
2	440843.96	1381101.97
3	440846.49	1381094.37
4	440854.08	1381096.90
1	440851.56	1381104.50
Часть N 2		
5	436714.68	1383382.71
6	436707.51	1383379.17
7	436711.06	1383371.99
8	436718.23	1383375.53
5	436714.68	1383382.71
Часть N 3		
9	438591.73	1382849.92
10	438590.66	1382841.99
11	438598.59	1382840.92
12	438599.66	1382848.85
9	438591.73	1382849.92
Часть N 4		
13	433655.48	1379431.97
14	433649.34	1379426.84
15	433654.48	1379420.70
16	433660.61	1379425.83
13	433655.48	1379431.97
Часть N 5		
17	436100.74	1383398.44
18	436092.74	1383398.44
19	436092.74	1383390.44
20	436100.74	1383390.44
17	436100.74	1383398.44
Часть N 6		
21	438157.02	1382741.20
22	438149.02	1382741.20
23	438149.02	1382733.21
24	438157.02	1382733.21
21	438157.02	1382741.20
Часть N 7		
25	434696.96	1380628.66
26	434692.47	1380622.05
27	434699.08	1380617.56
28	434703.58	1380624.16
25	434696.96	1380628.66
Часть N 8		
29	441624.78	1379502.62
30	441621.78	1379501.16
31	441618.50	1379499.56

32	441619.97	1379496.55
33	441623.24	1379498.15
34	441626.25	1379499.62
29	441624.78	1379502.62
Часть N 9		
35	441877.45	1378978.32
36	441872.17	1378975.48
37	441873.40	1378973.19
38	441878.69	1378976.03
35	441877.45	1378978.32
Часть N 10		
39	441833.08	1379070.04
40	441827.80	1379067.20
41	441829.03	1379064.91
42	441834.32	1379067.75
39	441833.08	1379070.04
Часть N 11		
43	441788.98	1379159.78
44	441783.70	1379156.94
45	441784.93	1379154.65
46	441790.22	1379157.49
43	441788.98	1379159.78
Часть N 12		
47	441750.16	1379241.50
48	441744.88	1379238.66
49	441746.11	1379236.37
50	441751.40	1379239.21
47	441750.16	1379241.50
Часть N 13		
51	441687.59	1379362.14
52	441682.31	1379359.30
53	441683.54	1379357.01
54	441688.83	1379359.85
51	441687.59	1379362.14
Часть N 14		
55	442356.62	1377986.99
56	442351.34	1377984.15
57	442352.57	1377981.86
58	442357.86	1377984.70
55	442356.62	1377986.99
Часть N 15		
59	442290.69	1378123.58
60	442285.41	1378120.74
61	442286.64	1378118.45
62	442291.93	1378121.29
59	442290.69	1378123.58
Часть N 16		
63	442221.05	1378268.75
64	442215.77	1378265.91
65	442217.00	1378263.62
66	442222.29	1378266.46
63	442221.05	1378268.75
Часть N 17		
67	442148.49	1378418.21
68	442143.21	1378415.37
69	442144.44	1378413.08

70	442149.73	1378415.92
67	442148.49	1378418.21
Часть N 18		
71	442087.57	1378546.80
72	442082.29	1378543.96
73	442083.52	1378541.67
74	442088.81	1378544.51
71	442087.57	1378546.80
Часть N 19		
75	442036.25	1378649.70
76	442030.97	1378646.86
77	442032.20	1378644.57
78	442037.49	1378647.41
75	442036.25	1378649.70
Часть N 20		
79	441984.15	1378757.29
80	441978.87	1378754.45
81	441980.10	1378752.16
82	441985.39	1378755.00
79	441984.15	1378757.29
Часть N 21		
83	441934.82	1378860.44
84	441929.54	1378857.60
85	441930.77	1378855.31
86	441936.06	1378858.15
83	441934.82	1378860.44
Часть N 22		
87	442737.04	1377197.79
88	442731.70	1377195.04
89	442732.90	1377192.73
90	442738.23	1377195.49
87	442737.04	1377197.79
Часть N 23		
91	442677.47	1377321.24
92	442672.13	1377318.49
93	442673.33	1377316.18
94	442678.66	1377318.94
91	442677.47	1377321.24
Часть N 24		
95	442613.18	1377452.27
96	442607.84	1377449.52
97	442609.04	1377447.21
98	442614.37	1377449.97
95	442613.18	1377452.27
Часть N 25		
99	442549.49	1377586.43
100	442544.15	1377583.68
101	442545.35	1377581.37
102	442550.68	1377584.13
99	442549.49	1377586.43
Часть N 26		
103	442802.30	1377064.89
104	442796.96	1377062.14
105	442798.16	1377059.83
106	442803.49	1377062.59
103	442802.30	1377064.89

Часть N 27		
107	441217.51	1380339.95
108	441212.21	1380337.14
109	441213.42	1380334.85
110	441218.72	1380337.65
107	441217.51	1380339.95
Часть N 28		
111	441138.54	1380504.86
112	441133.24	1380502.05
113	441134.45	1380499.76
114	441139.75	1380502.56
111	441138.54	1380504.86
Часть N 29		
115	441578.94	1379595.30
116	441573.64	1379592.49
117	441574.85	1379590.20
118	441580.15	1379593.00
115	441578.94	1379595.30
Часть N 30		
119	441063.70	1380658.78
120	441058.40	1380655.97
121	441059.61	1380653.68
122	441064.91	1380656.48
119	441063.70	1380658.78
Часть N 31		
123	440993.76	1380806.96
124	440988.46	1380804.15
125	440989.67	1380801.86
126	440994.97	1380804.66
123	440993.76	1380806.96
Часть N 32		
127	440920.96	1380953.33
128	440915.66	1380950.52
129	440916.87	1380948.23
130	440922.17	1380951.03
127	440920.96	1380953.33
Часть N 33		
131	441520.79	1379710.37
132	441515.49	1379707.56
133	441516.70	1379705.27
134	441522.00	1379708.07
131	441520.79	1379710.37
Часть N 34		
135	441456.04	1379844.11
136	441450.74	1379841.30
137	441451.95	1379839.01
138	441457.25	1379841.81
135	441456.04	1379844.11
Часть N 35		
139	441410.19	1379941.82
140	441404.89	1379939.01
141	441406.10	1379936.72
142	441411.40	1379939.52
139	441410.19	1379941.82
Часть N 36		
143	441348.63	1380069.00

144	441343.33	1380066.19
145	441344.54	1380063.90
146	441349.84	1380066.70
143	441348.63	1380069.00
Часть N 37		
147	441285.05	1380205.01
148	441279.75	1380202.20
149	441280.96	1380199.91
150	441286.26	1380202.71
147	441285.05	1380205.01
Часть N 38		
151	443035.02	1376655.33
152	443030.09	1376651.91
153	443031.52	1376649.85
154	443036.45	1376653.27
151	443035.02	1376655.33
Часть N 39		
155	443133.07	1376526.35
156	443128.14	1376522.93
157	443129.57	1376520.87
158	443134.50	1376524.29
155	443133.07	1376526.35
Часть N 40		
159	443484.36	1376054.48
160	443480.07	1376050.29
161	443481.83	1376048.50
162	443486.11	1376052.69
159	443484.36	1376054.48
Часть N 41		
163	443703.54	1375758.87
164	443699.25	1375754.68
165	443701.01	1375752.89
166	443705.29	1375757.08
163	443703.54	1375758.87
Часть N 42		
167	443608.59	1375886.68
168	443604.30	1375882.49
169	443606.06	1375880.70
170	443610.34	1375884.89
167	443608.59	1375886.68
Часть N 43		
171	443548.63	1375967.36
172	443544.34	1375963.17
173	443546.10	1375961.38
174	443550.38	1375965.57
171	443548.63	1375967.36
Часть N 44		
175	434064.83	1379898.00
176	434063.03	1379896.20
177	434064.83	1379894.40
178	434066.63	1379896.20
175	434064.83	1379898.00
Часть N 45		
179	442527.71	1377624.91
180	442525.91	1377623.11
181	442527.71	1377621.31

182	442529.51	1377623.11
179	442527.71	1377624.91
Часть N 46		
183	434164.15	1380011.91
184	434162.35	1380010.11
185	434164.15	1380008.31
186	434165.95	1380010.11
183	434164.15	1380011.91
Часть N 47		
187	442493.18	1377698.06
188	442491.38	1377696.26
189	442493.18	1377694.46
190	442494.98	1377696.26
187	442493.18	1377698.06
Часть N 48		
191	434264.97	1380127.54
192	434263.17	1380125.74
193	434264.97	1380123.94
194	434266.77	1380125.74
191	434264.97	1380127.54
Часть N 49		
195	442456.15	1377775.21
196	442454.35	1377773.41
197	442456.15	1377771.61
198	442457.95	1377773.41
195	442456.15	1377775.21
Часть N 50		
199	434364.85	1380242.10
200	434363.05	1380240.30
201	434364.85	1380238.50
202	434366.65	1380240.30
199	434364.85	1380242.10
Часть N 51		
203	442410.52	1377867.81
204	442408.72	1377866.01
205	442410.52	1377864.21
206	442412.32	1377866.01
203	442410.52	1377867.81
Часть N 52		
207	434464.90	1380357.59
208	434463.10	1380355.79
209	434464.90	1380353.99
210	434466.70	1380355.79
207	434464.90	1380357.59
Часть N 53		
211	434545.98	1380450.32
212	434544.18	1380448.52
213	434545.98	1380446.72
214	434547.78	1380448.52
211	434545.98	1380450.32
Часть N 54		
215	442925.50	1376805.02
216	442923.70	1376803.22
217	442925.50	1376801.42
218	442927.30	1376803.22
215	442925.50	1376805.02

Часть N 55		
219	434629.80	1380546.18
220	434628.00	1380544.38
221	434629.80	1380542.58
222	434631.60	1380544.38
219	434629.80	1380546.18
Часть N 56		
223	442859.14	1376940.49
224	442857.34	1376938.69
225	442859.14	1376936.89
226	442860.94	1376938.69
223	442859.14	1376940.49
Часть N 57		
227	443314.06	1376281.29
228	443312.26	1376279.49
229	443314.06	1376277.69
230	443315.86	1376279.49
227	443314.06	1376281.29
Часть N 58		
231	434766.44	1380759.58
232	434764.64	1380757.78
233	434766.44	1380755.98
234	434768.24	1380757.78
231	434766.44	1380759.58
Часть N 59		
235	443240.19	1376382.72
236	443238.39	1376380.92
237	443240.19	1376379.12
238	443241.99	1376380.92
235	443240.19	1376382.72
Часть N 60		
239	434831.98	1380889.48
240	434830.18	1380887.68
241	434831.98	1380885.88
242	434833.78	1380887.68
239	434831.98	1380889.48
Часть N 61		
243	433763.75	1379552.69
244	433761.95	1379550.89
245	433763.75	1379549.09
246	433765.55	1379550.89
243	433763.75	1379552.69
Часть N 62		
247	434900.67	1381025.62
248	434898.87	1381023.82
249	434900.67	1381022.02
250	434902.47	1381023.82
247	434900.67	1381025.62
Часть N 63		
251	443191.36	1376446.08
252	443189.56	1376444.28
253	443191.36	1376442.48
254	443193.16	1376444.28
251	443191.36	1376446.08
Часть N 64		
255	434959.16	1381141.56

256	434957.36	1381139.76
257	434959.16	1381137.96
258	434960.96	1381139.76
255	434959.16	1381141.56
Часть N 65		
259	440710.75	1381206.53
260	440708.95	1381204.73
261	440710.75	1381202.93
262	440712.55	1381204.73
259	440710.75	1381206.53
Часть N 66		
263	435026.64	1381275.31
264	435024.84	1381273.51
265	435026.64	1381271.71
266	435028.44	1381273.51
263	435026.64	1381275.31
Часть N 67		
267	440575.65	1381312.18
268	440573.85	1381310.38
269	440575.65	1381308.58
270	440577.45	1381310.38
267	440575.65	1381312.18
Часть N 68		
271	435090.88	1381401.15
272	435089.08	1381399.35
273	435090.88	1381397.55
274	435092.68	1381399.35
271	435090.88	1381401.15
Часть N 69		
275	440453.76	1381405.73
276	440451.96	1381403.93
277	440453.76	1381402.13
278	440455.56	1381403.93
275	440453.76	1381405.73
Часть N 70		
279	440304.27	1381521.70
280	440302.47	1381519.90
281	440304.27	1381518.10
282	440306.07	1381519.90
279	440304.27	1381521.70
Часть N 71		
283	435162.77	1381540.93
284	435160.97	1381539.13
285	435162.77	1381537.33
286	435164.57	1381539.13
283	435162.77	1381540.93
Часть N 72		
287	440162.16	1381632.35
288	440160.36	1381630.55
289	440162.16	1381628.75
290	440163.96	1381630.55
287	440162.16	1381632.35
Часть N 73		
291	435230.63	1381676.49
292	435228.83	1381674.69
293	435230.63	1381672.89

294	435232.43	1381674.69
291	435230.63	1381676.49
Часть N 74		
295	440026.77	1381737.71
296	440024.97	1381735.91
297	440026.77	1381734.11
298	440028.57	1381735.91
295	440026.77	1381737.71
Часть N 75		
299	435296.93	1381808.14
300	435295.13	1381806.34
301	435296.93	1381804.54
302	435298.73	1381806.34
299	435296.93	1381808.14
Часть N 76		
303	439891.13	1381842.87
304	439889.33	1381841.07
305	439891.13	1381839.27
306	439892.93	1381841.07
303	439891.13	1381842.87
Часть N 77		
307	439758.38	1381945.15
308	439756.58	1381943.35
309	439758.38	1381941.55
310	439760.18	1381943.35
307	439758.38	1381945.15
Часть N 78		
311	435366.72	1381946.71
312	435364.92	1381944.91
313	435366.72	1381943.11
314	435368.52	1381944.91
311	435366.72	1381946.71
Часть N 79		
315	439635.37	1382040.42
316	439633.57	1382038.62
317	439635.37	1382036.82
318	439637.17	1382038.62
315	439635.37	1382040.42
Часть N 80		
319	435433.36	1382079.04
320	435431.56	1382077.24
321	435433.36	1382075.44
322	435435.16	1382077.24
319	435433.36	1382079.04
Часть N 81		
323	439491.40	1382151.42
324	439489.60	1382149.62
325	439491.40	1382147.82
326	439493.20	1382149.62
323	439491.40	1382151.42
Часть N 82		
327	435501.54	1382214.42
328	435499.74	1382212.62
329	435501.54	1382210.82
330	435503.34	1382212.62
327	435501.54	1382214.42

Часть N 83		
331	439374.33	1382241.82
332	439372.53	1382240.02
333	439374.33	1382238.22
334	439376.13	1382240.02
331	439374.33	1382241.82
Часть N 84		
335	439245.22	1382342.20
336	439243.42	1382340.40
337	439245.22	1382338.60
338	439247.02	1382340.40
335	439245.22	1382342.20
Часть N 85		
339	435567.67	1382345.73
340	435565.87	1382343.93
341	435567.67	1382342.13
342	435569.47	1382343.93
339	435567.67	1382345.73
Часть N 86		
343	439126.39	1382433.59
344	439124.59	1382431.79
345	439126.39	1382429.99
346	439128.19	1382431.79
343	439126.39	1382433.59
Часть N 87		
347	435635.29	1382480.00
348	435633.49	1382478.20
349	435635.29	1382476.40
350	435637.09	1382478.20
347	435635.29	1382480.00
Часть N 88		
351	439002.01	1382530.61
352	439000.21	1382528.81
353	439002.01	1382527.01
354	439003.81	1382528.81
351	439002.01	1382530.61
Часть N 89		
355	435702.10	1382612.67
356	435700.30	1382610.87
357	435702.10	1382609.07
358	435703.90	1382610.87
355	435702.10	1382612.67
Часть N 90		
359	438892.40	1382615.94
360	438890.60	1382614.14
361	438892.40	1382612.34
362	438894.20	1382614.14
359	438892.40	1382615.94
Часть N 91		
363	438766.86	1382711.85
364	438765.06	1382710.05
365	438766.86	1382708.25
366	438768.66	1382710.05
363	438766.86	1382711.85
Часть N 92		
367	433864.79	1379668.57

368	433862.99	1379666.77
369	433864.79	1379664.97
370	433866.59	1379666.77
367	433864.79	1379668.57
Часть N 93		
371	435767.54	1382742.61
372	435765.74	1382740.81
373	435767.54	1382739.01
374	435769.34	1382740.81
371	435767.54	1382742.61
Часть N 94		
375	438312.53	1382777.56
376	438310.73	1382775.76
377	438312.53	1382773.96
378	438314.33	1382775.76
375	438312.53	1382777.56
Часть N 95		
379	438041.72	1382787.15
380	438039.92	1382785.35
381	438041.72	1382783.55
382	438043.52	1382785.35
379	438041.72	1382787.15
Часть N 96		
383	438455.23	1382812.52
384	438453.43	1382810.72
385	438455.23	1382808.92
386	438457.03	1382810.72
383	438455.23	1382812.52
Часть N 97		
387	437919.09	1382842.38
388	437917.29	1382840.58
389	437919.09	1382838.78
390	437920.89	1382840.58
387	437919.09	1382842.38
Часть N 98		
391	443454.16	1376090.91
392	443452.36	1376089.11
393	443454.16	1376087.31
394	443455.96	1376089.11
391	443454.16	1376090.91
Часть N 99		
395	435834.87	1382876.30
396	435833.07	1382874.50
397	435834.87	1382872.70
398	435836.67	1382874.50
395	435834.87	1382876.30
Часть N 100		
399	437763.68	1382911.38
400	437761.88	1382909.58
401	437763.68	1382907.78
402	437765.48	1382909.58
399	437763.68	1382911.38
Часть N 101		
403	437619.28	1382975.97
404	437617.48	1382974.17
405	437619.28	1382972.37

406	437621.08	1382974.17
403	437619.28	1382975.97
Часть N 102		
407	435902.72	1383011.02
408	435900.92	1383009.22
409	435902.72	1383007.42
410	435904.52	1383009.22
407	435902.72	1383011.02
Часть N 103		
411	437483.08	1383036.21
412	437481.28	1383034.41
413	437483.08	1383032.61
414	437484.88	1383034.41
411	437483.08	1383036.21
Часть N 104		
415	437330.19	1383103.18
416	437328.39	1383101.38
417	437330.19	1383099.58
418	437331.99	1383101.38
415	437330.19	1383103.18
Часть N 105		
419	435969.76	1383144.13
420	435967.96	1383142.33
421	435969.76	1383140.53
422	435971.56	1383142.33
419	435969.76	1383144.13
Часть N 106		
423	437175.92	1383173.02
424	437174.12	1383171.22
425	437175.92	1383169.42
426	437177.72	1383171.22
423	437175.92	1383173.02
Часть N 107		
427	437024.17	1383239.98
428	437022.37	1383238.18
429	437024.17	1383236.38
430	437025.97	1383238.18
427	437024.17	1383239.98
Часть N 108		
431	436032.69	1383269.08
432	436030.89	1383267.28
433	436032.69	1383265.48
434	436034.49	1383267.28
431	436032.69	1383269.08
Часть N 109		
435	436856.32	1383314.53
436	436854.52	1383312.73
437	436856.32	1383310.93
438	436858.12	1383312.73
435	436856.32	1383314.53
Часть N 110		
439	433964.46	1379782.88
440	433962.66	1379781.08
441	433964.46	1379779.28
442	433966.26	1379781.08
439	433964.46	1379782.88

Часть N 111		
443	436562.79	1383383.30
444	436560.99	1383381.50
445	436562.79	1383379.70
446	436564.59	1383381.50
443	436562.79	1383383.30
Часть N 112		
447	436413.09	1383387.41
448	436411.29	1383385.61
449	436413.09	1383383.81
450	436414.89	1383385.61
447	436413.09	1383387.41
Часть N 113		
451	436226.76	1383392.53
452	436224.96	1383390.73
453	436226.76	1383388.93
454	436228.56	1383390.73
451	436226.76	1383392.53
Часть N 114		
455	443367.02	1376208.23
456	443365.22	1376206.43
457	443367.02	1376204.63
458	443368.82	1376206.43
455	443367.02	1376208.23