

Приложение № 1

Утверждены
постановлением администрации
Уссурийского городского округа
от _____ № _____

ГРАНИЦЫ ПУБЛИЧНОГО СЕРВИТУТА
(СХЕМА РАСПОЛОЖЕНИЯ ГРАНИЦ ПУБЛИЧНОГО СЕРВИТУТА)
в целях размещения объекта электросетевого хозяйства ВЛ-110 кВ Уссурийск-2 - Полевая



Масштаб 1:41364

Условные обозначения:

- - границы публичного сервитута
- - границы земельных участков, сведения о которых содержатся в ЕГРН; границы кадастровых кварталов
- 2 - обозначение характерной точки границы публичного сервитута
- 11 - надписи кадастрового номера земельного участка
- 25:28:010009 - кадастровый номер кадастрового квартал

План границ объекта

Выносной лист № 1



Масштаб 1:2500


Используемые условные знаки и обозначения:

Условные обозначения представлены на листе 1

План границ объекта

План границ объекта

Выносной лист № 2

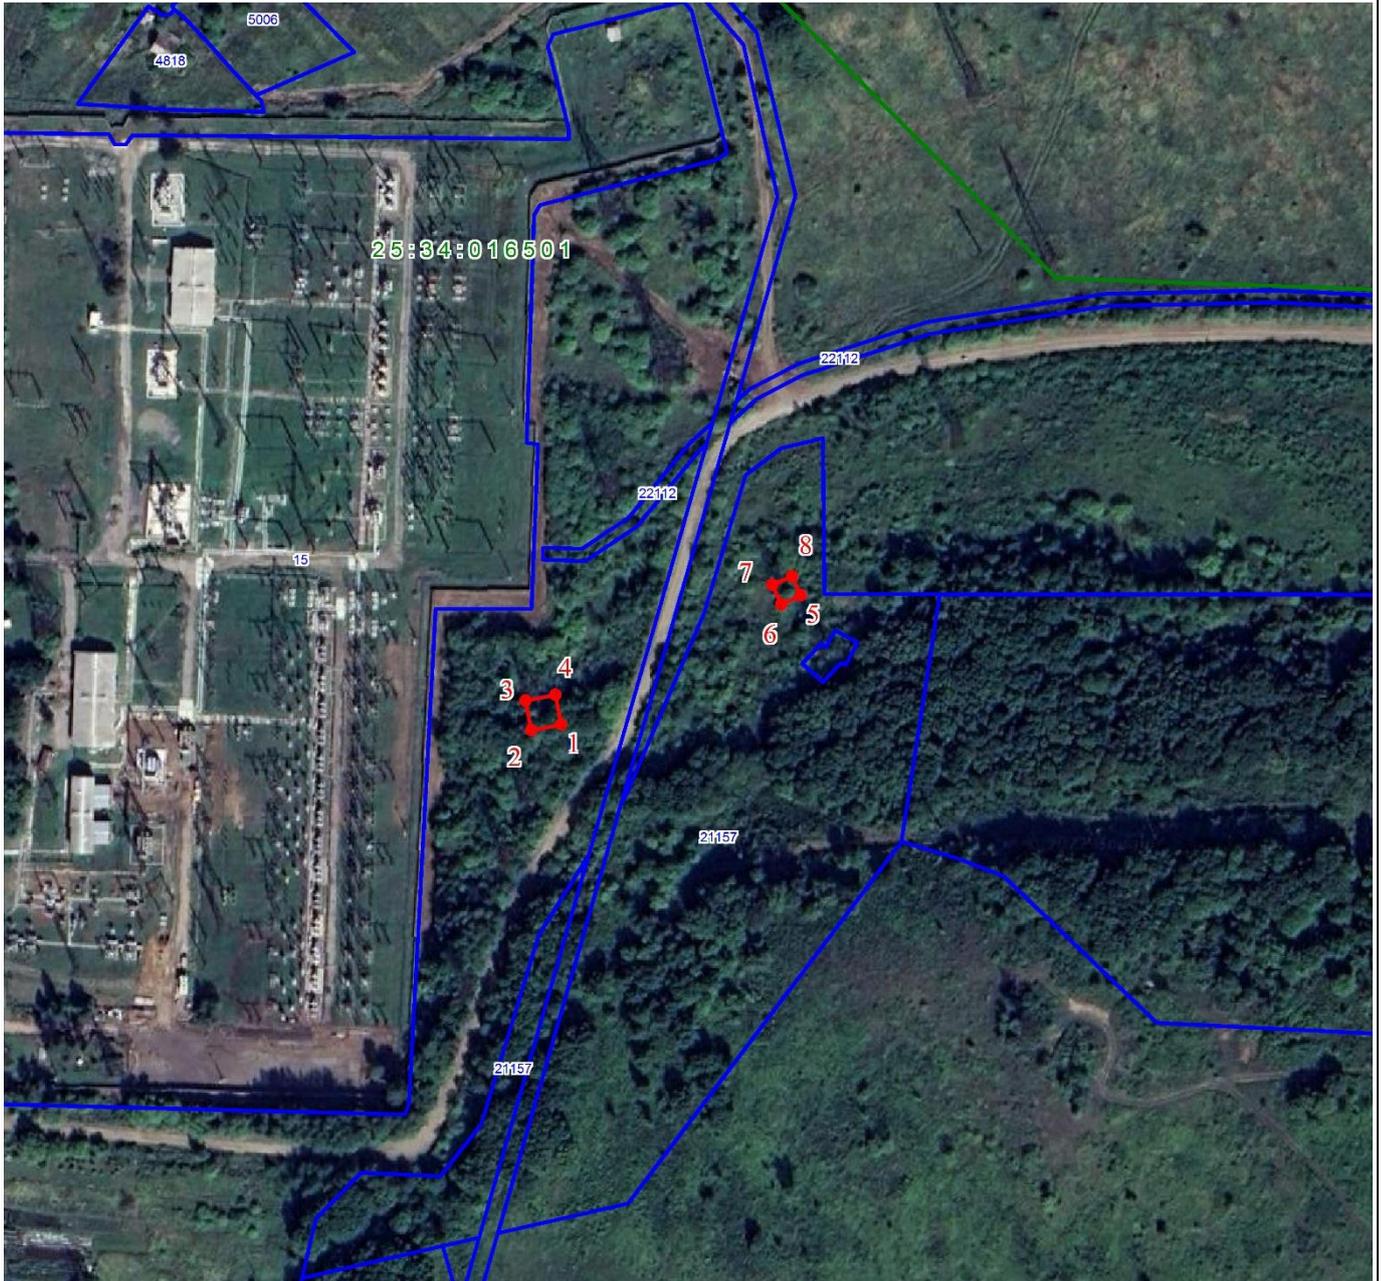

Масштаб 1:2500

Используемые условные знаки и обозначения:

Условные обозначения представлены на листе 1

ОПИСАНИЕ ГРАНИЦ ПУБЛИЧНОГО СЕРВИТУТА
в целях размещения объекта ВЛ-110 кВ Уссурийск-2 - Полевая

Местоположение публичного сервитута	Приморский край, Уссурийск г	
Площадь публичного сервитута	223 кв.м., из них: - в границах земельного участка 25:34:000000:21157 - 49 кв.м, - в неразграниченных землях - 174 кв.м.	
Система координат	МСК-25 зона 1	
Метод определения координат характерной точки	Метод спутниковых геодезических измерений (определений)	
Средняя квадратическая погрешность положения характерной точки (Mt), м	0.1	
Перечень характерных точек		
Обозначение характерных точек границ	Координаты, м	
	X	Y
1	2	3
Часть N 1		
1	439776.90	1400058.11
2	439774.98	1400048.29
3	439784.79	1400046.37
4	439786.72	1400056.18
1	439776.90	1400058.11
Часть N 2		
5	439819.60	1400136.84
6	439816.71	1400130.46
7	439823.09	1400127.58
8	439825.98	1400133.96
5	439819.60	1400136.84
Часть N 3		
9	440679.05	1394460.39
10	440675.55	1394456.89
11	440679.05	1394453.39
12	440682.55	1394456.89
9	440679.05	1394460.39
Часть N 4		
13	440301.48	1394219.98
14	440297.98	1394216.48
15	440301.48	1394212.98
16	440304.98	1394216.48
13	440301.48	1394219.98
Часть N 5		
17	440475.17	1394328.53
18	440471.67	1394325.03
19	440475.17	1394321.53
20	440478.67	1394325.03
17	440475.17	1394328.53