


Приложение № 1

Утверждены
постановлением администрации
Уссурийского городского округа
от _____ № _____

ГРАНИЦЫ ПУБЛИЧНОГО СЕРВИТУТА
(СХЕМА РАСПОЛОЖЕНИЯ ГРАНИЦ ПУБЛИЧНОГО СЕРВИТУТА)
в целях размещения объекта электросетевого хозяйства ВЛ-35 кВ Новоникольск-Коммунар

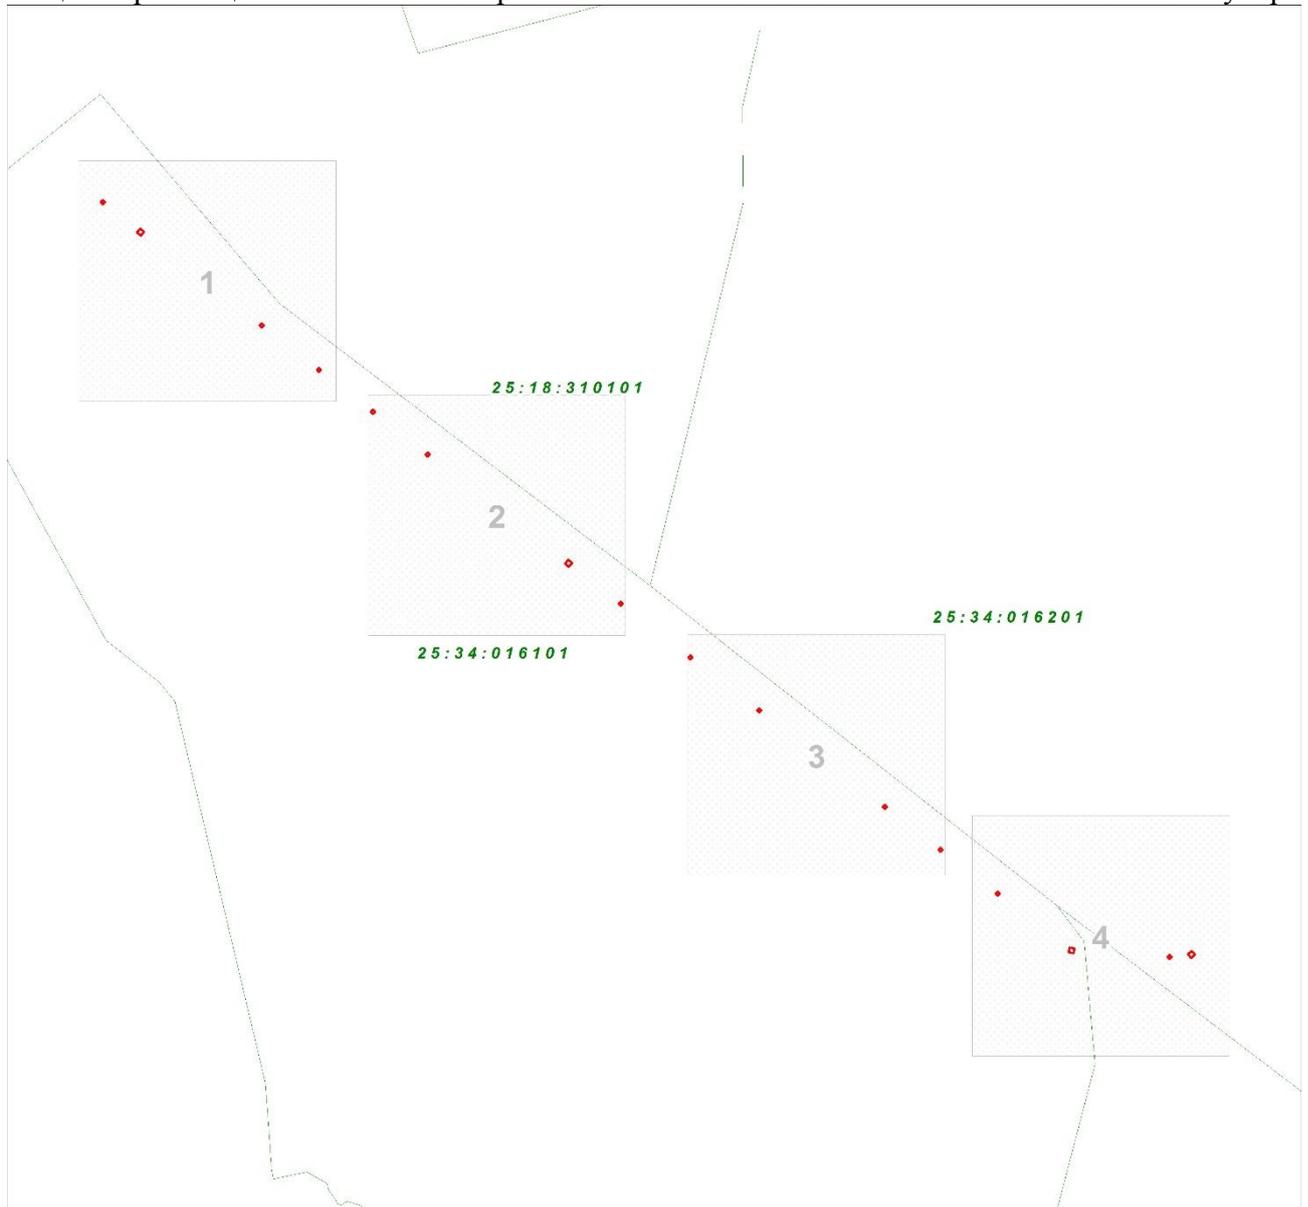

Масштаб 1:10643

Условные обозначения:

- - границы публичного сервитута
- - границы земельных участков, сведения о которых содержатся в ЕГРН; границы кадастровых кварталов
- **2** - обозначение характерной точки границы публичного сервитута
- 11** - надписи кадастрового номера земельного участка
- 25:28:010009** - кадастровый номер кадастрового квартал

План границ объекта

Выносной лист № 1



Масштаб 1:2000

Используемые условные знаки и обозначения:

Условные обозначения представлены на листе 1

План границ объекта

План границ объекта

Выносной лист № 2



Масштаб 1:2000


Используемые условные знаки и обозначения:

Условные обозначения представлены на листе 1

План границ объекта

План границ объекта

Выносной лист № 3

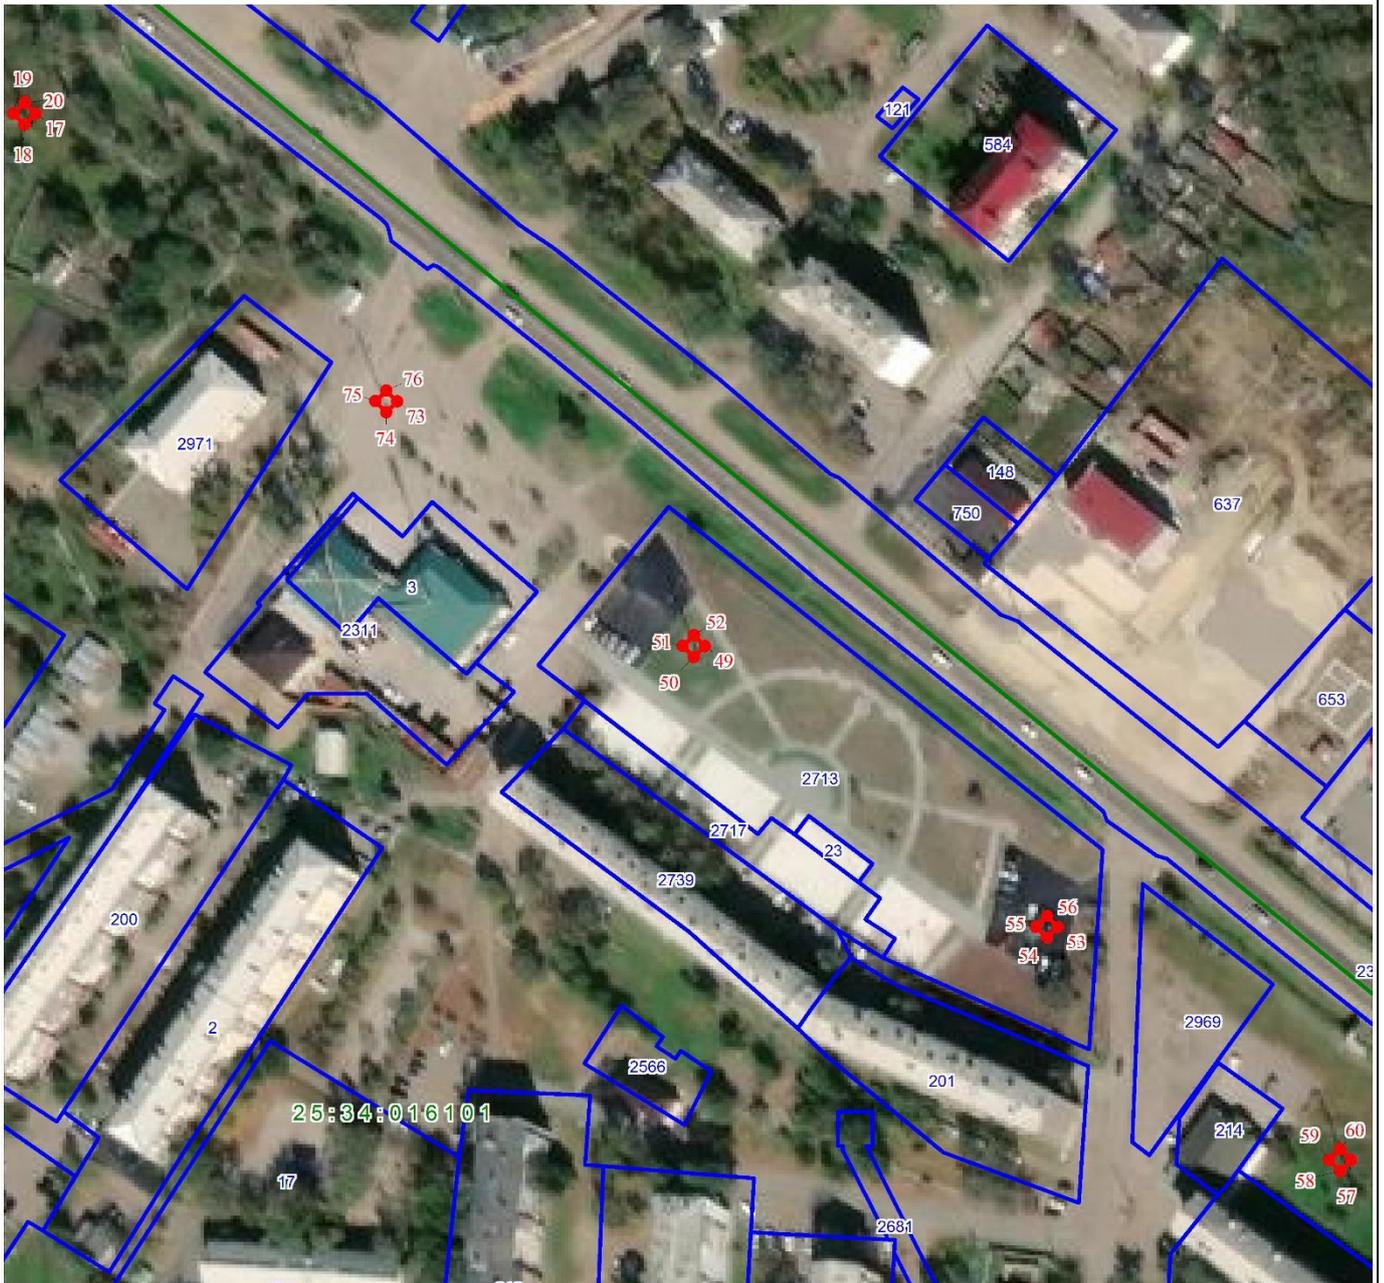

Масштаб 1:2000


Используемые условные знаки и обозначения:

Условные обозначения представлены на листе 1

План границ объекта

План границ объекта

Выносной лист № 4

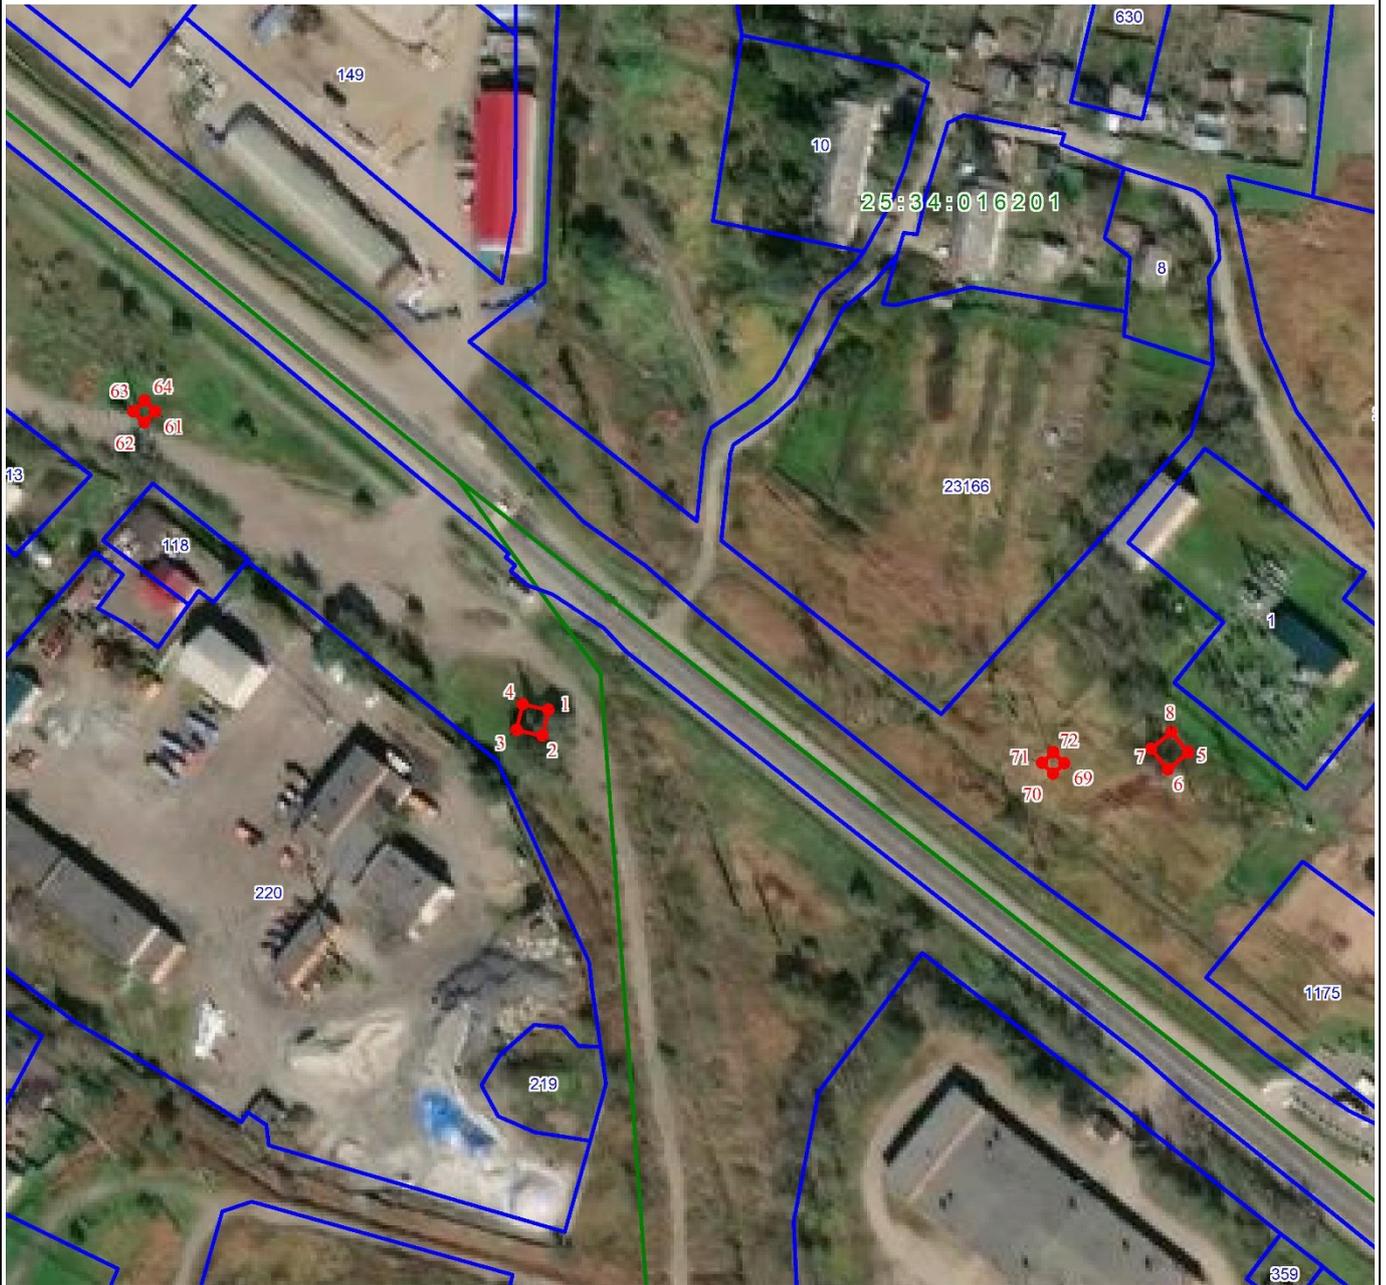

Масштаб 1:2000

Используемые условные знаки и обозначения:

Условные обозначения представлены на листе 1

**ОПИСАНИЕ ГРАНИЦ ПУБЛИЧНОГО СЕРВИТУТА
в целях размещения объекта ВЛ-35 кВ Новоникольск-Коммунар**

Местоположение публичного сервитута	Приморский край, Уссурийск г	
Площадь публичного сервитута	448 кв.м., из них: - в границах земельного участка 25:34:016101:2713 - 33 кв.м, - в неразграниченных землях - 415 кв.м.	
Система координат	МСК-25 зона 1	
Метод определения координат характерной точки	Метод спутниковых геодезических измерений (определений)	
Средняя квадратическая погрешность положения характерной точки (Mt), м	0.1	
Перечень характерных точек		
Обозначение характерных точек границ	Координаты, м	
	X	Y
1	2	3
Часть N 1		
1	438924.60	1394638.21
2	438917.75	1394636.76
3	438919.19	1394629.91
4	438926.04	1394631.36
1	438924.60	1394638.21
Часть N 2		
5	438915.72	1394806.75
6	438911.18	1394801.42
7	438916.51	1394796.89
8	438921.05	1394802.22
5	438915.72	1394806.75
Часть N 3		
9	439935.76	1393336.72
10	439930.44	1393332.18
11	439934.99	1393326.85
12	439940.31	1393331.40
9	439935.76	1393336.72
Часть N 4		
13	439468.43	1393935.47
14	439463.10	1393930.93
15	439467.64	1393925.60
16	439472.97	1393930.14
13	439468.43	1393935.47
Часть N 5		
17	439335.19	1394103.98
18	439332.29	1394101.08
19	439335.19	1394098.18
20	439338.09	1394101.08
17	439335.19	1394103.98
Часть N 6		
21	439681.62	1393659.89
22	439678.72	1393656.99
23	439681.62	1393654.09
24	439684.52	1393656.99
21	439681.62	1393659.89

Часть N 7		
25	439621.53	1393736.64
26	439618.63	1393733.74
27	439621.53	1393730.84
28	439624.43	1393733.74
25	439621.53	1393736.64
Часть N 8		
29	439540.26	1393840.45
30	439537.36	1393837.55
31	439540.26	1393834.65
32	439543.16	1393837.55
29	439540.26	1393840.45
Часть N 9		
33	439803.50	1393504.21
34	439800.60	1393501.31
35	439803.50	1393498.41
36	439806.40	1393501.31
33	439803.50	1393504.21
Часть N 10		
37	439740.73	1393584.39
38	439737.83	1393581.49
39	439740.73	1393578.59
40	439743.63	1393581.49
37	439740.73	1393584.39
Часть N 11		
41	439977.53	1393282.08
42	439974.63	1393279.18
43	439977.53	1393276.28
44	439980.43	1393279.18
41	439977.53	1393282.08
Часть N 12		
45	439860.00	1393432.04
46	439857.10	1393429.14
47	439860.00	1393426.24
48	439862.90	1393429.14
45	439860.00	1393432.04
Часть N 13		
49	439197.06	1394282.05
50	439194.16	1394279.15
51	439197.06	1394276.25
52	439199.96	1394279.15
49	439197.06	1394282.05
Часть N 14		
53	439124.22	1394375.96
54	439121.32	1394373.06
55	439124.22	1394370.16
56	439127.12	1394373.06
53	439124.22	1394375.96
Часть N 15		
57	439063.72	1394453.96
58	439060.82	1394451.06
59	439063.72	1394448.16
60	439066.62	1394451.06
57	439063.72	1394453.96
Часть N 16		
61	439001.87	1394533.70

62	438998.97	1394530.80
63	439001.87	1394527.90
64	439004.77	1394530.80
61	439001.87	1394533.70
Часть N 17		
65	439410.80	1394006.50
66	439407.90	1394003.60
67	439410.80	1394000.70
68	439413.70	1394003.60
65	439410.80	1394006.50
Часть N 18		
69	438912.44	1394774.14
70	438909.54	1394771.24
71	438912.44	1394768.34
72	438915.34	1394771.24
69	438912.44	1394774.14
Часть N 19		
73	439260.55	1394200.20
74	439257.65	1394197.30
75	439260.55	1394194.40
76	439263.45	1394197.30
73	439260.55	1394200.20