


Приложение № 1

Утверждены
постановлением администрации
Уссурийского городского округа
от _____ № _____

ГРАНИЦЫ ПУБЛИЧНОГО СЕРВИТУТА
(СХЕМА РАСПОЛОЖЕНИЯ ГРАНИЦ ПУБЛИЧНОГО СЕРВИТУТА)
в целях размещения объекта электросетевого хозяйства ВЛ-110 кВ Промышленная-Полевая

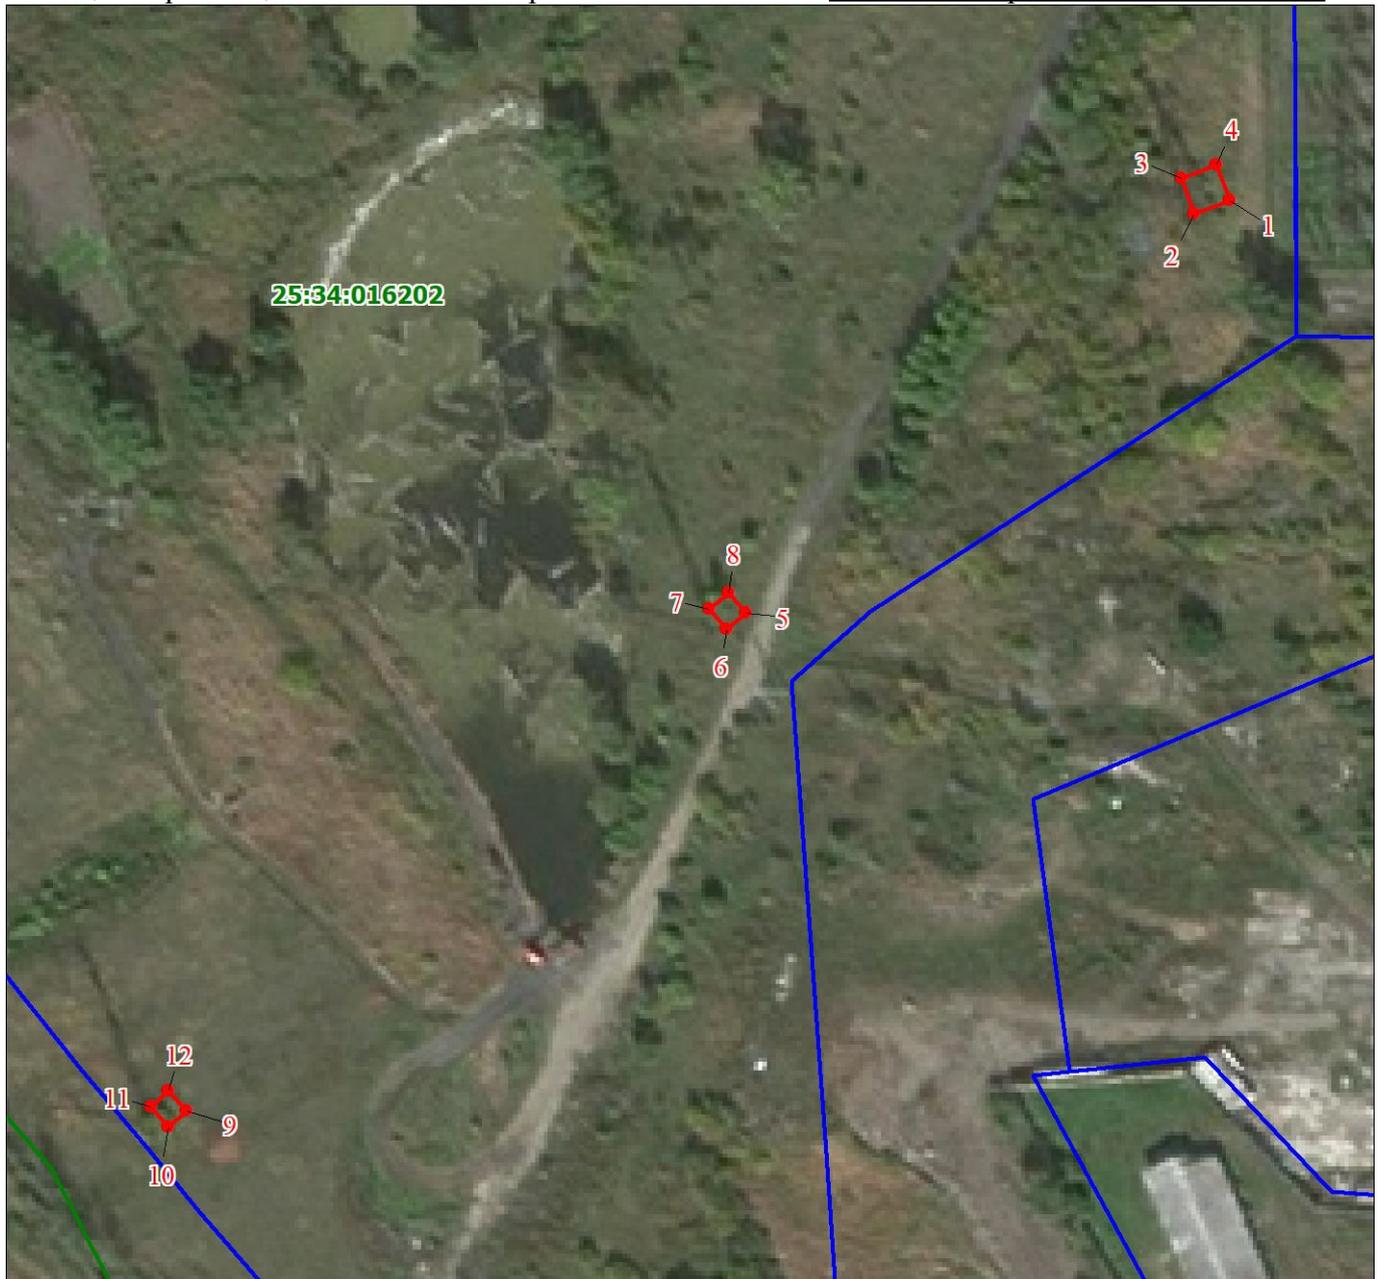

Масштаб 1: 1500

Условные обозначения:

- - границы публичного сервитута
- - границы земельных участков, сведения о которых содержатся в ЕГРН; границы кадастровых кварталов
- **2** - обозначение характерной точки границы публичного сервитута
- 11** - надписи кадастрового номера земельного участка
- 25:28:010009** - кадастровый номер кадастрового квартала

ОПИСАНИЕ ГРАНИЦ ПУБЛИЧНОГО СЕРВИТУТА
в целях размещения объекта ВЛ-110 кВ Промышленная-Полевая

Местоположение публичного сервитута	Приморский край, Уссурийск г	
Площадь публичного сервитута	108 кв.м., из них: - в неразграниченных землях - 108 кв.м.	
Система координат	МСК-25 зона 1	
Метод определения координат характерной точки	Метод спутниковых геодезических измерений (определений)	
Средняя квадратическая погрешность положения характерной точки (Mt), м	0.1	
Перечень характерных точек		
Обозначение характерных точек границ	Координаты, м	
	X	Y
1	2	3
Часть N 1		
1	436637.39	1395185.81
2	436634.68	1395178.81
3	436641.67	1395176.10
4	436644.39	1395183.09
1	436637.39	1395185.81
Часть N 2		
5	436554.04	1395091.37
6	436550.83	1395087.75
7	436554.83	1395084.27
8	436558.04	1395087.89
5	436554.04	1395091.37
Часть N 3		
9	436453.63	1394982.51
10	436450.33	1394979.02
11	436454.23	1394975.37
12	436457.52	1394978.85
9	436453.63	1394982.51