


Приложение № 1

Утверждены
постановлением администрации
Уссурийского городского округа
от _____ № _____

ГРАНИЦЫ ПУБЛИЧНОГО СЕРВИТУТА
(СХЕМА РАСПОЛОЖЕНИЯ ГРАНИЦ ПУБЛИЧНОГО СЕРВИТУТА)
в целях размещения объекта электросетевого хозяйства ВЛ-35 кВ Кожзавод-Сахкомбинат

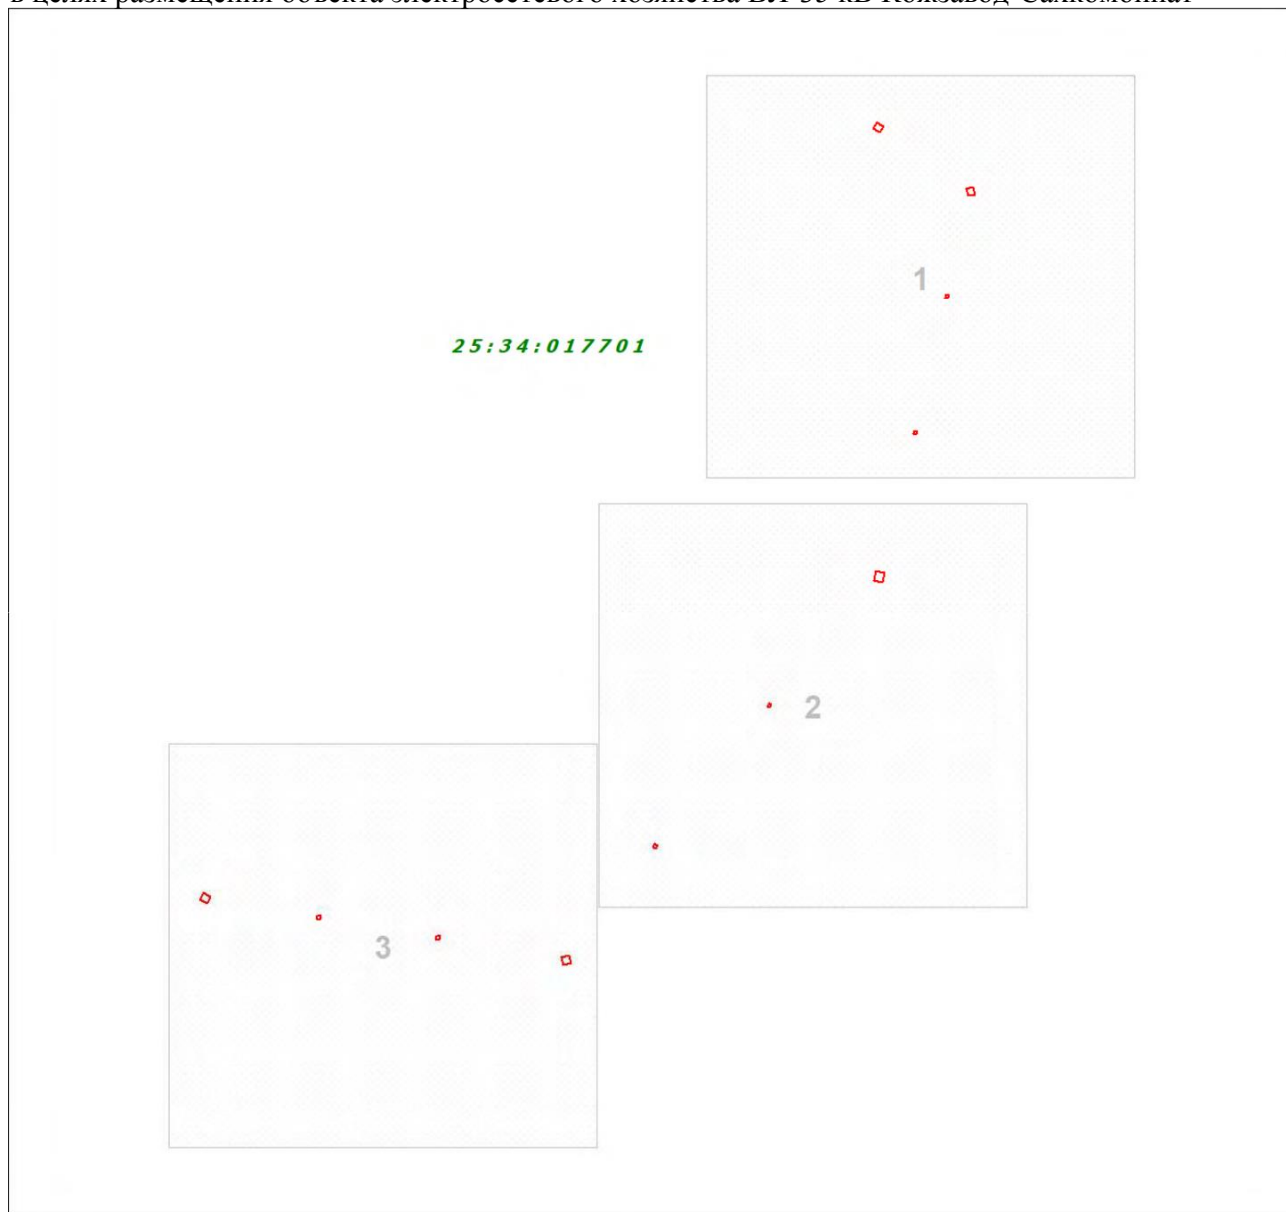

Масштаб 1:6358

Условные обозначения:

- - границы публичного сервитута
- - границы земельных участков, сведения о которых содержатся в ЕГРН; границы кадастровых кварталов
- **2** - обозначение характерной точки границы публичного сервитута
- 11** - надписи кадастрового номера земельного участка
- 25:28:010009** - кадастровый номер кадастрового квартал

План границ объекта

Выносной лист № 1



Масштаб 1:2000

Используемые условные знаки и обозначения:

Условные обозначения представлены на листе 1

План границ объекта

Выносной лист № 2



Масштаб 1:2000

Используемые условные знаки и обозначения:

Условные обозначения представлены на листе 1

План границ объекта

Выносной лист № 3



Масштаб 1:2000

Используемые условные знаки и обозначения:

Условные обозначения представлены на листе 1

ОПИСАНИЕ ГРАНИЦ ПУБЛИЧНОГО СЕРВИТУТА
объекта ВЛ-35 кВ Кожзавод-Сахкомбинат

Местоположение публичного сервитута	Приморский край, Уссурийский г.о., Уссурийск г	
Площадь публичного сервитута	265 кв.м., из них: - в границах земельного участка 25:34:017701:4 - 36 кв.м, - в границах земельного участка 25:34:017701:186 - 7 кв.м, - в границах земельного участка 25:34:017701:13 - 13 кв.м, - в границах земельного участка 25:34:017701:1473 - 9 кв.м, - в границах земельного участка 25:34:017701:1693 - 51 кв.м, - в неразграниченных землях квартала 25:34:017701 - 149 кв.м.	
Система координат	МСК-25 зона 1	
Метод определения координат характерной точки	Метод спутниковых геодезических измерений (определений)	
Средняя квадратическая погрешность положения характерной точки (Mt), м	0.1	
Перечень характерных точек		
Обозначение характерных точек границ	Координаты, м	
	X	Y
1	2	3
Часть N 1		
1	432340.77	1403962.47
2	432332.95	1403960.83
3	432334.59	1403953.00
4	432342.42	1403954.65
1	432340.77	1403962.47
Часть N 2		
5	432013.13	1403698.62
6	432011.40	1403692.35
7	432017.72	1403690.63
8	432019.39	1403696.90
5	432013.13	1403698.62
Часть N 3		
9	432069.02	1403396.21
10	432063.23	1403393.28
11	432066.17	1403387.48
12	432071.97	1403390.42
9	432069.02	1403396.21
Часть N 4		
13	432717.06	1403961.19
14	432711.93	1403958.08
15	432715.04	1403952.95
16	432720.17	1403956.06
13	432717.06	1403961.19
Часть N 5		
17	432659.69	1404037.95
18	432658.23	1404032.14
19	432664.06	1404030.68
20	432665.50	1404036.50
17	432659.69	1404037.95
Часть N 6		
21	432052.45	1403488.88

22	432049.48	1403488.45
23	432049.92	1403485.48
24	432052.88	1403485.91
21	432052.45	1403488.88
Часть N 7		
25	432035.32	1403588.98
26	432032.35	1403588.55
27	432032.79	1403585.58
28	432035.75	1403586.01
25	432035.32	1403588.98
Часть N 8		
29	432460.01	1403989.65
30	432457.48	1403989.06
31	432458.06	1403986.53
32	432460.60	1403987.11
29	432460.01	1403989.65
Часть N 9		
33	432574.33	1404016.14
34	432571.80	1404015.55
35	432572.38	1404013.02
36	432574.92	1404013.60
33	432574.33	1404016.14
Часть N 10		
37	432229.97	1403867.24
38	432227.63	1403866.10
39	432228.77	1403863.77
40	432231.11	1403864.91
37	432229.97	1403867.24
Часть N 11		
41	432111.93	1403771.32
42	432109.59	1403770.18
43	432110.73	1403767.85
44	432113.07	1403768.99
41	432111.93	1403771.32