


СХЕМА РАСПОЛОЖЕНИЯ ГРАНИЦ ПУБЛИЧНОГО СЕРВИТУТА  
объекта электросетевого хозяйства ВЛ-110 кВ УКФ - Междуречье

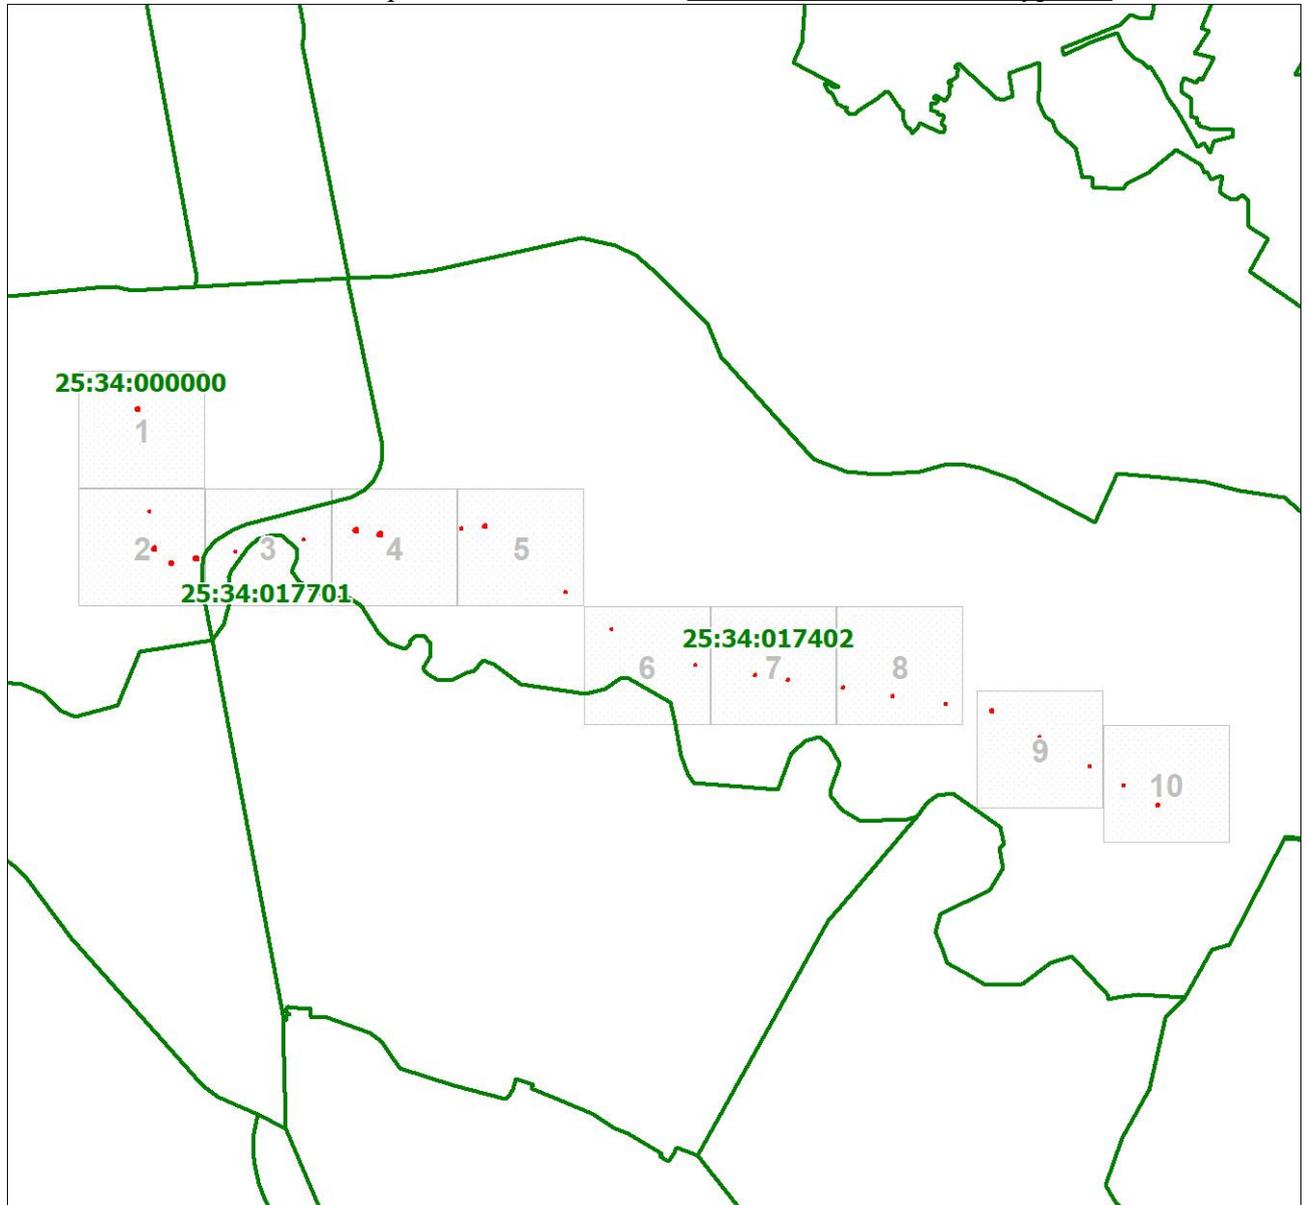

Масштаб 1: 35709

Условные обозначения:

- - границы публичного сервитута
- - границы земельных участков, сведения о которых содержатся в ЕГРН; границы кадастровых кварталов
- 2 - обозначение характерной точки границы публичного сервитута
- 11 - надписи кадастрового номера земельного участка
- 25:28:010009 - кадастровый номер кадастрового квартал

План границ объекта

Выносной лист № 1



Масштаб 1: 3000

Используемые условные знаки и обозначения:

Условные обозначения представлены на листе 1

План границ объекта

План границ объекта

Выносной лист № 2



Масштаб 1: 3000

Используемые условные знаки и обозначения:

Условные обозначения представлены на листе 1

План границ объекта

План границ объекта

Выносной лист № 3



Масштаб 1: 3000

Используемые условные знаки и обозначения:

Условные обозначения представлены на листе 1

План границ объекта

План границ объекта

Выносной лист № 4



Масштаб 1: 3000


Используемые условные знаки и обозначения:

Условные обозначения представлены на листе 1

План границ объекта

План границ объекта

Выносной лист № 5

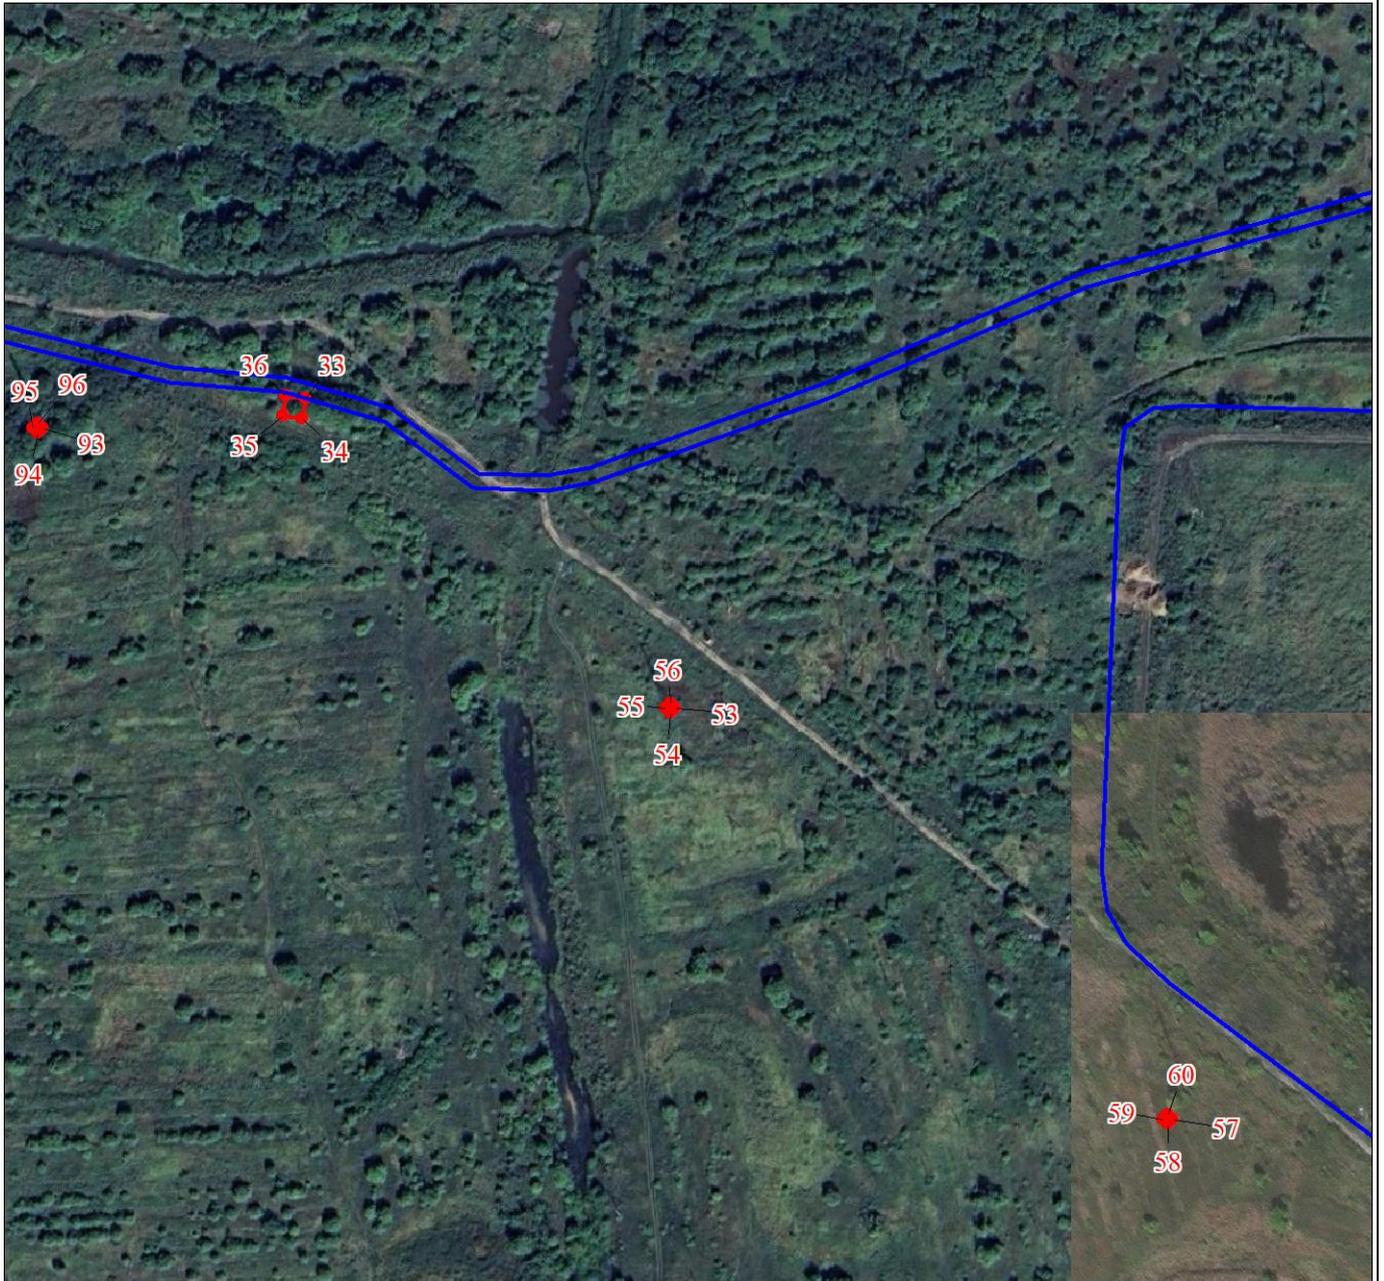

Масштаб 1: 3000

Используемые условные знаки и обозначения:

Условные обозначения представлены на листе 1

План границ объекта

План границ объекта

Выносной лист № 6



Масштаб 1: 3000

Используемые условные знаки и обозначения:

Условные обозначения представлены на листе 1

План границ объекта

План границ объекта

Выносной лист № 7



Масштаб 1: 3000

Используемые условные знаки и обозначения:

Условные обозначения представлены на листе 1

План границ объекта

План границ объекта

Выносной лист № 8



Масштаб 1: 3000

Используемые условные знаки и обозначения:

Условные обозначения представлены на листе 1

План границ объекта

План границ объекта

Выносной лист № 9



Масштаб 1: 3000

Используемые условные знаки и обозначения:

Условные обозначения представлены на листе 1

План границ объекта



Масштаб 1: 3000

Используемые условные знаки и обозначения:

Условные обозначения представлены на листе 1

**ОПИСАНИЕ ГРАНИЦ ПУБЛИЧНОГО СЕРВИТУТА**  
**объекта ВЛ-110 кВ УКФ - Междуречье**

Местоположение публичного сервитута	Приморский край, Уссурийск г	
Площадь публичного сервитута	1090 кв.м., из них: - в неразграниченных землях - 1090 кв.м.	
Система координат	МСК-25 зона 1	
Метод определения координат характерной точки	Метод спутниковых геодезических измерений (определений)	
Средняя квадратическая погрешность положения характерной точки (Mt), м	0.1	
Перечень характерных точек		
Обозначение характерных точек границ	Координаты, м	
	X	Y
1	2	3
Часть N 1		
1	433974.50	1402076.23
2	433972.28	1402064.44
3	433984.07	1402062.21
4	433986.30	1402074.00
1	433974.50	1402076.23
Часть N 2		
5	434106.25	1402759.68
6	434094.37	1402757.97
7	434096.08	1402746.09
8	434107.96	1402747.81
5	434106.25	1402759.68
Часть N 3		
9	434089.39	1402863.34
10	434077.44	1402862.34
11	434078.44	1402850.38
12	434090.40	1402851.39
9	434089.39	1402863.34
Часть N 4		
13	433955.91	1401969.35
14	433952.32	1401960.02
15	433961.66	1401956.43
16	433965.24	1401965.77
13	433955.91	1401969.35
Часть N 5		
17	434618.35	1401824.41
18	434617.18	1401814.47
19	434627.11	1401813.31
20	434628.27	1401823.24
17	434618.35	1401824.41
Часть N 6		
21	434026.13	1401895.27
22	434016.14	1401895.18
23	434016.23	1401885.18
24	434026.23	1401885.27
21	434026.13	1401895.27
Часть N 7		
25	433316.86	1405476.55

26	433316.09	1405468.59
27	433324.06	1405467.82
28	433324.82	1405475.78
25	433316.86	1405476.55
Часть N 8		
29	433550.85	1403992.30
30	433550.59	1403984.30
31	433558.58	1403984.04
32	433558.85	1403992.03
29	433550.85	1403992.30
Часть N 9		
33	434121.97	1403308.64
34	434114.03	1403307.73
35	434114.93	1403299.78
36	434122.88	1403300.69
33	434121.97	1403308.64
Часть N 10		
37	432915.82	1406186.45
38	432910.64	1406183.42
39	432913.68	1406178.24
40	432918.86	1406181.28
37	432915.82	1406186.45
Часть N 11		
41	434332.16	1401854.39
42	434332.02	1401851.70
43	434334.71	1401851.56
44	434334.85	1401854.25
41	434332.16	1401854.39
Часть N 12		
45	434182.30	1401872.00
46	434182.16	1401869.31
47	434184.85	1401869.17
48	434184.99	1401871.86
45	434182.30	1401872.00
Часть N 13		
49	434477.20	1401837.40
50	434477.06	1401834.71
51	434479.75	1401834.57
52	434479.89	1401837.26
49	434477.20	1401837.40
Часть N 14		
53	433998.64	1403454.65
54	433996.74	1403452.75
55	433998.64	1403450.85
56	434000.54	1403452.75
53	433998.64	1403454.65
Часть N 15		
57	433835.05	1403650.92
58	433833.15	1403649.02
59	433835.05	1403647.12
60	433836.95	1403649.02
57	433835.05	1403650.92
Часть N 16		
61	433674.32	1403847.74
62	433672.42	1403845.84
63	433674.32	1403843.94

64	433676.22	1403845.84
61	433674.32	1403847.74
Часть N 17		
65	434009.77	1402239.67
66	434007.87	1402237.77
67	434009.77	1402235.87
68	434011.67	1402237.77
65	434009.77	1402239.67
Часть N 18		
69	433519.51	1404206.82
70	433517.61	1404204.92
71	433519.51	1404203.02
72	433521.41	1404204.92
69	433519.51	1404206.82
Часть N 19		
73	433476.64	1404461.58
74	433474.74	1404459.68
75	433476.64	1404457.78
76	433478.54	1404459.68
73	433476.64	1404461.58
Часть N 20		
77	433455.84	1404601.00
78	433453.94	1404599.10
79	433455.84	1404597.20
80	433457.74	1404599.10
77	433455.84	1404601.00
Часть N 21		
81	433422.25	1404835.97
82	433420.35	1404834.07
83	433422.25	1404832.17
84	433424.15	1404834.07
81	433422.25	1404835.97
Часть N 22		
85	433386.78	1405050.18
86	433384.88	1405048.28
87	433386.78	1405046.38
88	433388.68	1405048.28
85	433386.78	1405050.18
Часть N 23		
89	433351.94	1405276.78
90	433350.04	1405274.88
91	433351.94	1405272.98
92	433353.84	1405274.88
89	433351.94	1405276.78
Часть N 24		
93	434110.17	1403205.20
94	434108.27	1403203.30
95	434110.17	1403201.40
96	434112.07	1403203.30
93	434110.17	1403205.20
Часть N 25		
97	433208.24	1405676.71
98	433206.34	1405674.81
99	433208.24	1405672.91
100	433210.14	1405674.81
97	433208.24	1405676.71

Часть N 26		
101	433083.18	1405893.04
102	433081.28	1405891.14
103	433083.18	1405889.24
104	433085.08	1405891.14
101	433083.18	1405893.04
Часть N 27		
105	433000.25	1406037.51
106	432998.35	1406035.61
107	433000.25	1406033.71
108	433002.15	1406035.61
105	433000.25	1406037.51
Часть N 28		
109	434060.91	1402532.93
110	434059.01	1402531.03
111	434060.91	1402529.13
112	434062.81	1402531.03
109	434060.91	1402532.93