

Утверждена

(наименование документа об утверждении, включая наименования

органов государственной власти или органов местного


самоуправления, принявших решение об утверждении схемы

или подписавших соглашение о перераспределении земельных

от \_\_\_\_\_ № \_\_\_\_\_

**Схема расположения земельного участка или земельных участков на  
кадастровом плане территории**

Условный номер земельного участка — 25:18:200101:3У1		
Площадь земельного участка 3273 м <sup>2</sup>		
Обозначение характерных точек границ	Координаты, м	
	X	Y
1	2	3
1	416604,98	1422296,21
2	416596,96	1422321,21
3	416595,66	1422325,54
4	416594,83	1422328,05
5	416592,44	1422335,33
6	416591,27	1422340,67
7	416590,78	1422342,61
8	416589,83	1422342,43
9	416573,71	1422337,57
10	416572,59	1422341,05
11	416563,44	1422338,69
12	416529,52	1422332,86
13	416520,16	1422331,25
14	416520,14	1422329,59
15	416517,05	1422305,05
16	416541,78	1422313,43
17	416547,46	1422296,70
18	416553,69	1422289,65
19	416566,52	1422284,63
20	416572,00	1422285,14
21	416576,00	1422286,00
1	416604,98	1422296,21

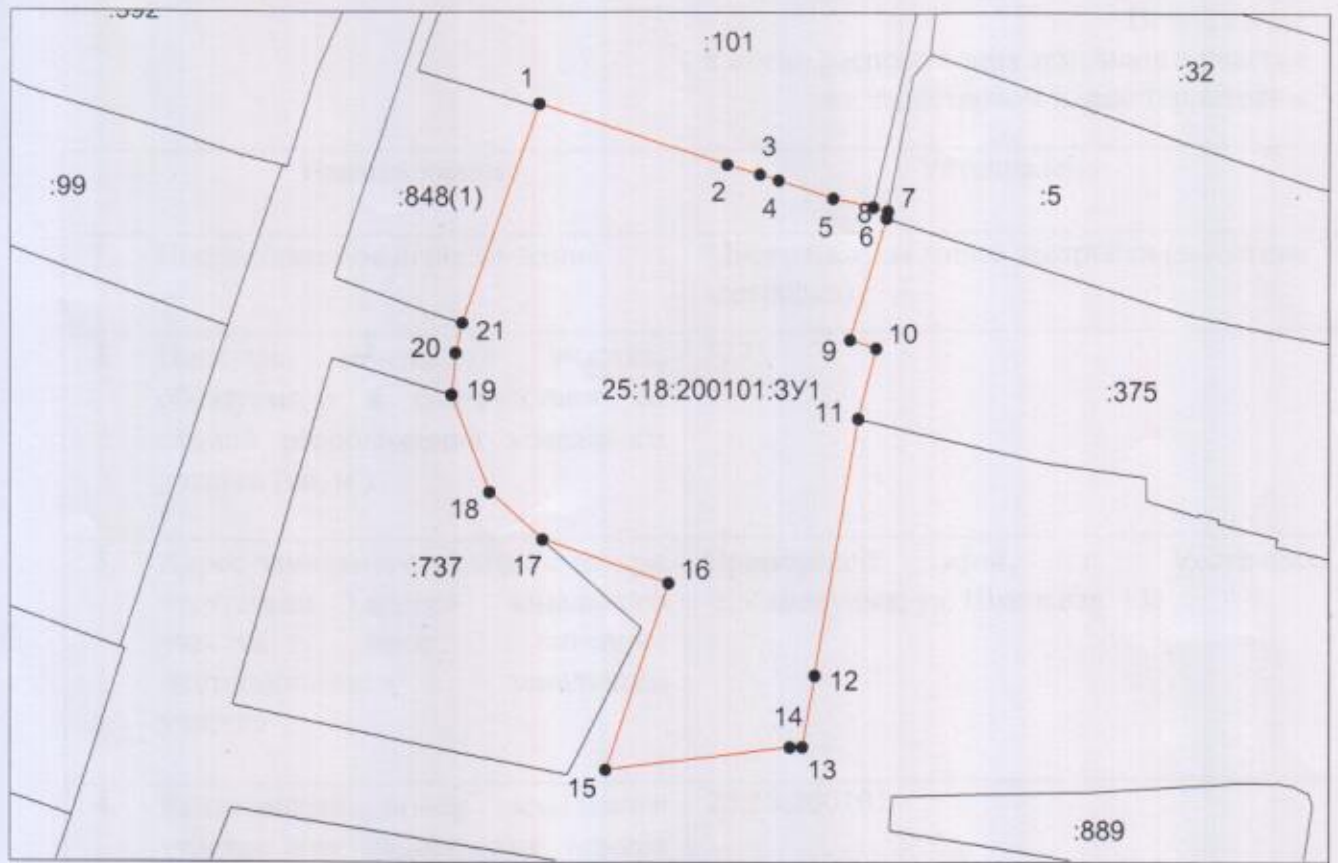

Система координат: МСК 25, зона 1  
 Масштаб 1:1000

**Условные обозначения:**

- — граница образуемого земельного участка,
- — граница учтенного земельного участка,
- - - — граница кадастрового квартала,
- — — характерная точка границы земельного участка.