

ОПИСАНИЕ ГРАНИЦ ПУБЛИЧНОГО СЕРВИТУТА


объекта сети водопровода к жилому дому, расположенному по адресу: Приморский край,
г. Уссурийск, ул. Новая, д. 17а

Местоположение публичного сервитута	Приморский край, г. Уссурийск
Площадь публичного сервитута	157,0 кв.м., из них: в границах кадастрового квартала 25:18:035301 - 157,0 кв.м.
Система координат	МСК-25 зона 1
Метод определения координат характерной точки	Метод спутниковых геодезических измерений (определений)
Средняя квадратическая погрешность положения характерной точки (Mt), м	0.1

Перечень характерных точек

Обозначение характерных точек границ	Координаты, м	
	X	Y
1	2	3
н1	430978.13	1404548.25
н2	430980.55	1404551.06
н3	430973.93	1404557.41
н4	430956.05	1404574.53
н5	430951.46	1404579.07
н6	430948.79	1404575.84
н1	430978.13	1404548.25

СХЕМА РАСПОЛОЖЕНИЯ ГРАНИЦ ПУБЛИЧНОГО СЕРВИТУТА
объекта сети водопровода к жилому дому, расположенному по адресу: Приморский край,
г. Уссурийск, ул. Новая, д. 17а

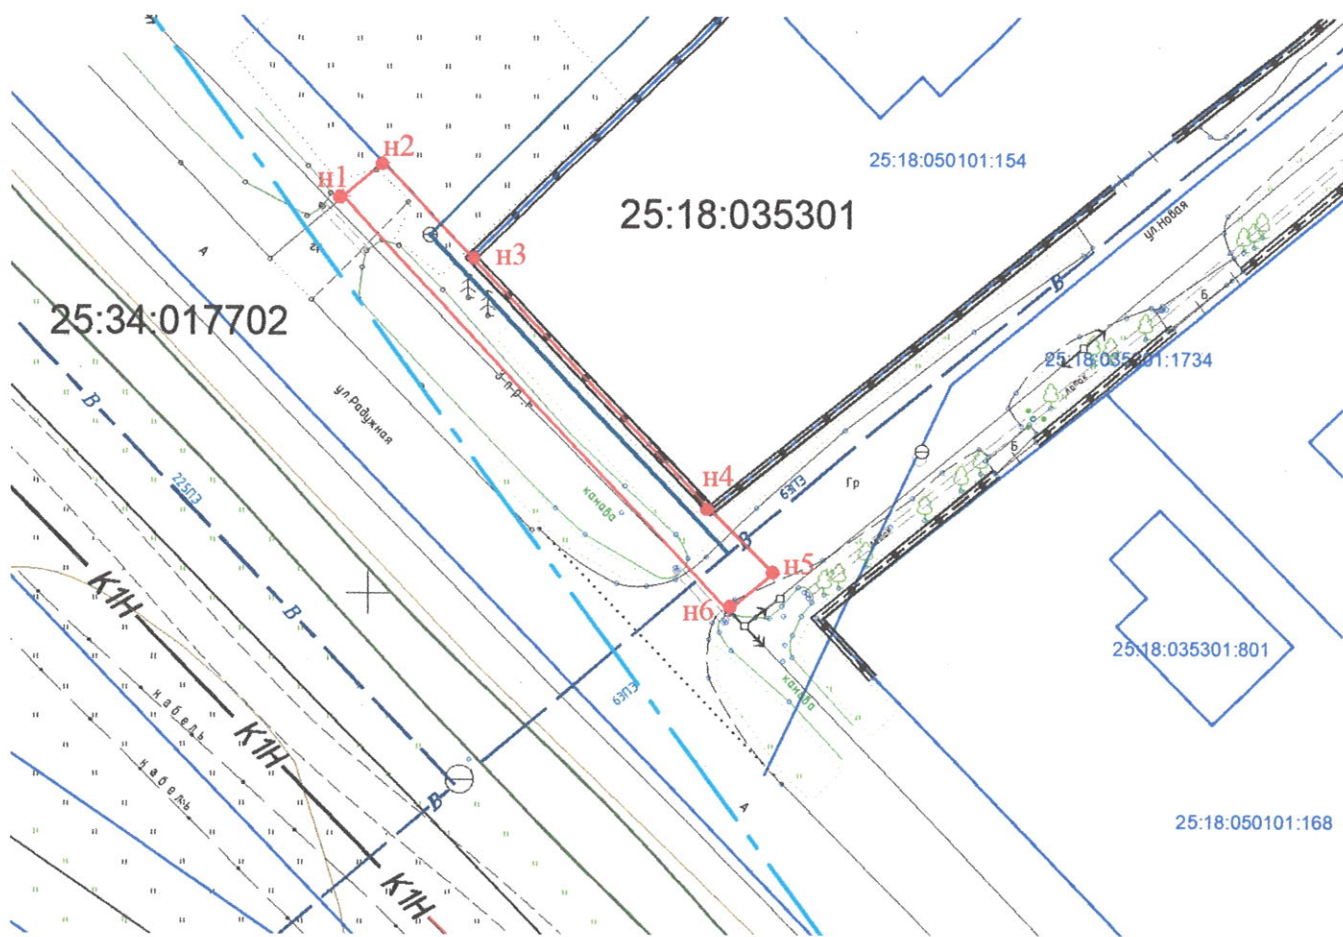

Масштаб 1:1000

Условные обозначения:

- - границы публичного сервитута
- - границы земельных участков, сведения о которых содержатся в ЕГРН;

• 2 - обозначение характерной точки границы публичного сервитута

25:18:050101:154 - кадастровые номера земельных участков

25:18:035301 - кадастровый номер кадастрового квартала