


**СХЕМА РАСПОЛОЖЕНИЯ ГРАНИЦ ПУБЛИЧНОГО СЕРВИТУТА
объекта электросетевого хозяйства ВЛ-110 кВ Уссурийск-1 - УКФ**

План границ объекта

Обзорная схема границ объекта

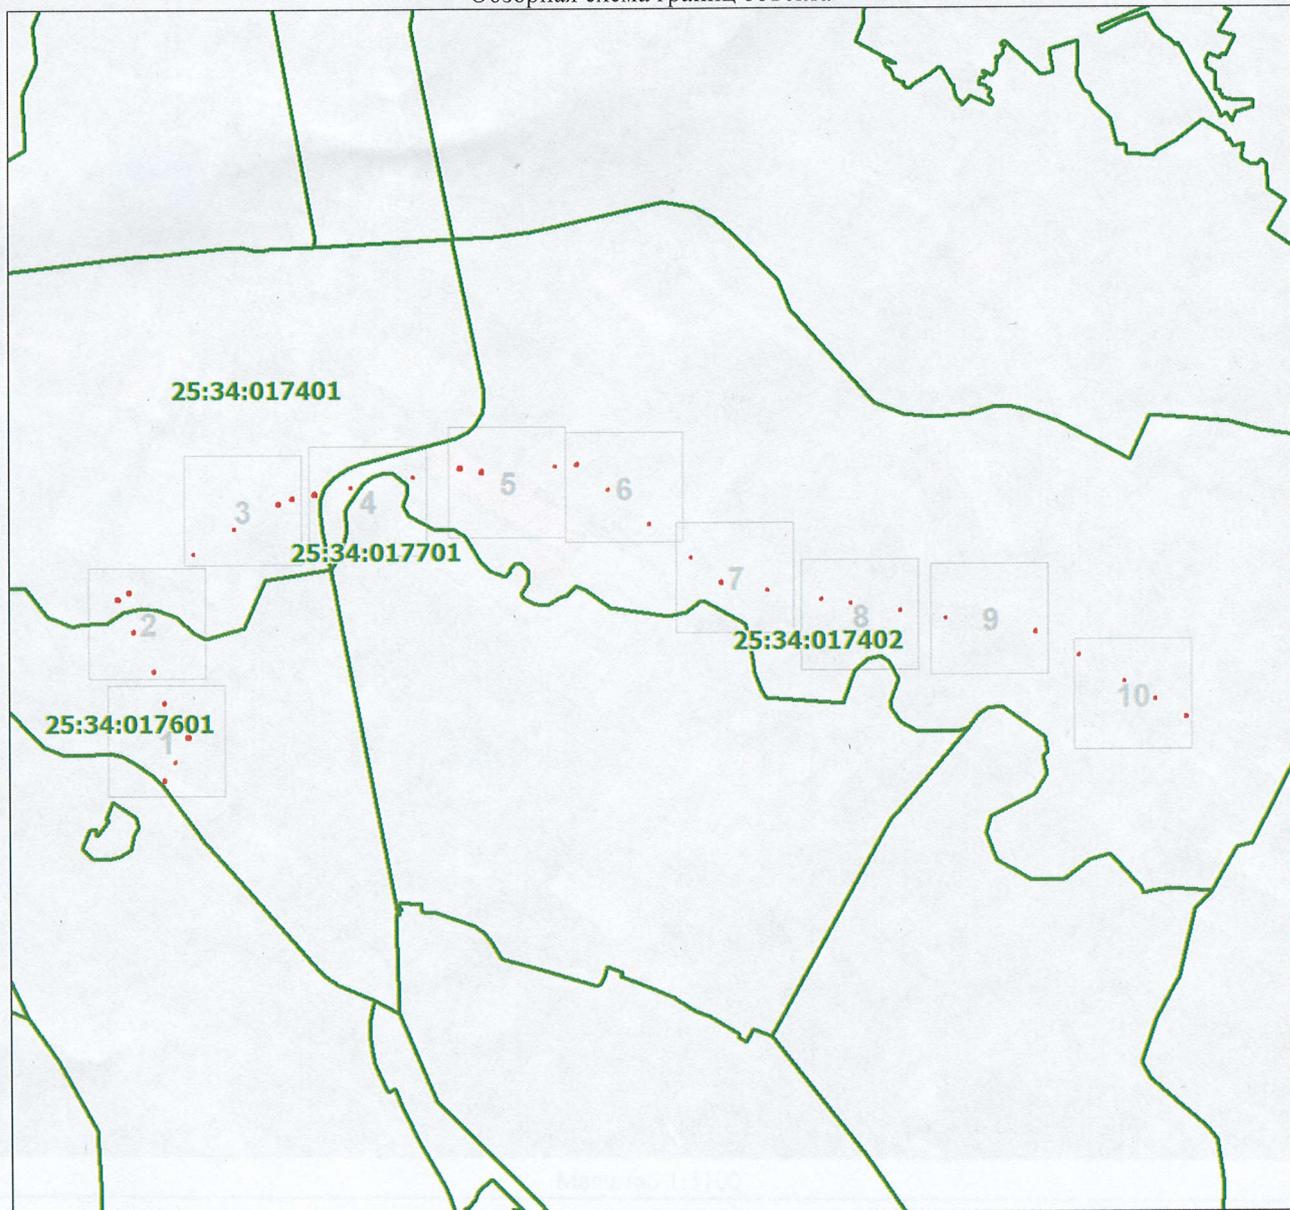


Масштаб 1:35709

Используемые условные знаки и обозначения:

	Характерная точка границы объекта
	Надписи номеров характерных точек границы объекта
	Существующая часть границы, имеющиеся в ЕГРН сведения о которой достаточны для определения ее местоположения
	Надписи кадастрового номера земельного участка
	Граница объекта
	Граница кадастрового квартала
	Обозначение кадастрового квартала

План границ объекта

Выносной лист № 1

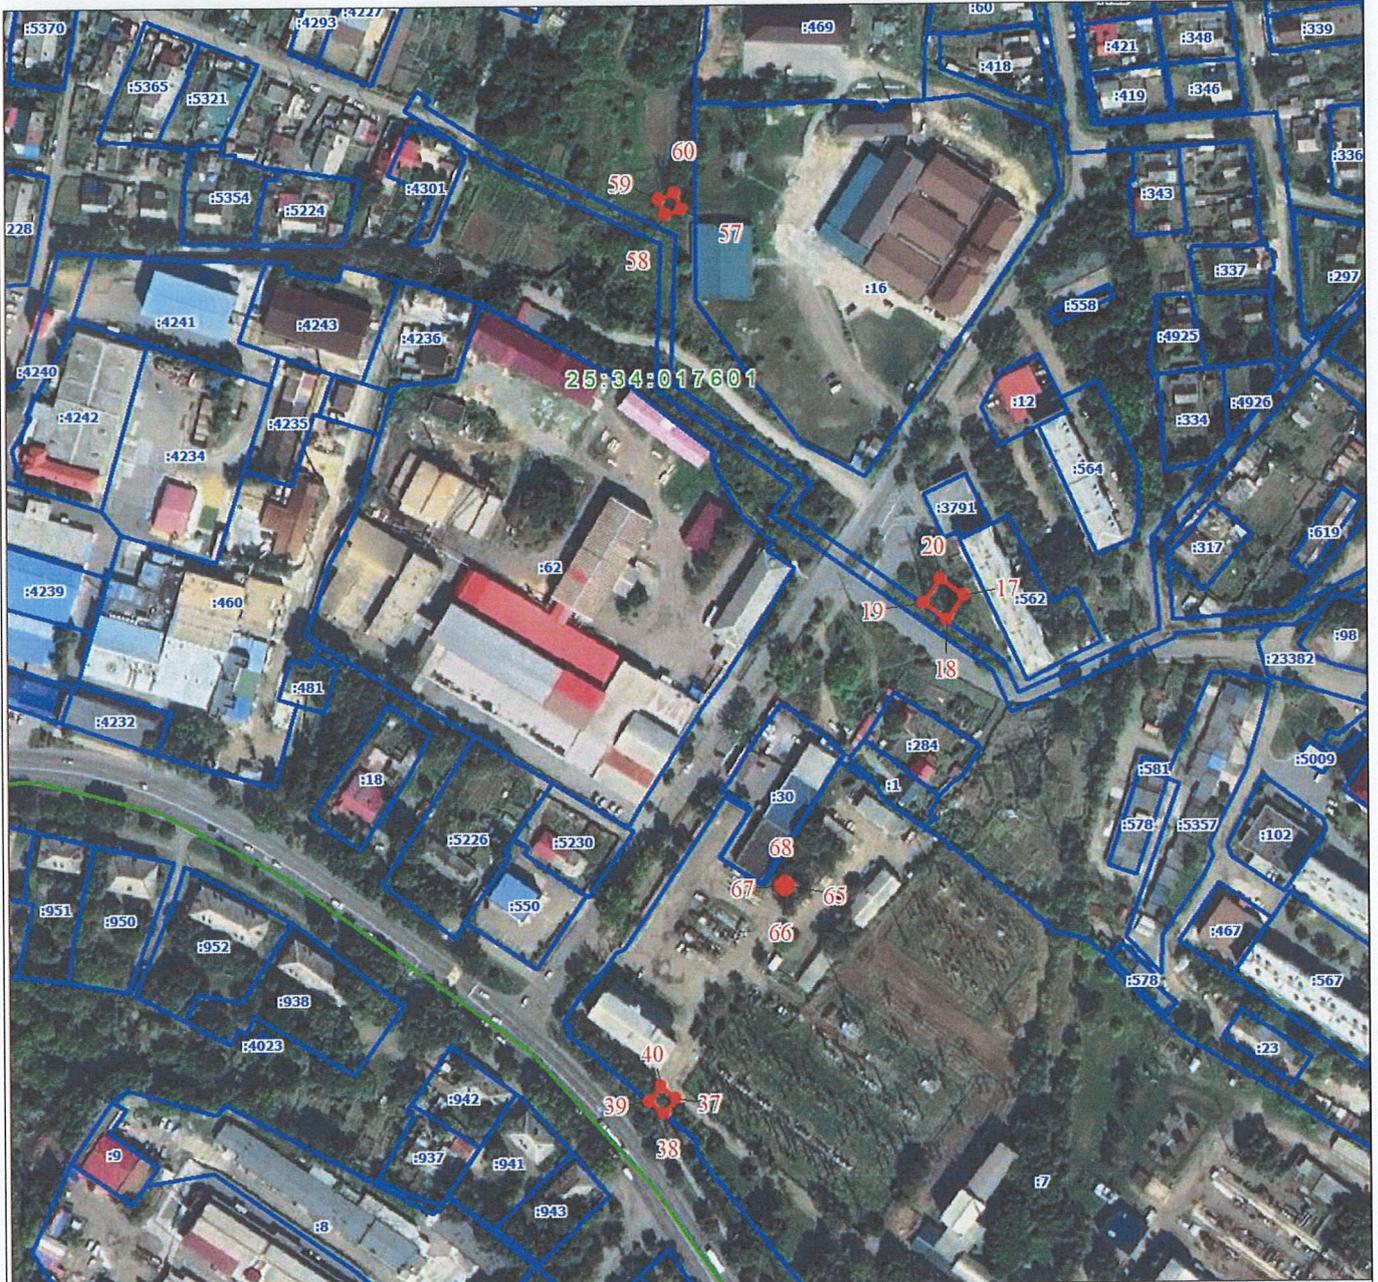


Масштаб 1:3100

Используемые условные знаки и обозначения:

Условные обозначения представлены на листе 1

План границ объекта

Выносной лист № 2

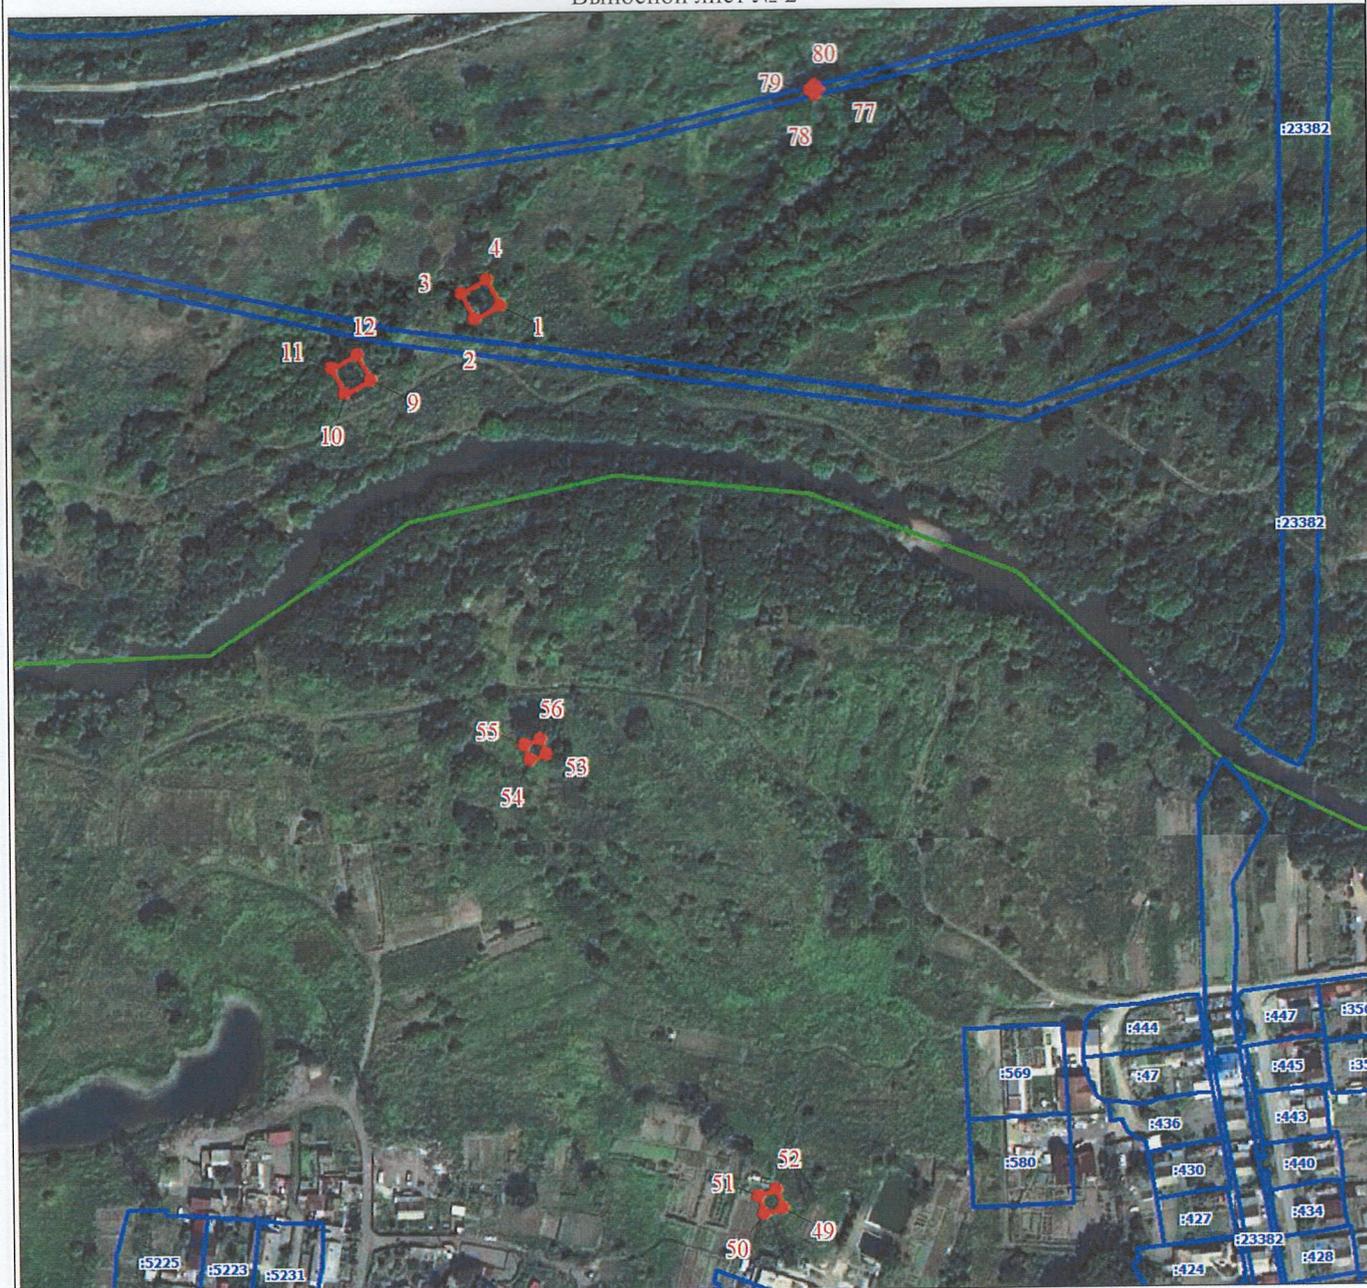

Масштаб 1:3100

Используемые условные знаки и обозначения:

Условные обозначения представлены на листе 1

План границ объекта

Выносной лист № 3



Масштаб 1:3100

Используемые условные знаки и обозначения:

Условные обозначения представлены на листе 1



Масштаб 1:3100

Используемые условные знаки и обозначения:

Условные обозначения представлены на листе 1



Масштаб 1:3100

Используемые условные знаки и обозначения:

Условные обозначения представлены на листе 1

План границ объекта

Выносной лист № 7



Масштаб 1:3100

Используемые условные знаки и обозначения:

Условные обозначения представлены на листе 1

План границ объекта

Выносной лист № 8



Масштаб 1:3100

Используемые условные знаки и обозначения:

Условные обозначения представлены на листе 1




Масштаб 1:3100

Используемые условные знаки и обозначения:

Условные обозначения представлены на листе 1

План границ объекта

Выносной лист № 10

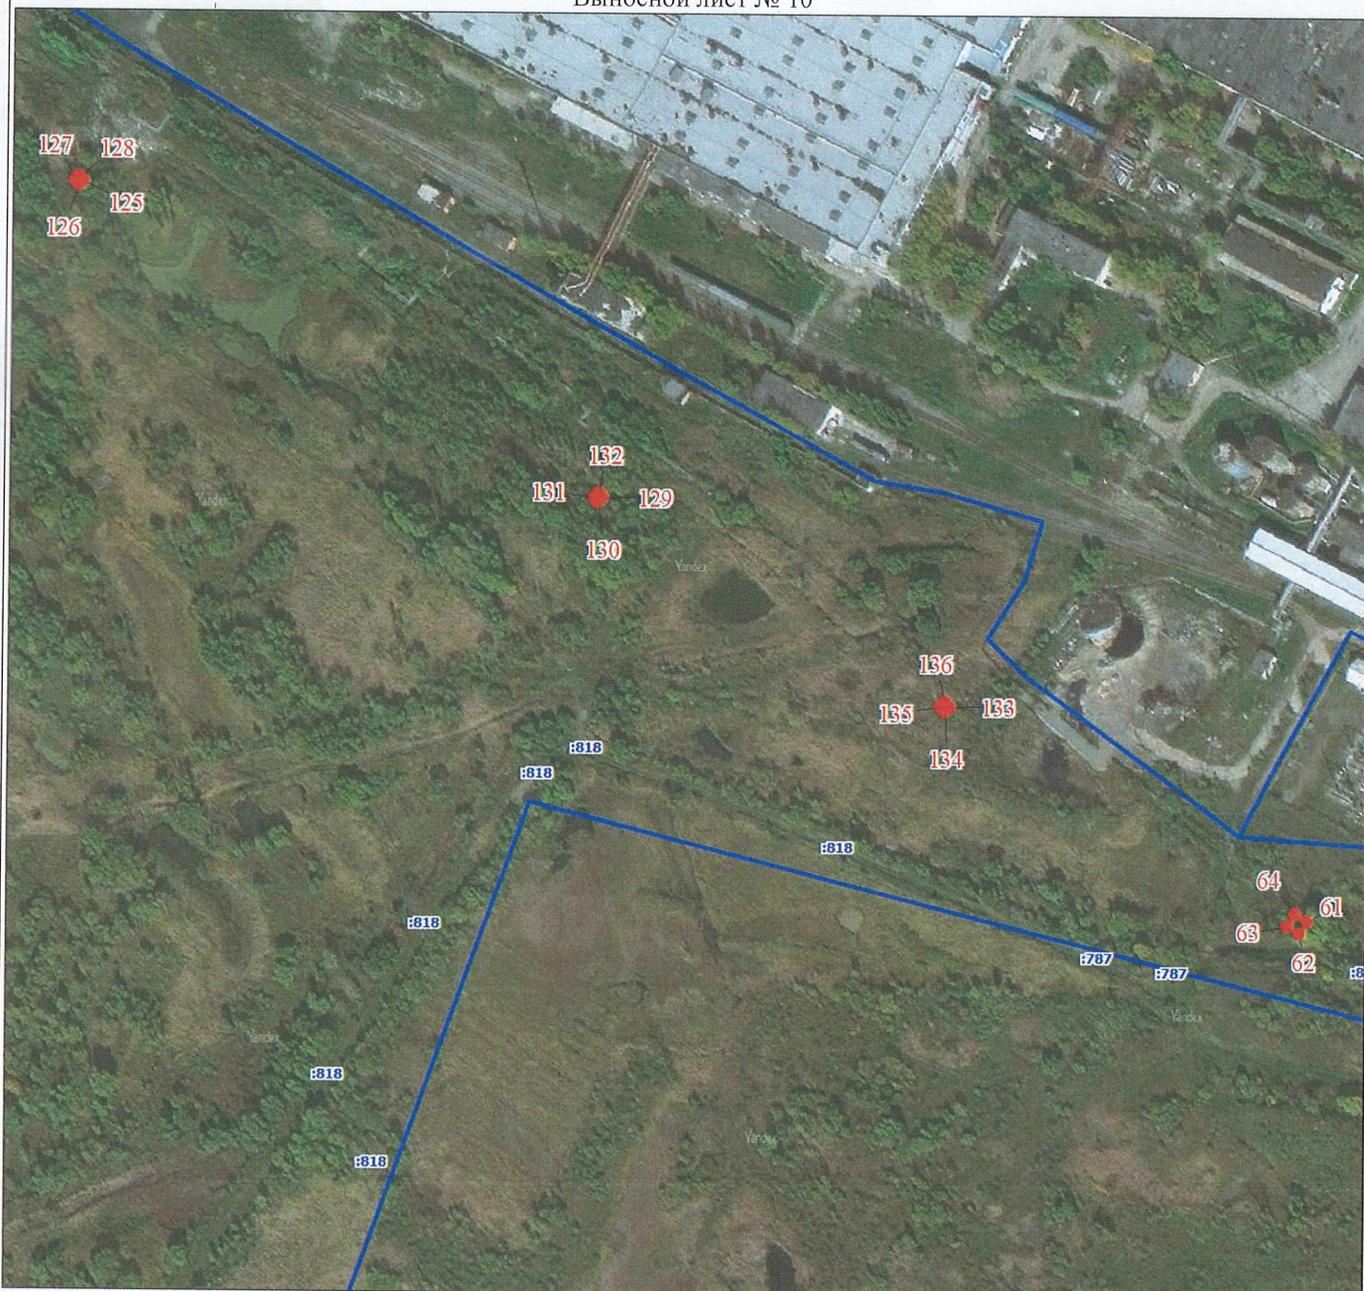

Масштаб 1:3100

Используемые условные знаки и обозначения:

Условные обозначения представлены на листе 1

ОПИСАНИЕ ГРАНИЦ ПУБЛИЧНОГО СЕРВИТУТА

объекта ВЛ-110 кв Уссурийск-1 - УКФ

Местоположение публичного сервитута	Приморский край, Уссурийский г.о., Уссурийск г	
Площадь публичного сервитута	1655 кв.м., из них: - в границах земельного участка 25:34:017601:7 - 71 кв.м, - в границах земельного участка 25:34:017401:5397 - 7 кв.м., - в неразграниченных землях квартала 25:34:017601 - 306 кв.м., - в неразграниченных землях квартала 25:34:017402 - 624 кв.м., - в неразграниченных землях квартала 25:34:017401 - 647 кв.м.	
Система координат	МСК-25 зона 1	
Метод определения координат характерной точки	Метод спутниковых геодезических измерений (определений)	
Средняя квадратическая погрешность положения характерной точки (Mt), м	0.1	
Перечень характерных точек		
Обозначение характерных точек границ	Координаты, м	
	X	Y
1	2	3
Часть N 1		
1	433513.02	1401198.04
2	433507.56	1401187.36
3	433518.24	1401181.89
4	433523.71	1401192.58
1	433513.02	1401198.04
Часть N 2		
5	433974.50	1402076.23
6	433972.28	1402064.44
7	433984.07	1402062.21
8	433986.30	1402074.00
5	433974.50	1402076.23
Часть N 3		
9	433482.79	1401144.63
10	433477.32	1401133.94
11	433488.00	1401128.48
12	433493.47	1401139.16
9	433482.79	1401144.63
Часть N 4		
13	434106.25	1402759.68
14	434094.37	1402757.97
15	434096.08	1402746.09
16	434107.96	1402747.81
13	434106.25	1402759.68
Часть N 5		
17	432834.39	1401477.74
18	432824.43	1401471.05
19	432831.12	1401461.09
20	432841.08	1401467.78
17	432834.39	1401477.74
Часть N 6		

21	434089.39	1402863.34
22	434077.44	1402862.34
23	434078.44	1402850.38
24	434090.40	1402851.39
21	434089.39	1402863.34
Часть N 7		
25	433933.74	1401903.42
26	433929.05	1401894.59
27	433937.88	1401889.89
28	433942.57	1401898.72
25	433933.74	1401903.42
Часть N 8		
29	433955.91	1401969.35
30	433952.32	1401960.02
31	433961.66	1401956.43
32	433965.24	1401965.77
29	433955.91	1401969.35
Часть N 9		
33	434121.87	1403308.46
34	434113.92	1403307.55
35	434114.82	1403299.60
36	434122.77	1403300.51
33	434121.87	1403308.46
Часть N 10		
37	432627.60	1401361.57
38	432621.31	1401356.62
39	432626.26	1401350.33
40	432632.54	1401355.28
37	432627.60	1401361.57
Часть N 11		
41	433316.86	1405476.55
42	433316.09	1405468.59
43	433324.06	1405467.82
44	433324.82	1405475.78
41	433316.86	1405476.55
Часть N 12		
45	433550.85	1403992.30
46	433550.59	1403984.30
47	433558.58	1403984.04
48	433558.85	1403992.03
45	433550.85	1403992.30
Часть N 13		
49	433141.06	1401310.61
50	433138.57	1401303.00
51	433146.17	1401300.52
52	433148.66	1401308.12
49	433141.06	1401310.61
Часть N 14		
53	433328.28	1401215.32
54	433325.87	1401208.75
55	433332.44	1401206.34
56	433334.85	1401212.92
53	433328.28	1401215.32
Часть N 15		
57	432991.88	1401360.30

58	432989.14	1401353.87
59	432995.57	1401351.12
60	432998.32	1401357.56
57	432991.88	1401360.30
Часть N 16		
61	432915.82	1406186.45
62	432910.64	1406183.42
63	432913.68	1406178.24
64	432918.86	1406181.28
61	432915.82	1406186.45
Часть N 17		
65	432714.99	1401407.13
66	432713.09	1401405.23
67	432714.99	1401403.33
68	432716.89	1401405.23
65	432714.99	1401407.13
Часть N 18		
69	434009.77	1402239.67
70	434007.87	1402237.77
71	434009.77	1402235.87
72	434011.67	1402237.77
69	434009.77	1402239.67
Часть N 19		
73	434110.17	1403205.20
74	434108.27	1403203.30
75	434110.17	1403201.40
76	434112.07	1403203.30
73	434110.17	1403205.20
Часть N 20		
77	433600.35	1401329.90
78	433598.45	1401328.00
79	433600.35	1401326.10
80	433602.25	1401328.00
77	433600.35	1401329.90
Часть N 21		
81	433998.64	1403454.65
82	433996.74	1403452.75
83	433998.64	1403450.85
84	434000.54	1403452.75
81	433998.64	1403454.65
Часть N 22		
85	433835.05	1403650.92
86	433833.15	1403649.02
87	433835.05	1403647.12
88	433836.95	1403649.02
85	433835.05	1403650.92
Часть N 23		
89	433674.32	1403847.74
90	433672.42	1403845.84
91	433674.32	1403843.94
92	433676.22	1403845.84
89	433674.32	1403847.74
Часть N 24		
93	433699.45	1401497.84
94	433697.55	1401495.94

95	433699.45	1401494.04
96	433701.35	1401495.94
93	433699.45	1401497.84
Часть N 25		
97	433519.51	1404206.82
98	433517.61	1404204.92
99	433519.51	1404203.02
100	433521.41	1404204.92
97	433519.51	1404206.82
Часть N 26		
101	433476.64	1404461.58
102	433474.74	1404459.68
103	433476.64	1404457.78
104	433478.54	1404459.68
101	433476.64	1404461.58
Часть N 27		
105	433455.84	1404601.00
106	433453.94	1404599.10
107	433455.84	1404597.20
108	433457.74	1404599.10
105	433455.84	1404601.00
Часть N 28		
109	433422.25	1404835.97
110	433420.35	1404834.07
111	433422.25	1404832.17
112	433424.15	1404834.07
109	433422.25	1404835.97
Часть N 29		
113	433386.78	1405050.18
114	433384.88	1405048.28
115	433386.78	1405046.38
116	433388.68	1405048.28
113	433386.78	1405050.18
Часть N 30		
117	433351.94	1405276.78
118	433350.04	1405274.88
119	433351.94	1405272.98
120	433353.84	1405274.88
117	433351.94	1405276.78
Часть N 31		
121	433814.53	1401691.84
122	433812.63	1401689.94
123	433814.53	1401688.04
124	433816.43	1401689.94
121	433814.53	1401691.84
Часть N 32		
125	433208.24	1405676.71
126	433206.34	1405674.81
127	433208.24	1405672.91
128	433210.14	1405674.81
125	433208.24	1405676.71
Часть N 33		
129	433083.18	1405893.04
130	433081.28	1405891.14
131	433083.18	1405889.24

132	433085.08	1405891.14
129	433083.18	1405893.04
Часть N 34		
133	433000.25	1406037.51
134	432998.35	1406035.61
135	433000.25	1406033.71
136	433002.15	1406035.61
133	433000.25	1406037.51
Часть N 35		
137	434060.91	1402532.93
138	434059.01	1402531.03
139	434060.91	1402529.13
140	434062.81	1402531.03
137	434060.91	1402532.93