


Схема расположения границ публичного сервитута

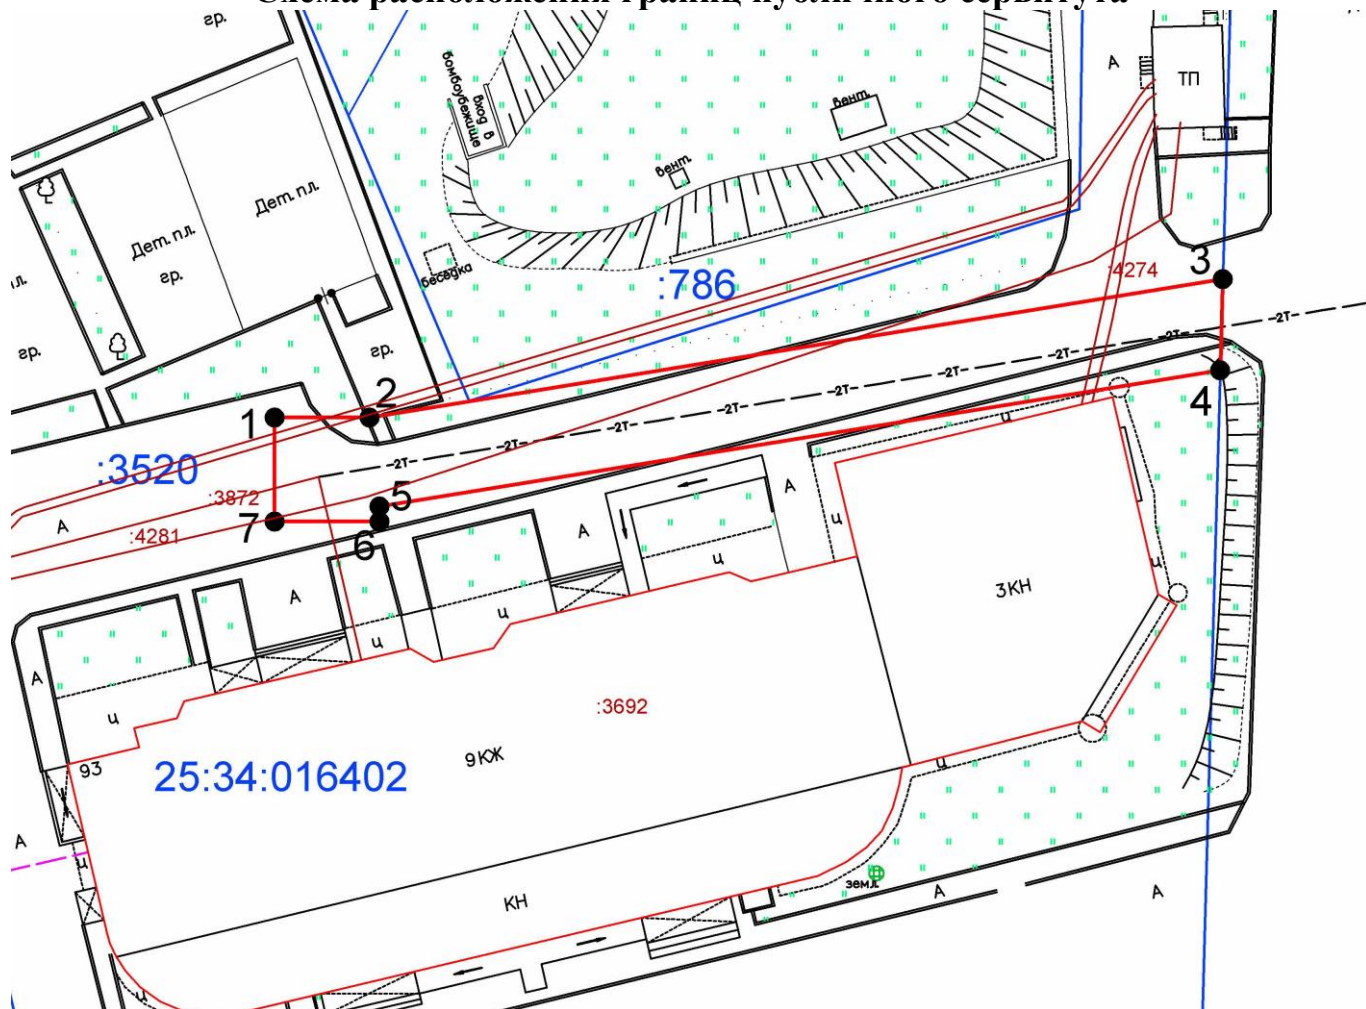

Масштаб 1:500

:3520

- обозначение кадастрового номера и границы земельного участка по сведениям ЕГРН;

:3872

- обозначение кадастрового номера и границы объекта капитального строительства по сведениям ЕГРН;

25:34:016402

- обозначение кадастрового квартала по сведениям ЕГРН;

● 1

- обозначение и номер характерной точки границы действия публичного сервитута;

- граница действия публичного сервитута.

Описание границ публичного сервитута

Местоположение: Примерно в 10 м по направлению на север относительно ориентира – многоквартирный жилой дом, расположенного в границах участка, адрес ориентира: Приморский край, г. Уссурийск, ул. Комсомольская, д. 93

Система координат: МСК-25 зона 1

Метод определения координат: Аналитический метод (Mt = 0,1)

№ п/п	Координаты, м	
	X	Y
Условный номер земельного участка 25:34:016402:3520:3У1		
Площадь земельного участка 393 кв. м		
1	436419,93	1399845,54
2	436419,93	1399851,93
3	436429,20	1399909,18
4	436423,10	1399909,01
5	436413,96	1399852,59
6	436412,94	1399852,59
7	436412,94	1399845,54
1	436419,93	1399845,54