


Сообщение **о возможном установлении публичного сервитута**

Управлением градостроительства администрации Уссурийского городского округа рассматривается ходатайство об установлении публичного сервитута на территории Уссурийского городского округа в целях размещения существующего объекта электросетевого хозяйства ВЛ 110 кВ «Уссурийск-2 – Павловка-1», протяженностью 37,44 км, на земельном участке с кадастровым номером 25:34:000000:21101, местоположение которого установлено за пределами участка. Ориентир жилой дом. Участок находится примерно в 460 м по направлению на восток. Адрес ориентира: Приморский край, г. Уссурийск, ул. Нагорная, 16 и земельном участке с кадастровым номером 25:34:000000:21125, местоположение которого установлено за пределами участка. Ориентир жилой дом. Участок находится примерно в 2040 м по направлению на северо-запад. Адрес ориентира: Приморский край, г. Уссурийск, ул. Минеральная, 41.

Ознакомится с поступившим ходатайством об установлении публичного сервитута и прилагаемым к нему описанием местоположения границ публичного сервитута, подать заявление об учете прав на земельные участки Вы можете по адресу: Приморский край, г. Уссурийск, ул. Октябрьская, 58, каб. 300, с даты опубликования по 21 августа 2021 года ежедневно (за исключением выходных и праздничных дней) с 09-00 до 13-00 часов, с 14-00 до 18-00 часов. Официальный сайт в информационно-телекоммуникационной сети «Интернет», на котором размещено сообщение о поступившем ходатайстве об установлении публичного сервитута <http://adm-ussuriisk.ru>.

СХЕМА РАСПОЛОЖЕНИЯ ГРАНИЦ ПУБЛИЧНОГО СЕРВИТУТА
объекта электросетевого хозяйства «ВЛ-110 кВ Уссурийск-2-Павловка-1»

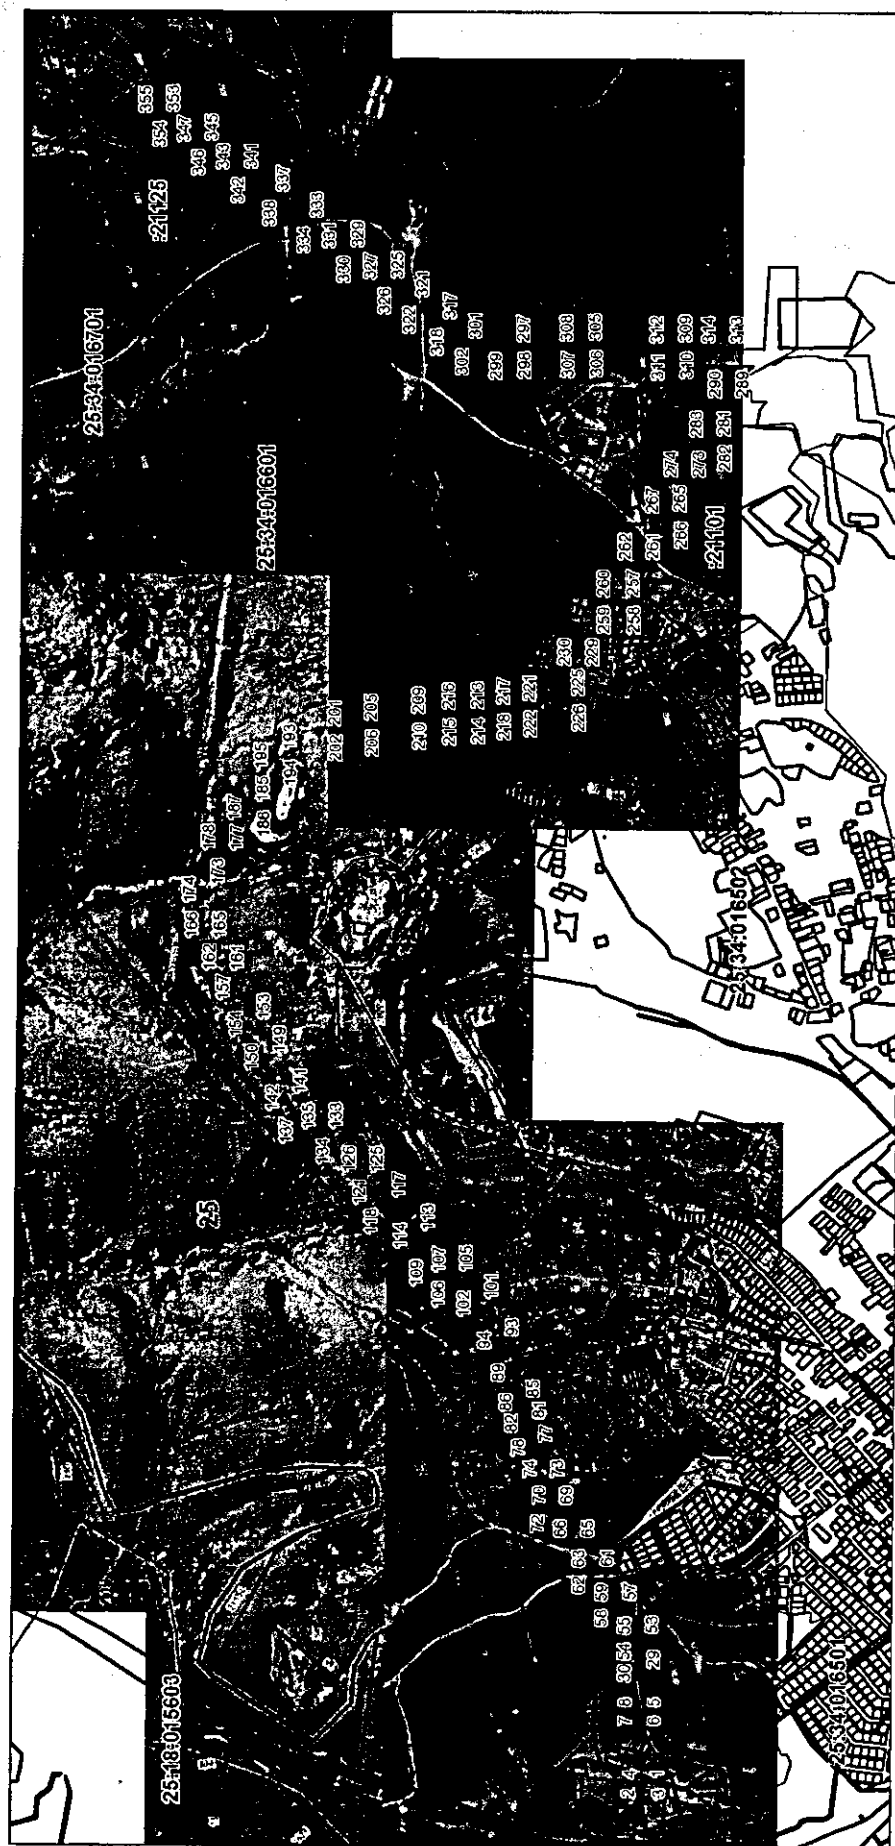

Масштаб 1:20000

Условные обозначения:

- границы публичного сервитута
- границы земельных участков, сведения о которых содержатся в ЕГРН; границы кадастровых кварталов.
- 2 - обозначение характерной точки границы публичного сервитута
- 25:34:016501 - кадастровый номер кадастрового квартала