



ОБЩЕСТВО С ОГРАНИЧЕННОЙ ОТВЕТСТВЕННОСТЬЮ

«ДАЛЬГЕОПРОЕКТ»

**Заказчик – Министерство транспорта и дорожного хозяйства
Приморского края**

**ПРОЕКТ ИЗМЕНЕНИЙ В ДОКУМЕНТАЦИЮ
ПО ПЛАНИРОВКЕ ТЕРРИТОРИИ
ОБЪЕКТА РЕГИОНАЛЬНОГО ЗНАЧЕНИЯ**

**«Реконструкция мостового перехода через ручей на км 4+842
автомобильной дороги Уссурийск – Пограничный – Госграница
в Приморском крае»**

ПРОЕКТ МЕЖЕВАНИЯ ТЕРРИТОРИИ

ОСНОВНАЯ ЧАСТЬ

ТОМ 3

479/20-ДПТ-ПМТ

Инв.№ подл.	Подпись и дата	проект



ОБЩЕСТВО С ОГРАНИЧЕННОЙ ОТВЕТСТВЕННОСТЬЮ

«ДАЛЬГЕОПРОЕКТ»

Заказчик – Министерство транспорта и дорожного хозяйства
Приморского края

**ПРОЕКТ ИЗМЕНЕНИЙ В ДОКУМЕНТАЦИЮ
ПО ПЛАНИРОВКЕ ТЕРРИТОРИИ
ОБЪЕКТА РЕГИОНАЛЬНОГО ЗНАЧЕНИЯ**

**«Реконструкция мостового перехода через ручей на км 4+842
автомобильной дороги Уссурийск – Пограничный – Госграница
в Приморском крае»**

ПРОЕКТ МЕЖЕВАНИЯ ТЕРРИТОРИИ

ОСНОВНАЯ ЧАСТЬ

ТОМ 3

479/20-ДПТ-ПМТ

Генеральный директор

Главный инженер проекта

**В.В. Кисленко**
А.А. Казак

проект

Подпись и дата

Инв.№ подл.

2023

№ п/п	Наименование	Гриф секретности	Примечание 2
Проект межевания территории. Том 3			
1.	Основная часть проекта межевания территории	ОП	

Перечень графических материалов, разработанных в составе документации

№ п/п	Наименование	Гриф секретности	Масштаб
Проект межевания территории. Основная часть.			
1.	Чертёж межевания территории	ОП	М 1:1000

Взам. инв. №												
	Подпись и дата											
479/20-ДПТ-СП												
Инв. №	Изм.	Кол.	Лист	№ док	Подпись	Дата						
	Разраб.		Батыргареев			05.23						
	ГИП		Казак			05.23						
Состав проектной документации						<table border="1"> <tr> <td>Стадия</td> <td>Лист</td> <td>Листов</td> </tr> <tr> <td>П</td> <td>1</td> <td>1</td> </tr> </table>	Стадия	Лист	Листов	П	1	1
Стадия	Лист	Листов										
П	1	1										
						ООО «ДальГеоПроект» г. Хабаровск						

№ п/п	Наименование раздела	3 Страница
	«Основная часть проекта межевания территории»	
1	Основание для выполнения проекта межевания	5
2	Цели выполнения проекта межевания	5
3	Задачи при выполнении проекта межевания	5
4	Перечень и сведения об образуемых земельных участках, планируемых для размещения линейного объекта регионального значения	6
5	Целевое назначение лесов, вид (виды) разрешенного использования лесного участка, количественные и качественные характеристики лесного участка	11
6	Каталоги координат характерных точек образуемых земельных участков	12
7	Перечень координат характерных точек границ территории, применительно к которой осуществляется подготовка межевания территории	13
8	Чертёж межевания территории М 1:1000	17

Взам. инв. №	
Подпись и дата	
Инв. №	

						479/20-ДПТ-ПМТ			
Изм.	Кол.	Лист	№ док	Подпись	Дата				
Разраб.		Батыргареев			05.23	Содержание	Стадия	Лист	Листов
ГИП		Казак			05.23		П	3	17
						ООО «ДальГеоПроект» г. Хабаровск			

1. ОСНОВАНИЕ ДЛЯ ВЫПОЛНЕНИЯ ПРОЕКТА МЕЖЕВАНИЯ

Реквизиты документов о принятии решения по подготовке изменений в проект межевания территории:

- Постановление Правительства Приморского края от 06.04.2020 № 296-пп «О бюджетных инвестициях в объект капитального строительства собственности Приморского края «Реконструкция мостового перехода через ручей на км 4+842 автомобильной дороги Уссурийск – Пограничный - Госграница в Приморском крае»;
- Документация по планировке территории объекта регионального значения «Реконструкция мостового перехода через ручей на км 4+842 автомобильной дороги Уссурийск – Пограничный - Госграница в Приморском крае», утвержденная распоряжением министерства строительства Приморского края от 03.03.2022 № 23-ра;
- Постановление Правительства Российской Федерации от 02.04.2022 № 575;
- Постановление Правительства Российской Федерации от 01.10.2020 № 1591.

2. ЦЕЛИ ВЫПОЛНЕНИЯ ПРОЕКТА МЕЖЕВАНИЯ

Подготовка проекта межевания подлежащих застройке территорий осуществляется в целях установления границ образуемых земельных участков для реконструкции мостового перехода через ручей на км 4+842 автомобильной дороги Уссурийск – Пограничный - Госграница в Приморском крае.

Границы земельных участков устанавливаются в соответствии с требованиями к образуемым и изменяемым участкам (ст. 11.9 Земельного кодекса Российской Федерации).

Структура землепользования в пределах территории межевания, сформированная в результате межевания должна обеспечить условия для наиболее эффективного использования и развития этой территории.

3. ЗАДАЧИ ПРИ ВЫПОЛНЕНИИ ПРОЕКТА МЕЖЕВАНИЯ

В процессе межевания решаются задачи по установлению границ земельных участков необходимых для реконструкции мостового перехода через ручей на км 4+842 автомобильной дороги Уссурийск – Пограничный - Госграница в Приморском крае.

В проекте межевания территории отображены:

- красные линии и линии отступа от красных линий, утвержденные в составе проекта планировки территории;
- границы образуемых земельных участков, необходимые для размещения объекта регионального значения «Реконструкция мостового перехода через ручей на км 4+842 автомобильной дороги Уссурийск – Пограничный - Госграница в Приморском крае»;
- границы и зона размещения линейного объекта регионального значения, утвержденные в составе проекта планировки территории.

Инд. №	Подпись и дата	Взам. инв. №

Изм.	Кол.	Лист	№ док	Подпись	Дата	479/20-ДПТ-ПМТ	Лист
							4

4. ПЕРЕЧЕНЬ И СВЕДЕНИЯ ОБ ОБРАЗУЕМЫХ ЗЕМЕЛЬНЫХ УЧАСТКАХ, ПЛАНИРУЕМЫХ ДЛЯ РАЗМЕЩЕНИЯ ЛИНЕЙНОГО ОБЪЕКТА РЕГИОНАЛЬНОГО ЗНАЧЕНИЯ

Границы земельных участков, необходимые под размещения линейного объекта регионального значения «Реконструкция мостового перехода через ручей на км 4+842 автомобильной дороги Уссурийск – Пограничный - Госграница в Приморском крае», определены в соответствии с СП 42.13330.2016 «Градостроительство. Планировка и застройка городских и сельских поселений».

Образуемые земельные участки необходимые для реконструкции мостового перехода и обеспечения строительного процесса расположены на землях населенных пунктов.

Общая площадь земельных участков, испрашиваемых для реконструкции мостового перехода составляет 39681 м², в том числе:

- существующая автомобильная дорога общего пользования регионального значения (земельный участок с кадастровым номером 25:34:000000:23961) – 20372 м²;
- земельные участки, ранее поставленные на кадастровый учет, образованные для размещения линейного объекта регионального значения – 10627 м²;
- земельные участки, предназначенные для обеспечения строительного процесса реконструкции линейного объекта – 8682 м², из них:
 - образуемые земельные участки, части земельных участков – 2174 м²;
 - земельные участки, части земельных участков, ранее поставленные на государственный кадастровый учет – 6508 м².

Земельные участки площадью 10627 м² образуемые для размещения линейного объекта регионального значения, будут отнесены к территории общего пользования или имуществу общего пользования.

Сведения об образованных земельных участках отражены в таблицах 4.1 - 4.4.

Индв.№	Подпись и дата	Взам. инв. №						Лист
							479/20-ДПТ-ПМТ	5
Изм.	Кол.	Лист	№ док	Подпись	Дата			

Перечень образуемых участков для размещения линейного объекта
регионального значения

№ п/п	Условный номер образуемого земельного участка/количество контуров/вид кадастровых работ	Цель использования земельного участка	Категория земель/вид разрешённого использования земельного участка	площадь образуемого земельного участка /контуров земельного участка кв.м.
Уссурийский городской округ				
1.	25:34:000000:24560 образование из земель государственная собственность на которые не разграничена	Реконструкция мостового перехода через ручей на км 4+842 автомобильной дороги Уссурийск – Пограничный - Госграница в Приморском крае	Земли населенных пунктов/ земельные участки (территории) общего пользования (12.0)	9280
	Всего			9280

Таблица 4.2

Перечень образуемых земельных участков для обеспечения процесса реконструкции
линейного объекта регионального значения

№ п/п	Условный номер образуемого земельного участка/количество контуров/вид кадастровых работ	Цель использования земельного участка	Категория земель/вид разрешённого использования образуемого земельного участка	площадь образуемого земельного участка/ контуров земельного участка кв.м.
Уссурийский городской округ				
1.	ЗУ1 /6 контуров/ образование из земель государственная собственность на которые не разграничена	Переустройство линии электропередачи	Земли населенных пунктов/ коммунальное обслуживание (3.1)	1-721 2-220 3-495 4-86 5-312 <u>6-259</u> 2093
2.	25:34:000000:24523 образование из земель государственная собственность на которые не разграничена	Устройство примыкания улично-дорожной сети	Земли населенных пунктов/ земельные участки (территории) общего пользования (12.0)	1885

Взам. инв. №

Подпись и дата

Инв. №

Изм.	Кол.	Лист	№ док	Подпись	Дата

479/20-ДПТ-ПМТ

Лист

6

№ п/п	Условный номер образуемого земельного участка/количество контуров/вид кадастровых работ	Цель использования земельного участка	Категория земель/вид разрешенного использования образуемого земельного участка	площадь образуемого земельного участка/контуров земельного участка кв.м.
3.	25:34:000000:24524 образование из земель государственная собственность на которые не разграничена	Объездная дорога	Земли населенных пунктов/земельные участки (территории) общего пользования (12.0)	1961
4.	25:34:016202:2512 образование из земель государственная собственность на которые не разграничена	Переустройство кабеля связи	Земли населенных пунктов/коммунальное обслуживание (3.1)	1380
	Всего			7321

Таблица 4.3

Перечень земельных участков, подлежащих изъятию для государственных нужд в целях реконструкции линейного объекта регионального значения

№ п/п	Условный номер образуемого земельного участка/количество контуров	кадастровый номер исходного участка/ категория земель/вид разрешенного использования земельного участка (по документу)	правообладатель земельного участка / вид права / ограничение, обременение права / вид кадастровых работ	Категория земель/ вид разрешенного использования образуемого земельного участка	площадь исходного земельного участка кв.м.	площадь образуемого земельного участка/ контуров земельного участка / кв.м.
<i>Уссурийский городской округ</i>						
1.	25:34:016202:2513	25:34:016202:366 Земли населенных пунктов/ для целей, не связанных со строительством (объекты хранения автомобилей(открытые, крытые, многоярусные автостоянки, гаражи и т.д)	Прокопов Денис Олегович/ Собственность, № 25-25/005-25/005/015/2016-6582/1 от 22.12.2016/ Ипотека 25:34:016202:366-25/005/2018-1 от 28.05.2018, 25:34:016202:366-25/005/2019-2 от 26.11.2019/раздел земельного участка	Земли населенных пунктов/ земельные участки (территории) общего пользования (12.0)	15000	671

Индв.№	Подпись и дата	Взам. инв. №

Изм.	Кол.	Лист	№ док	Подпись	Дата

№ П/П	Условный номер образуемого земельного участка/количество контуров	кадастровый номер исходного земельного участка/ категория земель/вид разрешенного использования земельного участка (по документу)	правообладатель земельного участка / вид права / ограничение, обременение права / вид кадастровых работ	Категория земель/ вид разрешенного использования образуемого земельного участка	площадь исходного земельного участка кв.м.	площадь образуемого земельного участка/ контуров земельного участка / кв.м.
2.	25:34:016202:346	25:34:016202:346 Земли населенных пунктов/ Для иных видов использования, характерных для населенных пунктов	общество с ограниченной ответственностью "Мастер"/ Собственность, № 25-25-12/079/2012-028 от 26.10.2012/ изъятие целиком	Земли населенных пунктов/ земельные участки (территории) общего пользования (12.0)	676	676
		Всего				1345

Таблица 4.4

Перечень образуемых частей земельных участков для установления сервитута, в целях обеспечения процесса реконструкции линейного объекта регионального значения

№ П/П	условный номер образуемой части земельного участка / количество контуров	конкретная цель использования части земельного участка / вид кадастровых работ	Кадастровый номер исходного земельного участка, категория земель /правообладатель /вид права, ограничения, обременения права /	Вид разрешенного использования земельного участка (по документу)	площадь исходного земельного участка кв.м.	площадь образуемой части земельного участка / контуров части земельного участка / кв.м.
Уссурийский городской округ						
1.	чзу2	Переустройство линии электропередачи	25:34:016202:53 Земли населенных пунктов/ Акционерное общество "Уссурийское предприятие тепловых сетей"/ аренда с 30.06.2020 по 29.06.2069 № 25:34:016202:53-25/005/2020-2 от 04.08.2020	Для размещения промышленных объектов	21484	81

Индв.№	Подпись и дата	Взам. инв. №

Изм.	Кол.	Лист	№ док	Подпись	Дата

479/20-ДПТ-ПМТ

Лист

8

№ п/п	условный номер образуемой части земельного участка / количество контуров	конкретная цель использования части земельного участка / вид кадастровых работ	Кадастровый номер исходного земельного участка, категория земель /правообладатель /вид права, ограничения, обременения права /	Вид разрешенного использования земельного участка (по документу)	площадь исходного земельного участка кв.м.	площадь образуемой части земельного участка / контуров части земельного участка / кв.м.
2.	25:34:016202:248/2	Устройство примыкания улично-дорожной сети/ образование части земельного участка	25:34:016202:248 Земли населенных пунктов/ общество с ограниченной ответственностью "Мастер"/ Собственность, № 25-25-12/068/2009-236 от 08.10.2009	Для размещения иных объектов промышленности, энергетики, транспорта, связи, радиовещания, телевидения, информатики, обеспечения космической деятельности, обороны, безопасности и иного специального назначения	3780	80
3.	25:34:016202:248/3	Переустройство кабеля связи/ образование части земельного участка	25:34:016202:248 Земли населенных пунктов/ общество с ограниченной ответственностью "Мастер"/ Собственность, № 25-25-12/068/2009-236 от 08.10.2009	Для размещения иных объектов промышленности, энергетики, транспорта, связи, радиовещания, телевидения, информатики, обеспечения космической деятельности, обороны, безопасности и иного специального назначения	3780	60

Индв.№	Подпись и дата	Взам. инв. №
--------	----------------	--------------

Изм.	Кол.	Лист	№ док	Подпись	Дата
------	------	------	-------	---------	------

479/20-ДПТ-ПМТ

№ п/п	условный номер образуемой части земельного участка / количество контуров	конкретная цель использования части земельного участка / вид кадастровых работ	Кадастровый номер исходного земельного участка, категория земель /правообладатель /вид права, ограничения, обременения права /	Вид разрешенного использования земельного участка (по документу)	площадь исходного земельного участка кв.м.	площадь образуемой части земельного участка / контуров части земельного участка / кв.м.
4.	25:34:016202:248/4	Переустройство линии электропередачи/ образование части земельного участка	25:34:016202:248 Земли населенных пунктов/ общество с ограниченной ответственностью "Мастер"/ Собственность, № 25-25-12/068/2009-236 от 08.10.2009	Для размещения иных объектов промышленности, энергетики, транспорта, связи, радиовещания, телевидения, информатики, обеспечения космической деятельности, обороны, безопасности и иного специального назначения	3780	187
5.	25:34:016202:53/8	Устройство примыкания улично-дорожной сети/ образование части земельного участка	25:34:016202:53 Земли населенных пунктов/ Акционерное общество "Уссурийское предприятие тепловых сетей"/ аренда с 30.06.2020 по 29.06.2069 № 25:34:016202:53-25/005/2020-2 от 04.08.2020	Для размещения промышленных объектов	21484	75
6.	25:34:016202:53/9	Переустройство кабеля связи/ образование части земельного участка	25:34:016202:53 Земли населенных пунктов/ Акционерное общество "Уссурийское предприятие тепловых сетей"/ аренда с 30.06.2020 по 29.06.2069 № 25:34:016202:53-25/005/2020-2 от 04.08.2020	Для размещения промышленных объектов	21484	362

Инв.№	Подпись и дата	Взам. инв. №			
	Изм.	Кол.	Лист	№ док	Подпись

№ п/п	условный номер образуемой части земельного участка / количество контуров	конкретная цель использования части земельного участка / вид кадастровых работ	Кадастровый номер исходного земельного участка, категория земель /правообладатель /вид права, ограничения, обременения права /	Вид разрешенного использования земельного участка (по документу)	площадь исходного земельного участка кв.м.	площадь образуемой части земельного участка / контуров части земельного участка / кв.м.
7.	25:34:016202:366/1	Переустройство кабеля связи/ образование части земельного участка	25:34:016202:366 Земли населенных пунктов/ Прокопов Денис Олегович/ Собственность, № 25-25/005-25/005/015/2016-6582/1 от 22.12.2016/ Ипотека 25:34:016202:366-25/005/2018-1 от 28.05.2018, 25:34:016202:366-25/005/2019-2 от 26.11.2019	для целей, не связанных со строительством (объекты хранения автомобилей (открытые, крытые, многоярусные автостоянки, гаражи и т.д)	15000	518
		Всего				1363

Вид разрешенного использования для образуемых земельных участков установлен в соответствии с Приказом Федеральной службы государственной регистрации, кадастра и картографии России от 10.11.2020 № П/0412 «Об утверждении классификатора видов разрешенного использования земельных участков».

5. ЦЕЛЕВОЕ НАЗНАЧЕНИЕ ЛЕСОВ, ВИД (ВИДЫ) РАЗРЕШЕННОГО ИСПОЛЬЗОВАНИЯ ЛЕСНОГО УЧАСТКА, КОЛИЧЕСТВЕННЫЕ И КАЧЕСТВЕННЫЕ ХАРАКТЕРИСТИКИ ЛЕСНОГО УЧАСТКА

В виду того, что вся территория, применительно к которой осуществляется подготовка проекта межевания расположена на землях населенных пунктов, информация о целевом назначении лесов, виде (видах) разрешенного использования лесного участка, количественных и качественных характеристиках лесного участка отсутствует.

Инва.№	Подпись и дата	Взам. инв. №

Изм.	Кол.	Лист	№ док	Подпись	Дата

6. КАТАЛОГИ КООРДИНАТ ХАРАКТЕРНЫХ ТОЧЕК ОБРАЗУЕМЫХ ЗЕМЕЛЬНЫХ УЧАСТКОВ

Уссурийский городской округ (система координат МСК-25)

ЗУ1(1) площадью 721 кв. м

№ точки	X, м	Y, м
1	438885,08	1394713,40
2	438869,76	1394733,46
3	438865,39	1394717,64
4	438859,50	1394696,35
5	438877,15	1394682,01
6	438881,32	1394698,50
1	438885,08	1394713,40

ЗУ1(2) площадью 221 кв. м

№ точки	X, м	Y, м
1	438894,93	1394752,42
2	438897,39	1394762,15
3	438892,19	1394773,70
4	438877,24	1394773,33
5	438879,79	1394769,76
6	438891,26	1394754,40
1	438894,93	1394752,42

ЗУ1(3) площадью 496 кв. м

№ точки	X, м	Y, м
1	438686,43	1395030,22
2	438663,34	1395061,85
3	438635,40	1395098,75
4	438632,57	1395091,86
5	438650,01	1395067,94
6	438672,33	1395039,31
1	438686,43	1395030,22

ЗУ1(4) площадью 86 кв. м

№ точки	X, м	Y, м
1	438621,97	1395116,54
2	438611,24	1395130,75
3	438604,96	1395130,26
4	438608,99	1395124,76
5	438609,72	1395123,92
6	438611,71	1395122,02
7	438613,88	1395120,76
8	438616,69	1395116,24
1	438621,97	1395116,54

ЗУ1(6) площадью 259 кв. м

№ точки	X, м	Y, м
1	438532,12	1395180,02
2	438534,26	1395184,16
3	438525,24	1395205,98
4	438525,69	1395210,04
5	438518,13	1395211,43
6	438517,00	1395204,95
7	438528,22	1395177,82
1	438532,12	1395180,02

ЗУ1(5) площадью 312 кв. м

№ точки	X, м	Y, м
1	438534,14	1395163,50
2	438547,84	1395130,36
3	438553,00	1395126,60
4	438557,62	1395133,31
5	438554,39	1395135,46
6	438542,59	1395164,01
7	438538,27	1395164,57

чзү2 площадью 81 кв. м

№ точки	X, м	Y, м
1	438752,31	1394880,48
2	438745,37	1394889,49
3	438744,46	1394890,67
4	438737,36	1394885,82
5	438740,55	1394881,20
1	438752,31	1394880,48

Взам. инв. №	
Подпись и дата	
Инв. №	

Изм.	Кол.	Лист	№ док	Подпись	Дата		

479/20-ДПТ-ПМТ

Лист

12

**7. ПЕРЕЧЕНЬ КООРДИНАТ ХАРАКТЕРНЫХ ТОЧЕК ГРАНИЦ ТЕРРИТОРИИ,¹³
ПРИМЕНИТЕЛЬНО К КОТОРОЙ ОСУЩЕСТВЛЯЕТСЯ ПОДГОТОВКА
ПРОЕКТА МЕЖЕВАНИЯ**

Уссурийский городской округ (система координат МСК-25)

№ точки	X, м	Y, м
1	439061,33	1394549,10
2	439041,29	1394533,45
3	439032,71	1394537,67
4	438992,94	1394586,04
5	438979,12	1394592,19
6	438971,56	1394589,72
7	438937,59	1394610,56
8	438915,54	1394646,84
9	438901,99	1394656,38
10	438902,77	1394659,32
11	438903,11	1394660,66
12	438905,47	1394669,50
13	438881,32	1394698,50
14	438877,15	1394682,01
15	438859,50	1394696,35
16	438865,39	1394717,64
17	438861,88	1394721,85
18	438855,13	1394732,61
19	438819,79	1394788,97
20	438817,45	1394788,56
21	438808,67	1394799,86
22	438811,30	1394803,85
23	438788,99	1394832,83
24	438780,50	1394844,07
25	438780,42	1394844,01
26	438778,11	1394846,98
27	438760,93	1394869,28
28	438752,31	1394880,48
29	438740,55	1394881,20
30	438737,39	1394885,84
31	438718,20	1394913,55
32	438716,89	1394918,91
33	438719,73	1394919,34
34	438700,95	1394941,12
35	438691,28	1394952,33
36	438688,83	1394955,03
37	438686,87	1394957,09
38	438680,50	1394964,16
39	438633,15	1395020,01
40	438613,67	1395042,98

Инв. №	Подпись и дата	Взам. инв. №

Изм.	Кол.	Лист	№ док	Подпись	Дата

479/20-ДПТ-ПМТ

41	438589,68	1395096,32
42	438580,92	1395097,22
43	438572,61	1395092,86
44	438565,05	1395104,94
45	438571,69	1395111,77
46	438573,46	1395120,14
47	438565,05	1395133,21
48	438557,41	1395150,28
49	438548,89	1395163,19
50	438542,59	1395164,01
51	438554,39	1395135,46
52	438557,59	1395133,27
53	438553,00	1395126,60
54	438547,84	1395130,36
55	438534,14	1395163,50
56	438528,84	1395162,13
57	438523,97	1395175,41
58	438528,22	1395177,82
59	438517,00	1395204,95
60	438518,13	1395211,43
61	438525,69	1395210,04
62	438525,24	1395205,98
63	438534,26	1395184,16
64	438535,16	1395185,91
65	438535,10	1395192,17
66	438520,58	1395224,85
67	438507,23	1395258,95
68	438509,65	1395269,22
69	438528,43	1395276,67
70	438532,75	1395266,72
71	438545,73	1395238,69
72	438547,72	1395234,56
73	438557,78	1395220,92
74	438559,04	1395219,70
75	438565,13	1395215,66
76	438566,98	1395213,38
77	438569,85	1395206,76
78	438571,23	1395201,99
79	438572,36	1395198,08
80	438584,75	1395198,09
81	438587,09	1395184,07
82	438577,46	1395179,00
83	438575,93	1395175,29
84	438582,40	1395163,05
85	438594,03	1395145,17
86	438604,96	1395130,26

Инв. №	Подпись и дата					Взам. инв. №
	Изм.	Кол.	Лист	№ док	Подпись	Дата

479/20-ДПТ-ПМТ

87	438611,24	1395130,75
88	438621,97	1395116,54
89	438645,24	1395117,86
90	438647,06	1395104,12
91	438635,72	1395099,52
92	438635,40	1395098,75
93	438663,34	1395061,85
94	438686,43	1395030,22
95	438699,51	1395012,98
96	438718,84	1394998,99
97	438720,09	1394997,68
98	438729,37	1394987,67
99	438739,54	1394978,67
100	438743,75	1394953,86
101	438763,00	1394954,70
102	438764,78	1394941,05
103	438754,10	1394938,97
104	438755,98	1394935,71
105	438756,18	1394935,34
106	438757,26	1394930,59
107	438780,30	1394900,53
108	438797,95	1394878,34
109	438799,56	1394876,94
110	438801,34	1394876,17
111	438805,84	1394875,71
112	438818,17	1394875,32
113	438821,85	1394863,00
114	438818,91	1394862,22
115	438817,03	1394860,15
116	438821,71	1394850,29
117	438831,09	1394835,68
118	438835,96	1394828,64
119	438859,27	1394798,53
120	438877,24	1394773,33
121	438892,19	1394773,66
122	438897,39	1394762,15
123	438894,93	1394752,42
124	438903,13	1394747,97
125	438917,14	1394731,33
126	438916,73	1394720,98
127	438928,29	1394706,13
128	438934,12	1394698,79
129	438942,39	1394695,39
130	438949,60	1394686,19
131	438956,77	1394686,07
132	438967,93	1394685,71

Инв. №	Подпись и дата					Взам. инв. №
	Изм.	Кол.	Лист	№ док	Подпись	Дата

479/20-ДПТ-ПМТ

133	438969,95	1394683,09
134	438972,40	1394683,31
135	438973,43	1394672,00
136	438968,74	1394669,73
137	438968,71	1394661,06
138	438968,78	1394659,15
139	438968,69	1394655,09
140	438974,57	1394646,59
141	438993,68	1394627,78
142	439002,12	1394625,07
143	439003,87	1394617,61
144	439011,87	1394621,97
145	439021,20	1394611,91
146	439017,48	1394603,71
147	439029,40	1394591,54
1	439061,33	1394549,10


Инв.№	Подпись и дата	Взам. инв. №

Изм.	Кол.	Лист	№ док	Подпись	Дата

479/20-ДПТ-ПМТ

Лист

16

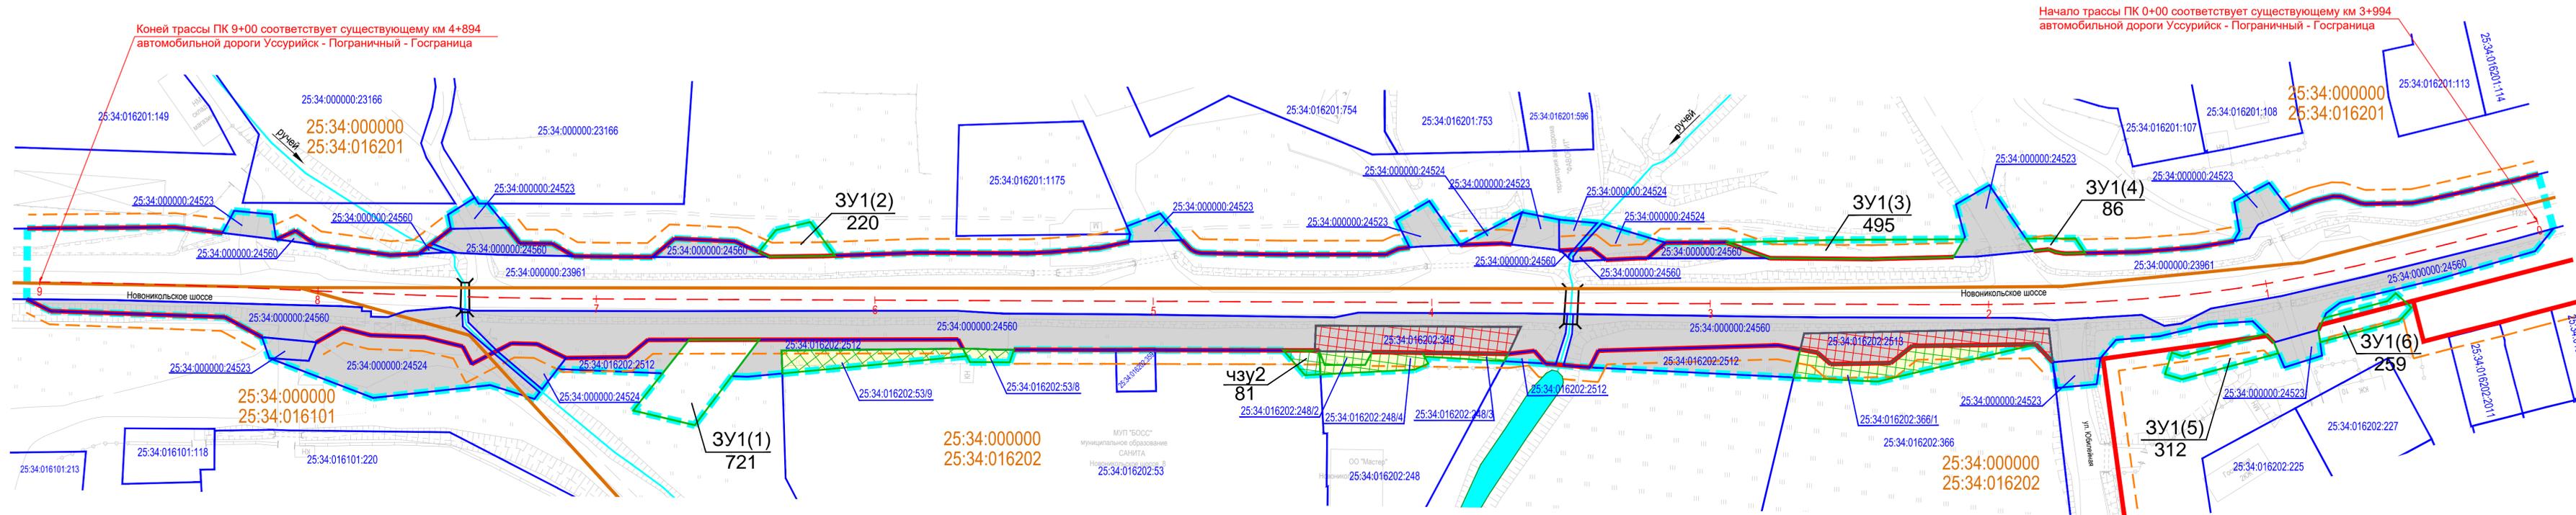

Начало трассы ПК 0+00 соответствует существующему км 3+994 автомобильной дороги Уссурийск - Пограничный - Госграница

Коней трассы ПК 9+00 соответствует существующему км 4+894 автомобильной дороги Уссурийск - Пограничный - Госграница

УСЛОВНЫЕ ОБОЗНАЧЕНИЯ:

- - границы территории, в отношении которой осуществляется подготовка проекта межевания
- + 10 - ось трассы проектируемого линейного объекта с пикетажем
- - красные линии
- - линии отступа от красных линий
- - граница кадастрового квартала по сведениям из ЕГРН
- 25:34:016101 - номер кадастрового квартала
- 25:34:016101:12 - границы земельного участка с указанием кадастрового номера по сведениям из ЕГРН
- 25:34:016202:2512 - границы и кадастровый номер земельного участка ранее поставленного на кадастровый учет для размещения объекта
- 25:34:016202:2512 - границы и кадастровый номер части земельного участка ранее поставленной на кадастровый учет, на период реконструкции линейного объекта
- 25:34:016202:248 - граница земельного участка, в отношении которого планируется изъятие для государственных нужд
- 3У1
510 - условный номер образуемого земельного участка
- площадь образуемого земельного участка в кв.м
- 3У1
510 - условный номер образуемой части земельного участка
- площадь образуемой части земельного участка в кв.м
- 25:34:016201:114 - граница образуемого земельного участка на период реконструкции линейного объекта
- 25:34:016202:248 - граница образуемой части земельного участка, с целью использования на период реконструкции линейного объекта

						479/20-ДПТ-ППТ-002			
						Проект изменений в документацию по планировке территории объекта регионального значения "Реконструкция мостового перехода через ручей на км 4+842 автомобильной дороги Уссурийск - Пограничный - Госграница в Приморском крае"			
Изм.	Коп.	Лист	№ док.	Подпись	Дата	ПРОЕКТ МЕЖЕВАНИЯ ТЕРРИТОРИИ	Стадия	Лист	Листов
Разраб.	Батыргареев	Казак	05.23		05.23		ДПТ	1	1
						Основная часть проекта межевания территории М 1:1000			
						ООО "ДальгеоПроект" г. Хабаровск			