

**Выполнение работ по разработке документации по планировке
(проект межевания) территории в городе Уссурийске в границах
улицы Декабристов, улицы Некрасова, улицы Пологая, улицы
Шоссейная с выполнением отчета об инженерно-геодезических
изысканий**

Основная (утверждаемая) часть проекта межевания территории
Тестовая часть
Том 3
Раздел 1

Заказчик: Администрация Уссурийского городского округа.

**Выполнение работ по разработке документации по планировке
(проект межевания) территории в городе Уссурийске в границах
улицы Декабристов, улицы Некрасова, улицы Пологая, улицы
Шоссейная с выполнением отчета об инженерно-геодезических
изысканий**

Основная (утверждаемая) часть проекта межевания территории
Тестовая часть
Том 3
Раздел 1

Исполнитель: ООО «ИнжкадастрВлад-ДВ»

Директор _____ Д. И. Анциферов

Владивосток
2023

Состав проекта межевания территории

№ п/п	Наименование	Масштаб
1	2	3
	Проект межевания территории	
ТОМ 3	Основная (утверждаемая) часть	
Раздел 1	Текстовая часть	
	Текстовая часть проекта межевания территории	
Раздел 2	Графическая часть	
Лист 1	Чертёж межевания территории	1:1000
ТОМ 4	Материалы по обоснованию	
Раздел 1	Графическая часть	
Лист 1	Чертеж материалов по обоснованию проекта межевания территории	1:1000
ТОМ 5	Исходно-разрешительная документация	

Состав исполнителей

№ п/п	ФИО	Должность	Подпись
1	2	3	4
1	Мороз Д.А	Н.контр	
2	Гыщенко А. В.	Разработал	
3	Мелехина М. И.	Проверил	

Оглавление

Введение	5
1. Перечень и сведения о площади образуемых и изменяемых земельных участков, в том числе возможные способы их образования. Вид разрешенного использования образуемых земельных участков в соответствии с проектом планировки территории	8
2. Перечень и сведения о площади образуемых земельных участков, которые будут отнесены к территориям общего пользования или имуществу общего пользования, в том числе в отношении которых предполагаются резервирование и (или) изъятие для государственных или муниципальных нужд.....	13
3. Целевое назначение лесов, вид (виды) разрешенного использования лесного участка, количественные и качественные характеристики лесного участка, сведения о нахождении лесного участка в границах особо защитных участков лесов (в случае, если подготовка проекта межевания территории осуществляется в целях определения местоположения границ образуемых и (или) изменяемых лесных участков).....	14
4. Сведения о границах территории, в отношении которой утвержден проект межевания, содержащие перечень координат характерных точек этих границ в системе координат, используемой для ведения Единого государственного реестра недвижимости.	14

Введение

Выполнение работ по подготовке документации по планировке территории в городе Уссурийске в границах улицы Декабристов, улицы Некрасова, улицы Пологая, улицы Шоссейная, осуществляется в соответствии с муниципальным контрактом № 0120300006522000345, заказчик работ – администрация Уссурийского городского округа, основанием для проведения работ является рамках реализации подпункта 1.2 пункта 1 перечня мероприятий муниципальной программы «Развитие градостроительной деятельности и деятельности в области земельных отношений в Уссурийском городском округе» на 2023 - 2027 годы», утвержденной постановлением администрации Уссурийского городского округа от 23 ноября 2022 № 3167-НПА "Об утверждении муниципальной программы "Развитие градостроительной деятельности и деятельности в области земельных отношений в Уссурийском городском округе" на 2023 - 2027 годы постановление администрации Уссурийского городского округа от 01.11.2022 г. № 2934 «О подготовке документации по планировке (проект межевания) территории в городе Уссурийске в границах улицы Декабристов, улицы Некрасова, улицы Пологая, улицы Шоссейная».

Подготовка проекта межевания территории осуществляется на основании генерального плана Уссурийского городского округа, региональных нормативов градостроительного проектирования, правил землепользования и застройки Уссурийского городского округа, а так же с учетом материалов и результатов инженерных изысканий, границ территорий объектов культурного наследия, включенных в единый государственный реестр объектов культурного наследия (памятников истории и культуры) народов Российской Федерации, границ территорий выявленных объектов культурного наследия, границ зон с особыми условиями использования территорий.

В соответствии со ст. 41 Градостроительного кодекса РФ, подготовка документации по планировке территории осуществляется в целях обеспечения устойчивого развития территорий, выделения элементов планировочной структуры (кварталов, микрорайонов, иных элементов), установления границ территорий общего пользования, установления границ земельных участков под существующие объекты капитального строительства, расположенные в границах проектирования, в том числе с учетом возможной реконструкции многоквартирных жилых домов (надстройка 1 этажа), социально-культурного, коммунально-бытового назначения в соответствии с градостроительными регламентами, установленными правилами землепользования и застройки муниципального образования город Уссурийск.

Цель работы:

1. обеспечение устойчивого развития территории;

2. установление границ земельных участков, на которых расположены объекты капитального строительства;
3. установление границ земельных участков, предназначенных для строительства объектов и размещения линейных объектов;
4. установление, изменение, отмены красных линий.

При разработке проекта использовалась правовая, нормативная и методическая база для проведения работ:

1. «Градостроительный кодекс Российской Федерации» от 29.12.2004 № 190-ФЗ.
2. «Земельный кодекс Российской Федерации» от 25.10.2001 № 136-ФЗ.
3. Федеральный закон от 24.07.2007 № 221-ФЗ «О кадастровой деятельности».
4. Закон РФ от 21.07.1993 № 5485-1 «О государственной тайне».
5. Федеральный закон от 27.07.2006 № 149-ФЗ «Об информации, информационных технологиях и о защите информации».
6. Федеральный закон от 22.07.2008 № 123-ФЗ «Технический регламент о требованиях пожарной безопасности».
7. Федеральный закон от 10.01.2002 № 7-ФЗ «Об охране окружающей среды».
8. Федеральный закон от 30.03.1999 № 52-ФЗ «О санитарно-эпидемиологическом благополучии населения».
9. Постановление Правительства РФ от 03.11.1994 № 1233 «Об утверждении Положения о порядке обращения со служебной информацией ограниченного распространения в федеральных органах исполнительной власти, уполномоченном органе управления использованием атомной энергии и уполномоченном органе по космической деятельности».
10. «СП 42.13330.2016. Свод правил. Градостроительство. Планировка и застройка городских и сельских поселений. Актуализированная редакция СНиП 2.07.01-89*». Утверждены приказом Минстроя России от 30.12.2016 № 1034/п (далее - СП 42.13330.2016).
11. «СП 11-112-2001 Порядок разработки и состав раздела «Инженерно-технические мероприятия гражданской обороны. Мероприятия по предупреждению чрезвычайных ситуаций» градостроительной документации для территорий городских и сельских поселений, других муниципальных образований» Утвержден приказом Министерства Российской Федерации по делам гражданской обороны, чрезвычайным ситуациям и ликвидации последствий стихийных бедствий от 29.10.2002 № 471 ДСП.
12. СанПиН 2.2.1/2.1.1.1200-03 «Санитарно-защитные зоны и санитарная

классификация предприятий, сооружений и иных объектов», утвержденные постановлением Главного государственного санитарного врача РФ от 25.09.2007 № 74.

13. Местные нормативы градостроительного проектирования, утвержденные решением Думы Уссурийского городского округа от 25.12.2018 г. № 934-НПА «Об утверждении местных нормативов градостроительного проектирования на территории Уссурийского городского округа». (далее – Местные нормативы градостроительного проектирования)

14. Приказ Министерства строительства Приморского края от 02.03.2020 г. № 35-пр «Об утверждении технических требований к отраслевым пространственным данным Приморского края»

15. РДС 30-201-98 «Инструкция о порядке проектирования и установлении красных линий в городах и других поселениях Российской Федерации».

1. Перечень и сведения о площади образуемых и изменяемых земельных участков, в том числе возможные способы их образования. Вид разрешенного использования образуемых земельных участков в соответствии с проектом планировки территории

Таблица № 1

Ведомость образуемых и изменяемых земельных участков

Номер ЗУ	Вид разрешенного использования	Площадь, кв. м	Возможные способы образования ЗУ	Примечание
:ЗУ1	Блокированная жилая застройка, малоэтажная многоквартирная жилая застройка	1538	Образование :ЗУ путем перераспределения ЗУ с КН 25:34:016401:6677 и земель, находящихся в государственной или муниципальной собственности	ул. Декабристов, д.118, 25:34:016401:6677, S=1533 кв.м
:ЗУ2	Блокированная жилая застройка, малоэтажная многоквартирная жилая застройка	1089	Образование из земель, находящихся в государственной или муниципальной собственности	ул. Декабристов, д.116
:ЗУ3	Для индивидуального жилищного строительства	949	Образование :ЗУ путем перераспределения ЗУ с КН 25:34:016401:6009 и земель, находящихся в государственной или муниципальной собственности	ул. Некрасова, д. 203, 25:34:016401:6009, S=929
:ЗУ4	Для индивидуального жилищного строительства	664	1. Снятие с кадастрового учета ЗУ с КН 25:34:016401:1626 2. Образование :ЗУ путем перераспределения ЗУ с КН 25:34:016401:1033 и земель, находящихся в государственной или муниципальной собственности	ул. Шоссейная, дом 28, 25:34:016401:1033 S=630 кв.м и 25:34:016401:1626 S=19 кв.м
:ЗУ5	Для индивидуального жилищного строительства	551	Образование :ЗУ путем перераспределения ЗУ с КН 25:34:016401:1031 и земель, находящихся в государственной или муниципальной собственности	ул Шоссейная, д 26, 25:34:016401:1031, S=548 кв.м
:ЗУ6	Для индивидуального жилищного строительства	625	Образование :ЗУ путем перераспределения ЗУ с КН 25:34:016401:1021 и земель, находящихся в государственной или муниципальной собственности	ул Шоссейная, д 18, 25:34:016401:1021, S=582 кв.м
:ЗУ7	Для индивидуального жилищного строительства	913	Образование :ЗУ путем перераспределения ЗУ с КН 25:34:016401:1019 и земель, находящихся в государственной или муниципальной собственности	ул Шоссейная, д 16, 25:34:016401:1019, S=897 кв.м
:ЗУ8	Блокированная жилая застройка, малоэтажная	936	Образование :ЗУ путем перераспределения ЗУ с КН	ул. Шоссейная, дом 12

	многоквартирная жилая застройка, для индивидуального жилищного строительства		25:34:016401:1012 и земель, находящихся в государственной или муниципальной собственности	25:34:016401:1012 S= 926 кв.м
:ЗУ9	Для индивидуального жилищного строительства	958	Образование :ЗУ путем перераспределения ЗУ с КН 25:34:016401:9 и земель, находящихся в государственной или муниципальной собственности	ул. Шоссейная, дом 10, 25:34:016401:9, S= 903 кв.м
:ЗУ10	Улично-дорожная сеть	240	Образование из земель, находящихся в государственной или муниципальной собственности	
:ЗУ11	Для индивидуального жилищного строительства	704	Образование :ЗУ путем перераспределения ЗУ с КН 25:34:016401:1730 и земель, находящихся в государственной или муниципальной собственности	ул Шоссейная, д 8а, 25:34:016401:1730, S= 622 кв.м
:ЗУ12	Блокированная жилая застройка, малоэтажная многоквартирная жилая застройка, для индивидуального жилищного строительства	631	Образование из земель, находящихся в государственной или муниципальной собственности	ул Шоссейная, д 6, 8 По БТИ S=1870 кв.м
:ЗУ13	Для индивидуального жилищного строительства	507	Образование :ЗУ путем перераспределения ЗУ с КН 25:34:016401:318 и земель, находящихся в государственной или муниципальной собственности	ул Шоссейная, д 4, 25:34:016401:318, S= 389 кв.м
:ЗУ14	Благоустройство территории, хранение автотранспорта, деловое управление, бытовое обслуживание, общественное питание	1001	1. Снятие с кадастрового учета ЗУ с КН 25:34:016401:1756 и ЗУ с КН 25:34:016401:6217 2. Образование :ЗУ из земель, находящихся в государственной или муниципальной собственности	ул. Пологая, д. 29, 25:34:016401:6217 S=1000 кв.м
:ЗУ15	Улично-дорожная сеть	126	1. Снятие с кадастрового учета ЗУ с КН 25:34:016401:1756 и ЗУ с КН 25:34:016401:6217 2. Образование :ЗУ из земель, находящихся в государственной или муниципальной собственности	-
:ЗУ16	Малоэтажная многоквартирная жилая застройка	1437	1. Снятие с кадастрового учета ЗУ с КН 25:34:016401:1756 2. Образование :ЗУ путем перераспределения ЗУ с КН 25:34:016401:1654 и земель, находящихся в государственной или муниципальной собственности	ул. Некрасова, дом 189, 25:34:016401:1654, S= 1151 кв.м

:ЗУ17	Малоэтажная многоквартирная жилая застройка	1855	Образование :ЗУ путем перераспределения ЗУ с КН 25:34:016401:1675 и земель, находящихся в государственной или муниципальной собственности	ул. Некрасова, дом 191, 25:34:016401:1675, S= 1291 кв.м
:ЗУ18	Малоэтажная многоквартирная жилая застройка	1149	Образование :ЗУ путем перераспределения ЗУ с КН 25:34:016401:1658 и земель, находящихся в государственной или муниципальной собственности	ул. Некрасова, дом 193, 25:34:016401:1658, S= 880кв.м
:ЗУ19	Малоэтажная многоквартирная жилая застройка	1879	Образование :ЗУ путем перераспределения ЗУ с КН 25:34:016401:1662 и земель, находящихся в государственной или муниципальной собственности	ул. Некрасова, дом 195, 25:34:016401:1662, S= 1269 кв.м
:ЗУ20	Малоэтажная многоквартирная жилая застройка	1718	Образование :ЗУ путем перераспределения ЗУ с КН 25:34:016401:1655 и земель, находящихся в государственной или муниципальной собственности	ул. Некрасова, дом 197, 25:34:016401:1655, S= 892 кв.м
:ЗУ21	Для индивидуального жилищного строительства, малоэтажная многоквартирная жилая застройка	791	Образование :ЗУ путем перераспределения ЗУ с КН 25:34:016401:1568 и земель, находящихся в государственной или муниципальной собственности	ул. Некрасова, дом 199, 25:34:016401:1568, S=781 кв.м
:ЗУ22	Блокированная жилая застройка, малоэтажная многоквартирная жилая застройка, для индивидуального жилищного строительства	940	1. Уточнение местоположения декларированного ЗУ с КН 25:34:016401:1570 2. Образование :ЗУ путем перераспределения ЗУ с КН 25:34:016401:1570 и земель, находящихся в государственной или муниципальной собственности	ул. Некрасова, дом 199а, 25:34:016401:1570, декларир. S=812 кв.м По БТИ S=812 кв.м
:ЗУ23	Малоэтажная многоквартирная жилая застройка	1084	Образование :ЗУ путем перераспределения ЗУ с КН 25:34:016401:1676 и земель, находящихся в государственной или муниципальной собственности	ул. Некрасова, дом 201, 25:34:016401:1676, S=822кв.м
:ЗУ24	Для индивидуального жилищного строительства, блокированная жилая застройка, малоэтажная многоквартирная жилая застройка	682	Образование из земель, находящихся в государственной или муниципальной собственности	ул. Некрасова, дом 201В, По БТИ S=660 кв.м
:ЗУ25	Улично-дорожная сеть	996	Образование из земель, находящихся в государственной или муниципальной собственности	-

:ЗУ26	Улично-дорожная сеть	44	Образование земельного участка путем раздела з ЗУ с КН 25:34:016401:6036, с целью изъятия для муниципальных и/или государственных нужд	
:ЗУ27	Блокированная жилая застройка, малоэтажная многоквартирная жилая застройка	460	Образование земельного участка путем раздела ЗУ с КН 25:34:016401:6036	ул. Некрасова, д. 205, 25:34:016401:6036, S=503
:ЗУ28	Блокированная жилая застройка, малоэтажная многоквартирная жилая застройка	466	Образование :ЗУ путем перераспределения ЗУ с условным номером :ЗУ27 и земель, находящихся в государственной или муниципальной собственности	
:ЗУ29	Блокированная жилая застройка, малоэтажная многоквартирная жилая застройка	1449	Образование из земель, находящихся в государственной или муниципальной собственности	
:ЗУ30	Улично-дорожная сеть, благоустройство территории, территория общего пользования	310	Образование из земель, находящихся в государственной или муниципальной собственности	-
:ЗУ31	Малоэтажная многоквартирная жилая застройка	1874	Образование из земель, находящихся в государственной или муниципальной собственности	ул. Некрасова, дом 201а
:ЗУ32	Блокированная жилая застройка, малоэтажная многоквартирная жилая застройка	1097	Образование из земель, находящихся в государственной или муниципальной собственности	ул. Декабристов, д.122 По БТИ S=1033 кв.м
:ЗУ33	Благоустройство территории, спорт	697	Образование из земель, находящихся в государственной или муниципальной собственности	-
:ЗУ34	Улично-дорожная сеть	99	Образование из земель, находящихся в государственной или муниципальной собственности	-
:ЗУ35	Для индивидуального жилищного строительства	599	1 способ: Уточнение местоположения декларированного ЗУ с КН 25:34:016401:1035 2 способ: Образование из земель, находящихся в государственной или муниципальной собственности	ул. Шоссейная, д. 30, 25:34:016401:1035, декларир. S=599 кв.м
:ЗУ36	Для индивидуального жилищного строительства	594	1 способ: 1. Уточнение местоположения декларированного ЗУ с КН 25:34:016401:1028 2. Образование :ЗУ путем перераспределения ЗУ с КН 25:34:016401:1028 и земель, находящихся в государственной или муниципальной	ул Шоссейная, д 24, 25:34:016401:1028, декларир. S=587 кв.м

			собственности 2 способ: Образование из земель, находящихся в государственной или муниципальной собственности	
:ЗУ37	Для индивидуального жилищного строительства	609	1 способ: 1. Уточнение местоположения декларированного ЗУ с КН 25:34:016401:1026 2. Образование :ЗУ путем перераспределения ЗУ с КН 25:34:016401:1026 и земель, находящихся в государственной или муниципальной собственности 2 способ: Образование из земель, находящихся в государственной или муниципальной собственности	ул Шоссейная, д 22, 25:34:016401:1026, декларир. S=601 кв.м
:ЗУ38	Для индивидуального жилищного строительства	600	1 способ: 1. Уточнение местоположения декларированного ЗУ с КН 25:34:016401:1024 2. Образование :ЗУ путем перераспределения ЗУ с КН 25:34:016401:1024 и земель, находящихся в государственной или муниципальной собственности 2 способ: Образование из земель, находящихся в государственной или муниципальной собственности	ул Шоссейная, д 20, 25:34:016401:1024, декларир. S=581 кв.м.
:ЗУ39	Для индивидуального жилищного строительства	866	1 способ: Уточнение местоположения декларированного ЗУ с КН 25:34:016401:1017 2 способ: Образование из земель, находящихся в государственной или муниципальной собственности	ул Шоссейная, д 14, 25:34:016401:1017, декларир. S=866 кв.м

* - Основные виды разрешенного использования земельных участков и объектов капитального строительства, установлены в соответствии с градостроительными регламентами территориальных зон, установленными ПЗЗ.

Величина отступа от красной линии в целях определения мест допустимого размещения отступы от границ земельного участка в целях определения места допустимого размещения объекта - 3 м.

Без отступа от красной линии допускается размещать:

- жилые здания со встроенными в первые этажи или пристроенными помещениями общественного назначения, кроме помещений учреждений образования и воспитания;

- реконструируемые здания, строения и сооружения при условии соблюдения предельных параметров разрешенного строительства, реконструкции объектов капитального строительства;
- набережные, причалы, берегоукрепительные и иных гидротехнические сооружения;
- линейные и площадные объекты.

2. Перечень и сведения о площади образуемых земельных участков, которые будут отнесены к территориям общего пользования или имуществу общего пользования, в том числе в отношении которых предполагаются резервирование и (или) изъятие для государственных или муниципальных нужд

Перечень и сведения о площади образуемых земельных участков, которые будут отнесены к территориям общего пользования или имуществу общего пользования

Таблица №2

№ зем. уч.	Вид разрешенного использования образуемых земельных участков	Планируемая площадь зем. уч., м ²
1	2	4
:ЗУ10	Улично-дорожная сеть	240
:ЗУ15	Улично-дорожная сеть, благоустройство территории, территория общего пользования	126
:ЗУ25	Улично-дорожная сеть	996
:ЗУ26	Улично-дорожная сеть	44
:ЗУ30	Улично-дорожная сеть, благоустройство территории, территория общего пользования	310
:ЗУ34	Улично-дорожная сеть	99

Перечень и сведения о площади образуемых земельных участков, в отношении которых предполагаются резервирование и (или) изъятие для государственных или муниципальных нужд

Таблица №3

№ зем. уч.	Вид разрешенного использования образуемых земельных участков	Планируемая площадь зем. уч., м ²
1	2	4
:ЗУ26	Улично-дорожная сеть	44

3. Целевое назначение лесов, вид (виды) разрешенного использования лесного участка, количественные и качественные характеристики лесного участка, сведения о нахождении лесного участка в границах особо защитных участков лесов (в случае, если подготовка проекта межевания территории осуществляется в целях определения местоположения границ образуемых и (или) изменяемых лесных участков)

В границах проекта межевания территории лесные участки отсутствуют.

4. Сведения о границах территории, в отношении которой утвержден проект межевания, содержащие перечень координат характерных точек этих границ в системе координат, используемой для ведения Единого государственного реестра недвижимости.

Площадь территории в границах проекта межевания составляет 4,6 га.

Таблица №4

№	X	Y
1	438233.15	1398698.82
2	438217.82	1398860.54
3	437855.29	1398819.92
4	437843.80	1398738.68
1	438233.15	1398698.82

5. Перечень и сведения об устанавливаемых публичных сервитутах.

Таблица №5

Ведомость устанавливаемых публичных сервитутов

№	Назначение сервитута	Зона действия сервитута	Площадь сервитута, м ²
:C1	Для обслуживания участков (частей) инженерных сооружений, являющихся линейными объектами	Земельный участок с условным номером :ЗУ2	42
:C2		Земельный участок с условным номером :ЗУ2	13
:C3		Земельный участок с условным номером :ЗУ35	147
:C4	Для обслуживания участков (частей) инженерных сооружений, являющихся линейными объектами; Для прохода или проезда через земельный участок	Земельный участок с условным номером :ЗУ1	265
:C5	Для обслуживания участков (частей) инженерных сооружений, являющихся линейными объектами	Земельный участок с условным номером :ЗУ29	116
:C6		Земельный участок с условным номером :ЗУ29	47
:C7		Земельный участок с условным номером :ЗУ32	83
:C8		Земельный участок с условным номером :ЗУ32	51
:C9		Земельный участок с условным номером :ЗУ4	16
:C10		Земельный участок с условным номером :ЗУ5	14
:C11		Земельный участок с условным номером :ЗУ36	9
:C12		Земельный участок с условным номером :ЗУ37	6
:C13		Земельный участок с условным номером :ЗУ38	7
:C14		Земельный участок с условным номером :ЗУ7	10
:C15		Земельный участок с условным номером :ЗУ39	11
:C16		Земельный участок с условным номером :ЗУ8	14
:C17		Земельный участок с условным номером :ЗУ9	45
:C18		Земельный участок с кадастровым номером 25:34:016401:48	241
:C19	Для обслуживания участков (частей) инженерных сооружений, являющихся линейными объектами; Для прохода или проезда через земельный участок	Земельный участок с условным номером :ЗУ18	525
:C20		Земельный участок с условным номером :ЗУ17	684

:С21		Земельный участок с условным номером :ЗУ16	168
:С22		Земельный участок с условным номером :ЗУ19	478
:С23		Земельный участок с условным номером :ЗУ20	172
:С24	Для обслуживания участков (частей) инженерных сооружений, являющихся линейными объектами	Земельный участок с условным номером :ЗУ19	160
:С25		Земельный участок с условным номером :ЗУ20	137
:С26		Земельный участок с условным номером :ЗУ21	94
:С27		Земельный участок с условным номером :ЗУ33	287
:С28		Земельный участок с условным номером :ЗУ23	24
:С29		Земельный участок с условным номером :ЗУ6	135
:С30		Земельный участок с условным номером :ЗУ38	37
:С31		Земельный участок с условным номером :ЗУ22	61
:С32		Земельный участок с условным номером :ЗУ24	95
:С33		Земельный участок с условным номером :ЗУ37	62
:С34		Земельный участок с условным номером :ЗУ36	39
:С35		Для прохода или проезда через земельный участок	Земельный участок с условным номером :ЗУ23
:С36	Земельный участок с условным номером :ЗУ2		188

Перечень координат поворотных точек устанавливаемых публичных сервитутов

№	X	Y
:C1		
1	438214.19	1398739.35
2	438217.38	1398704.21
3	438216.97	1398704.25
4	438214.29	1398723.69
5	438213.21	1398731.74
6	438212.49	1398739.22
1	438214.19	1398739.35
:C2		
1	438199.17	1398706.34
2	438199.46	1398705.87
3	438182.20	1398707.46
4	438182.23	1398708.51
1	438199.17	1398706.34
:C3		
1	438173.63	1398739.81
2	438166.97	1398710.46
3	438170.37	1398710.03
4	438174.39	1398709.51
5	438182.23	1398708.51
6	438182.20	1398707.46
7	438162.60	1398709.28
8	438169.60	1398740.13
1	438173.63	1398739.81
:C4		
1	438214.19	1398739.35
2	438212.49	1398739.22
3	438210.71	1398758.06
4	438179.03	1398763.63
5	438173.63	1398739.81
6	438169.60	1398740.13
7	438175.33	1398765.41
8	438186.50	1398765.26
9	438191.91	1398765.42
10	438210.31	1398762.19
11	438209.88	1398766.71
12	438211.75	1398766.89
1	438214.19	1398739.35
:C5		
1	438177.65	1398790.74
2	438179.38	1398767.63

3	438191.91	1398765.42
4	438186.50	1398765.26
5	438175.33	1398765.41
6	438175.48	1398766.08
7	438173.66	1398790.53
1	438177.65	1398790.74
:C6		
1	438211.75	1398766.89
2	438209.88	1398766.71
3	438208.79	1398778.17
4	438208.32	1398782.86
5	438207.15	1398792.37
6	438209.05	1398792.54
1	438211.75	1398766.89
:C7		
1	438176.08	1398811.82
2	438177.65	1398790.74
3	438173.66	1398790.53
4	438172.12	1398811.01
1	438176.08	1398811.82
:C8		
1	438209.05	1398792.54
2	438207.15	1398792.37
3	438204.11	1398817.24
4	438206.62	1398815.54
1	438209.05	1398792.54
:C9		
1	438156.76	1398710.94
2	438156.83	1398709.85
3	438140.90	1398711.43
4	438141.02	1398712.32
1	438156.76	1398710.94
:C10		
1	438141.02	1398712.32
2	438140.90	1398711.43
3	438127.09	1398712.86
4	438123.45	1398713.17
5	438123.52	1398713.86
1	438141.02	1398712.32
:C11		
1	438123.52	1398713.86
2	438123.45	1398713.17

3	438104.52	1398715.28
4	438104.55	1398715.59
5	438113.26	1398714.76
1	438123.52	1398713.86
:C12		
1	438102.19	1398715.82
2	438104.55	1398715.59
3	438104.52	1398715.28
4	438085.44	1398717.42
5	438085.49	1398717.75
1	438102.19	1398715.82
:C13		
1	438085.49	1398717.75
2	438085.44	1398717.42
3	438066.33	1398719.55
4	438066.45	1398720.31
5	438067.07	1398719.88
1	438085.49	1398717.75
:C14		
1	438046.81	1398722.23
2	438046.74	1398721.74
3	438028.46	1398723.79
4	438028.52	1398724.34
1	438046.81	1398722.23
:C15		
1	438028.52	1398724.34
2	438028.46	1398723.79
3	438009.46	1398725.91
4	438009.57	1398726.54
1	438028.52	1398724.34
:C16		
1	438009.57	1398726.54
2	438009.46	1398725.91
3	437988.91	1398728.21
4	437988.97	1398728.92
1	438009.57	1398726.54
:C17		
1	437988.97	1398728.92
2	437988.91	1398728.21
3	437964.61	1398730.54
4	437966.33	1398748.51
5	437966.81	1398752.27
6	437966.99	1398738.05
7	437965.94	1398731.58

1	437988.97	1398728.92
:C18		
1	437965.41	1398773.43
2	437966.56	1398773.35
3	437966.81	1398752.27
4	437966.33	1398748.51
5	437960.68	1398749.28
6	437956.84	1398750.16
7	437956.56	1398773.29
8	437958.00	1398773.27
9	437958.01	1398773.47
1	437965.41	1398773.43
:C19		
1	437975.94	1398802.57
2	437976.75	1398792.47
3	437966.35	1398789.87
4	437966.36	1398788.98
5	437976.84	1398791.40
6	437977.16	1398787.36
7	437966.41	1398784.89
8	437966.56	1398773.35
9	437965.41	1398773.43
10	437958.01	1398773.47
11	437958.00	1398773.27
12	437956.56	1398773.29
13	437956.44	1398782.70
14	437950.17	1398781.33
15	437949.81	1398785.35
16	437956.39	1398786.78
17	437956.37	1398788.74
18	437949.52	1398788.70
19	437948.64	1398798.70
1	437975.94	1398802.57
:C20		
1	437949.81	1398785.35
2	437950.17	1398781.33
3	437938.79	1398778.84
4	437922.22	1398779.33
5	437913.83	1398780.30
6	437915.51	1398767.62
7	437915.51	1398762.14
8	437910.76	1398762.72
9	437911.33	1398771.42
10	437906.75	1398807.43

11	437910.01	1398807.79
12	437911.11	1398800.94
13	437911.59	1398797.32
14	437936.82	1398798.63
15	437948.64	1398798.70
16	437949.52	1398788.70
17	437937.11	1398788.63
18	437912.90	1398787.38
19	437913.29	1398784.39
20	437922.51	1398783.32
21	437938.41	1398782.86
1	437949.81	1398785.35
:C21		
1	437911.33	1398771.42
2	437910.76	1398762.72
3	437908.43	1398763.00
4	437898.26	1398764.01
5	437898.60	1398767.50
6	437908.04	1398770.50
7	437908.55	1398774.51
8	437905.17	1398800.07
9	437904.04	1398807.13
10	437906.75	1398807.43
1	437911.33	1398771.42
:C22		
1	438013.39	1398819.03
2	438016.01	1398796.53
3	437988.52	1398795.41
4	437976.75	1398792.47
5	437975.94	1398802.57
6	437987.09	1398805.36
7	438010.61	1398806.32
8	438007.42	1398809.36
9	438006.33	1398818.28
1	438013.39	1398819.03
:C23		
1	438028.77	1398802.81
2	438021.87	1398795.57
3	438020.67	1398796.72
4	438016.01	1398796.53
5	438013.39	1398819.03
6	438016.27	1398819.33
7	438016.91	1398814.13
1	438028.77	1398802.81

:C24		
1	438016.41	1398793.12
2	438016.88	1398789.07
3	437992.45	1398790.89
4	437977.16	1398787.36
5	437976.84	1398791.40
6	437992.14	1398794.92
1	438016.41	1398793.12
:C25		
1	438050.74	1398791.74
2	438050.92	1398787.73
3	438023.77	1398788.56
4	438016.88	1398789.07
5	438016.41	1398793.12
6	438023.98	1398792.56
1	438050.74	1398791.74
:C26		
1	438073.78	1398797.73
2	438073.12	1398793.39
3	438052.97	1398787.67
4	438050.92	1398787.73
5	438050.74	1398791.74
6	438052.47	1398791.69
1	438073.78	1398797.73
:C27		
1	438106.69	1398802.55
2	438106.74	1398799.55
3	438106.64	1398799.53
4	438106.86	1398790.44
5	438107.01	1398779.05
6	438103.14	1398778.86
7	438102.65	1398798.98
8	438097.06	1398798.25
9	438091.52	1398778.30
10	438087.31	1398778.09
11	438092.75	1398797.70
12	438084.58	1398796.64
13	438073.12	1398793.39
14	438073.78	1398797.73
15	438083.78	1398800.56
16	438085.21	1398800.75
1	438106.69	1398802.55
:C28		
1	438116.24	1398805.01

2	438116.36	1398803.23
3	438106.69	1398802.55
4	438085.21	1398800.75
5	438093.92	1398801.88
6	438098.22	1398802.44
7	438101.84	1398802.91
8	438105.90	1398803.47
1	438116.24	1398805.01
:C29		
1	438070.74	1398747.51
2	438069.31	1398738.43
3	438059.91	1398724.88
4	438066.45	1398720.31
5	438066.33	1398719.55
6	438046.74	1398721.74
7	438046.81	1398722.23
8	438052.72	1398721.54
1	438070.74	1398747.51
:C30		
1	438077.63	1398750.42
2	438069.31	1398738.43
3	438070.74	1398747.51
4	438073.05	1398750.83
1	438077.63	1398750.42
:C31		
1	438083.87	1398766.42
2	438083.98	1398766.42
3	438084.08	1398759.71
4	438077.63	1398750.42
5	438073.05	1398750.83
1	438083.87	1398766.42
:C32		
1	438088.11	1398766.64
2	438100.95	1398747.84
3	438095.67	1398748.47
4	438086.05	1398762.55
5	438084.08	1398759.71
6	438083.98	1398766.42
1	438088.11	1398766.64

:C33		
1	438106.86	1398739.20
2	438106.83	1398738.40
3	438107.56	1398736.74
4	438106.74	1398732.27
5	438095.67	1398748.47
6	438100.95	1398747.84
1	438106.86	1398739.20
:C34		
1	438114.30	1398728.31
2	438111.00	1398726.05
3	438106.74	1398732.27
4	438107.56	1398736.74
5	438106.83	1398738.40
6	438106.86	1398739.20
1	438114.30	1398728.31
:C35		
1	438115.77	1398812.09
2	438116.17	1398806.10
3	438075.34	1398802.82
4	438074.85	1398808.80
1	438115.77	1398812.09
:C36		
1	438197.03	1398737.99
2	438214.19	1398739.35
3	438214.51	1398735.86
4	438199.38	1398734.66
5	438188.62	1398728.29
6	438183.07	1398728.78
7	438184.03	1398739.76
8	438189.12	1398739.78
1	438197.03	1398737.99
:C37		
1	438213.94	1398742.14
2	438214.19	1398739.35
3	438197.03	1398737.99
4	438189.12	1398739.78
1	438213.94	1398742.14

Перечень координат характерных точек устанавливаемых красных линий

№	X	Y
1	437851.71	1398744.03
2	437870.43	1398741.40
3	437922.75	1398734.85
4	437951.60	1398731.78
5	437988.85	1398728.22
6	438123.45	1398713.17
7	438127.09	1398712.86
8	438140.90	1398711.43
9	438162.20	1398709.31
10	438217.38	1398704.21
11	438214.19	1398739.35
12	438211.75	1398766.89
13	438206.19	1398819.59
14	438204.06	1398836.89
15	438173.31	1398834.67
16	438104.85	1398828.94
17	438077.87	1398826.16
18	438044.82	1398822.36
19	437969.57	1398814.39
20	437951.69	1398812.43
21	437871.61	1398803.52
22	437861.93	1398801.92
23	437861.79	1398801.10

Перечень координат поворотных точек границ образуемых земельных участков в системе координат МСК-25

№	X	Y
:ЗУ1		
1	438197.03	1398737.99
2	438214.19	1398739.35
3	438211.75	1398766.89
4	438198.17	1398765.61
5	438186.50	1398765.26
6	438154.50	1398765.70
7	438153.35	1398741.64
8	438165.32	1398740.48
9	438174.57	1398739.73
10	438189.12	1398739.78
1	438197.03	1398737.99
:ЗУ2		
1	438214.19	1398739.35
2	438217.38	1398704.21
3	438182.20	1398707.46
4	438182.71	1398724.65
5	438184.03	1398739.76
6	438189.12	1398739.78
7	438197.03	1398737.99
1	438214.19	1398739.35
:ЗУ3		
1	438152.76	1398766.08
2	438153.73	1398789.65
3	438150.88	1398789.58
4	438150.66	1398791.61
5	438112.84	1398791.89
6	438113.06	1398775.75
7	438114.97	1398773.52
8	438120.92	1398772.75
9	438120.71	1398767.86
10	438143.02	1398766.26
11	438146.20	1398765.87
1	438152.76	1398766.08
:ЗУ4		
1	438153.35	1398741.64
2	438165.32	1398740.48
3	438165.81	1398740.44

4	438162.20	1398709.31
5	438140.90	1398711.43
6	438141.03	1398712.41
7	438144.90	1398742.45
1	438153.35	1398741.64
:ЗУ5		
1	438140.90	1398711.43
2	438141.03	1398712.41
3	438144.90	1398742.45
4	438140.65	1398742.45
5	438126.59	1398743.58
6	438124.91	1398726.91
7	438123.45	1398713.17
8	438127.09	1398712.86
1	438140.90	1398711.43
:ЗУ6		
1	438071.29	1398750.99
2	438066.33	1398719.55
3	438046.74	1398721.74
4	438051.64	1398752.11
5	438051.83	1398753.19
1	438071.29	1398750.99
:ЗУ7		
1	438051.24	1398771.23
2	438051.83	1398753.19
3	438051.64	1398752.11
4	438046.74	1398721.74
5	438028.46	1398723.79
6	438028.77	1398726.73
7	438029.92	1398737.46
8	438031.03	1398742.82
9	438032.48	1398757.86
10	438033.76	1398770.53
1	438051.24	1398771.23
:ЗУ8		
1	438009.22	1398769.42
2	438015.31	1398770.32
3	438015.06	1398765.24
4	438012.82	1398745.66

5	438010.19	1398730.31
6	438009.46	1398725.91
7	437988.91	1398728.21
8	437992.65	1398769.00
1	438009.22	1398769.42
:3Y9		
1	437992.65	1398769.00
2	437988.91	1398728.21
3	437964.61	1398730.54
4	437966.33	1398748.51
5	437968.94	1398768.75
1	437992.65	1398769.00
:3Y10		
1	437955.77	1398750.41
2	437960.68	1398749.28
3	437966.33	1398748.51
4	437964.61	1398730.54
5	437951.60	1398731.78
6	437953.69	1398751.40
1	437955.77	1398750.41
:3Y11		
1	437951.52	1398752.43
2	437953.69	1398751.40
3	437951.60	1398731.78
4	437922.75	1398734.85
5	437925.28	1398760.95
6	437942.01	1398759.49
7	437941.92	1398754.99
1	437951.52	1398752.43
:3Y12		
1	437925.28	1398760.95
2	437922.75	1398734.85
3	437898.10	1398737.94
4	437902.04	1398763.63
5	437908.43	1398763.00
1	437925.28	1398760.95
:3Y13		
1	437898.26	1398764.01
2	437894.33	1398738.41
3	437874.65	1398740.87
4	437879.30	1398764.15
5	437881.14	1398767.26
1	437898.26	1398764.01
:3Y14		

1	437873.08	1398790.71
2	437872.77	1398779.06
3	437873.78	1398778.93
4	437872.99	1398771.60
5	437876.67	1398771.90
6	437874.14	1398755.46
7	437870.43	1398741.40
8	437851.71	1398744.03
9	437860.21	1398792.14
10	437861.79	1398801.10
11	437861.93	1398801.92
12	437871.61	1398803.52
1	437873.08	1398790.71
:3Y15		
1	437881.68	1398772.31
2	437881.14	1398767.26
3	437879.30	1398764.15
4	437874.65	1398740.87
5	437870.43	1398741.40
6	437874.14	1398755.46
7	437876.67	1398771.90
1	437881.68	1398772.31
:3Y16		
1	437906.75	1398807.43
2	437911.33	1398771.42
3	437910.76	1398762.72
4	437908.43	1398763.00
5	437898.26	1398764.01
6	437881.14	1398767.26
7	437881.68	1398772.31
8	437872.99	1398771.60
9	437873.78	1398778.93
10	437872.77	1398779.06
11	437873.08	1398790.71
12	437871.61	1398803.52
1	437906.75	1398807.43
:3Y17		
1	437947.48	1398811.97
2	437950.36	1398779.11
3	437950.27	1398773.39
4	437947.92	1398773.43
5	437942.31	1398773.36
6	437942.01	1398759.49
7	437925.28	1398760.95

8	437910.76	1398762.72
9	437911.33	1398771.42
10	437906.75	1398807.43
1	437947.48	1398811.97
:3Y18		
1	437969.57	1398814.39
2	437974.95	1398814.96
3	437978.64	1398768.85
4	437968.94	1398768.75
5	437969.51	1398773.16
6	437965.41	1398773.43
7	437958.01	1398773.47
8	437958.00	1398773.27
9	437950.27	1398773.39
10	437950.36	1398779.11
11	437947.48	1398811.97
12	437951.69	1398812.43
1	437969.57	1398814.39
:3Y19		
1	438013.39	1398819.03
2	438017.33	1398785.21
3	438017.1	1398770.43
4	438015.31	1398770.32
5	438009.22	1398769.42
6	437992.65	1398769.00
7	437978.64	1398768.85
8	437974.95	1398814.96
1	438013.39	1398819.03
:3Y20		
1	438044.82	1398822.36
2	438048.48	1398822.78
3	438049.89	1398810.54
4	438051.44	1398776.19
5	438051.24	1398771.23
6	438033.76	1398770.52
7	438034.04	1398773.33
8	438027.25	1398773.16
9	438027.28	1398771.37
10	438023.36	1398771.3
11	438023.31	1398770.26
12	438017.1	1398770.43
13	438017.33	1398785.21
14	438013.39	1398819.03
1	438044.82	1398822.36

:3Y21		
1	438074.52	1398812.92
2	438075.34	1398802.82
3	438074.10	1398799.82
4	438070.68	1398777.28
5	438051.44	1398776.19
6	438049.89	1398810.54
1	438074.52	1398812.92
:3Y22		
1	438070.68	1398777.28
2	438071.82	1398784.78
3	438084.85	1398784.09
4	438085.14	1398766.48
5	438083.98	1398766.42
6	438084.24	1398749.83
7	438071.29	1398750.99
8	438051.83	1398753.19
9	438051.24	1398771.23
10	438051.44	1398776.19
1	438070.68	1398777.28
:3Y23		
1	438104.85	1398828.94
2	438114.61	1398829.76
3	438116.36	1398803.23
4	438106.69	1398802.55
5	438074.1	1398799.82
6	438075.34	1398802.82
7	438074.52	1398812.92
8	438073.06	1398825.61
9	438077.87	1398826.16
1	438104.85	1398828.94
:3Y24		
1	438110.97	1398767.80
2	438110.97	1398764.80
3	438120.68	1398764.45
4	438120.67	1398763.92
5	438120.20	1398760.21
6	438120.78	1398749.76
7	438120.02	1398747.26
8	438119.66	1398745.73
9	438119.80	1398745.70
10	438119.67	1398745.13
11	438112.96	1398746.56
12	438108.59	1398747.17

13	438106.57	1398747.18
14	438089.52	1398749.21
15	438089.52	1398749.21
16	438084.24	1398749.83
17	438083.98	1398766.42
1	438110.97	1398767.80
:3Y25		
1	438107.01	1398779.05
2	438106.69	1398802.55
3	438116.36	1398803.23
4	438114.61	1398829.76
5	438126.10	1398830.72
6	438127.11	1398791.78
7	438112.84	1398791.89
8	438113.06	1398775.75
9	438114.97	1398773.52
10	438120.92	1398772.75
11	438120.71	1398767.86
12	438120.68	1398764.45
13	438110.97	1398764.80
14	438110.97	1398767.80
15	438085.14	1398766.48
16	438084.95	1398777.98
1	438107.01	1398779.05
:3Y26		
1	438203.82	1398838.66
2	438203.99	1398836.89
3	438178.43	1398835.04
4	438178.42	1398836.67
1	438203.82	1398838.66
:3Y27		
1	438203.99	1398836.89
2	438205.6	1398819.53
3	438179.54	1398817.06
4	438179.51	1398817.57
5	438178.45	1398833.08
6	438178.43	1398835.04
1	438203.99	1398836.89
:3Y28		
1	438204.06	1398836.89
2	438206.19	1398819.59
3	438179.54	1398817.06
4	438179.51	1398817.57
5	438178.45	1398833.08

6	438178.43	1398835.04
1	438204.06	1398836.89
:3Y29		
1	438209.05	1398792.54
2	438211.75	1398766.89
3	438198.17	1398765.61
4	438186.50	1398765.26
5	438154.50	1398765.70
6	438152.76	1398766.08
7	438153.73	1398789.65
8	438160.31	1398789.81
9	438205.64	1398792.24
1	438209.05	1398792.54
:3Y30		
1	438073.06	1398825.61
2	438074.52	1398812.92
3	438049.89	1398810.54
4	438048.48	1398822.78
1	438073.06	1398825.61
:3Y31		
1	438173.31	1398834.67
2	438178.43	1398835.04
3	438178.45	1398833.08
4	438179.51	1398817.57
5	438179.54	1398817.06
6	438176.55	1398816.78
7	438177.14	1398812.03
8	438166.87	1398810.02
9	438168.50	1398801.65
10	438159.86	1398800.87
11	438160.31	1398789.81
12	438150.88	1398789.58
13	438150.66	1398791.61
14	438127.11	1398791.78
15	438126.10	1398830.72
1	438173.31	1398834.67
:3Y32		
1	438206.19	1398819.59
2	438209.05	1398792.54
3	438205.64	1398792.24
4	438160.31	1398789.81
5	438159.86	1398800.87
6	438168.50	1398801.65
7	438166.87	1398810.02

8	438177.14	1398812.03
9	438176.55	1398816.78
1	438206.19	1398819.59
:3Y33		
1	438107.01	1398779.05
2	438106.69	1398802.55
3	438074.10	1398799.82
4	438071.82	1398784.78
5	438084.85	1398784.09
6	438084.95	1398777.98
1	438107.01	1398779.05
:3Y34		
1	437898.10	1398737.94
2	437902.04	1398763.63
3	437898.26	1398764.01
4	437894.33	1398738.41
1	437898.10	1398737.94
:3Y35		
1	438184.03	1398739.76
2	438182.71	1398724.65
3	438182.20	1398707.46
4	438162.20	1398709.31
5	438165.81	1398740.44
6	438174.57	1398739.73
1	438184.03	1398739.76
:3Y36		
1	438119.67	1398745.13
2	438119.80	1398745.70
3	438122.01	1398745.26
4	438121.96	1398744.31
5	438123.86	1398743.92
6	438126.55	1398743.76
7	438126.59	1398743.58
8	438124.91	1398726.91
9	438123.45	1398713.17
10	438104.52	1398715.28
11	438105.49	1398725.33
12	438107.56	1398736.74
13	438106.83	1398738.40
14	438106.90	1398740.28
15	438107.61	1398741.26

16	438108.59	1398747.17
17	438112.96	1398746.56
1	438119.67	1398745.13
:3Y37		
1	438104.52	1398715.28
2	438105.49	1398725.33
3	438107.56	1398736.74
4	438106.83	1398738.40
5	438106.90	1398740.28
6	438107.61	1398741.26
7	438108.59	1398747.17
8	438106.57	1398747.18
9	438089.52	1398749.21
10	438085.44	1398717.42
1	438104.52	1398715.28
:3Y38		
1	438084.24	1398749.83
2	438089.52	1398749.21
3	438085.44	1398717.42
4	438066.33	1398719.55
5	438071.29	1398750.99
1	438084.24	1398749.83
:3Y39		
1	438034.04	1398773.33
2	438032.48	1398757.86
3	438031.03	1398742.82
4	438029.92	1398737.46
5	438028.77	1398726.73
6	438028.46	1398723.79
7	438009.46	1398725.91
8	438010.19	1398730.31
9	438012.82	1398745.66
10	438015.06	1398765.24
11	438015.31	1398770.32
12	438017.10	1398770.43
13	438023.31	1398770.26
14	438023.36	1398771.30
15	438027.28	1398771.37
16	438027.25	1398773.16
1	438034.04	1398773.33

**Выполнение работ по разработке документации по планировке
(проект межевания) территории в городе Уссурийске в границах
улицы Декабристов, улицы Некрасова, улицы Пологая, улицы
Шоссейная с выполнением отчета об инженерно-геодезических
изысканий**

Основная (утверждаемая) часть проекта межевания территории

Графическая часть

Том 3

Раздел 2

Заказчик: Администрация Уссурийского городского округа.



**Выполнение работ по разработке документации по планировке
(проект межевания) территории в городе Уссурийске в границах
улицы Декабристов, улицы Некрасова, улицы Пологая, улицы
Шоссейная с выполнением отчета об инженерно-геодезических
изысканий**

Основная (утверждаемая) часть проекта межевания территории
Графическая часть
Том 3
Раздел 2

Исполнитель: ООО «ИнжкадастрВлад-ДВ»

Директор _____ Д. И. Анциферов

Владивосток
2023

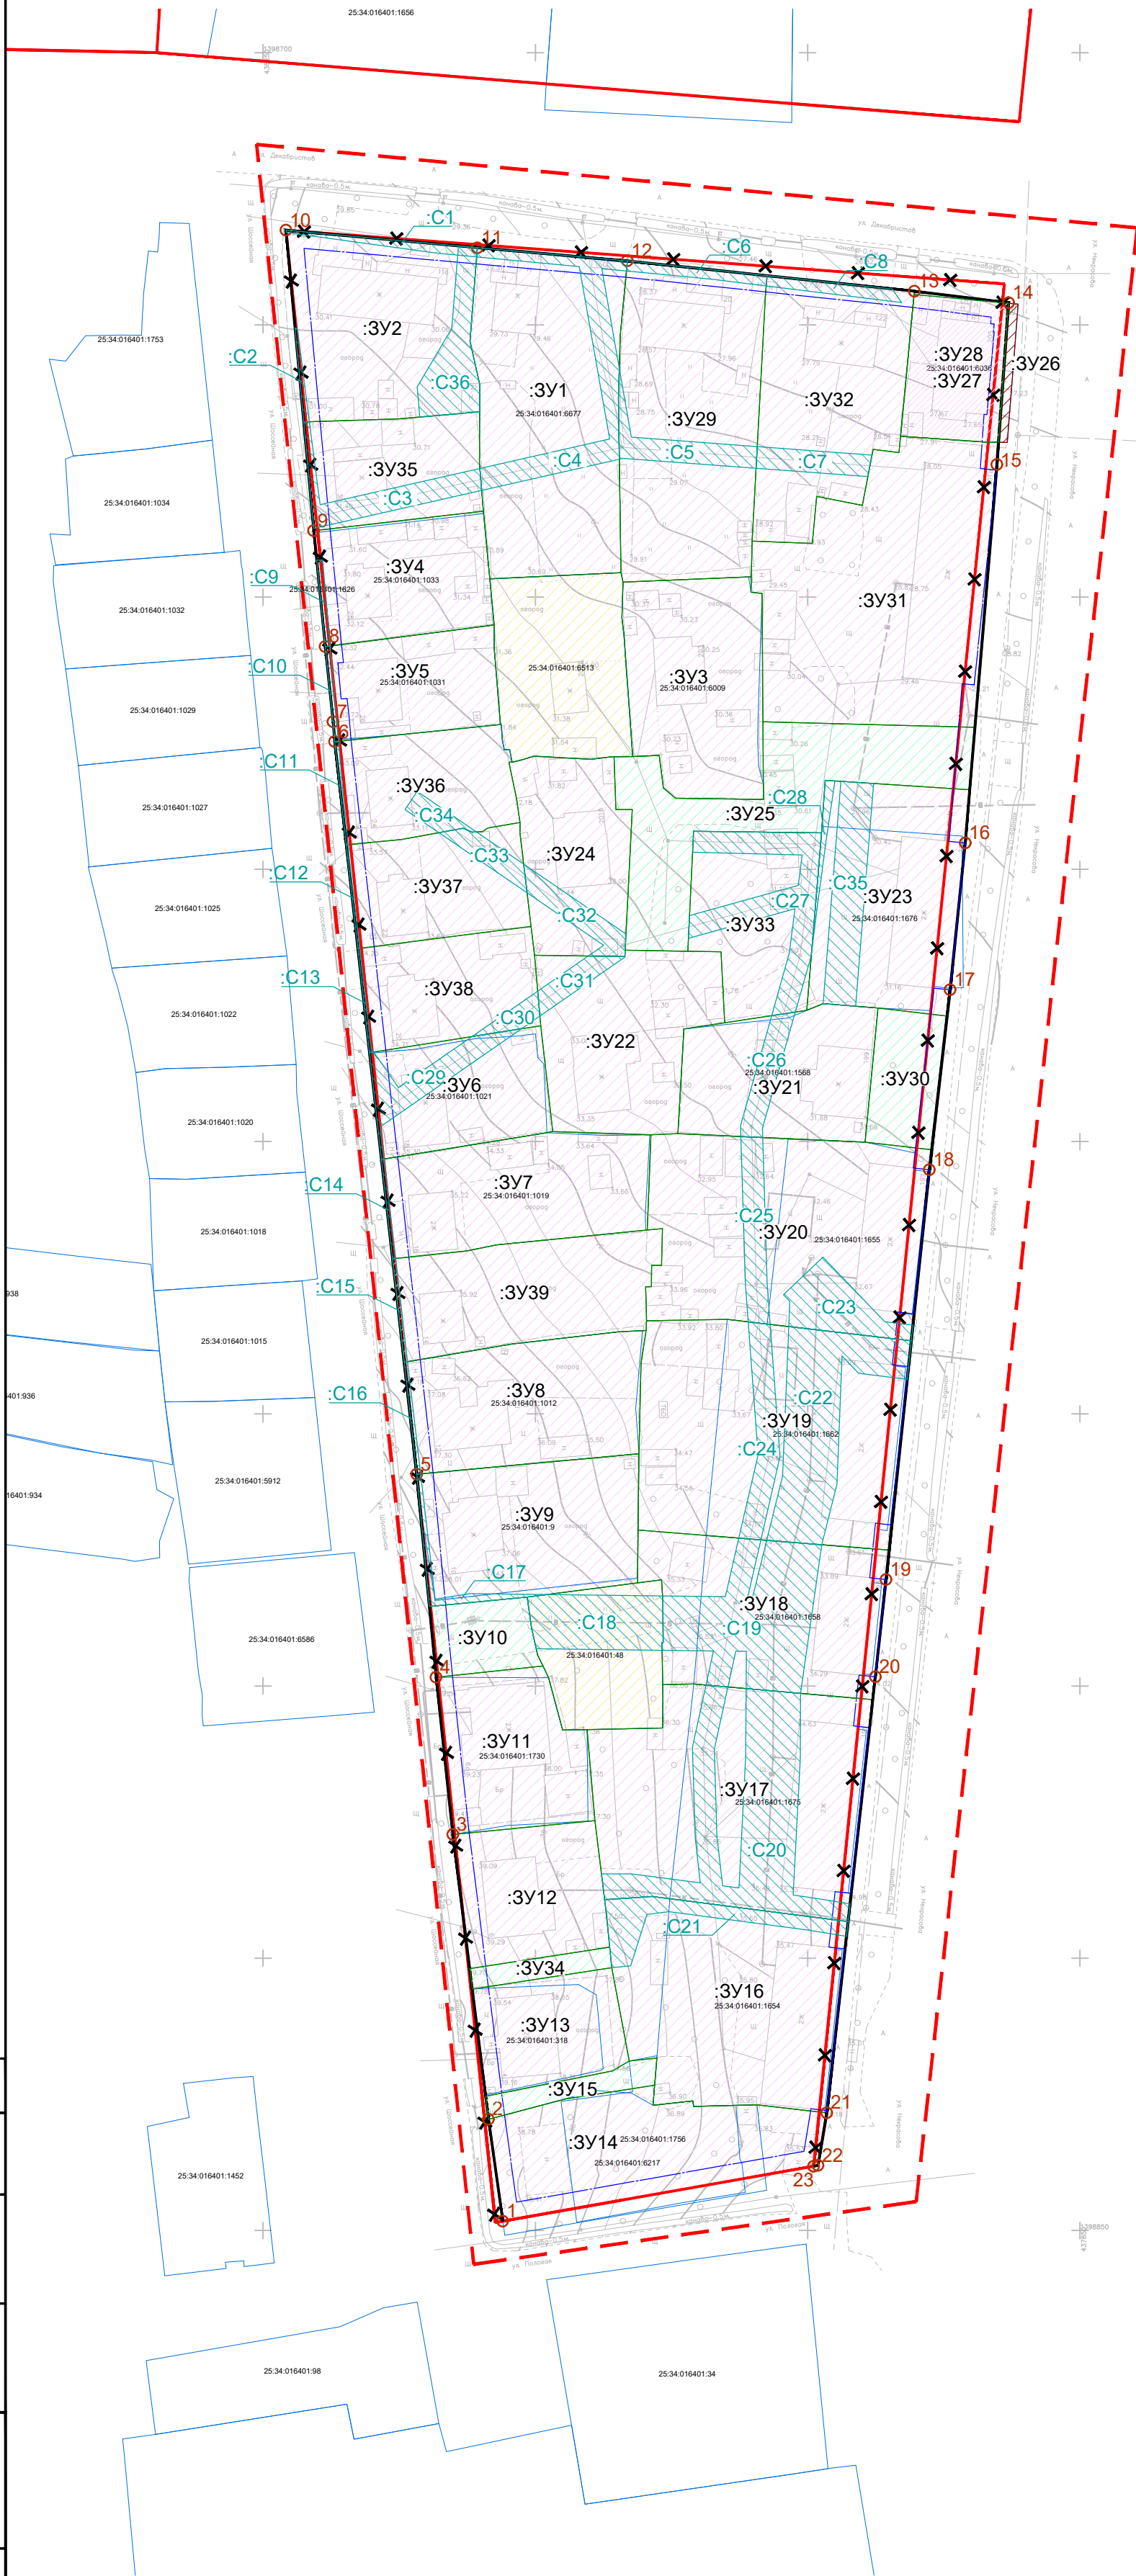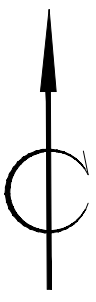

Условные обозначения

- Граница проекта межевания территории
- Красные линии (существующие)
- x
x
x
x
 Красные линии (отменяемые)
- 21 Номера характерных точек устанавливаемых красных линий
- Красные линии (устанавливаемые)
- Линии отступа от красных линий в целях определения мест допустимого размещения зданий, строений, сооружений
- Границы земельных участков, сведения о которых соответствуют сведениям из ЕГРН
- 25:34:016401:1654 Номера участков, сведения о которых соответствуют сведениям из ЕГРН
- Границы образуемых земельных участков
- Границы сохраняемых земельных участков
- Границы земельных участков территорий общего пользования
- Границы изымаемых земельных участков
- Границы устанавливаемых публичных сервитутов

Согласовано			
Изм. № подл.	Взам. инв. №	Подп. и дата	

25-43-22					
Выполнение работ по разработке документации по планировке (проект планировки и проект межевания) территории в городе Уссурийске в границах улицы Декабристов, улицы Некрасова, улицы Пологая, улицы Шоссейная с выполнением отчета об инженерно-геодезических изысканиях					
Изм.	Кол.уч.	Лист	№ док.	Подпись	Дата
Разработал	Тыщенко				06.23
Проверил	Мелехина				06.23
ОСНОВНАЯ ЧАСТЬ ПРОЕКТА МЕЖЕВАНИЯ				Стадия	Лист
				ПМТ	1
				Листов	1
Чертеж межевания территории. М1:1000				"ИнжкадастрВлад-ДВ"	
Н. контр.	Мороз				06.23