



**АДМИНИСТРАЦИЯ
УССУРИЙСКОГО ГОРОДСКОГО ОКРУГА
ПРИМОРСКОГО КРАЯ**

ПОСТАНОВЛЕНИЕ

21.09.2012

№ 3283

г. Уссурийск

Об утверждении документации по планировке территории в городе Уссурийске в границах: улица Хабаровская, улица Красина, улица Садовая, улица 2-ая Шахтерская, территория садового общества «Заря», улица Казачья, улица Общественная

В соответствии со статьями 42, 45, 46 Градостроительного Кодекса Российской Федерации, Федеральным законом от 06 октября 2003 года № 131-ФЗ «Об общих принципах организации местного самоуправления в Российской Федерации», решением Думы Уссурийского городского округа от 04 декабря 2009 года № 510-НПА «О положении о порядке и подготовке документации по планировке территории Уссурийского городского округа», постановлением администрации Уссурийского городского округа от 15 августа 2012 года 2696 «О назначении публичных слушаний проекта планировки территории в городе Уссурийске в границах: улица Хабаровская, улица Красина, улица Садовая, улица 2-ая Шахтерская, территория садового общества «Заря», улица Казачья, улица Общественная», с учетом протокола от 14 сентября 2012 года публичных слушаний по вопросу «Проект планировки территории в городе Уссурийске в границах: улица Хабаровская, улица Красина, улица Садовая, улица 2-ая Шахтерская, территория садового общества «Заря», улица Казачья, улица Общественная», заключения о результатах публичных слушаний от 14

сентября 2012 года по вопросу «Проект планировки территории в городе Уссурийске в границах: улица Хабаровская, улица Красина, улица Садовая, улица 2-ая Шахтерская, территория садового общества «Заря», улица Казачья, улица Общественная»

ПОСТАНОВЛЯЕТ:

1. Утвердить Проект планировки территории в городе Уссурийске в границах: улица Хабаровская, улица Красина, улица Садовая, улица 2-ая Шахтерская, территория садового общества «Заря», улица Казачья, улица Общественная» (Приложение № 1).


2. Отделу пресс-службы аппарата администрации Уссурийского городского округа (Полтаробатько) опубликовать настоящее постановление в средствах массовой информации в течение семи рабочих дней с момента издания настоящего постановления.

3. Информационно-аналитическому управлению администрации Уссурийского городского округа (Софиенко) разместить настоящее постановление на официальном сайте администрации Уссурийского городского округа.

Глава Уссурийского городского округа
глава администрации Уссурийского
городского округа

С.П. Рудица

Проект планировки территории в г. Уссурийске в границах улиц Хабаровская, Красина, Садовая, 2-ая Шахтерская, территория садового общества "Заря" ул. Казачья, ул. Общественная

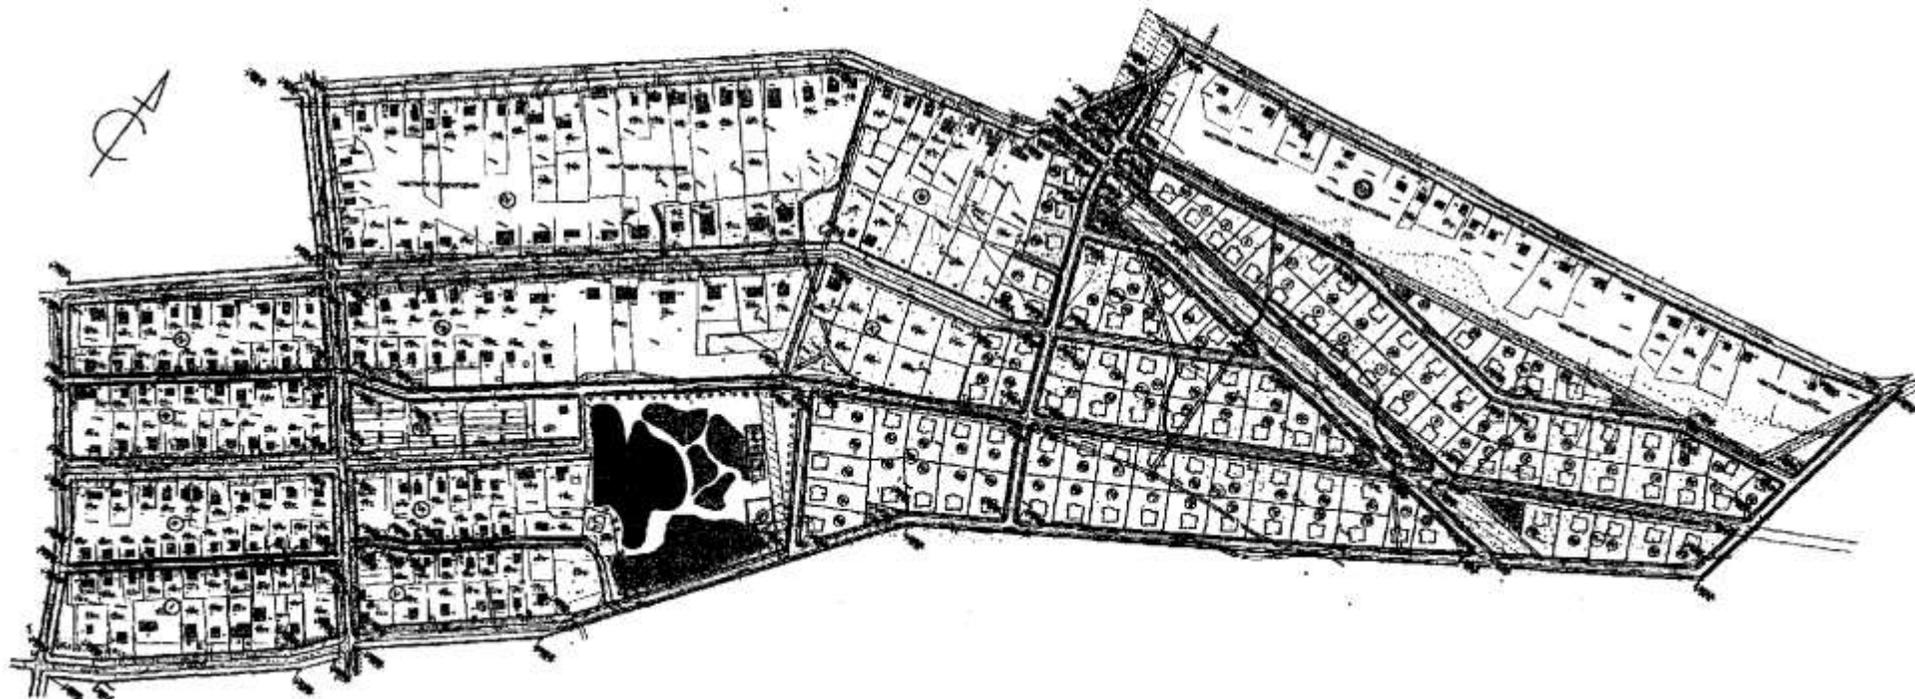

УСЛОВНЫЕ ОБОЗНАЧЕНИЯ

- Граница территории планировки
- Красная линия застройки
- Здания и сооружения существующие
- Здания и сооружения проектируемые
- Проектируемый проезжий ТПС
- Проектируемые БКП
- Охранная зона ЛЭП 110 кВ, 6 кВ — 40 м, 12 м
- Охранная зона электроснабжения — 4 м
- Охранная зона водопровода — 5 м
- Охранная зона канализации — 4 м
- 458 Номер земельного участка в кадастровом квартале
- 0,15 м Площадь земельного участка
- ⊙ Номер квартала
- Спортивная площадка

ЭКСПЛИКАЦИЯ ЗДАНИЙ И ПЛОЩАДОК

№ по к.п.	Наименование	К-во	Эт-жи	Примечание
ЖИЛИЩНАЯ ЗОНА				
1-108	Проектируемый жилой двор	107		двухэтаж
1-109	Проектируемый жилой двор			трехэтаж
ОБЩЕСТВЕННАЯ ЗОНА				
20	Проектируемый стадион	1		трехэтаж
1	Амбулатория	1		трехэтаж
	Зона отдыха	1		многоэтаж
	С/баз			многоэтаж
	Проектируемая БКП	1		трехэтаж
	Территория			одноэтаж
	Т/п, К/п, С/п	1		одноэтаж
12	Спортивная площадка	1		многоэтаж
20	Зеленая территория	1		многоэтаж

			/2012-гг		
Проект планировки территории садового общества "Заря" в г. Уссурийске в границах улиц Хабаровская, Красина, Садовая, 2-ая Шахтерская, ул. Казачья, ул. Общественная					
Проект планировки			Дата:	Лист:	Всего:
Разработчик:			ИП	ИП	ИП
Исполнитель:			ИП		
Верный экземпляр хранится в архиве проектной организации					
Шкала: М 1:1000					