

Карта размещения рекламных конструкций с наложением на карту функциональных зон документа территориального планирования (генерального плана) Уссурийского городского округа

УСЛОВНЫЕ ОБОЗНАЧЕНИЯ

ГРАНИЦЫ

	ГОСУДАРСТВЕННЫЕ
	МУНИЦИПАЛЬНЫХ РАЙОНОВ / ГОРОДСКИХ ОКРУГОВ
	В Т.Ч. УССУРИЙСКОГО ГОРОДСКОГО ОКРУГА
	НАСЕЛЕННЫХ ПУНКТОВ УССУРИЙСКОГО ГОРОДСКОГО ОКРУГА
	В Т.Ч. ГОРОДА УССУРИЙСКА
	ЛЕСХОЗОВ
	ОСОБО ОХРАНЯЕМЫХ ПРИРОДНЫХ ТЕРРИТОРИЙ (ООПТ)

ФУНКЦИОНАЛЬНОЕ ЗОНИРОВАНИЕ ТЕРРИТОРИИ

ТЕРРИТОРИИ

СУЩЕСТВУЮЩИЕ	ПРОЕКТНЫЕ	
		ЗАСТРОЙКИ НАСЕЛЕННЫХ ПУНКТОВ ГОРОДСКОГО ОКРУГА В ТОМ ЧИСЛЕ ТЕРРИТОРИИ В ПРЕДЕЛАХ ГОРОДА УССУРИЙСКА:
		ЖИЛОЙ ЗАСТРОЙКИ
		ОБЩЕСТВЕННО-ДЕЛОВОЙ И СОПУТСТВУЮЩЕЙ ЖИЛОЙ ЗАСТРОЙКИ
		ПЛОЩАДОК ПРОМЫШЛЕННЫХ ПРЕДПРИЯТИЙ, КОММУНАЛЬНО-СКЛАДСКИХ ПРЕДПРИЯТИЙ И ОРГАНИЗАЦИЙ
		ИНЫХ СПЕЦИАЛЬНЫХ ОБЪЕКТОВ
		ГОРОДСКИХ ЛЕСОВ
		ПЕРСПЕКТИВНАЯ РЕЗЕРВНАЯ ТЕРРИТОРИЯ РАЗВИТИЯ ГОРОДА
		ПРОЧИЕ
		ТОРГОВО-ЛОГИСТИЧЕСКИХ ПАРКОВ, В ТОМ ЧИСЛЕ:
		ЗОНЫ С ПРЕИМУЩЕСТВЕННО ТОРГОВОЙ ФУНКЦИЕЙ
		ЗОНЫ С ПРЕИМУЩЕСТВЕННО СКЛАДСКОЙ ФУНКЦИЕЙ
		ПРОМЫШЛЕННЫХ ПАРКОВ, В ТОМ ЧИСЛЕ:
		ПРОИЗВОДСТВЕННОЙ ЗОНЫ
		КОММЕРЧЕСКОЙ ЗОНЫ *
		МЕСТА РАЗМЕЩЕНИЯ КОММЕРЧЕСКИХ ОБЪЕКТОВ
		ПРОЧИЕ
		СЕЛЬСКОХОЗЯЙСТВЕННОГО НАЗНАЧЕНИЯ, В ТОМ ЧИСЛЕ:
		В ВЕДЕНИИ РОССИЙСКОЙ АКАДЕМИИ НАУК
		ПРИОРИТЕТНОГО РАЗВИТИЯ СЕЛЬСКОГО ХОЗЯЙСТВА
		ПРИОРИТЕТНОГО РАЗВИТИЯ ФРУКТОВОГО САДОВОДСТВА (В ВЕДЕНИИ СЕЛЬХОЗ. АКАДЕМИИ НАУК)
		СЕЛЬСКОГО ЛЕСХОЗА
		ЛЕСНОГО ФОНДА
		РЕКРЕАЦИОННОГО ИСПОЛЬЗОВАНИЯ
		В Т.Ч. РЕКРЕАЦИОННЫЕ ЗОНЫ
		МИНИСТЕРСТВА ЗДРАВООХРАНЕНИЯ
		ВОДНОГО ФОНДА

ТЕРРИТОРИИ РЕГЛАМЕНТИРОВАННОГО ФУНКЦИОНАЛЬНОГО ИСПОЛЬЗОВАНИЯ

	ОСОБО ОХРАНЯЕМЫЕ ПРИРОДНЫЕ ТЕРРИТОРИИ (ООПТ), В ТОМ ЧИСЛЕ
	ЗАКАЗНИКИ
	УССУРИЙСКИЙ ЗАПОВЕДНИК
	ИСТОРИКО-КУЛЬТУРНОГО ЗАКАЗНИКА "КРАСНЫЙ ЯР"
	СЕЛЬСКОХОЗЯЙСТВЕННОЙ ДЕЯТЕЛЬНОСТИ НА ТЕРРИТОРИИ ЗАКАЗНИКА
	ЗОНЫ МЕСТОРОЖДЕНИЯ ПОДЗЕМНЫХ ВОД
	ОХРАННЫЕ ЗОНЫ ПАМЯТНИКОВ АРХЕОЛОГИИ

ПЕРСПЕКТИВНЫЕ ИНВЕСТИЦИОННЫЕ ПЛОЩАДКИ

ФЕДЕРАЛЬНОГО УРОВНЯ	
	СТРОИТЕЛЬСТВО АВТОМОБИЛЬНОГО ПУНКТА ПРОПУСКА ЧЕРЕЗ ГОСУДАРСТВЕННУЮ ГРАНИЦУ
	ОРГАНИЗАЦИЯ АЭРОПОРТА ФЕДЕРАЛЬНОГО ЗНАЧЕНИЯ ДВОЙНОГО БАЗИРОВАНИЯ "ВОЗДУШЕНКА"
КРАЕВОГО УРОВНЯ	
	СТРОИТЕЛЬСТВО УССУРИЙСКОЙ ТЭЦ
	ОРГАНИЗАЦИЯ ИСТОРИКО-КУЛЬТУРНОГО ЗАКАЗНИКА "КРАСНЫЙ ЯР"
УРОВНЯ УГО	
	СОЗДАНИЕ ПРОМЫШЛЕННОГО ПАРКА "МИНЕРАЛЬНЫЙ"
	СОЗДАНИЕ ПРОМЫШЛЕННОГО ПАРКА "БОРИСОВСКИЙ"

ТРАНСПОРТНАЯ ИНФРАСТРУКТУРА

	ТРАНСПОРТНО-ЛОГИСТИЧЕСКИЕ КОМПЛЕКСЫ
--	-------------------------------------

ВОЗДУШНЫЙ ТРАНСПОРТ

СУЩЕСТВУЮЩИЕ	ПРОЕКТИРУЕМЫЕ/
	АЭРОПОРТ ФЕДЕРАЛЬНОГО ЗНАЧЕНИЯ

АВТОМОБИЛЬНЫЙ ТРАНСПОРТ

АВТОДОРОГИ ОБЩЕГО ПОЛЬЗОВАНИЯ

СУЩЕСТВУЮЩИЕ	СТРОЯЩИЕСЯ	ПРОЕКТИРУЕМЫЕ/ РЕКОНСТРУИРУЕМЫЕ	
			ФЕДЕРАЛЬНЫЕ
			РЕГИОНАЛЬНЫЕ
			МЕСТНЫЕ
			ПРОЧИЕ АВТОДОРОГИ

ГОРОДСКИЕ МАГИСТРАЛЬНЫЕ УЛИЦЫ И ДОРОГИ

СУЩЕСТВУЮЩИЕ	ПРОЕКТИРУЕМЫЕ/ РЕКОНСТРУИРУЕМЫЕ	
		ДОРОГА НЕПРЕРЫВНОГО ДВИЖЕНИЯ
		УЛИЦЫ ОБЩЕГОРОДСКОГО ЗНАЧЕНИЯ
		УЛИЦЫ РАЙОННОГО ЗНАЧЕНИЯ
		ПРОЧИЕ

СООРУЖЕНИЯ И ОБЪЕКТЫ АВТОМОБИЛЬНОГО ТРАНСПОРТА

СУЩЕСТВУЮЩИЕ	ПРОЕКТИРУЕМЫЕ/	
		АВТОВОКЗАЛ
		АВТОСТАНЦИЯ

ЖЕЛЕЗНОДОРОЖНЫЙ ТРАНСПОРТ

	ЖЕЛЕЗНЫЕ ДОРОГИ ОБЩЕГО ПОЛЬЗОВАНИЯ
--	------------------------------------

СООРУЖЕНИЯ И ОБЪЕКТЫ ЖЕЛЕЗНОДОРОЖНОГО ТРАНСПОРТА

	ЖД ВОКЗАЛ
	ЖД СТАНЦИИ
	ОСТАНОВОЧНЫЕ ПУНКТЫ

ИНЖЕНЕРНАЯ ИНФРАСТРУКТУРА

	ДАМБЫ
--	-------

СООРУЖЕНИЯ И ОБЪЕКТЫ ЭНЕРГОСНАБЖЕНИЯ

	ЛИНИИ ЭЛЕКТРОПЕРЕДАЧ
--	----------------------


КОММУНАЛЬНЫЕ ОБЪЕКТЫ

СУЩЕСТВУЮЩИЕ	ПРОЕКТНОЕ ПРЕДЛОЖЕНИЕ	
		КЛАДБИЩЕ
		ПОЛИГОН ТВЕРДЫХ БЫТОВЫХ ОТХОДОВ

* НА ТЕРРИТОРИИ КОММЕРЧЕСКОЙ ЗОНЫ ПРОМЫШЛЕННЫХ ПАРКОВ МОГУТ РАЗМЕЩАТЬСЯ СОПУТСТВУЮЩИЕ ПРОИЗВОДСТВА А ТАКЖЕ ИНОГО РОДА ПРЕДПРИЯТИЯ, ДЕЯТЕЛЬНОСТЬ КОТОРЫХ СОВМЕСТИМА С УСЛОВИЯМИ РАЗМЕЩЕНИЯ В САНИТАРНО-ЗАЩИТНОЙ ЗОНЕ ПРОИЗВОДСТВЕННОЙ ЗОНЫ ПРОМЫШЛЕННОГО ПАРКА


** ЭТАПЫ ОСВОЕНИЯ ПЛОЩАДОК ПРОМЫШЛЕННЫХ ПАРКОВ НЕ ПРИВЯЗАНЫ К ОЧЕРЕДЯМ РЕАЛИЗАЦИИ ГЕНПЛАНА, И НЕ ОПРЕДЕЛЕНЫ ВО ВРЕМЕНИ – ПОСЛЕДУЮЩИЙ ЭТАП ОСВОЕНИЯ ОТКРЫВАЕТСЯ ТОГДА, КОГДА ПРЕДЫДУЩИЙ ЭТАП РЕАЛИЗОВАЛСЯ В ПОЛНОЙ МЕРЕ, НЕЗАВИСИМО ОТ ТОГО, СКОЛЬКО ЭТО ЗАНЯЛО ВРЕМЕНИ.

**Карта размещения рекламных конструкций с наложением на карту функциональных зон
документа территориального планирования (генерального плана) Уссурийского городского округа**

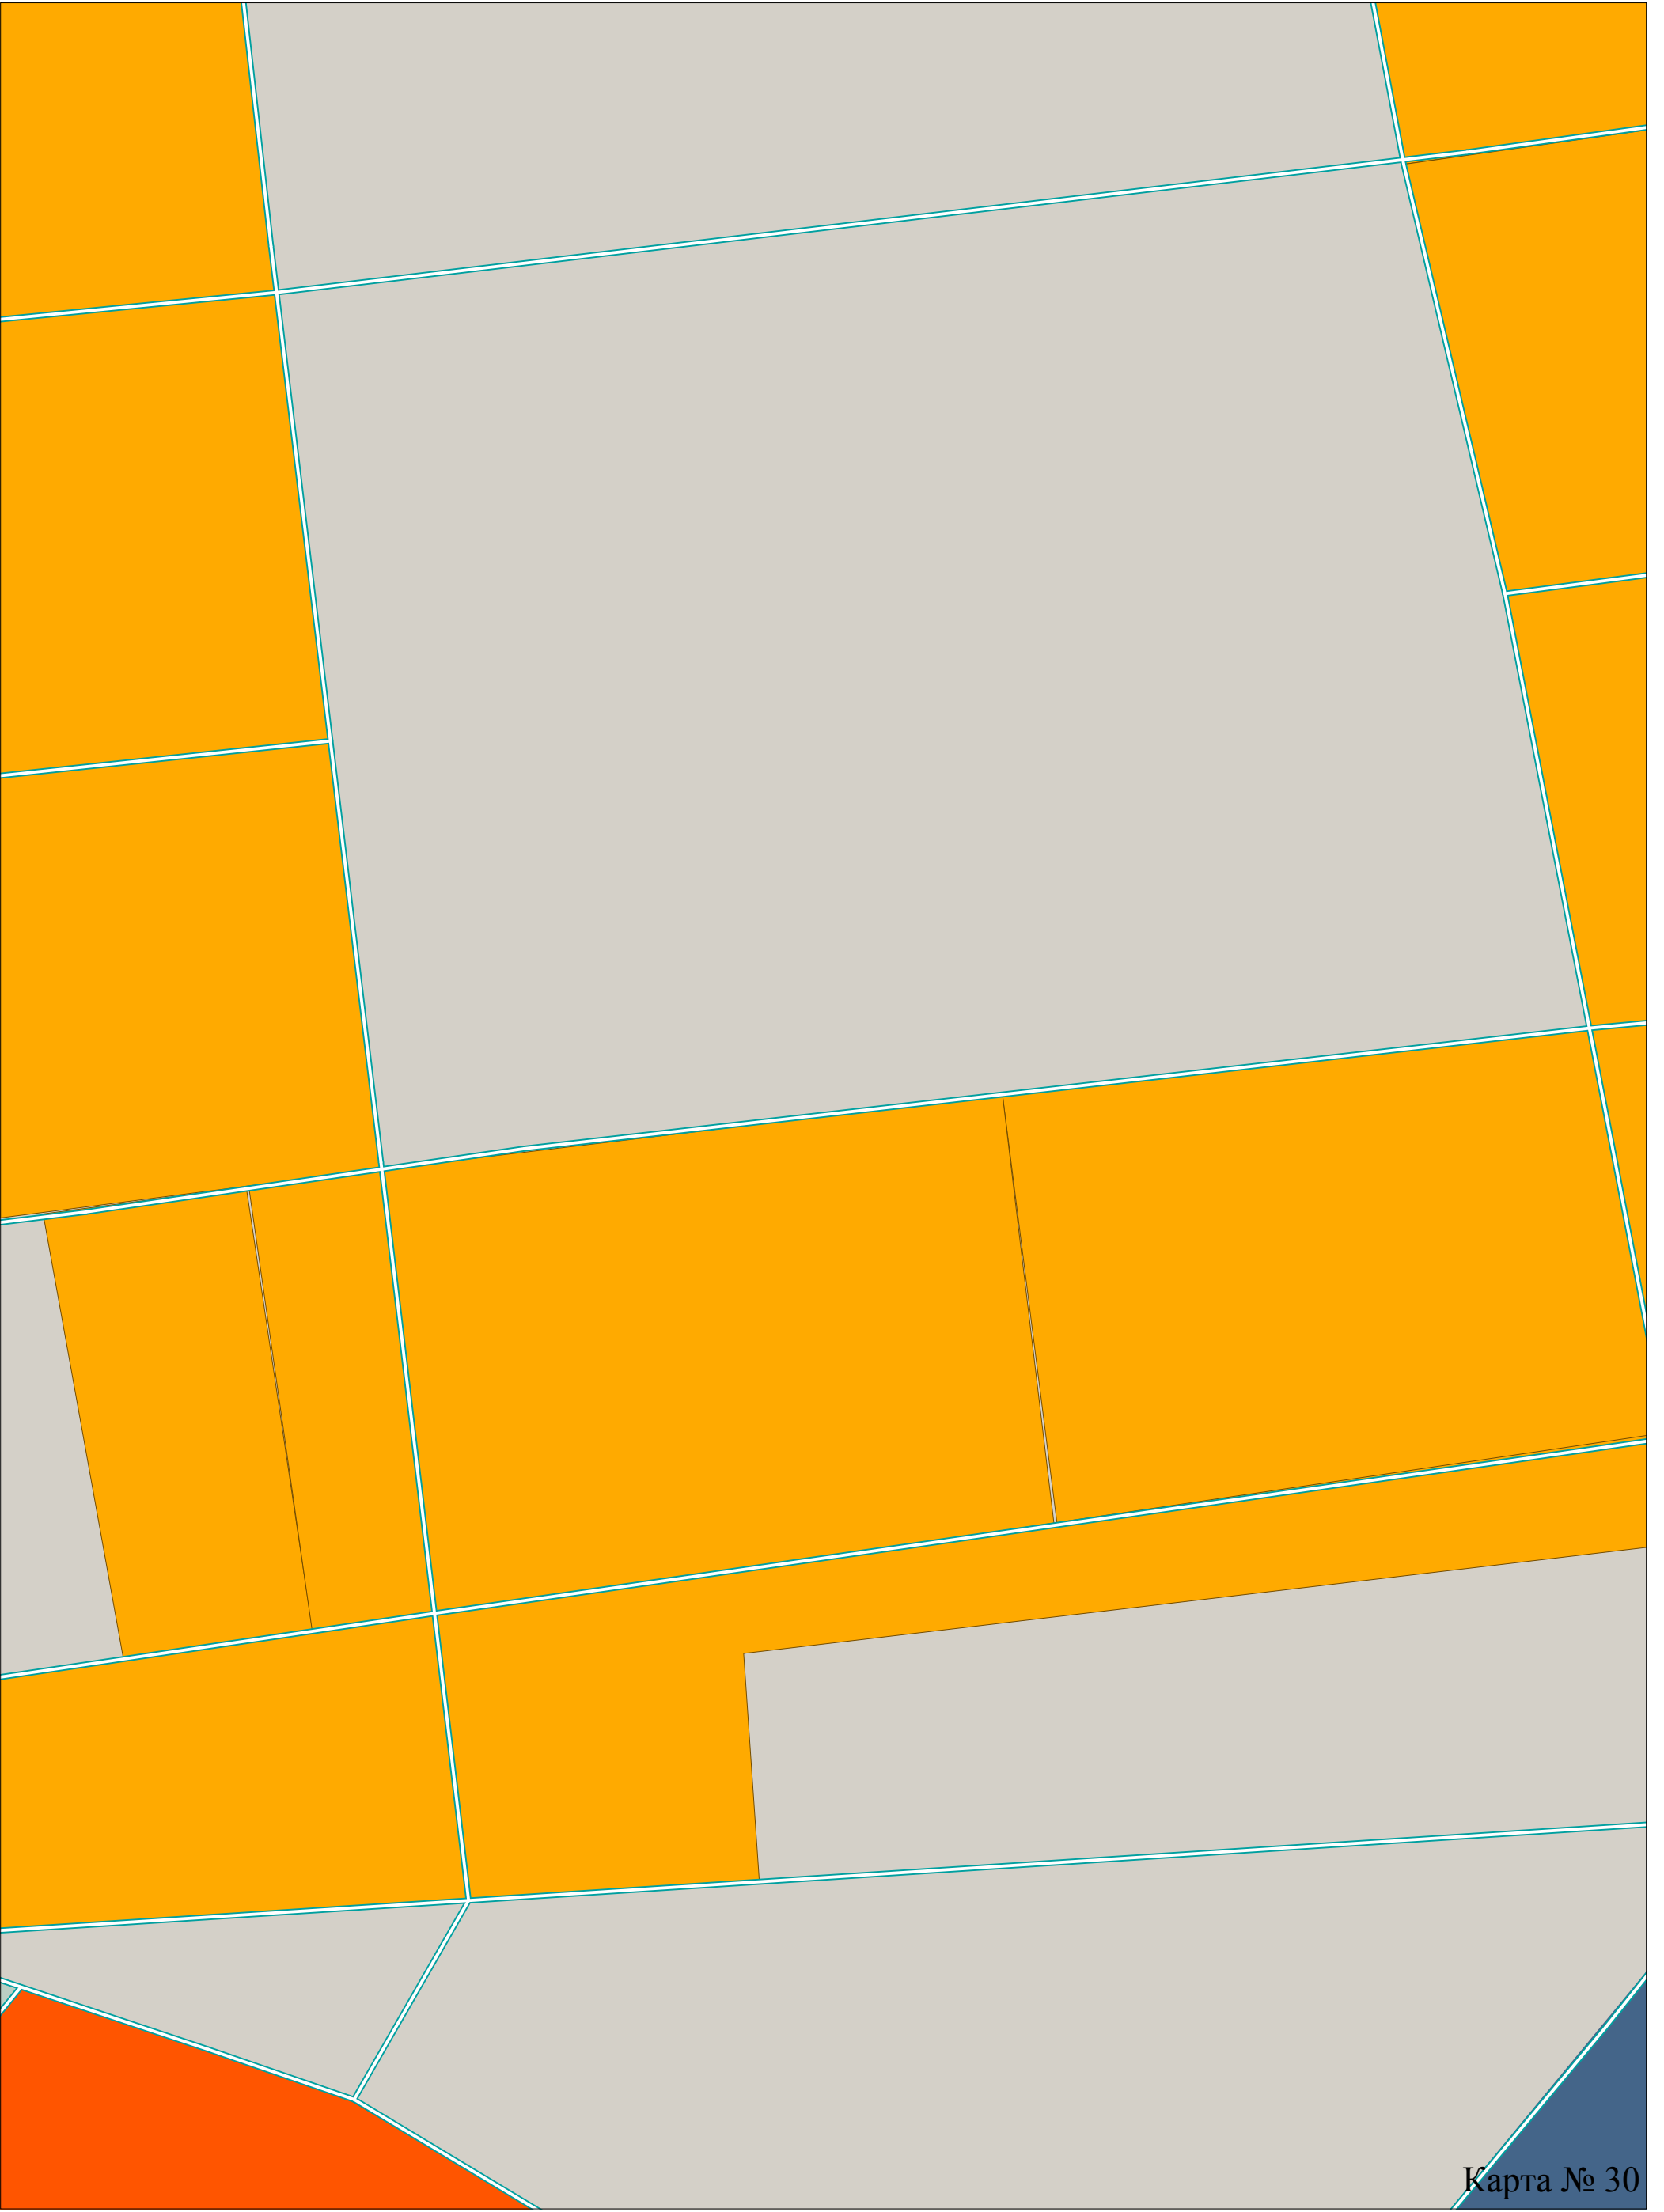


Карта № 30

Карта размещения рекламных конструкций с наложением на карту функциональных зон
документа территориального планирования (генерального плана) Уссурийского городского округа

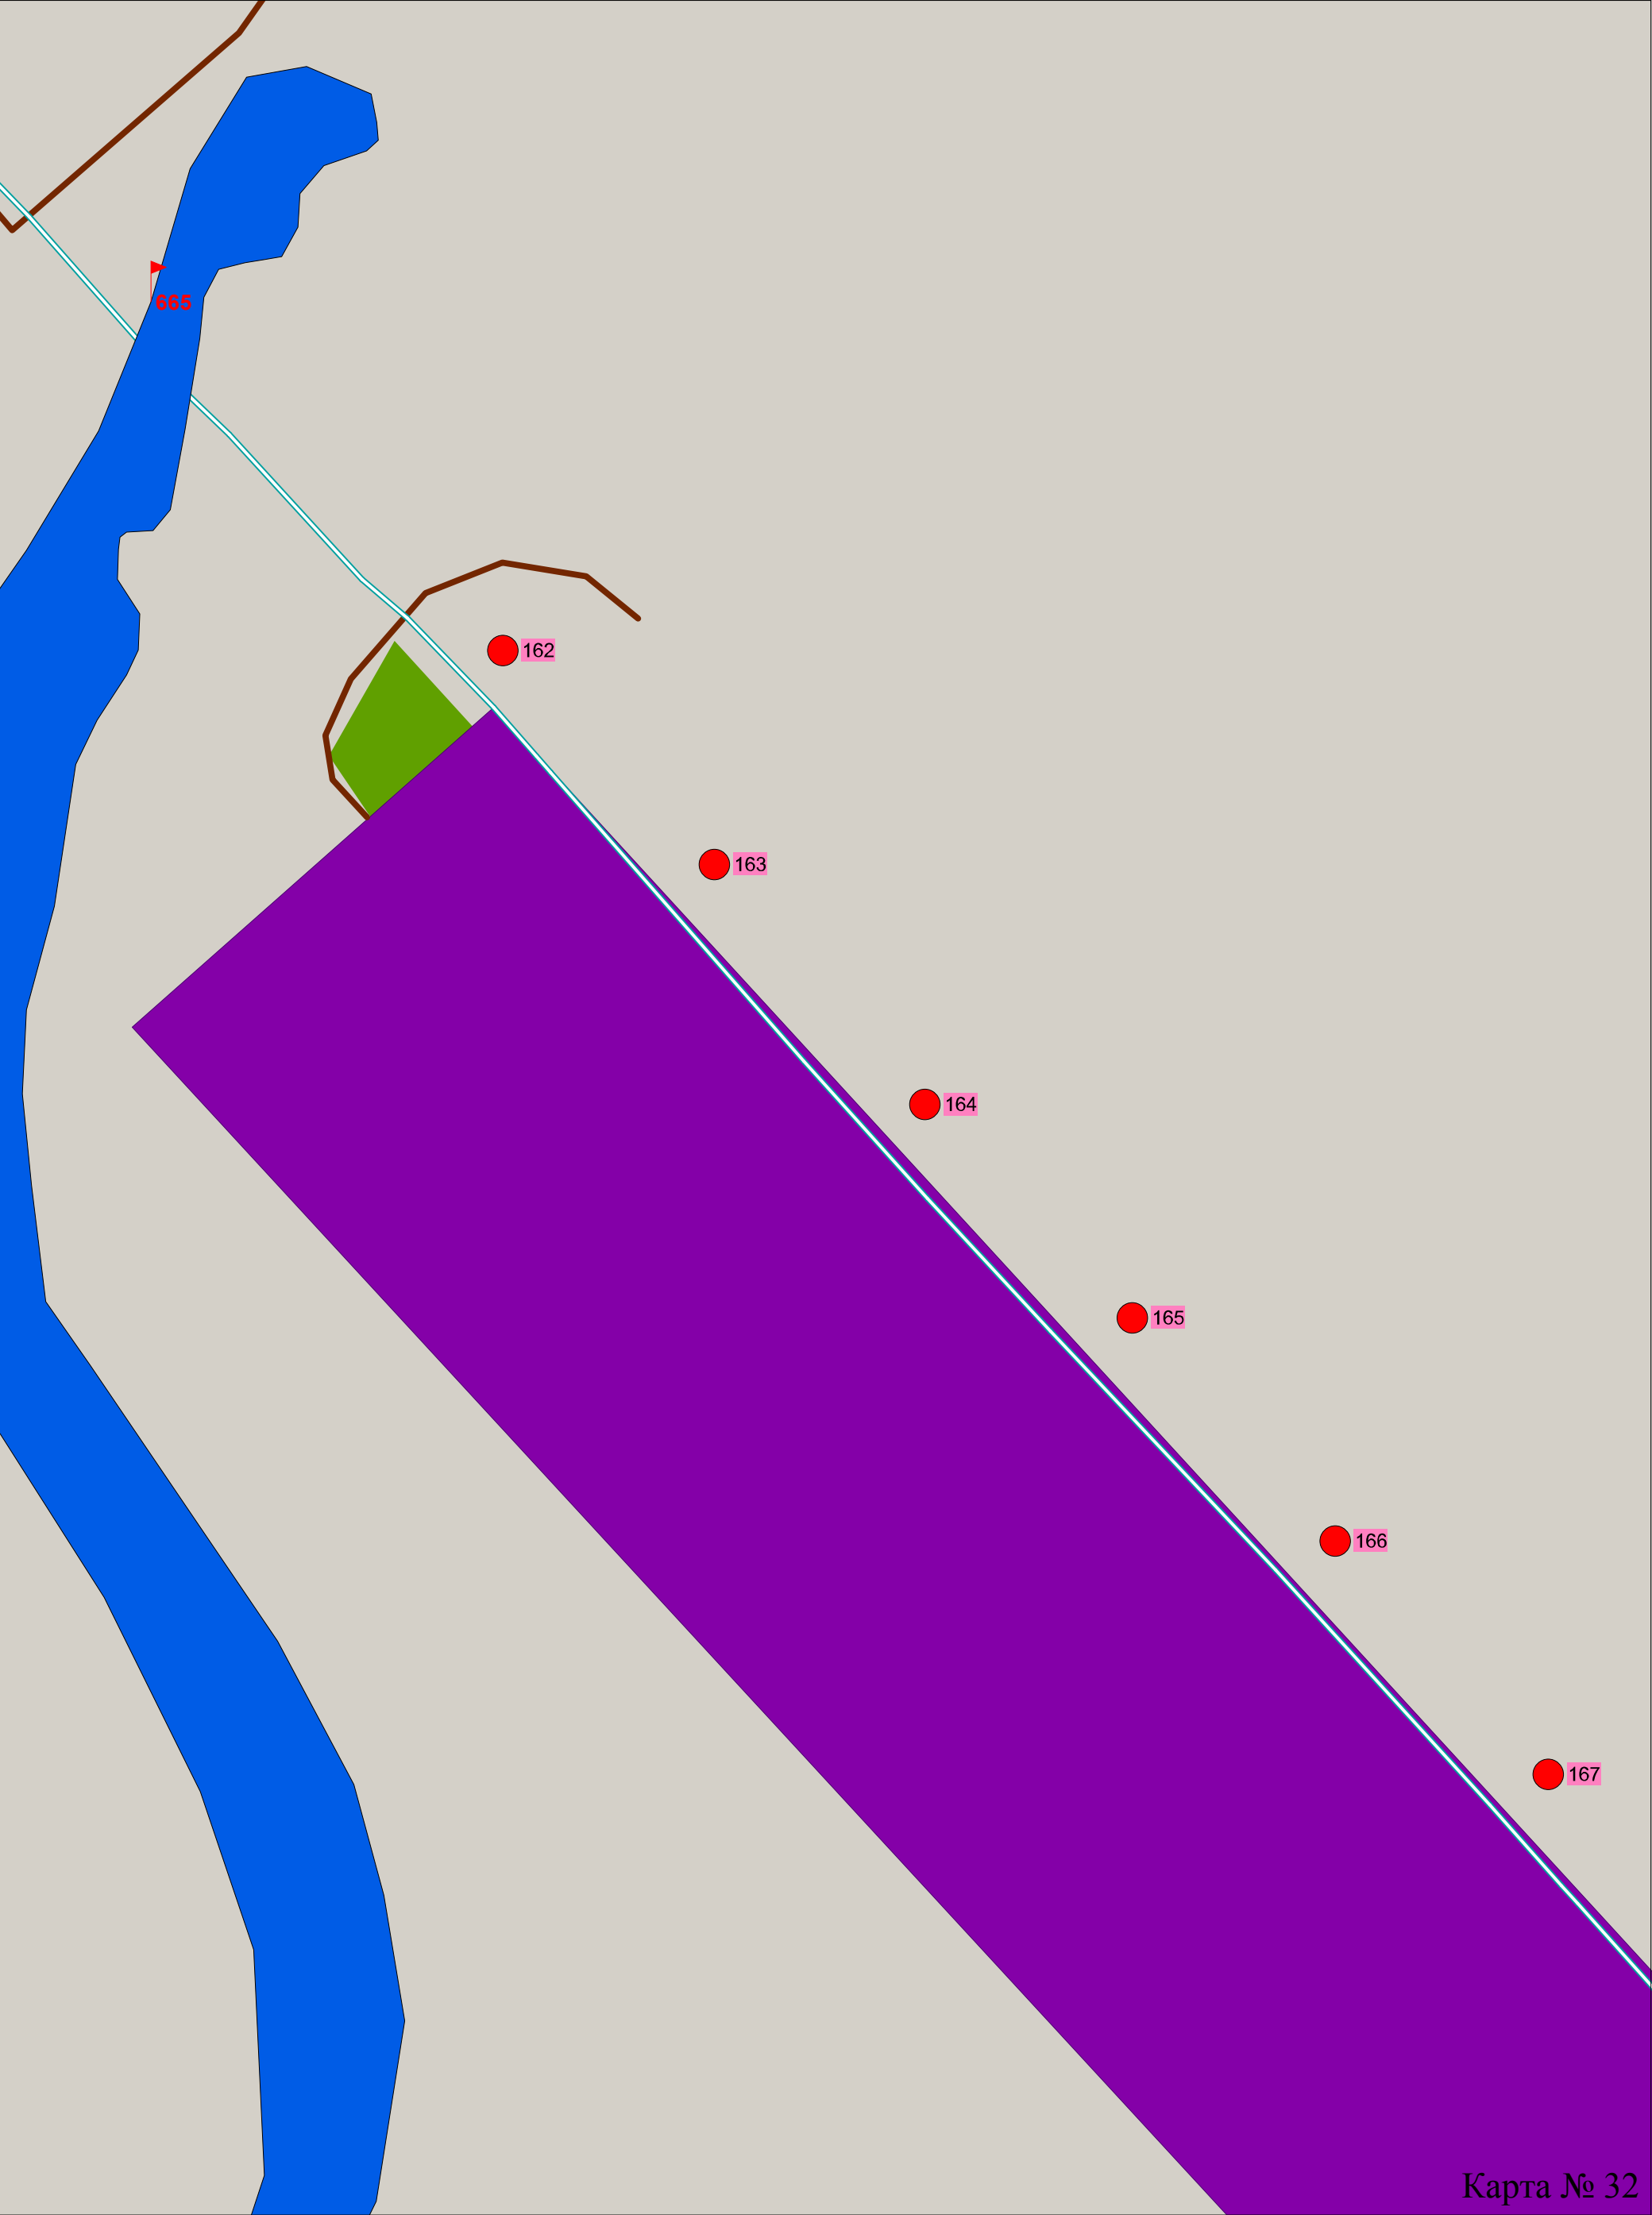


Карта № 32

Карта размещения рекламных конструкций с наложением на карту функциональных зон
документа территориального планирования (генерального плана) Уссурийского городского округа

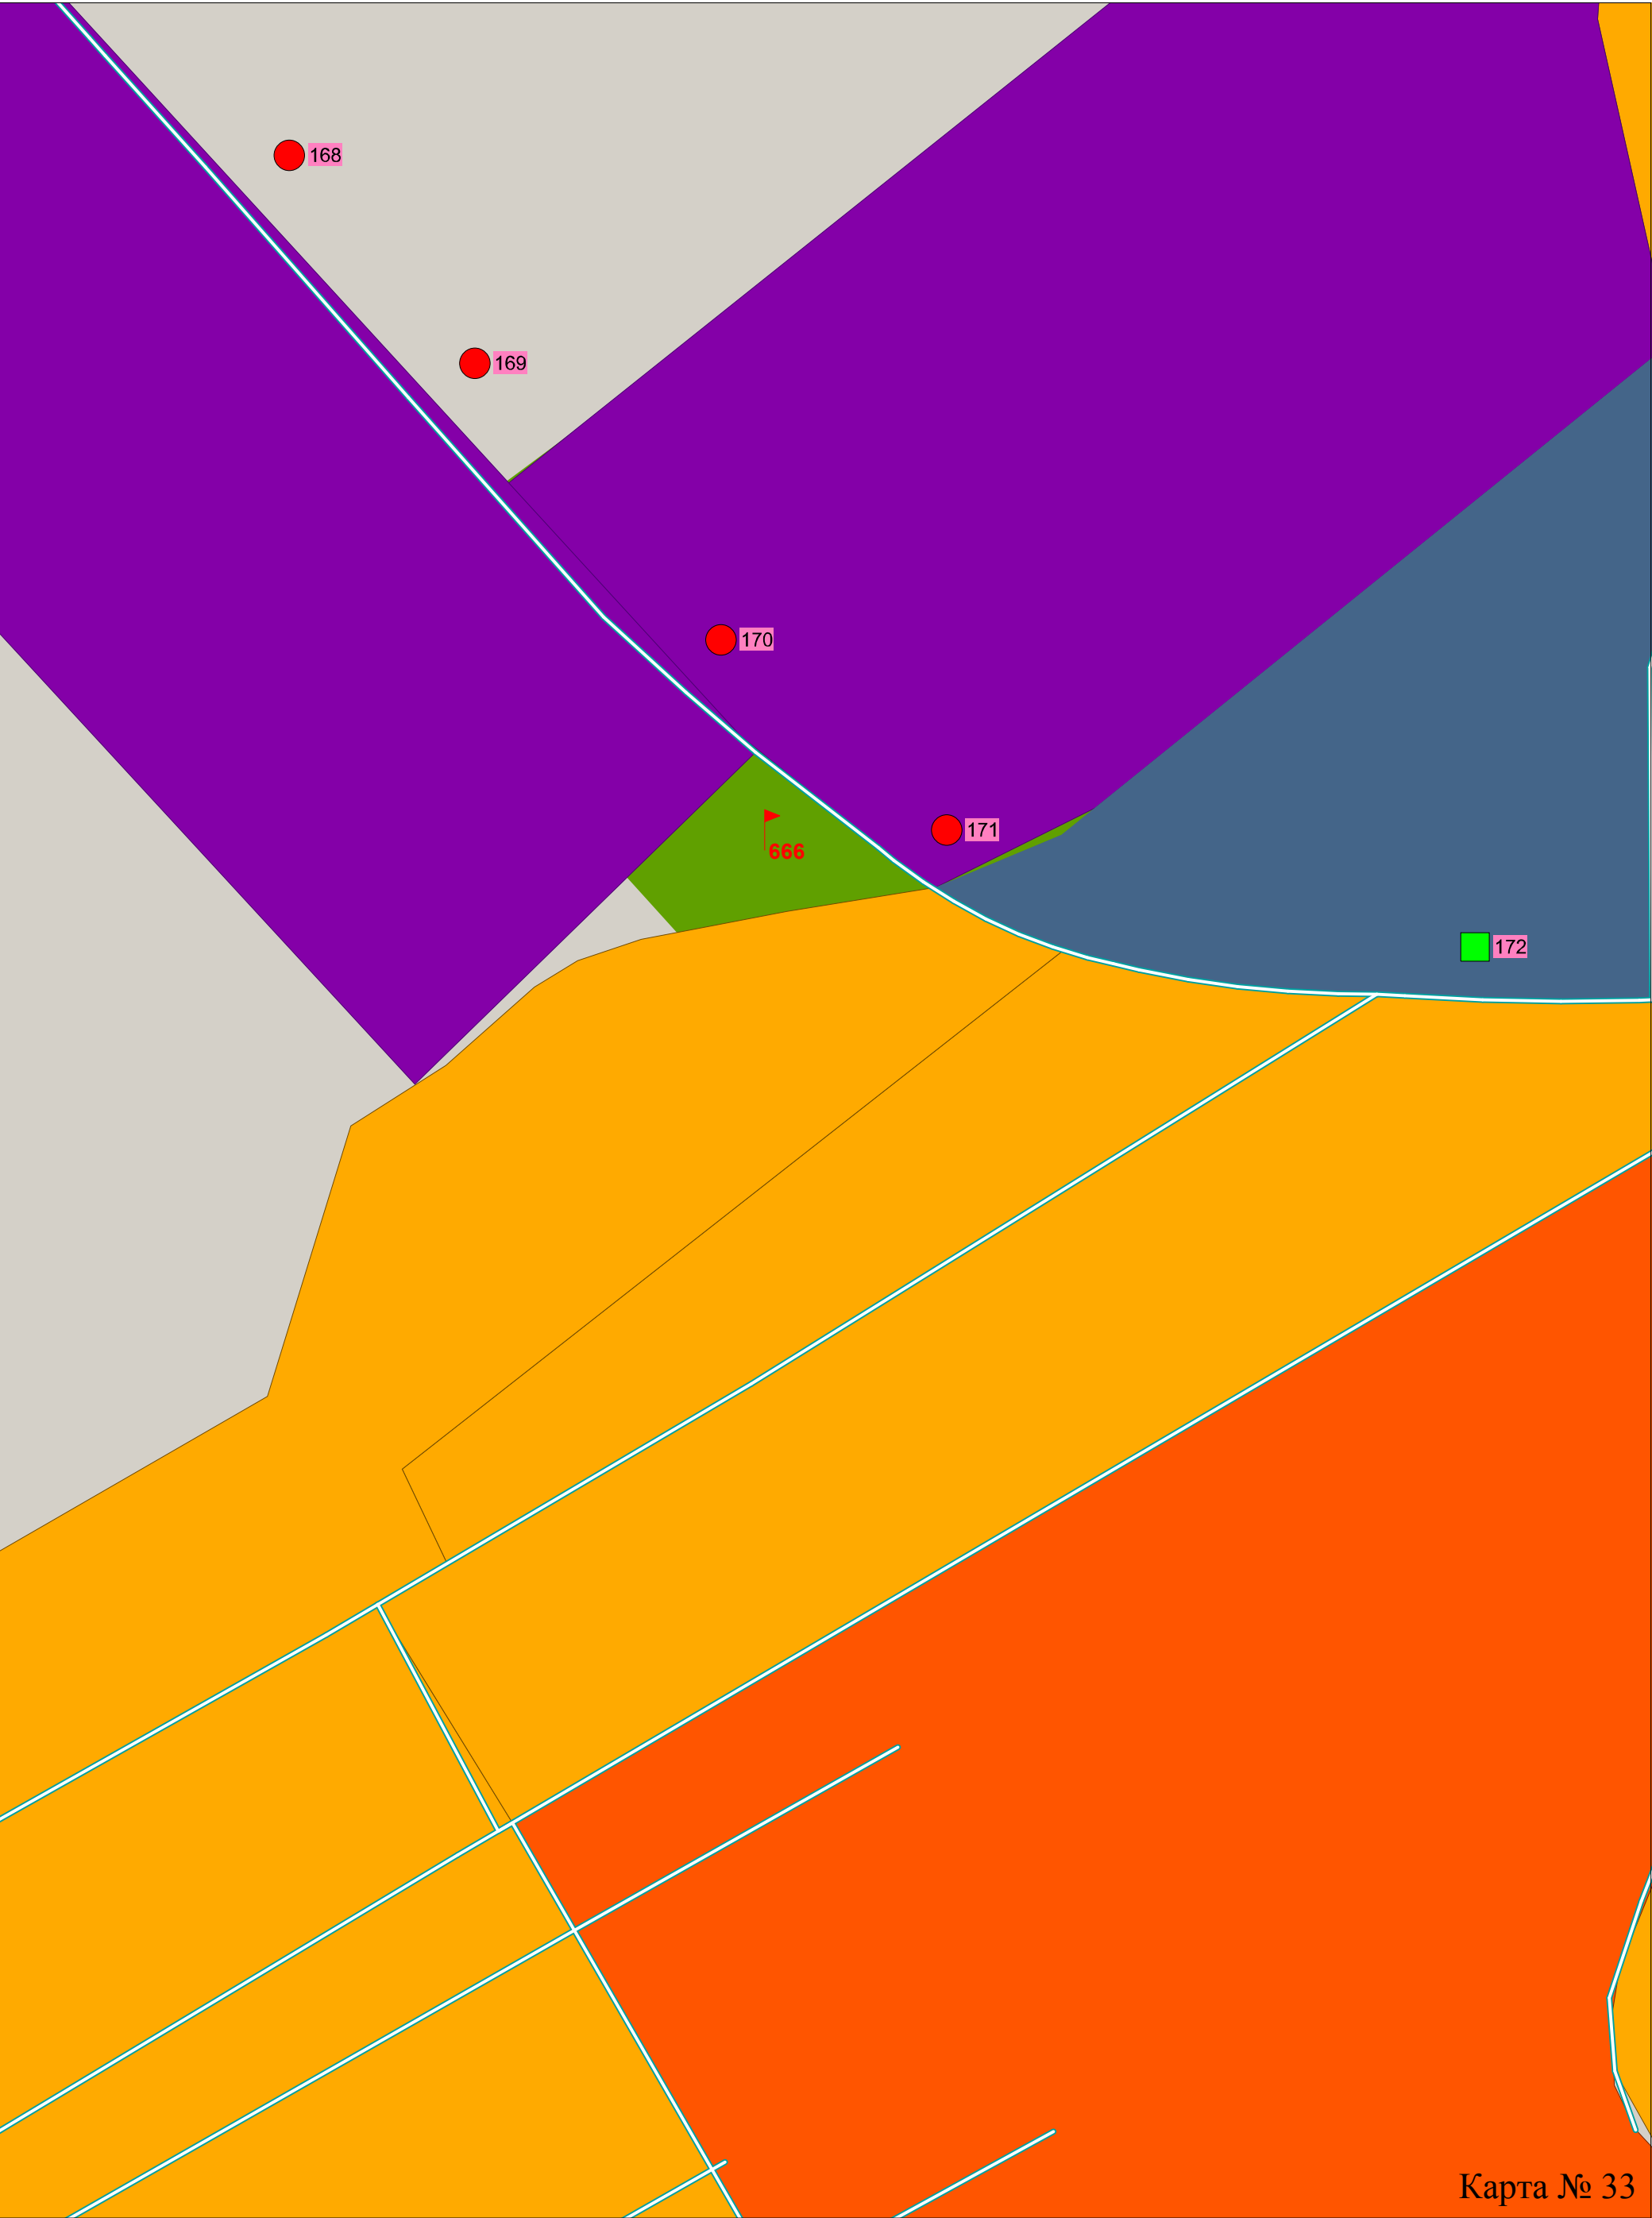


Карта № 33

Карта размещения рекламных конструкций с наложением на карту функциональных зон
документа территориального планирования (генерального плана) Уссурийского городского округа

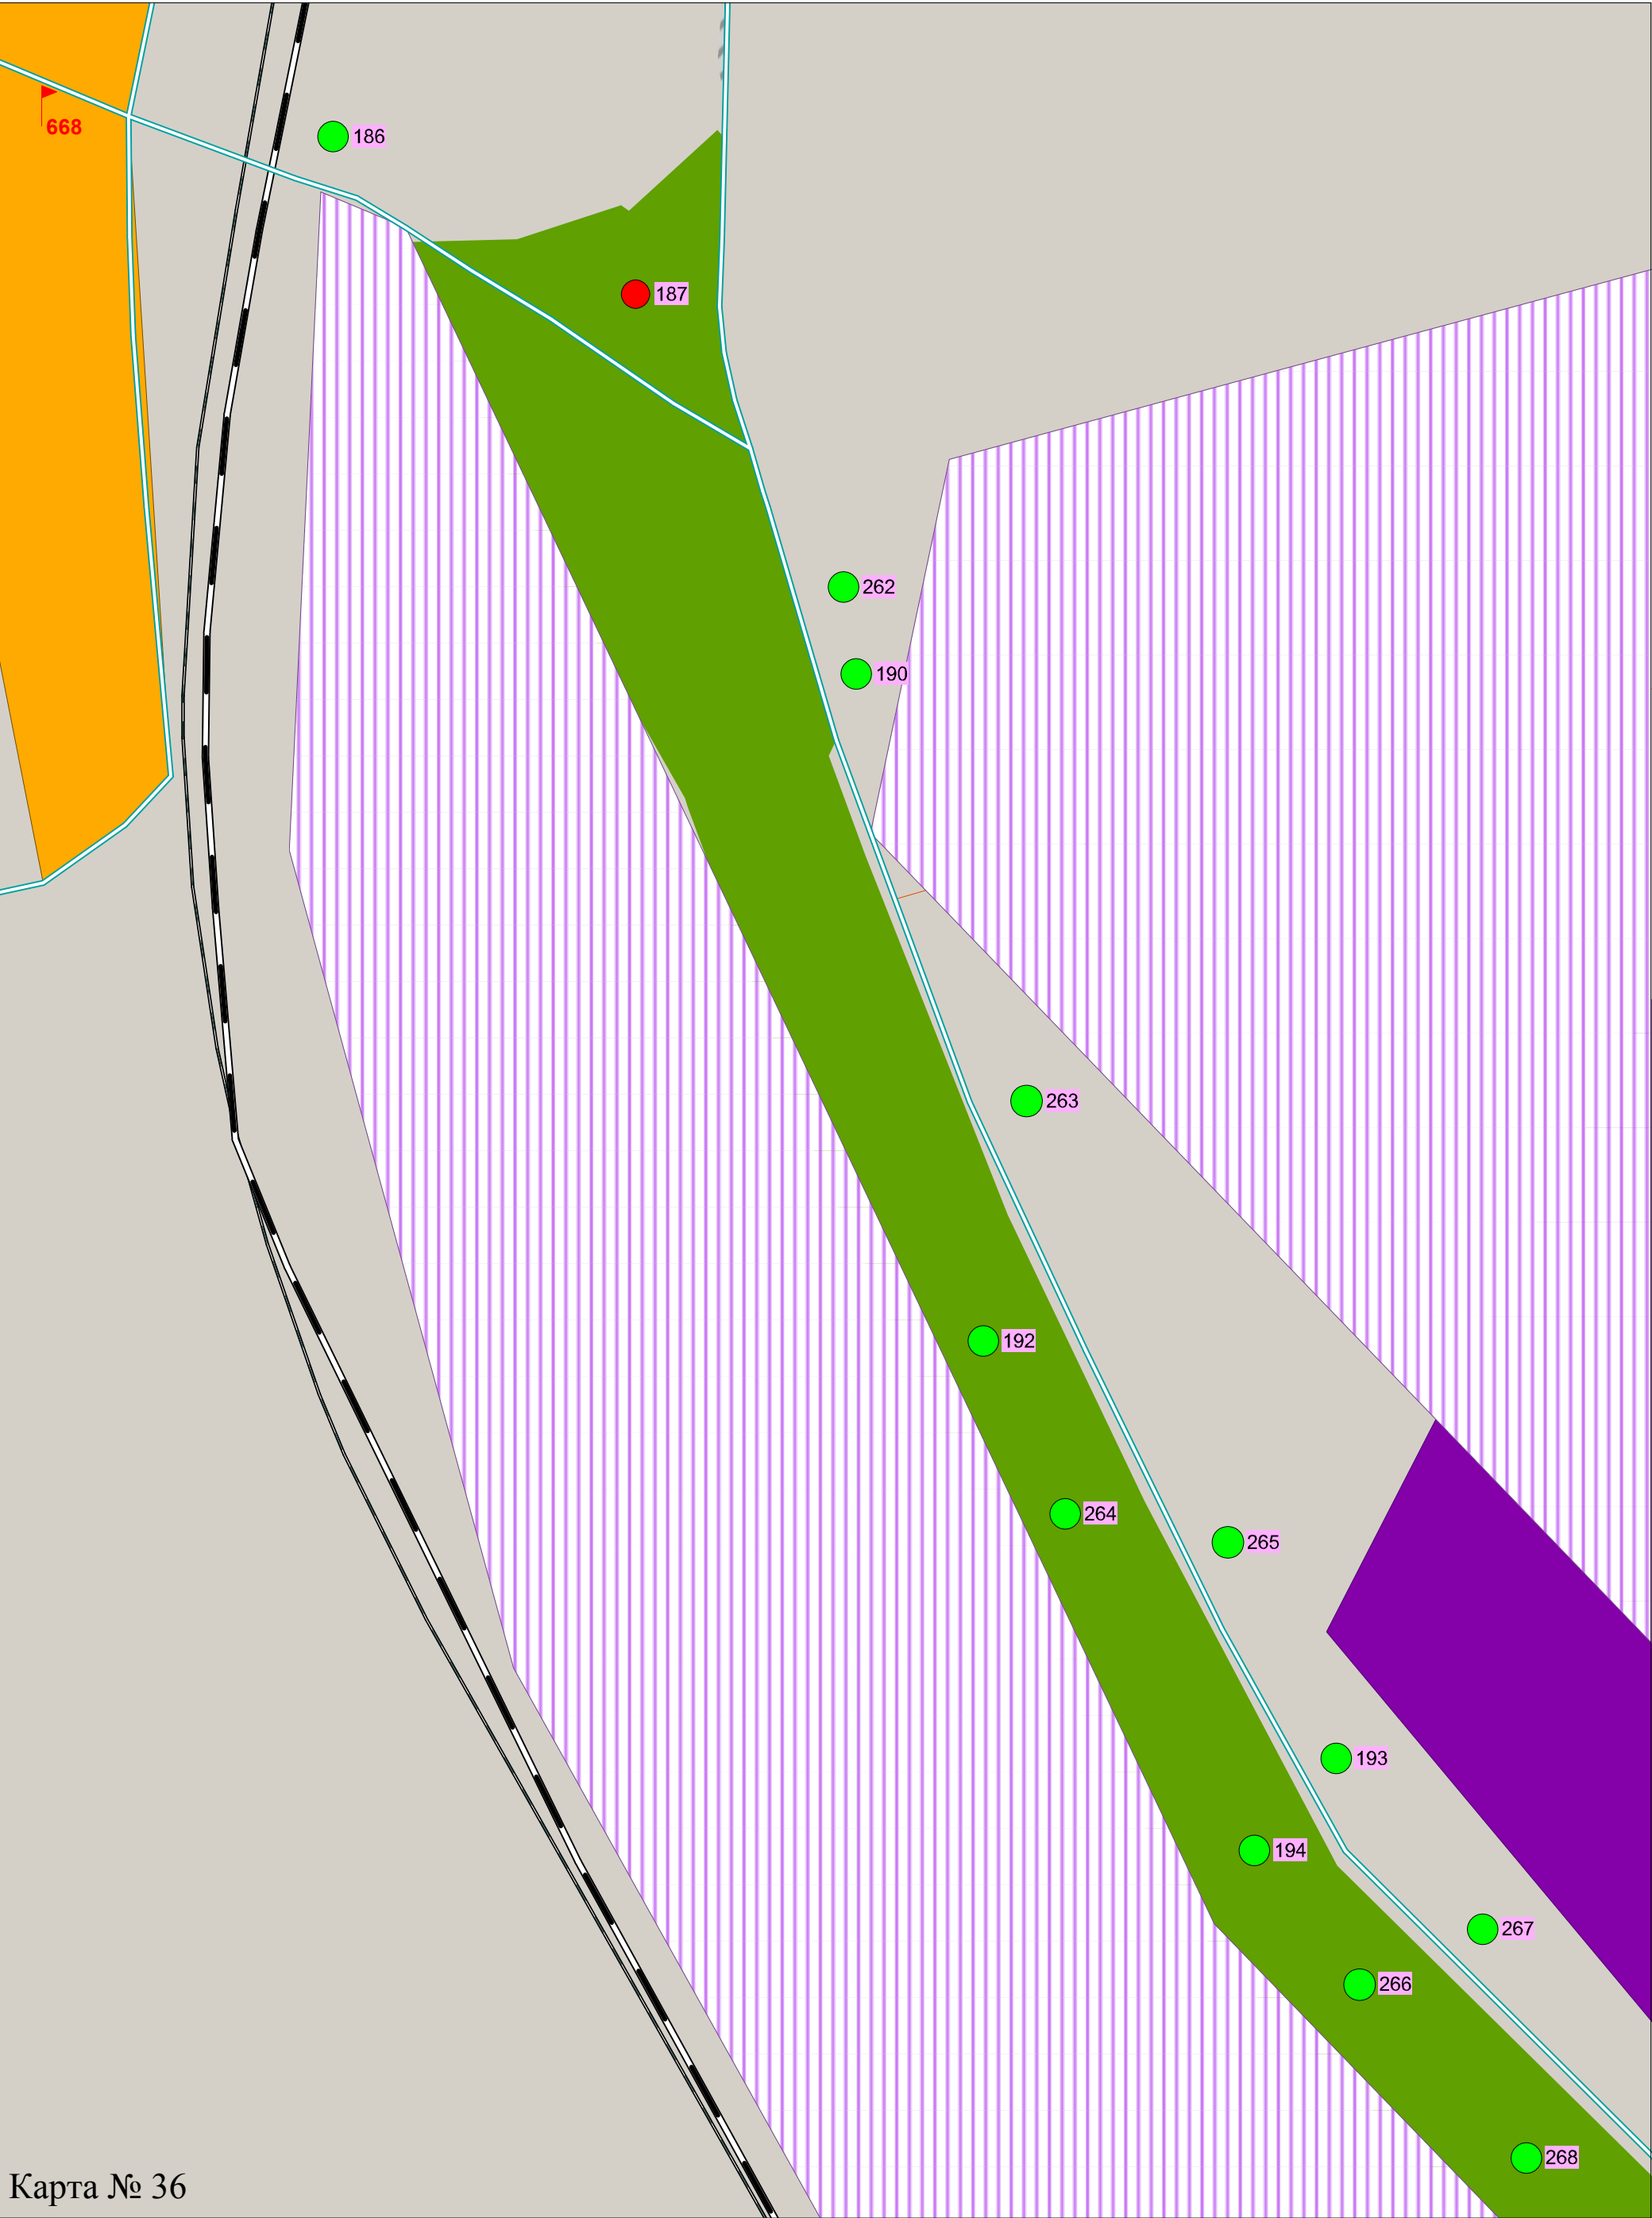


Карта № 36

**Карта размещения рекламных конструкций с наложением на карту функциональных зон
документа территориального планирования (генерального плана) Уссурийского городского округа**

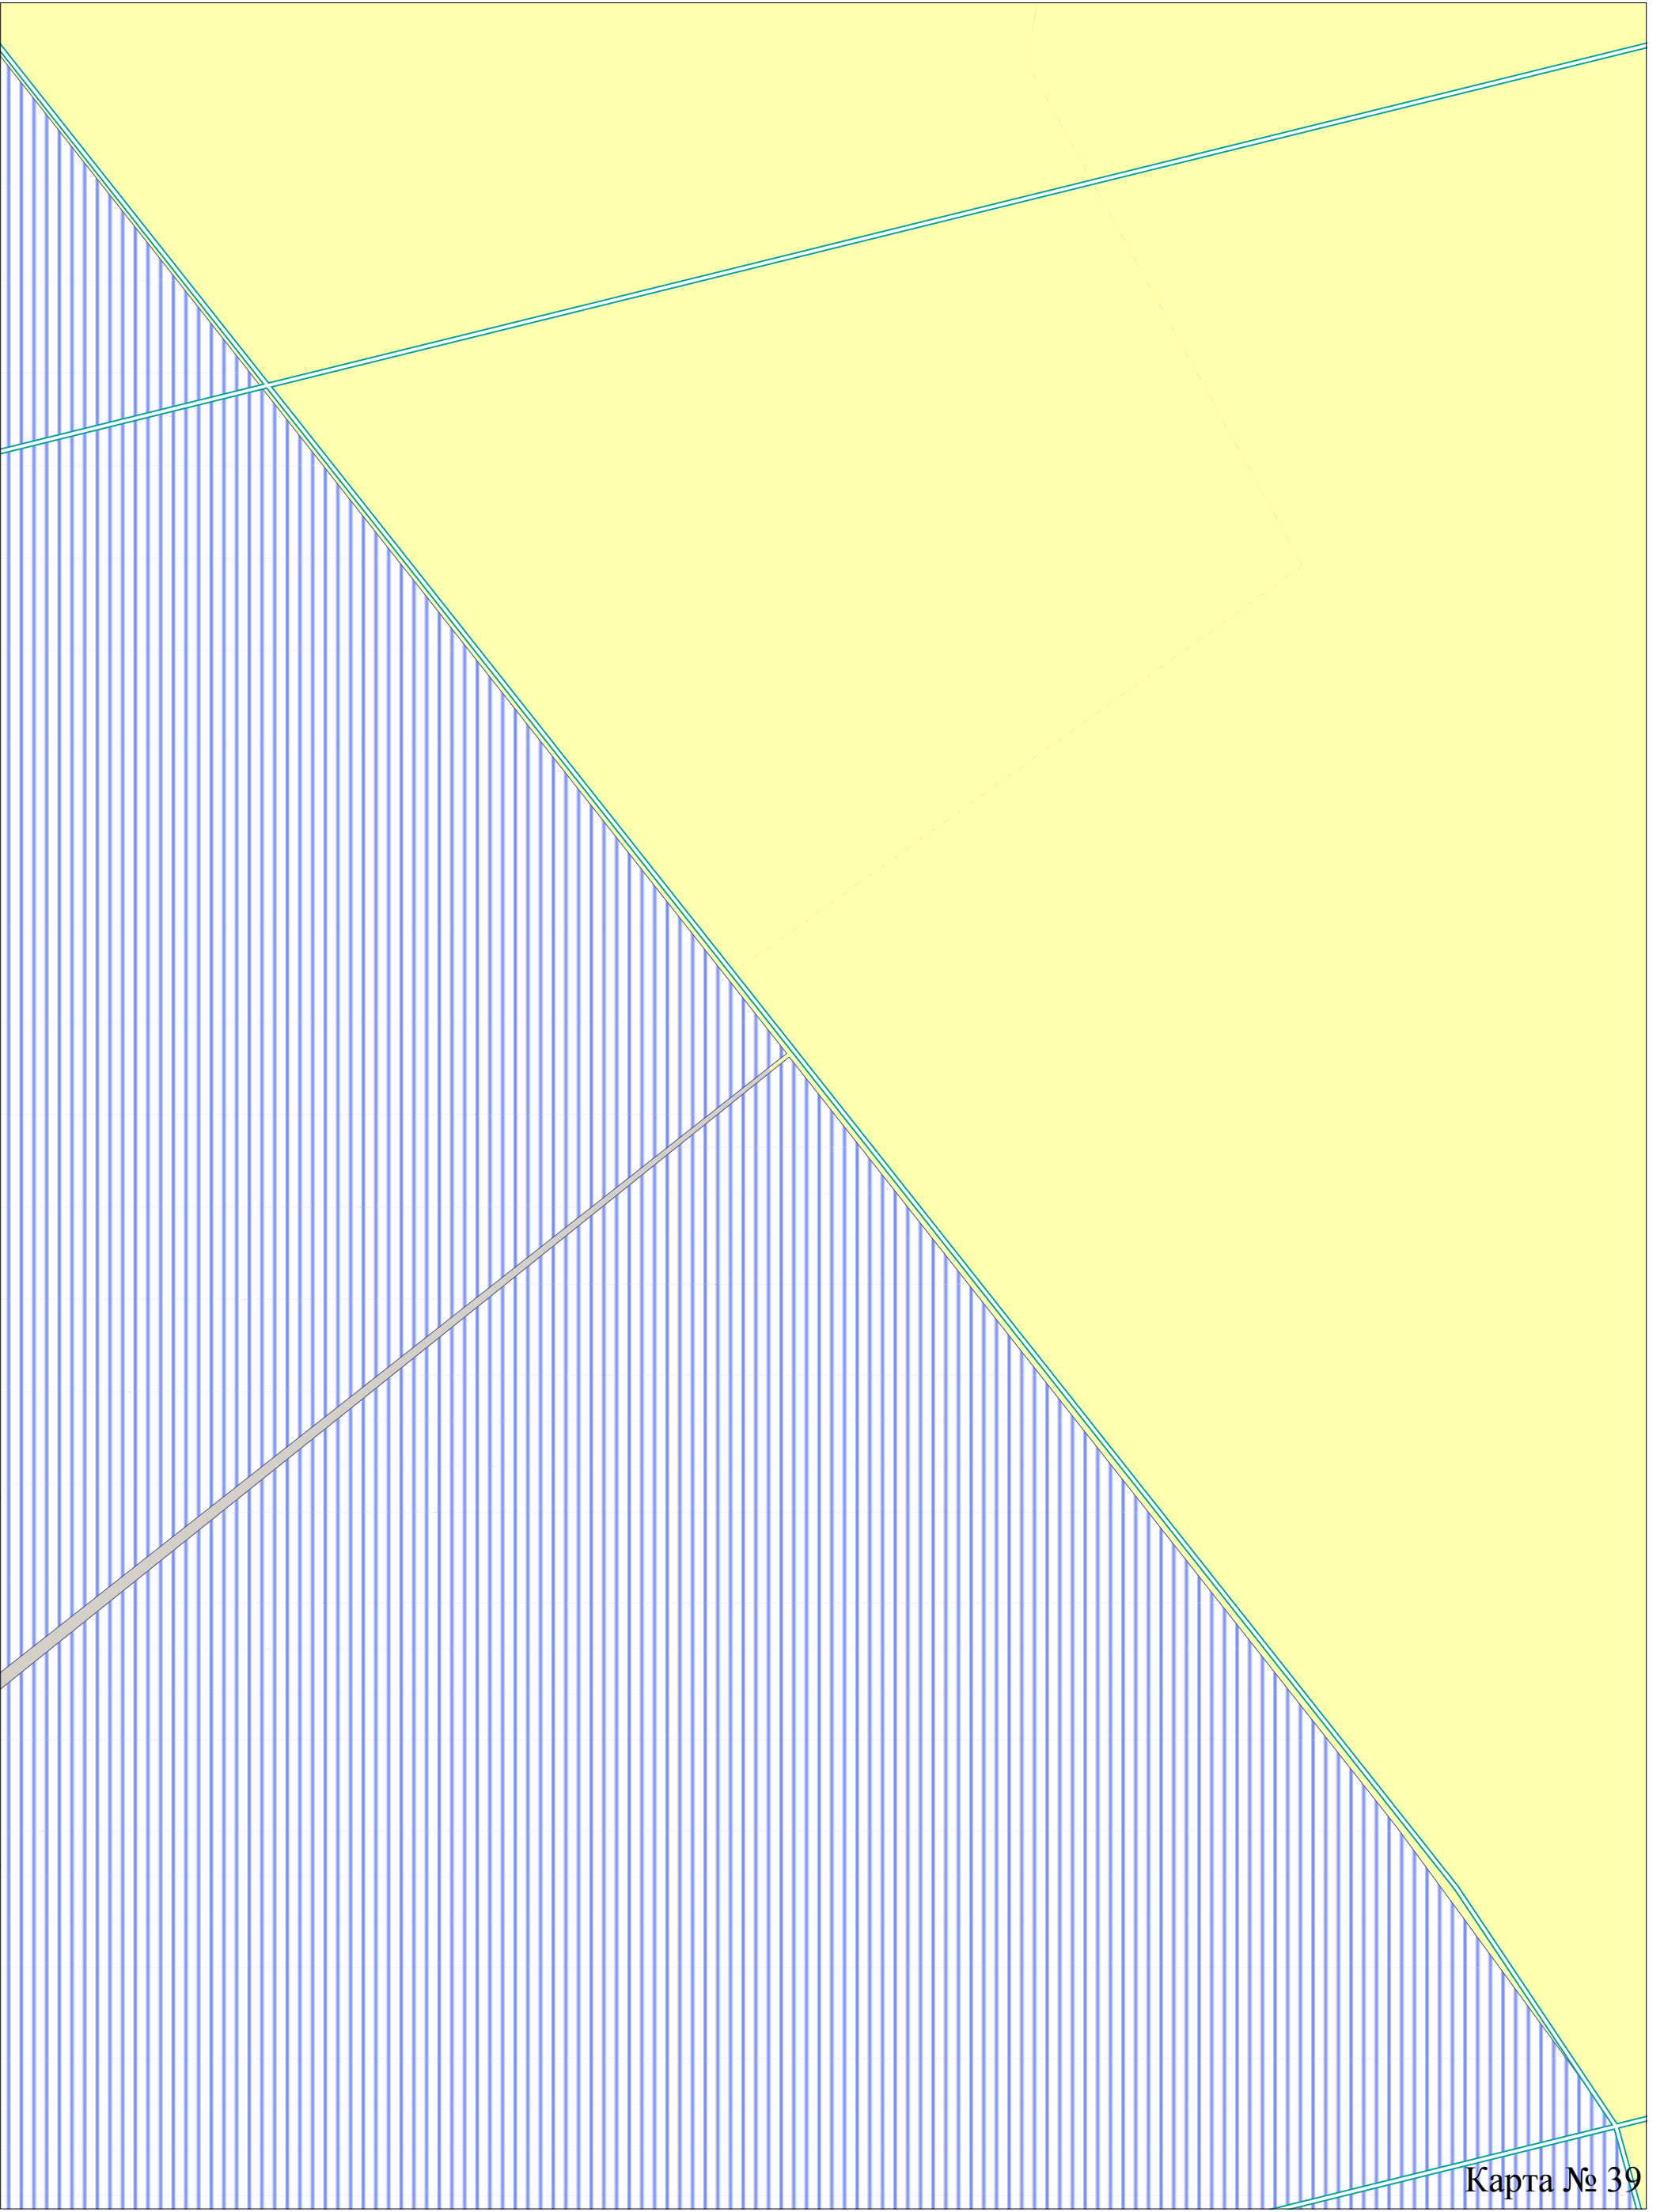


Карта № 39


Карта размещения рекламных конструкций с наложением на карту функциональных зон
документа территориального планирования (генерального плана) Уссурийского городского округа

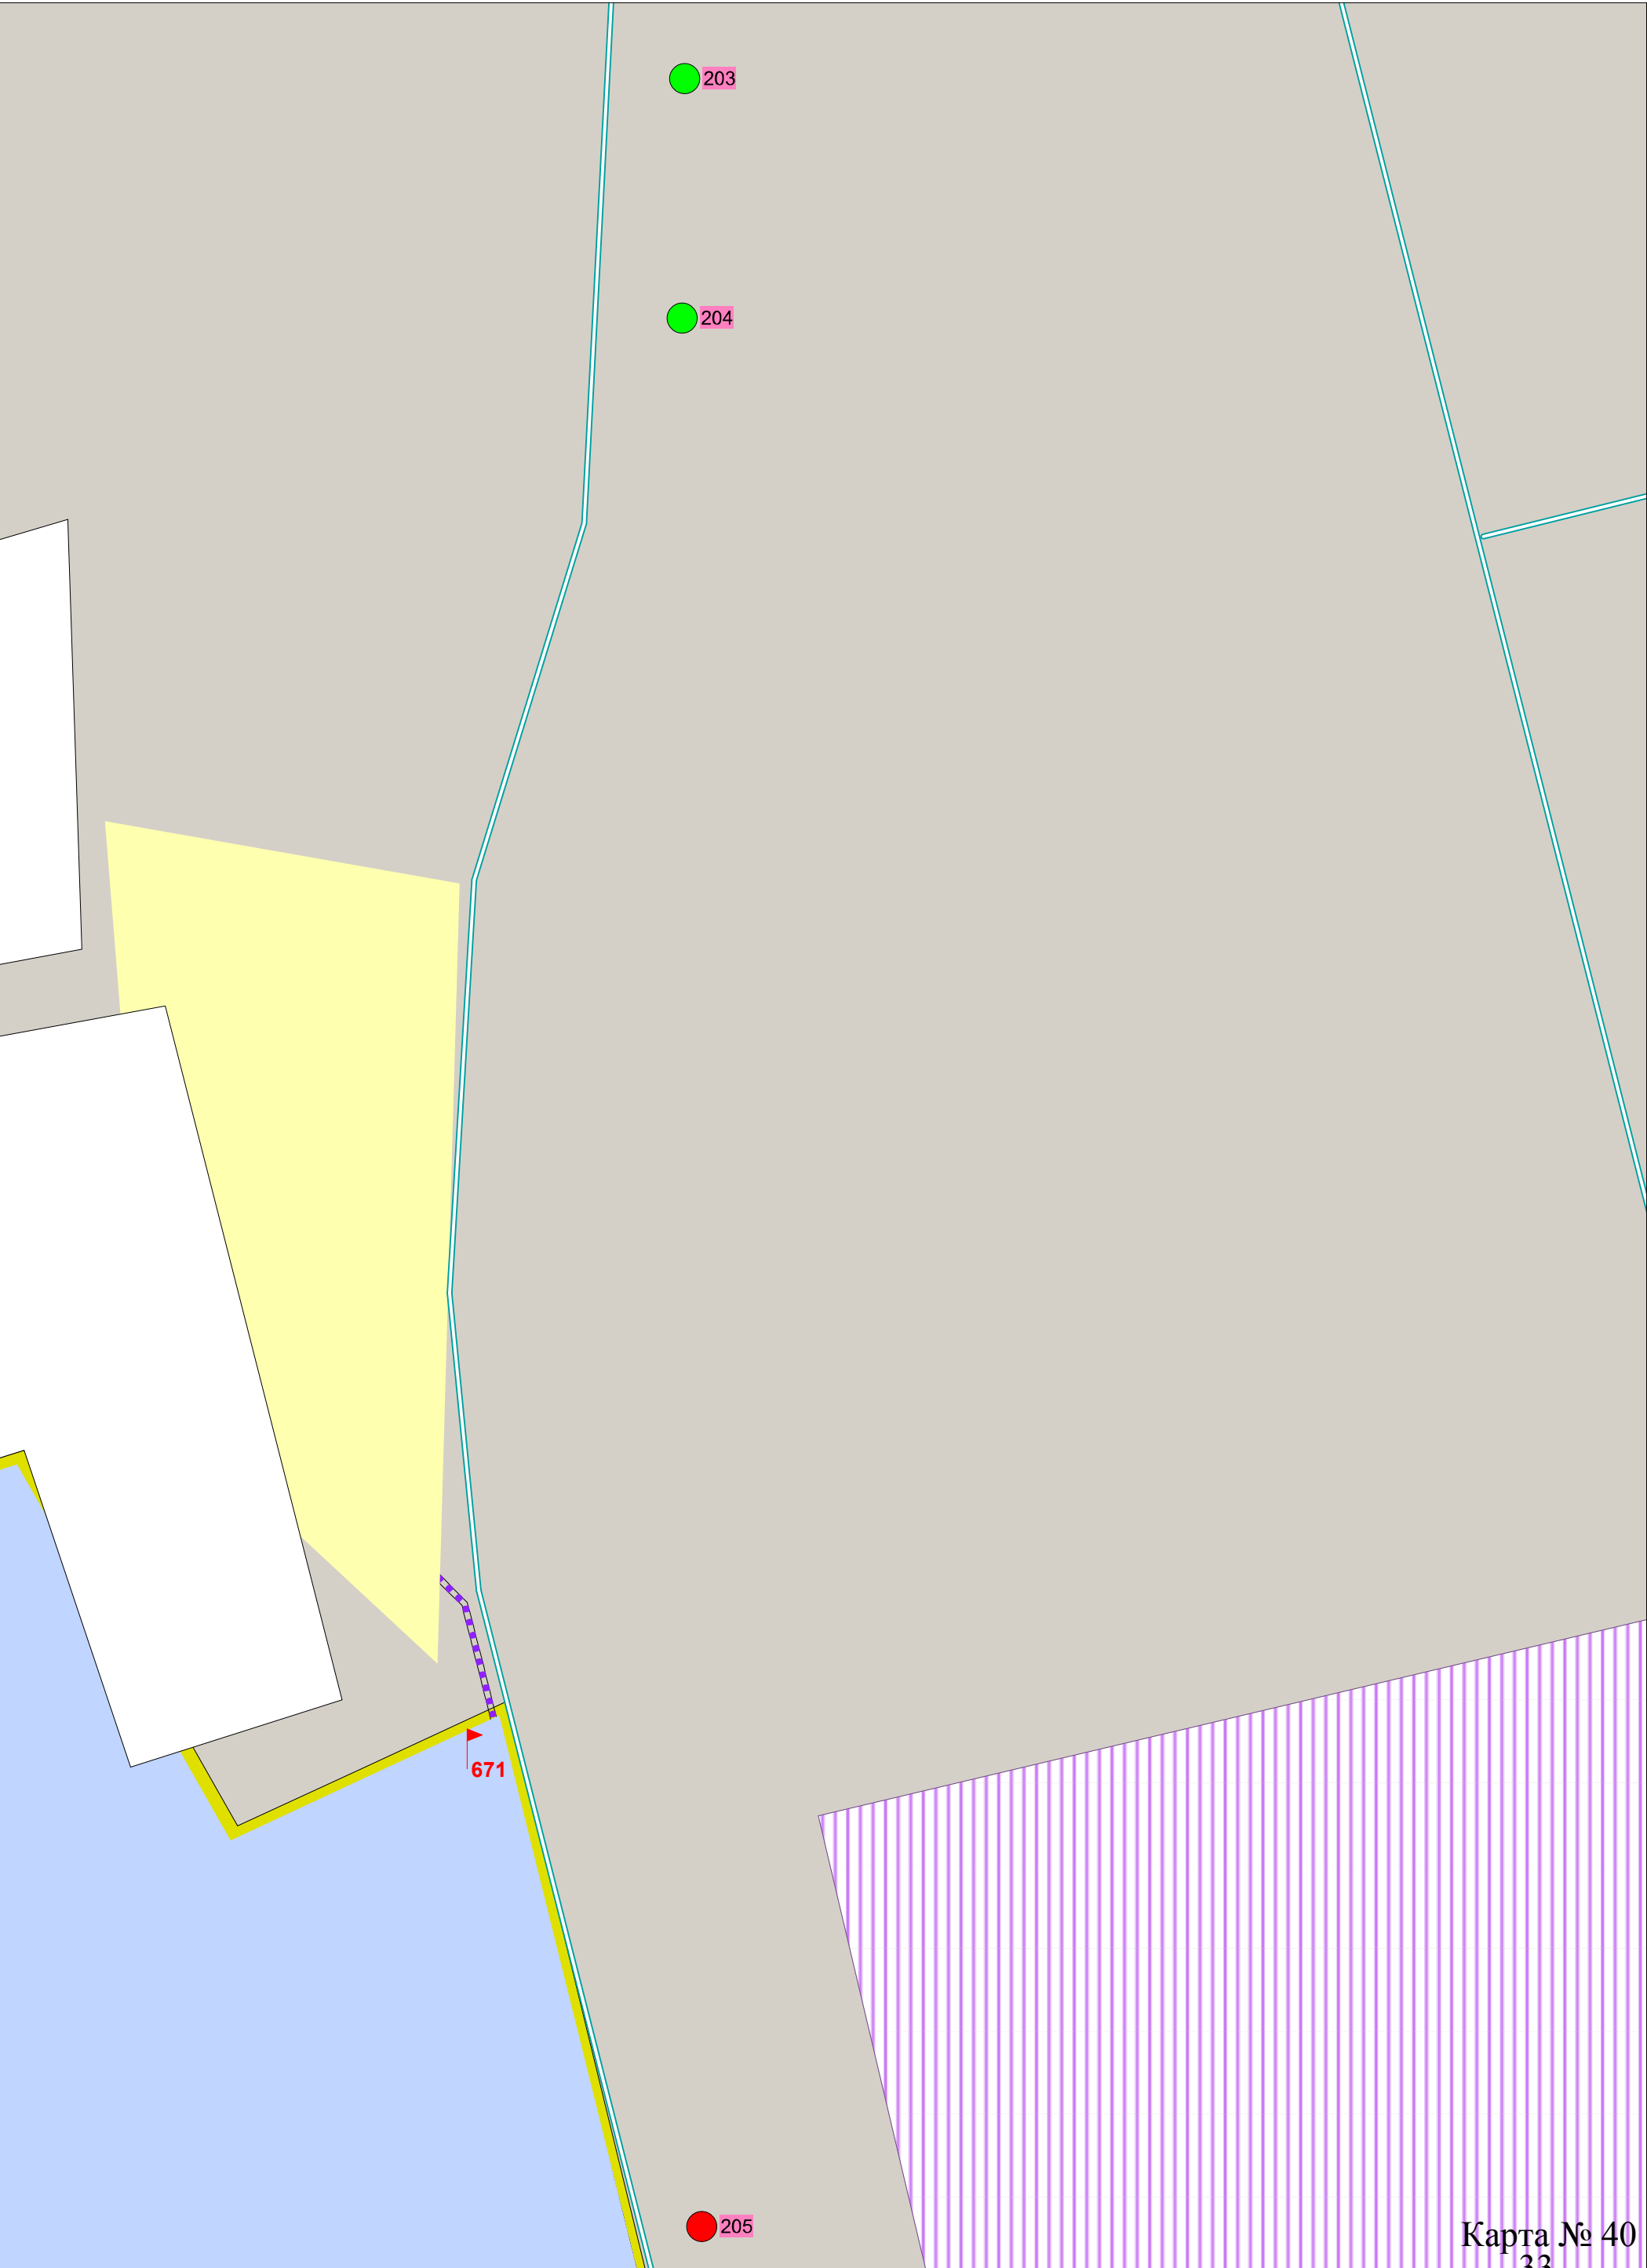

Карта размещения рекламных конструкций с наложением на карту функциональных зон
документа территориального планирования (генерального плана) Уссурийского городского округа

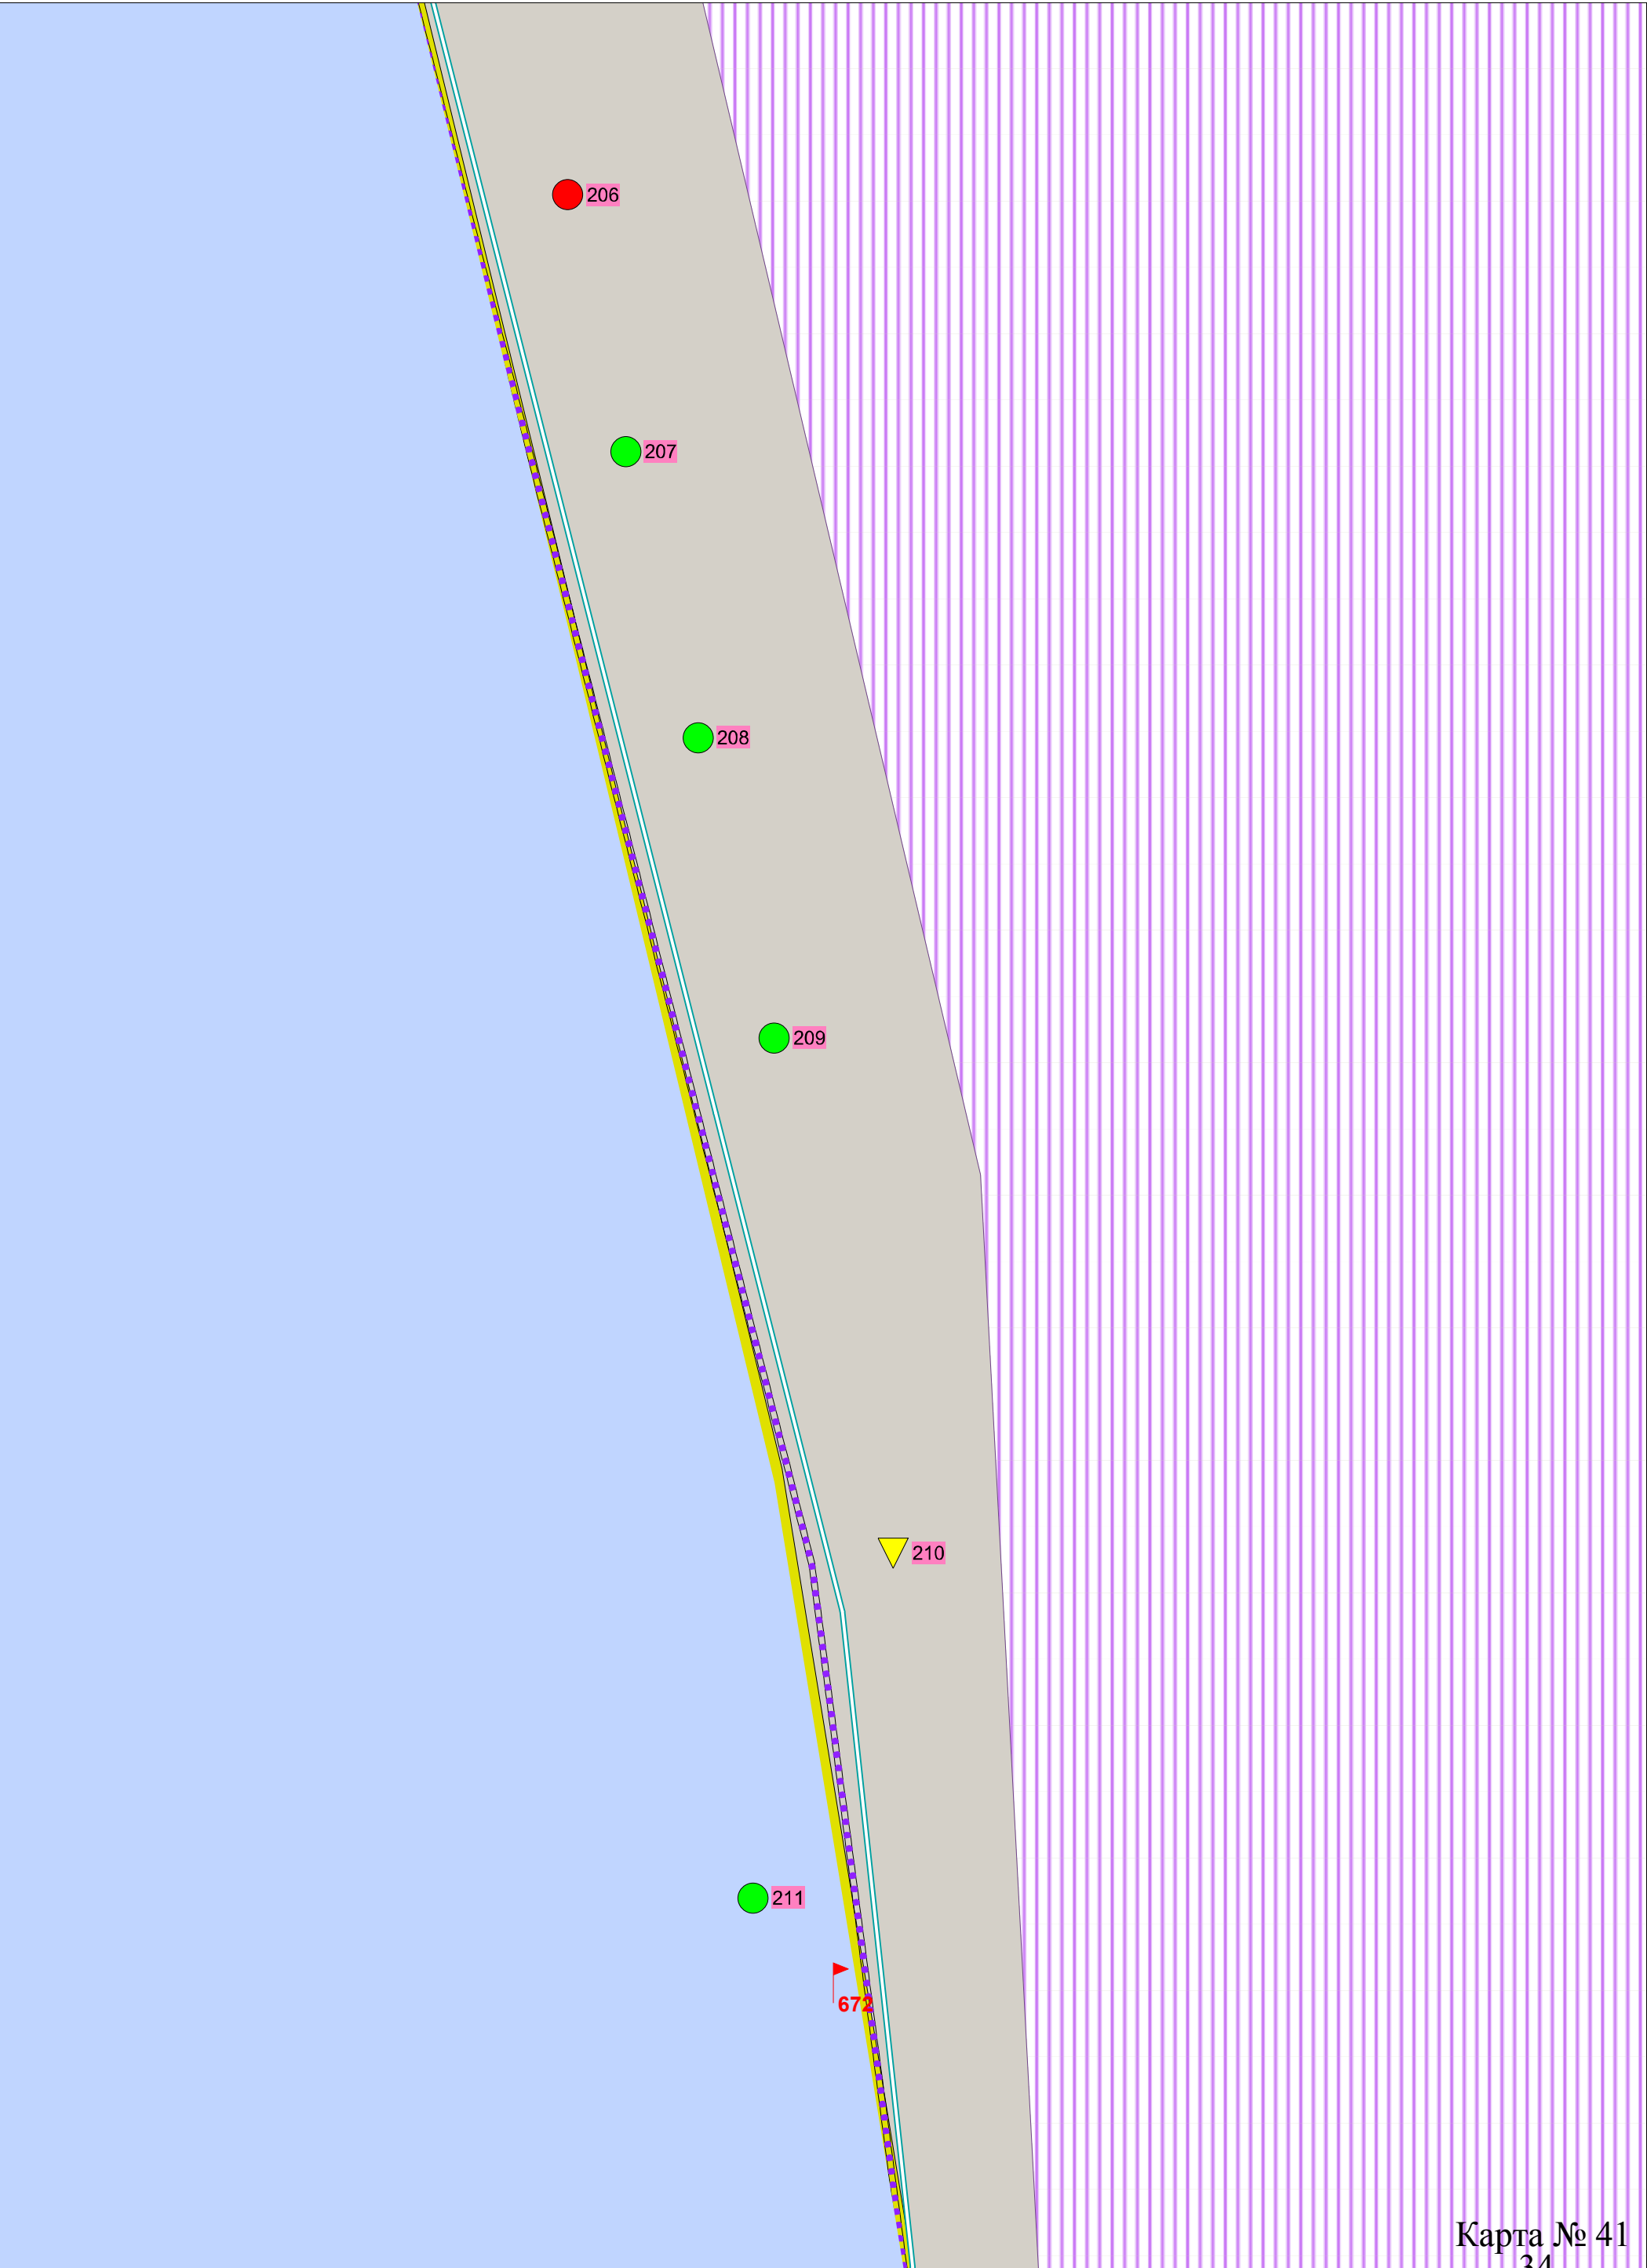


**Карта размещения рекламных конструкций с наложением на карту функциональных зон
документа территориального планирования (генерального плана) Уссурийского городского округа**

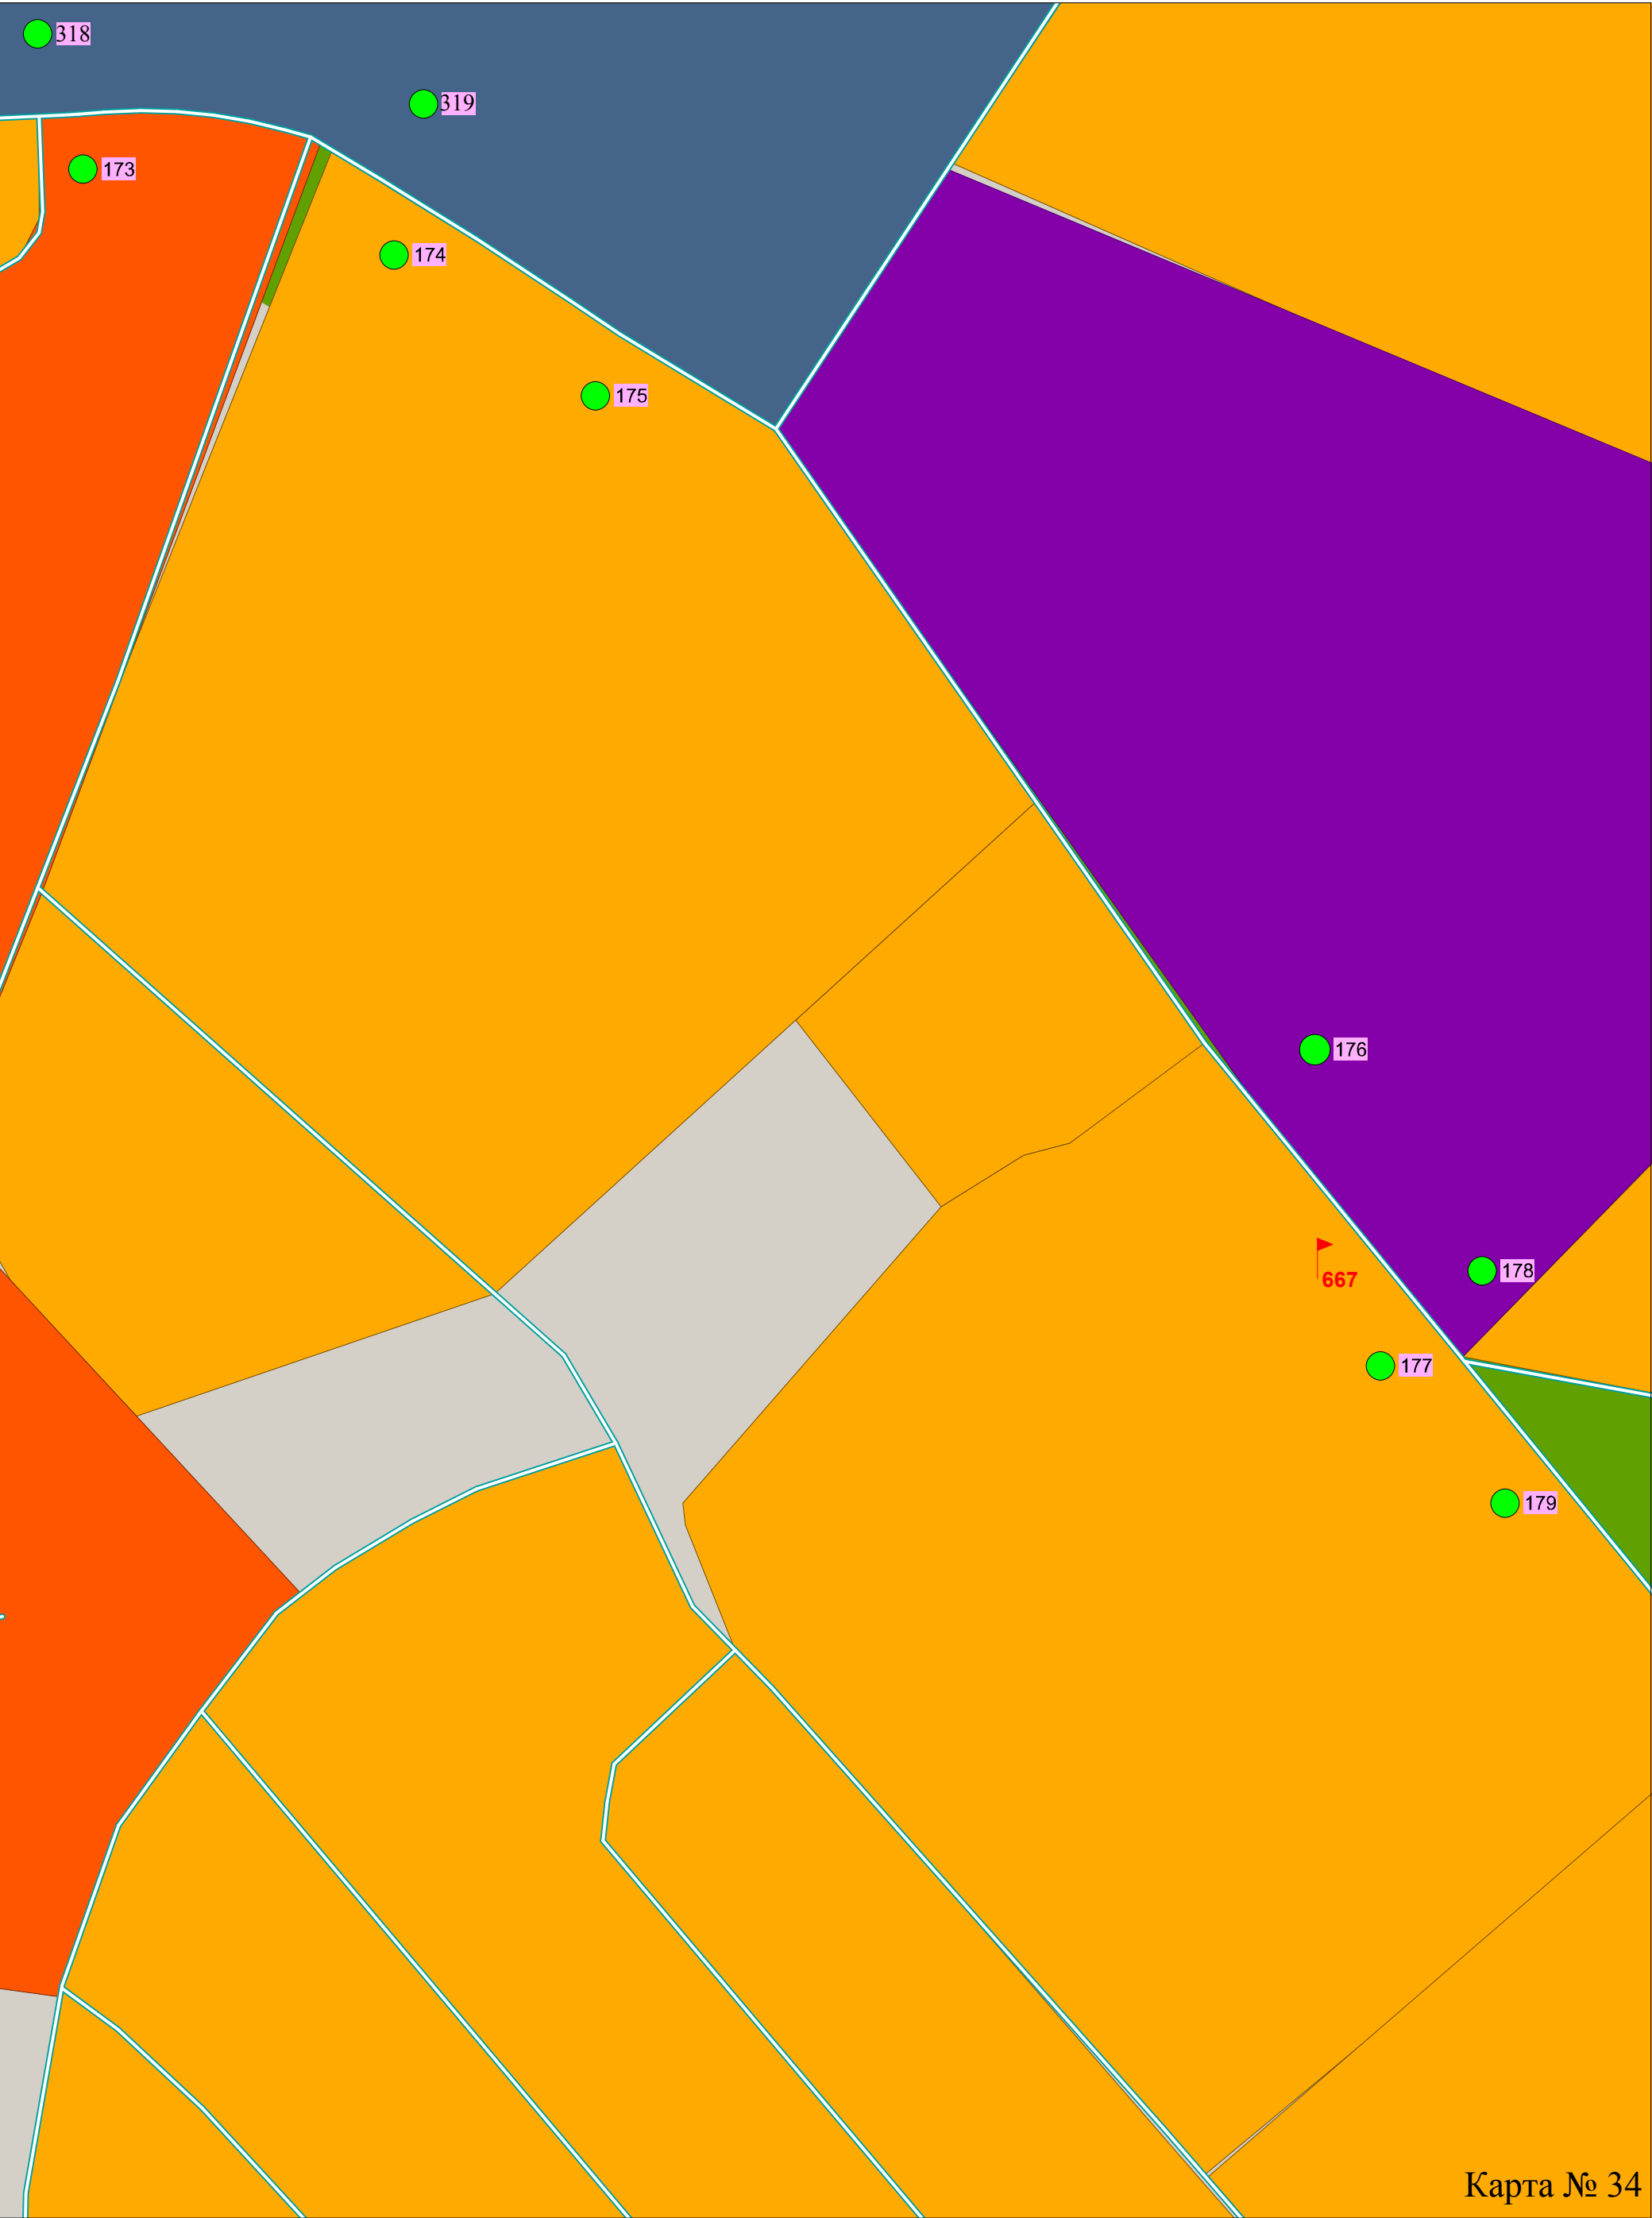


Карта № 34

Карта размещения рекламных конструкций с наложением на карту функциональных зон
документа территориального планирования (генерального плана) Уссурийского городского округа

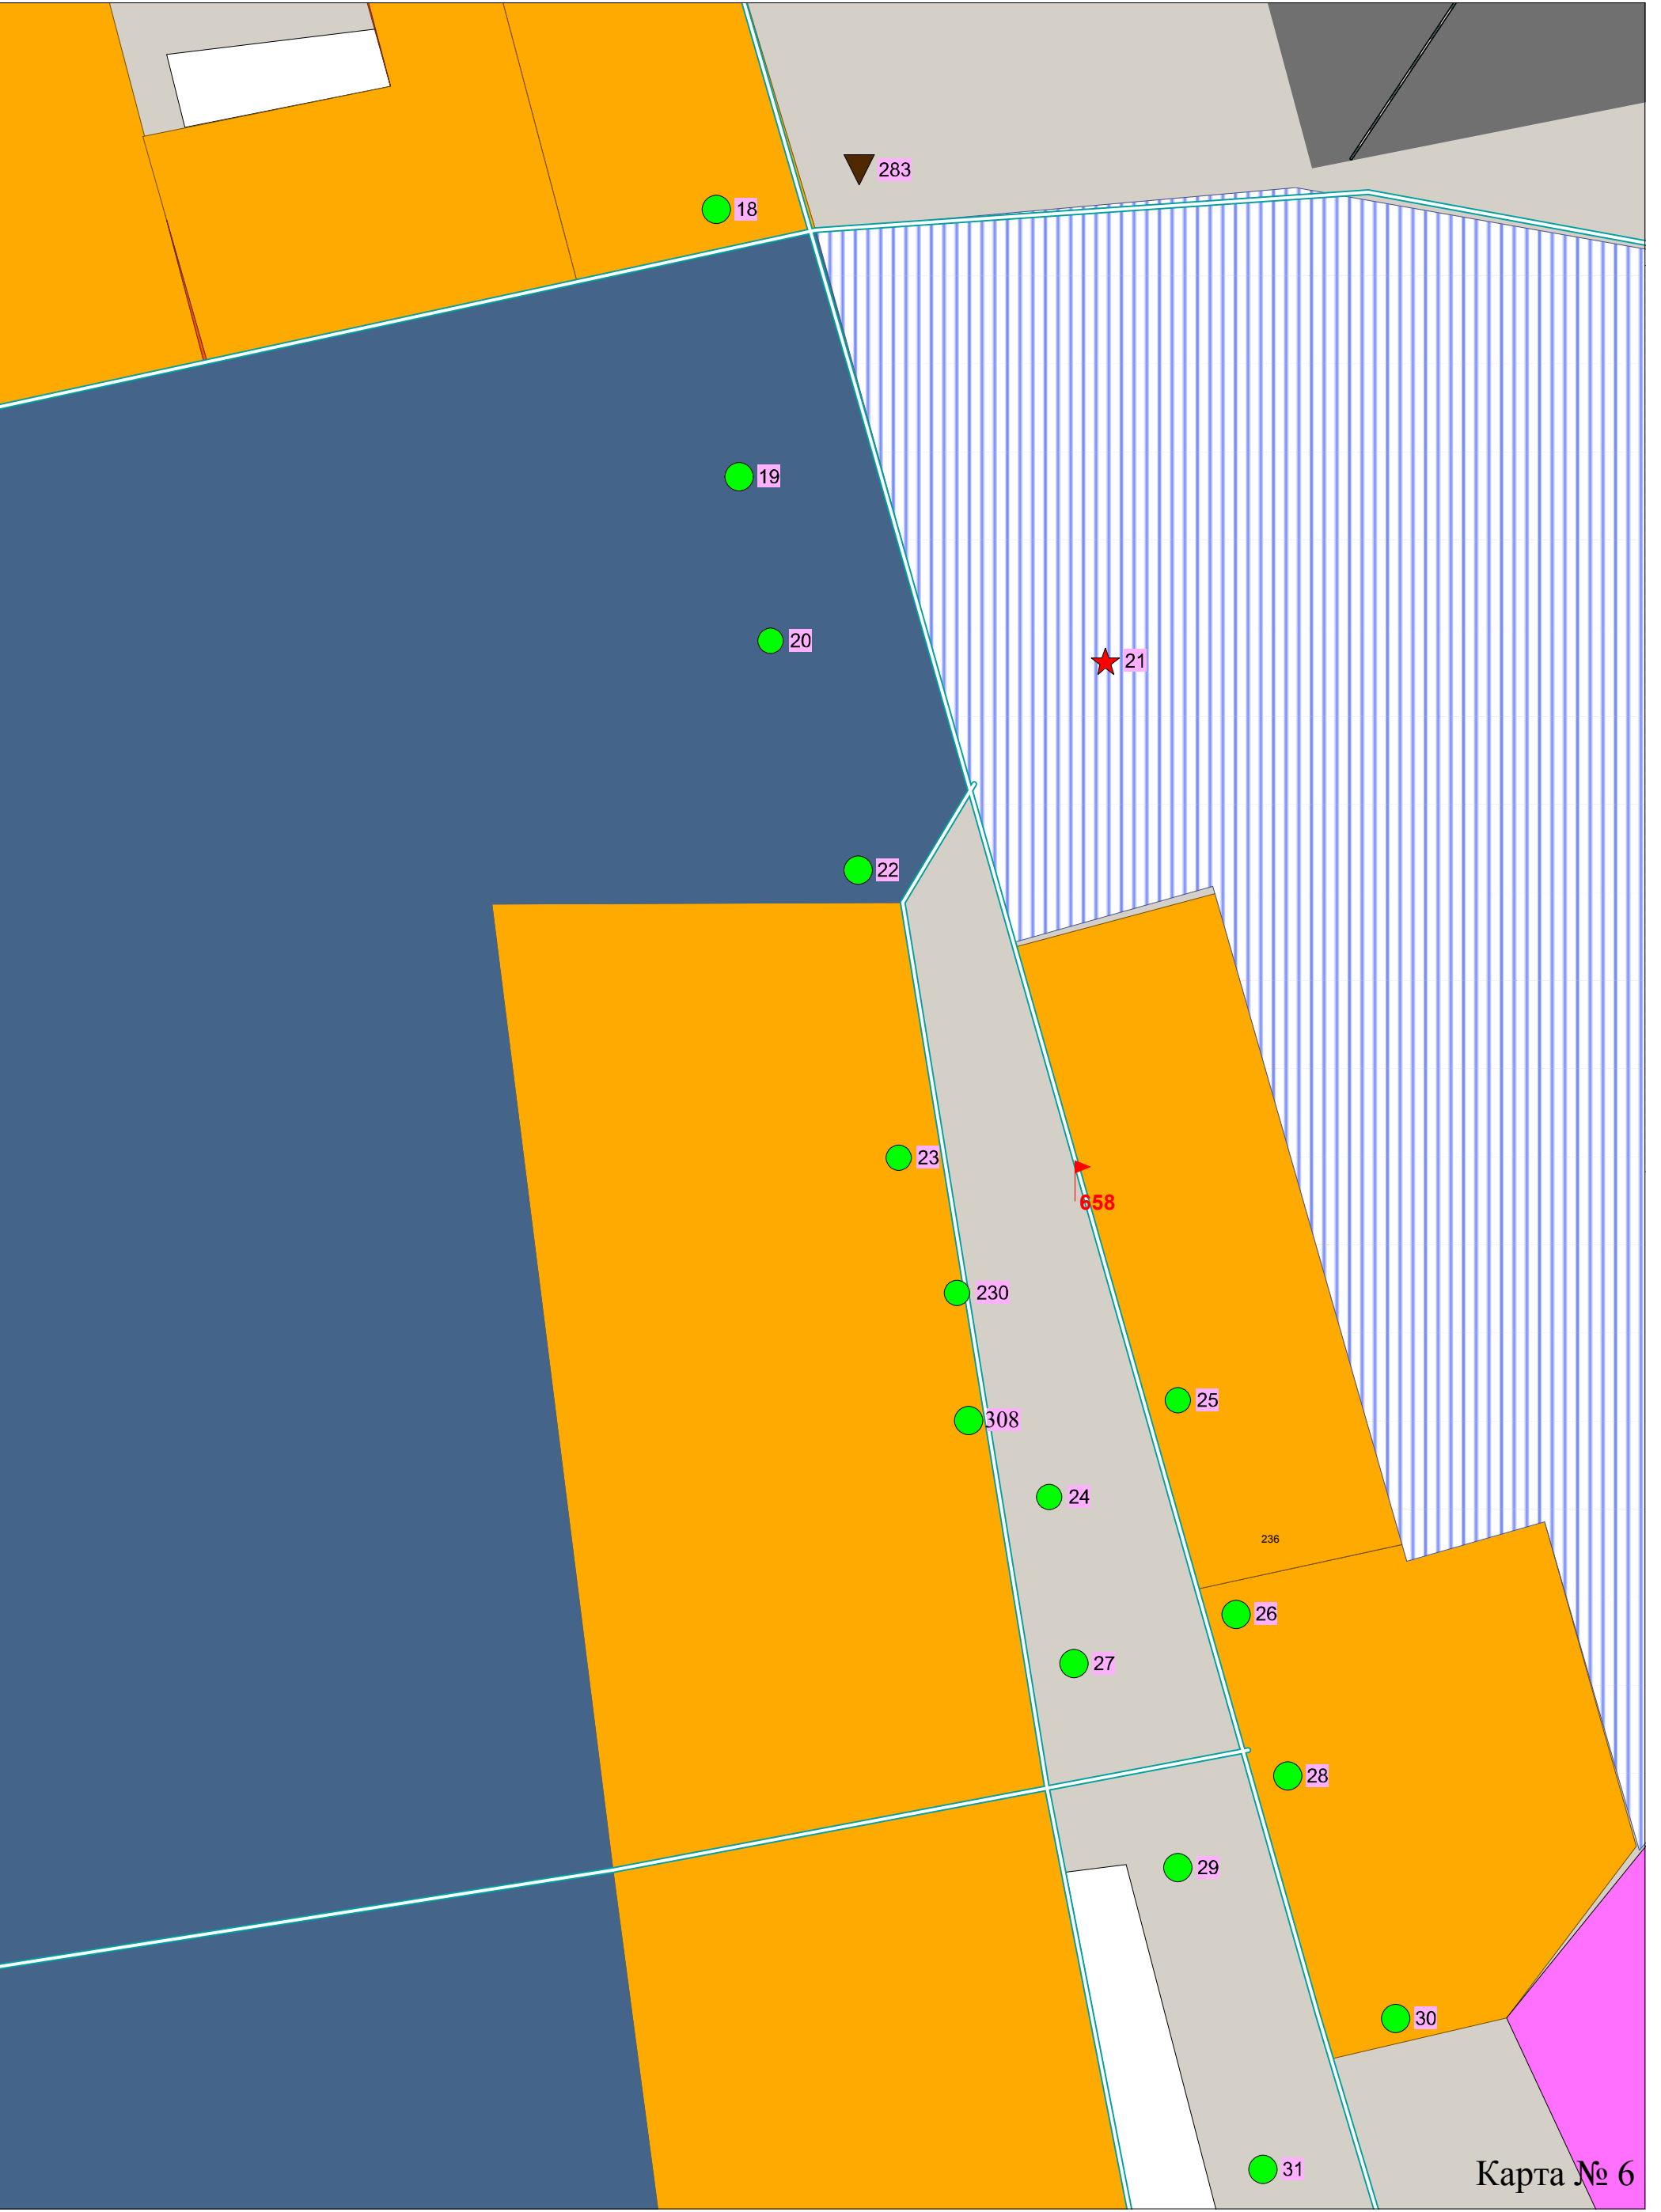


Карта № 6

**Карта размещения рекламных конструкций с наложением на карту функциональных зон
документа территориального планирования (генерального плана) Уссурийского городского округа**

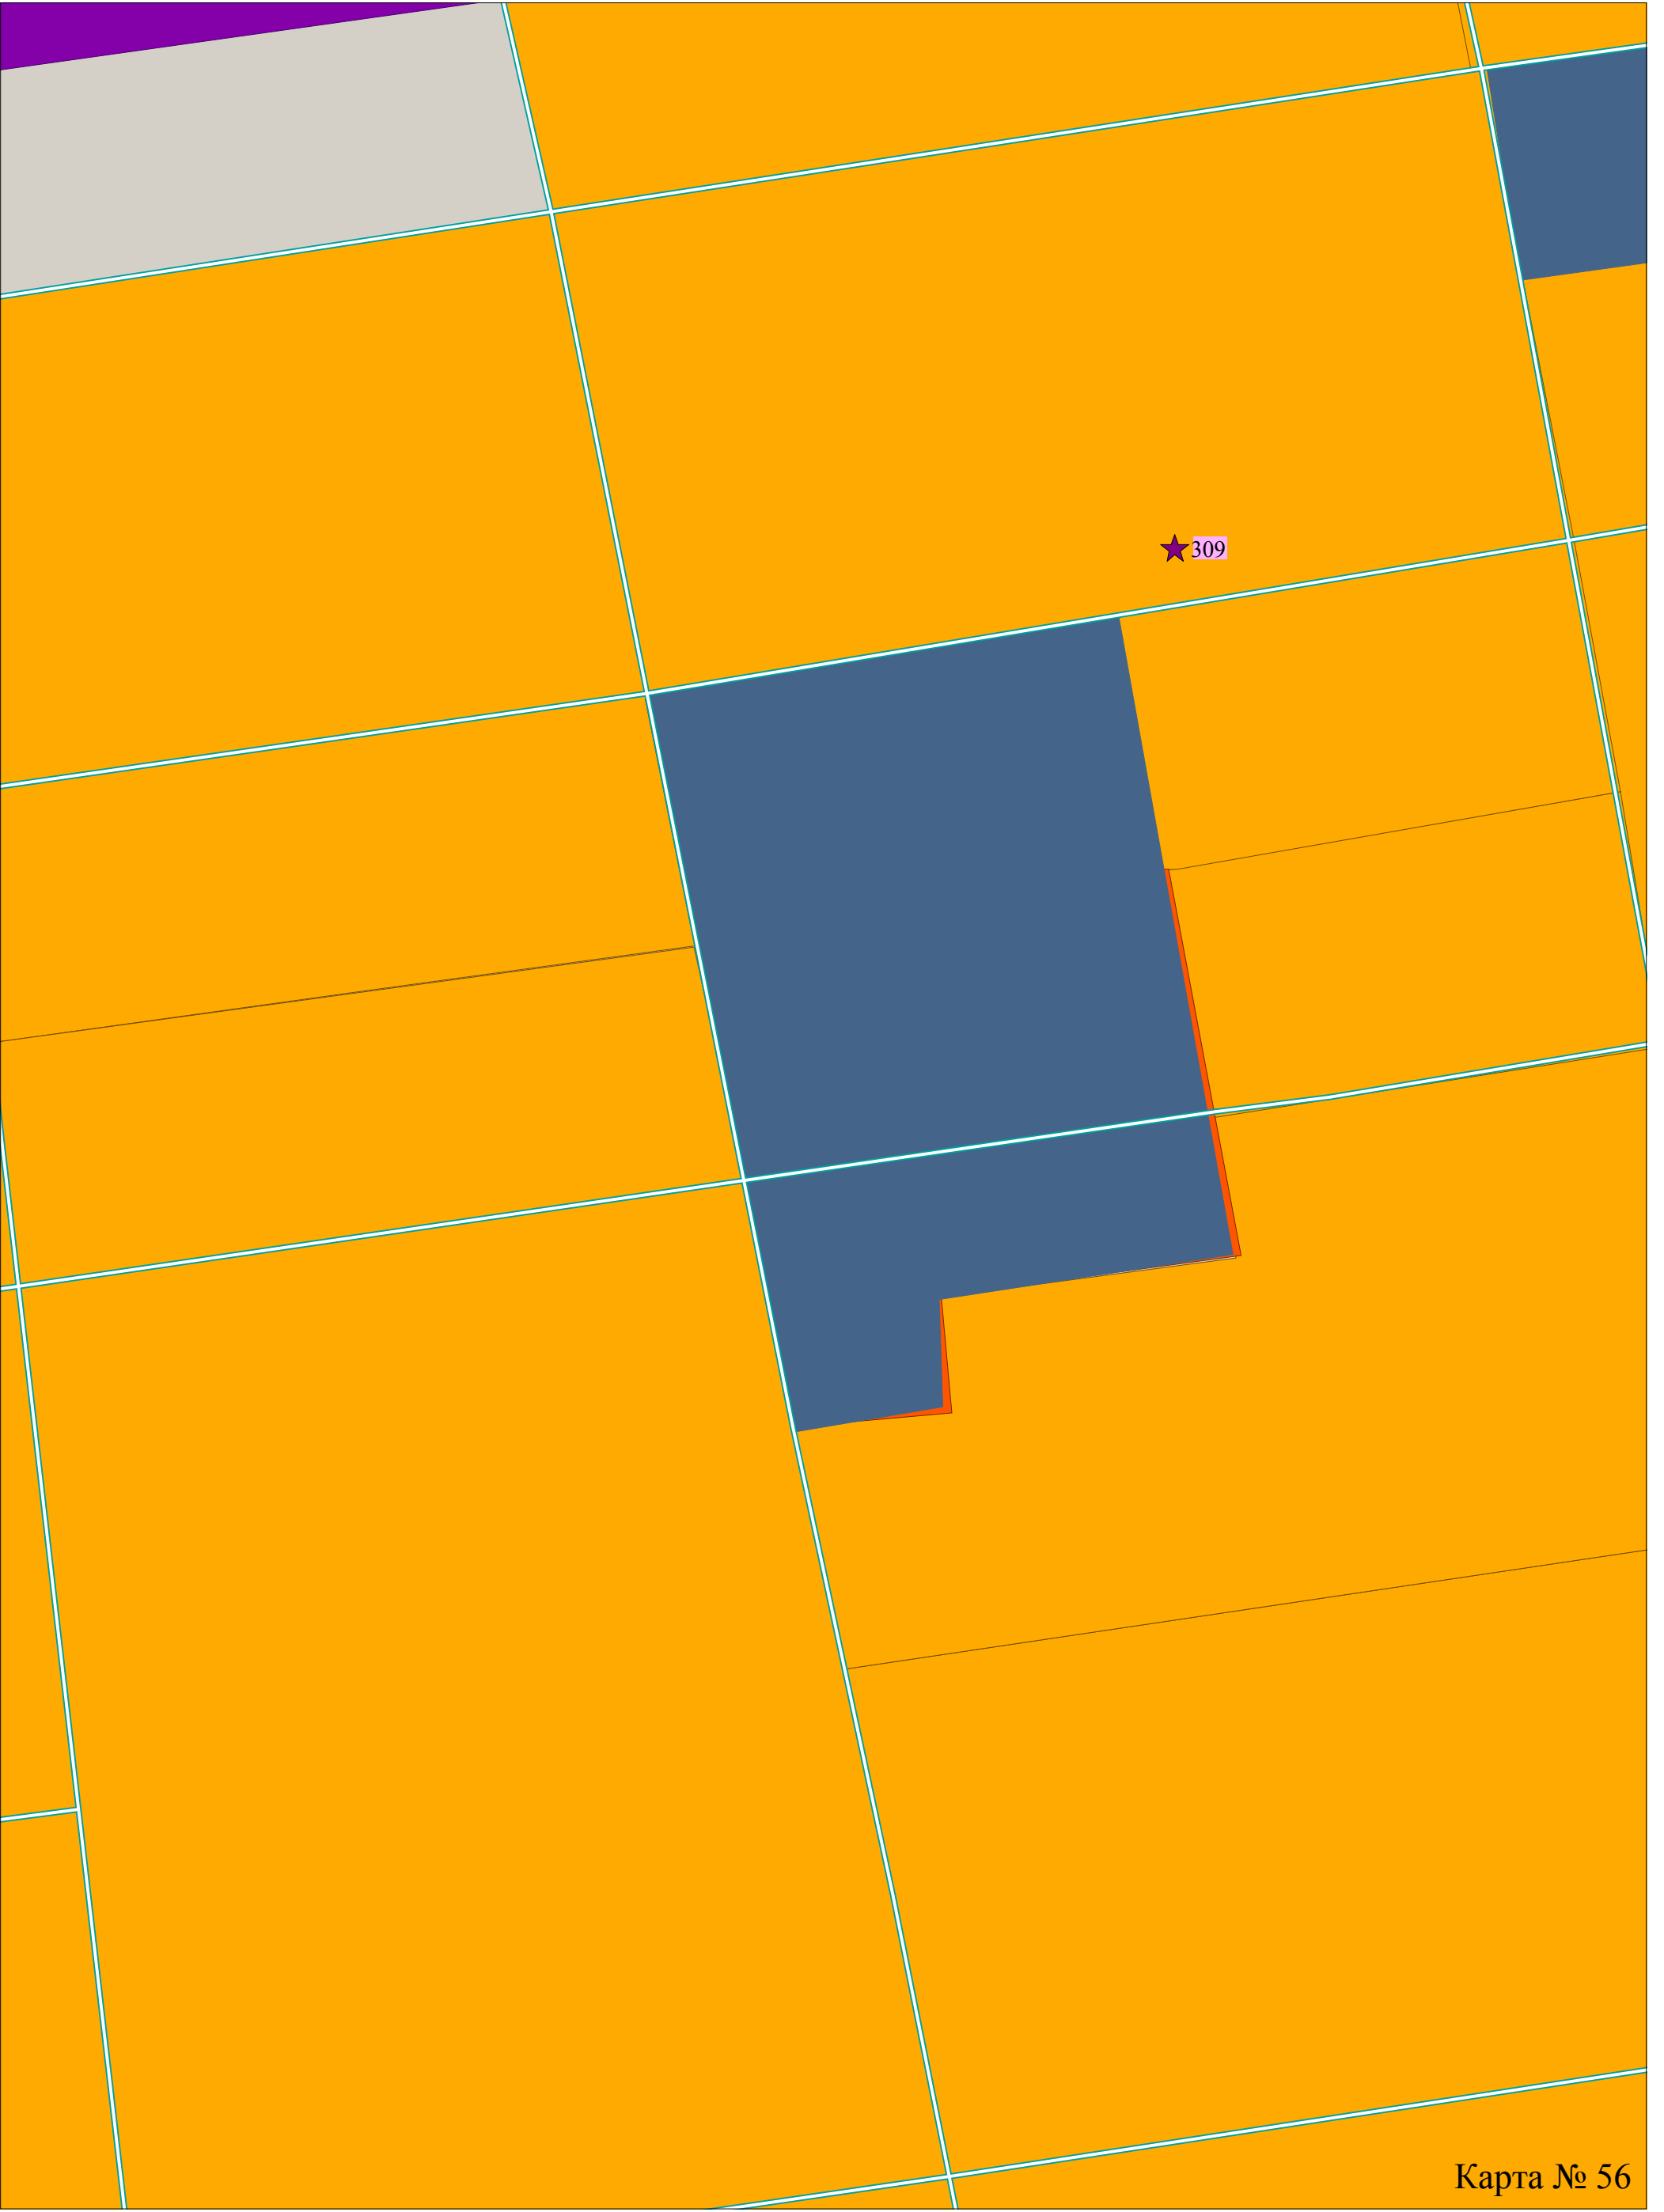


Карта размещения рекламных конструкций с наложением на карту функциональных зон
документа территориального планирования (генерального плана) Уссурийского городского округа

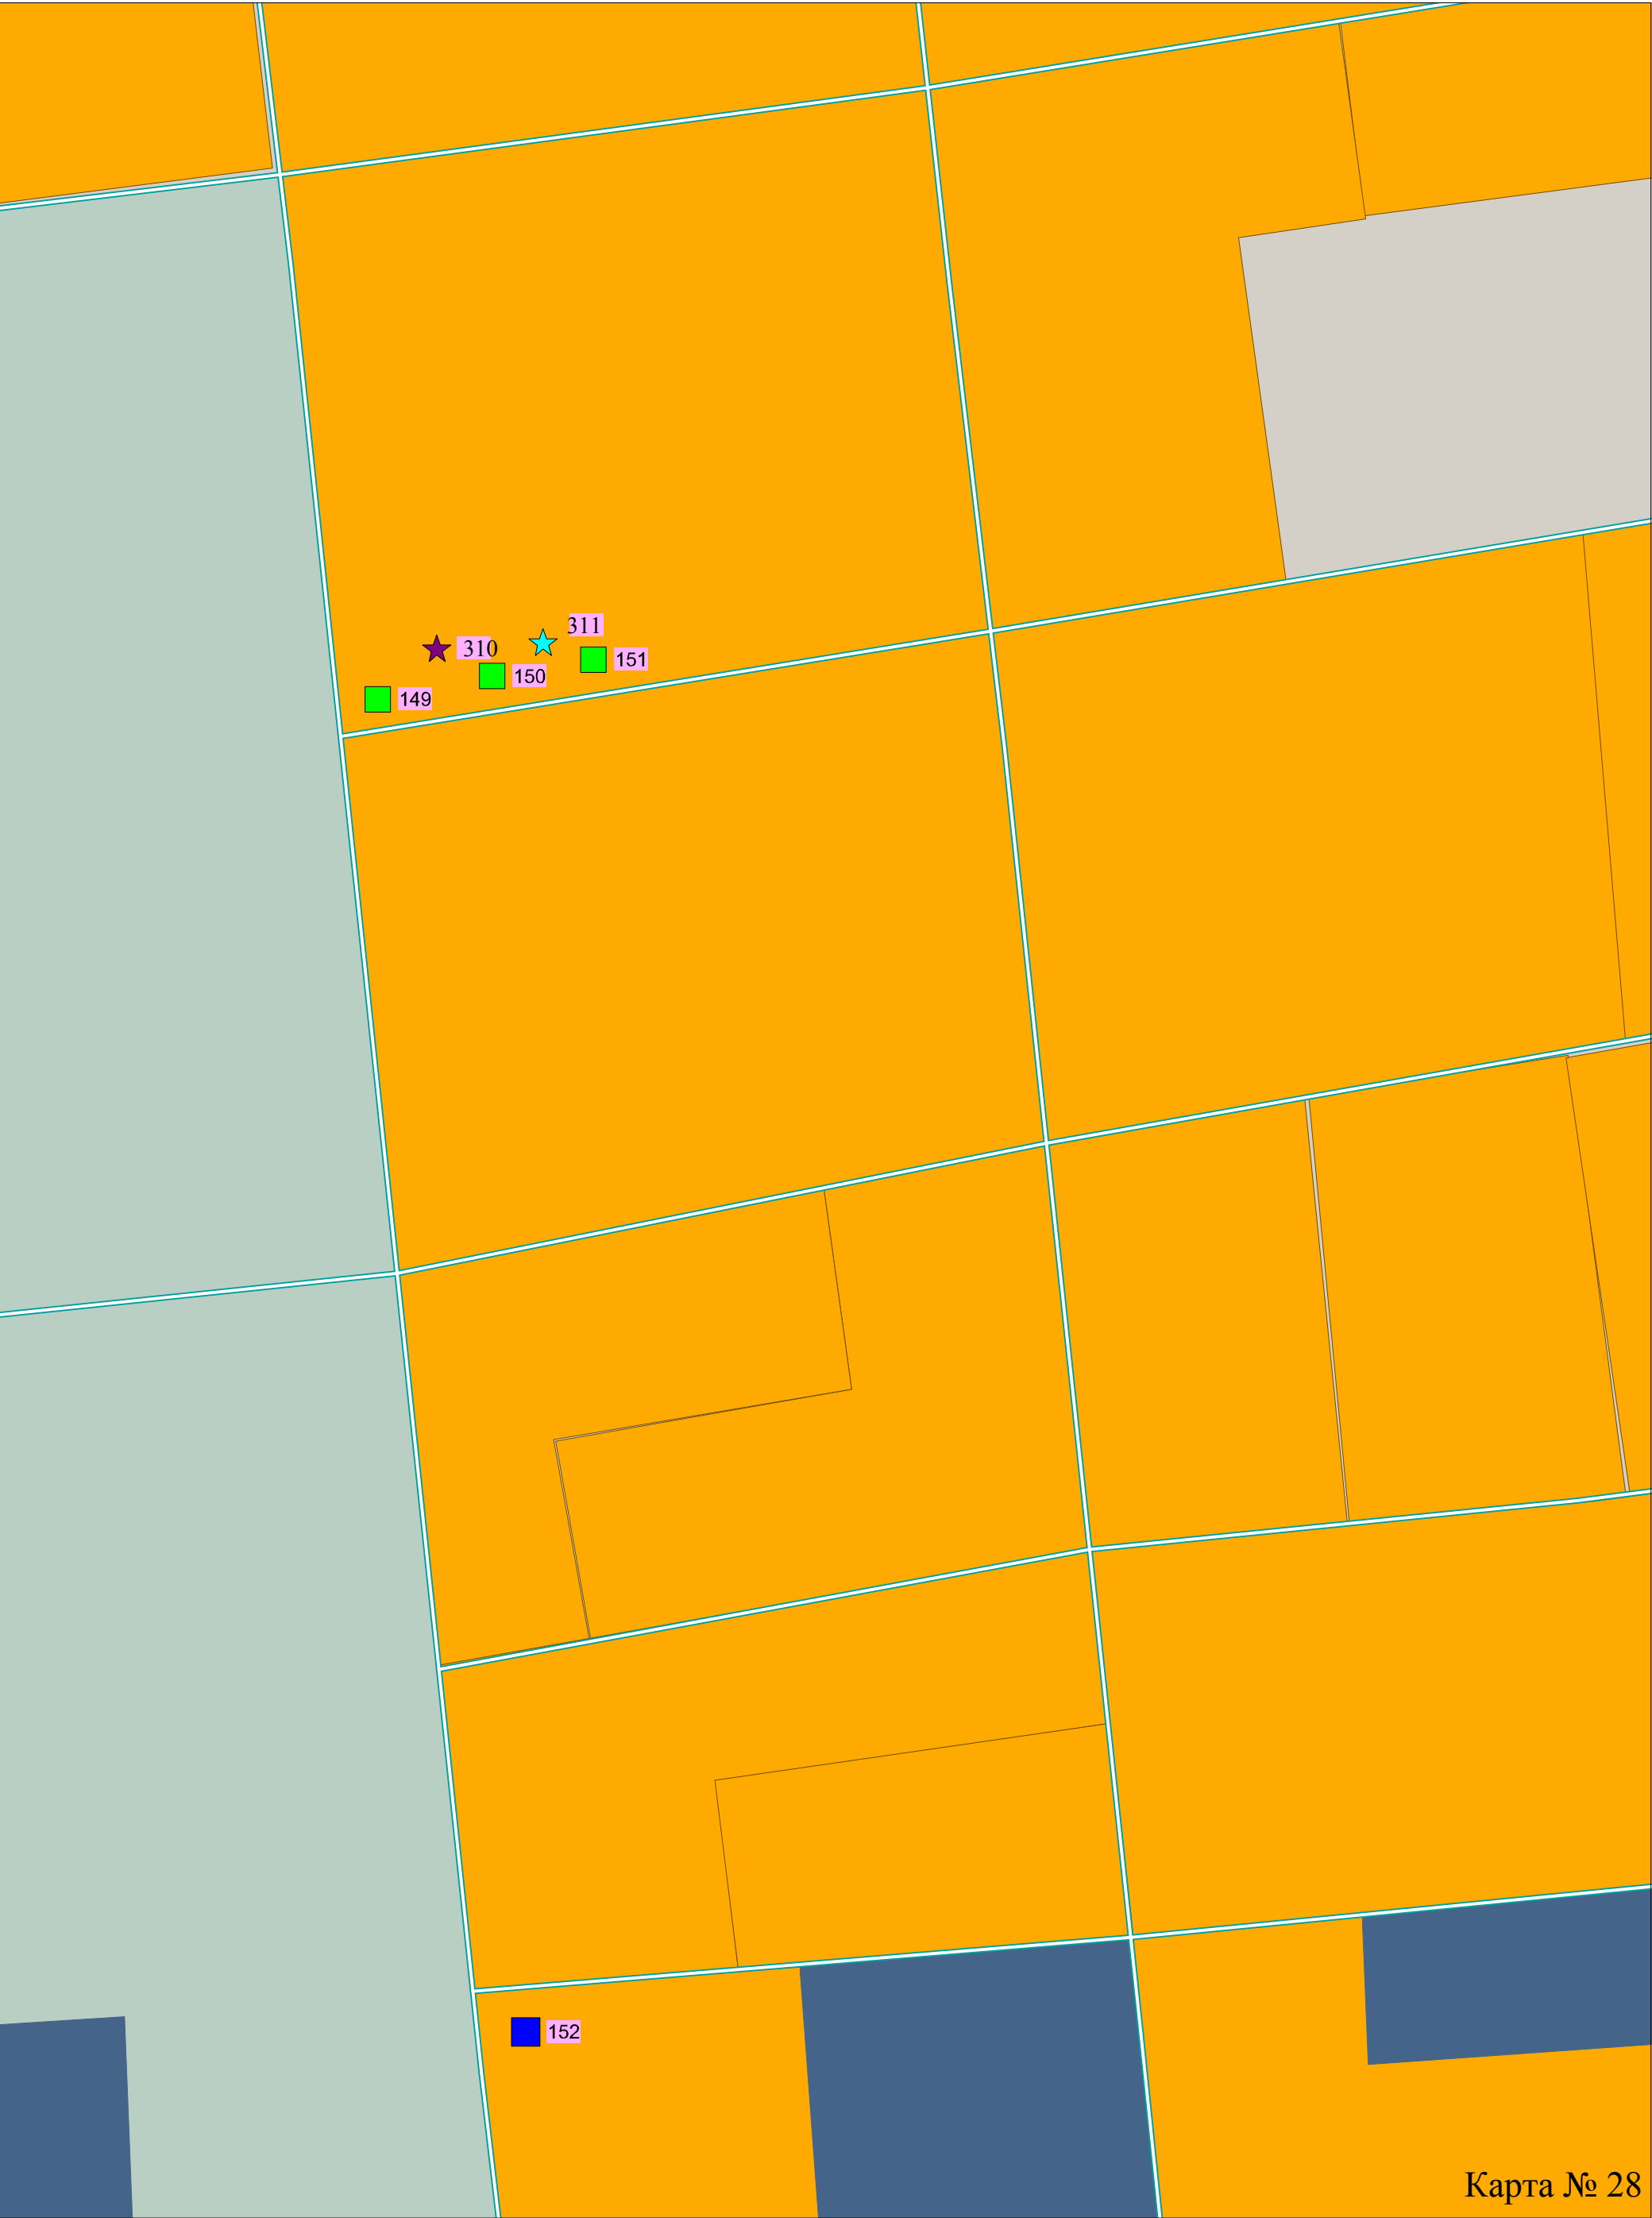

Карта № 28

**Карта размещения рекламных конструкций с наложением на карту функциональных зон
документа территориального планирования (генерального плана) Уссурийского городского округа**

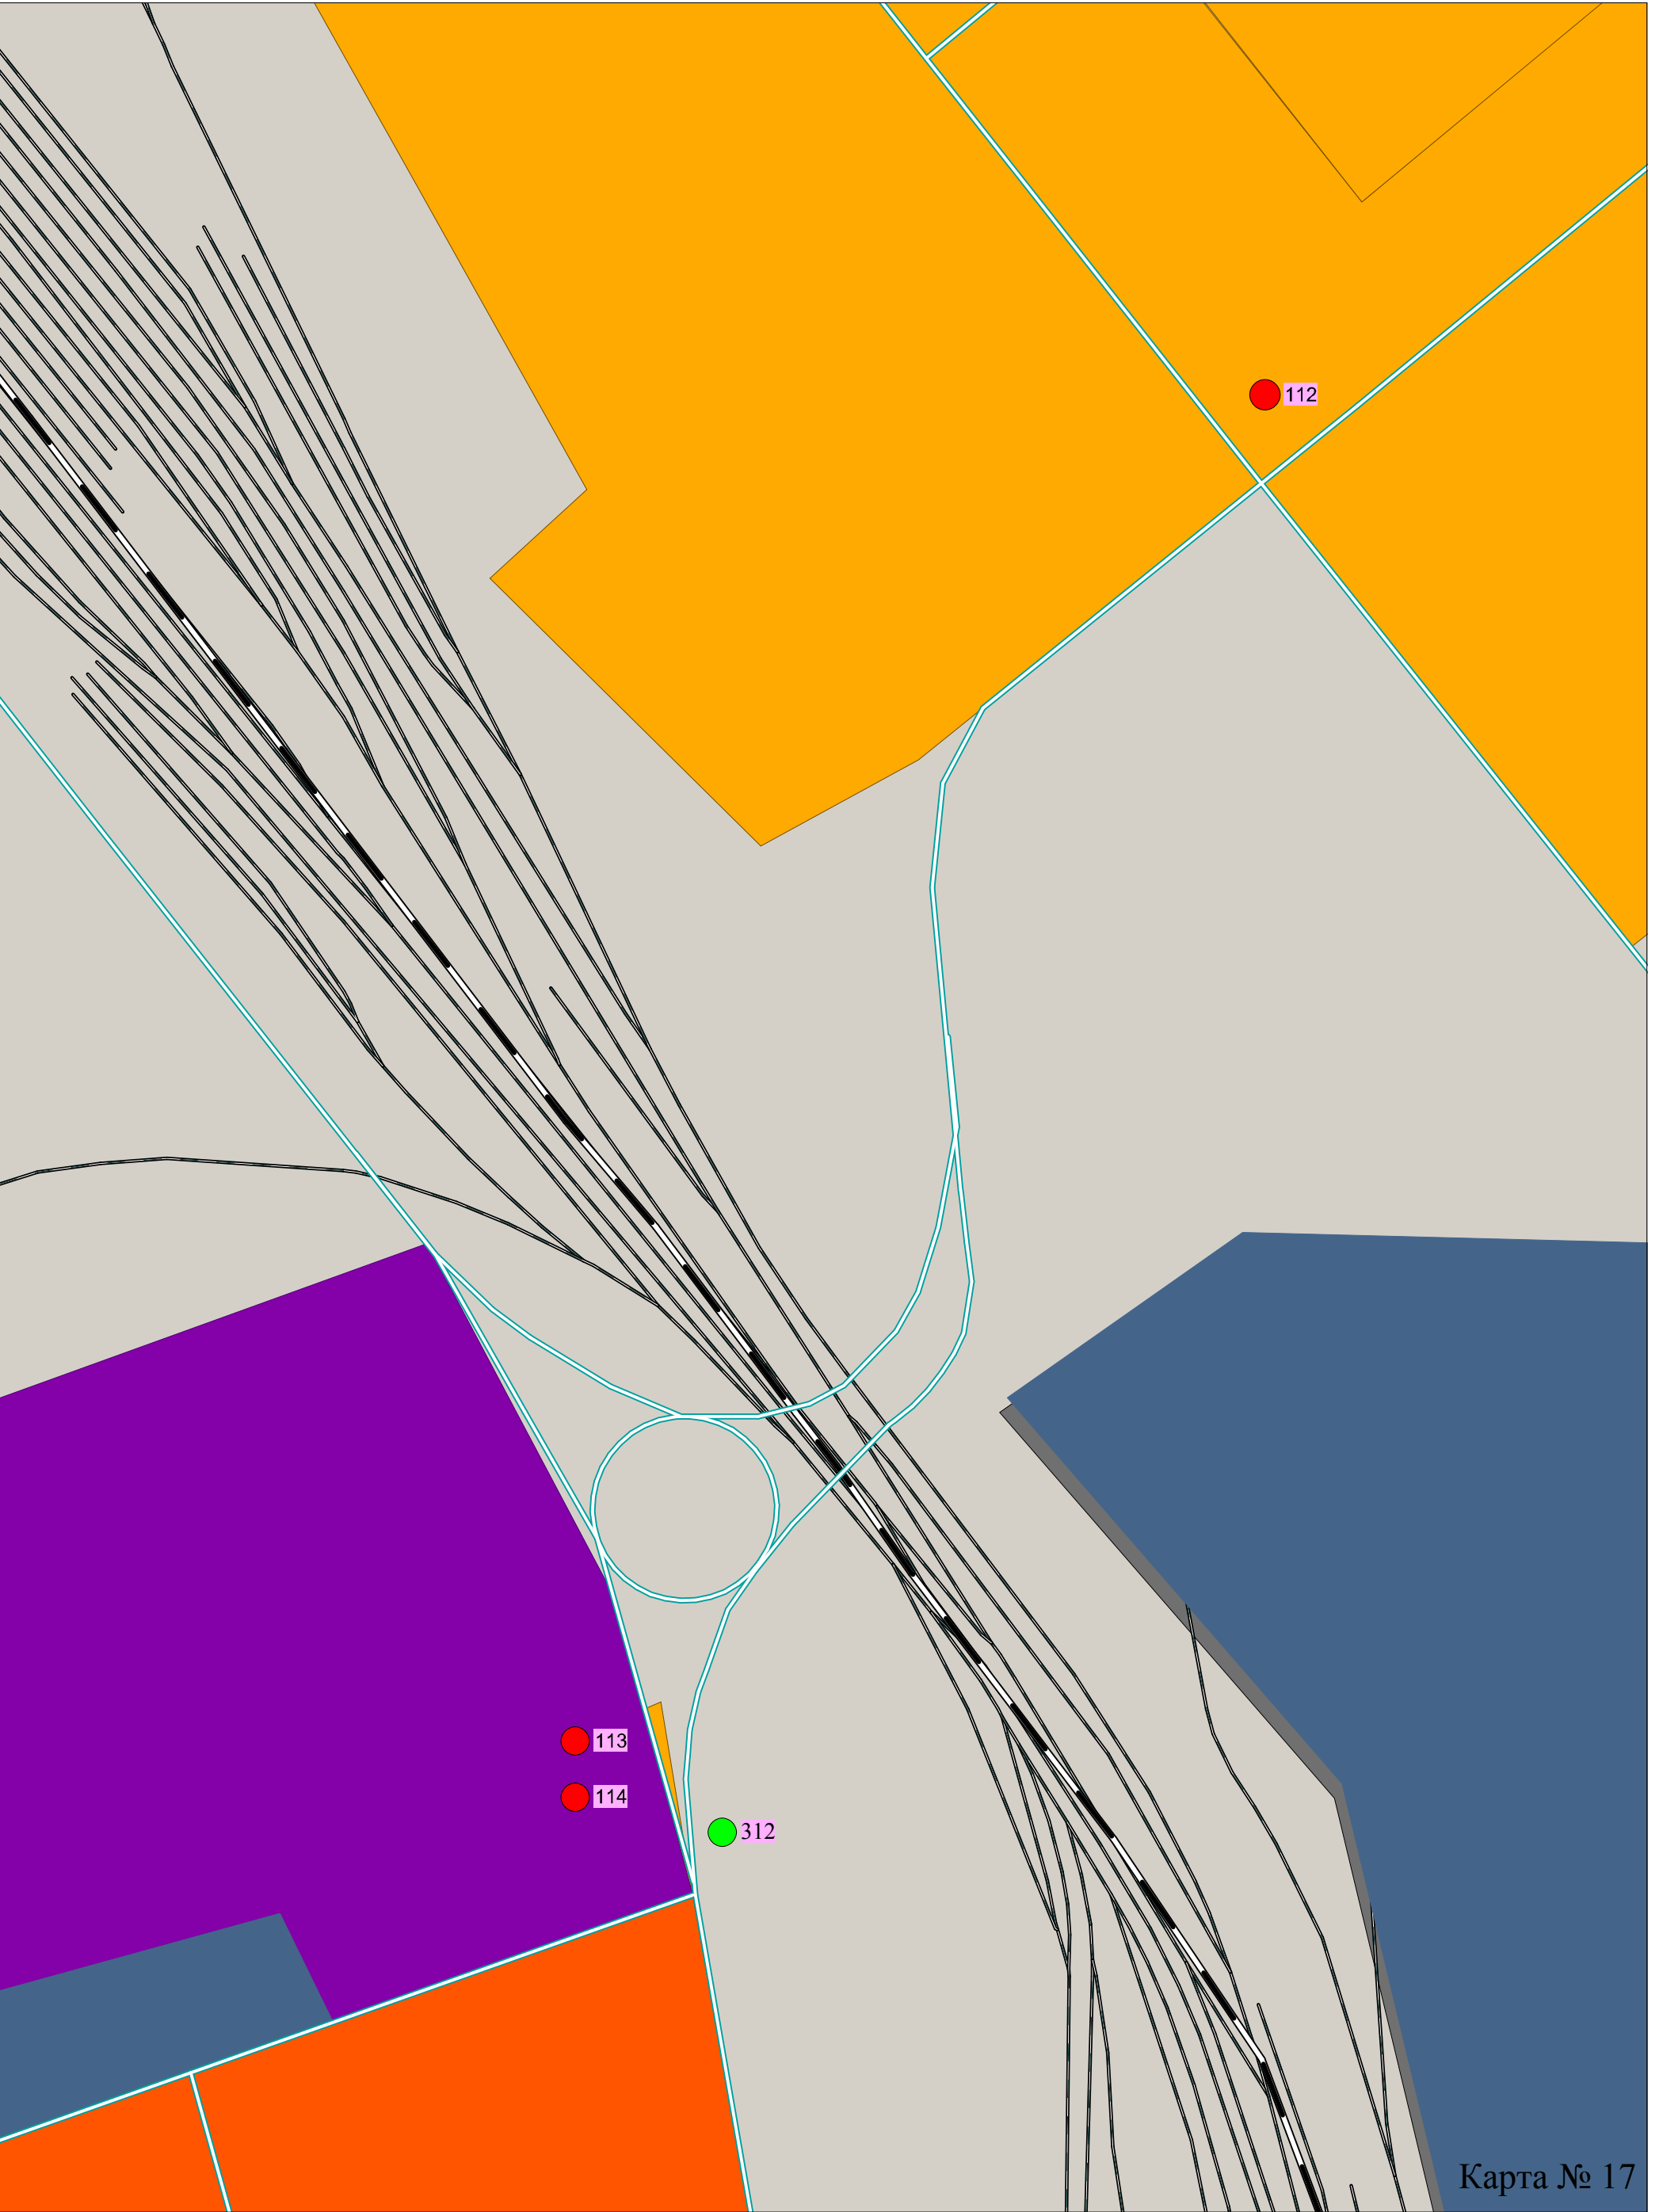


**Карта размещения рекламных конструкций с наложением на карту функциональных зон
документа территориального планирования (генерального плана) Уссурийского городского округа**




Карта № 57

**Карта размещения рекламных конструкций с наложением на карту функциональных зон
документа территориального планирования (генерального плана) Уссурийского городского округа**

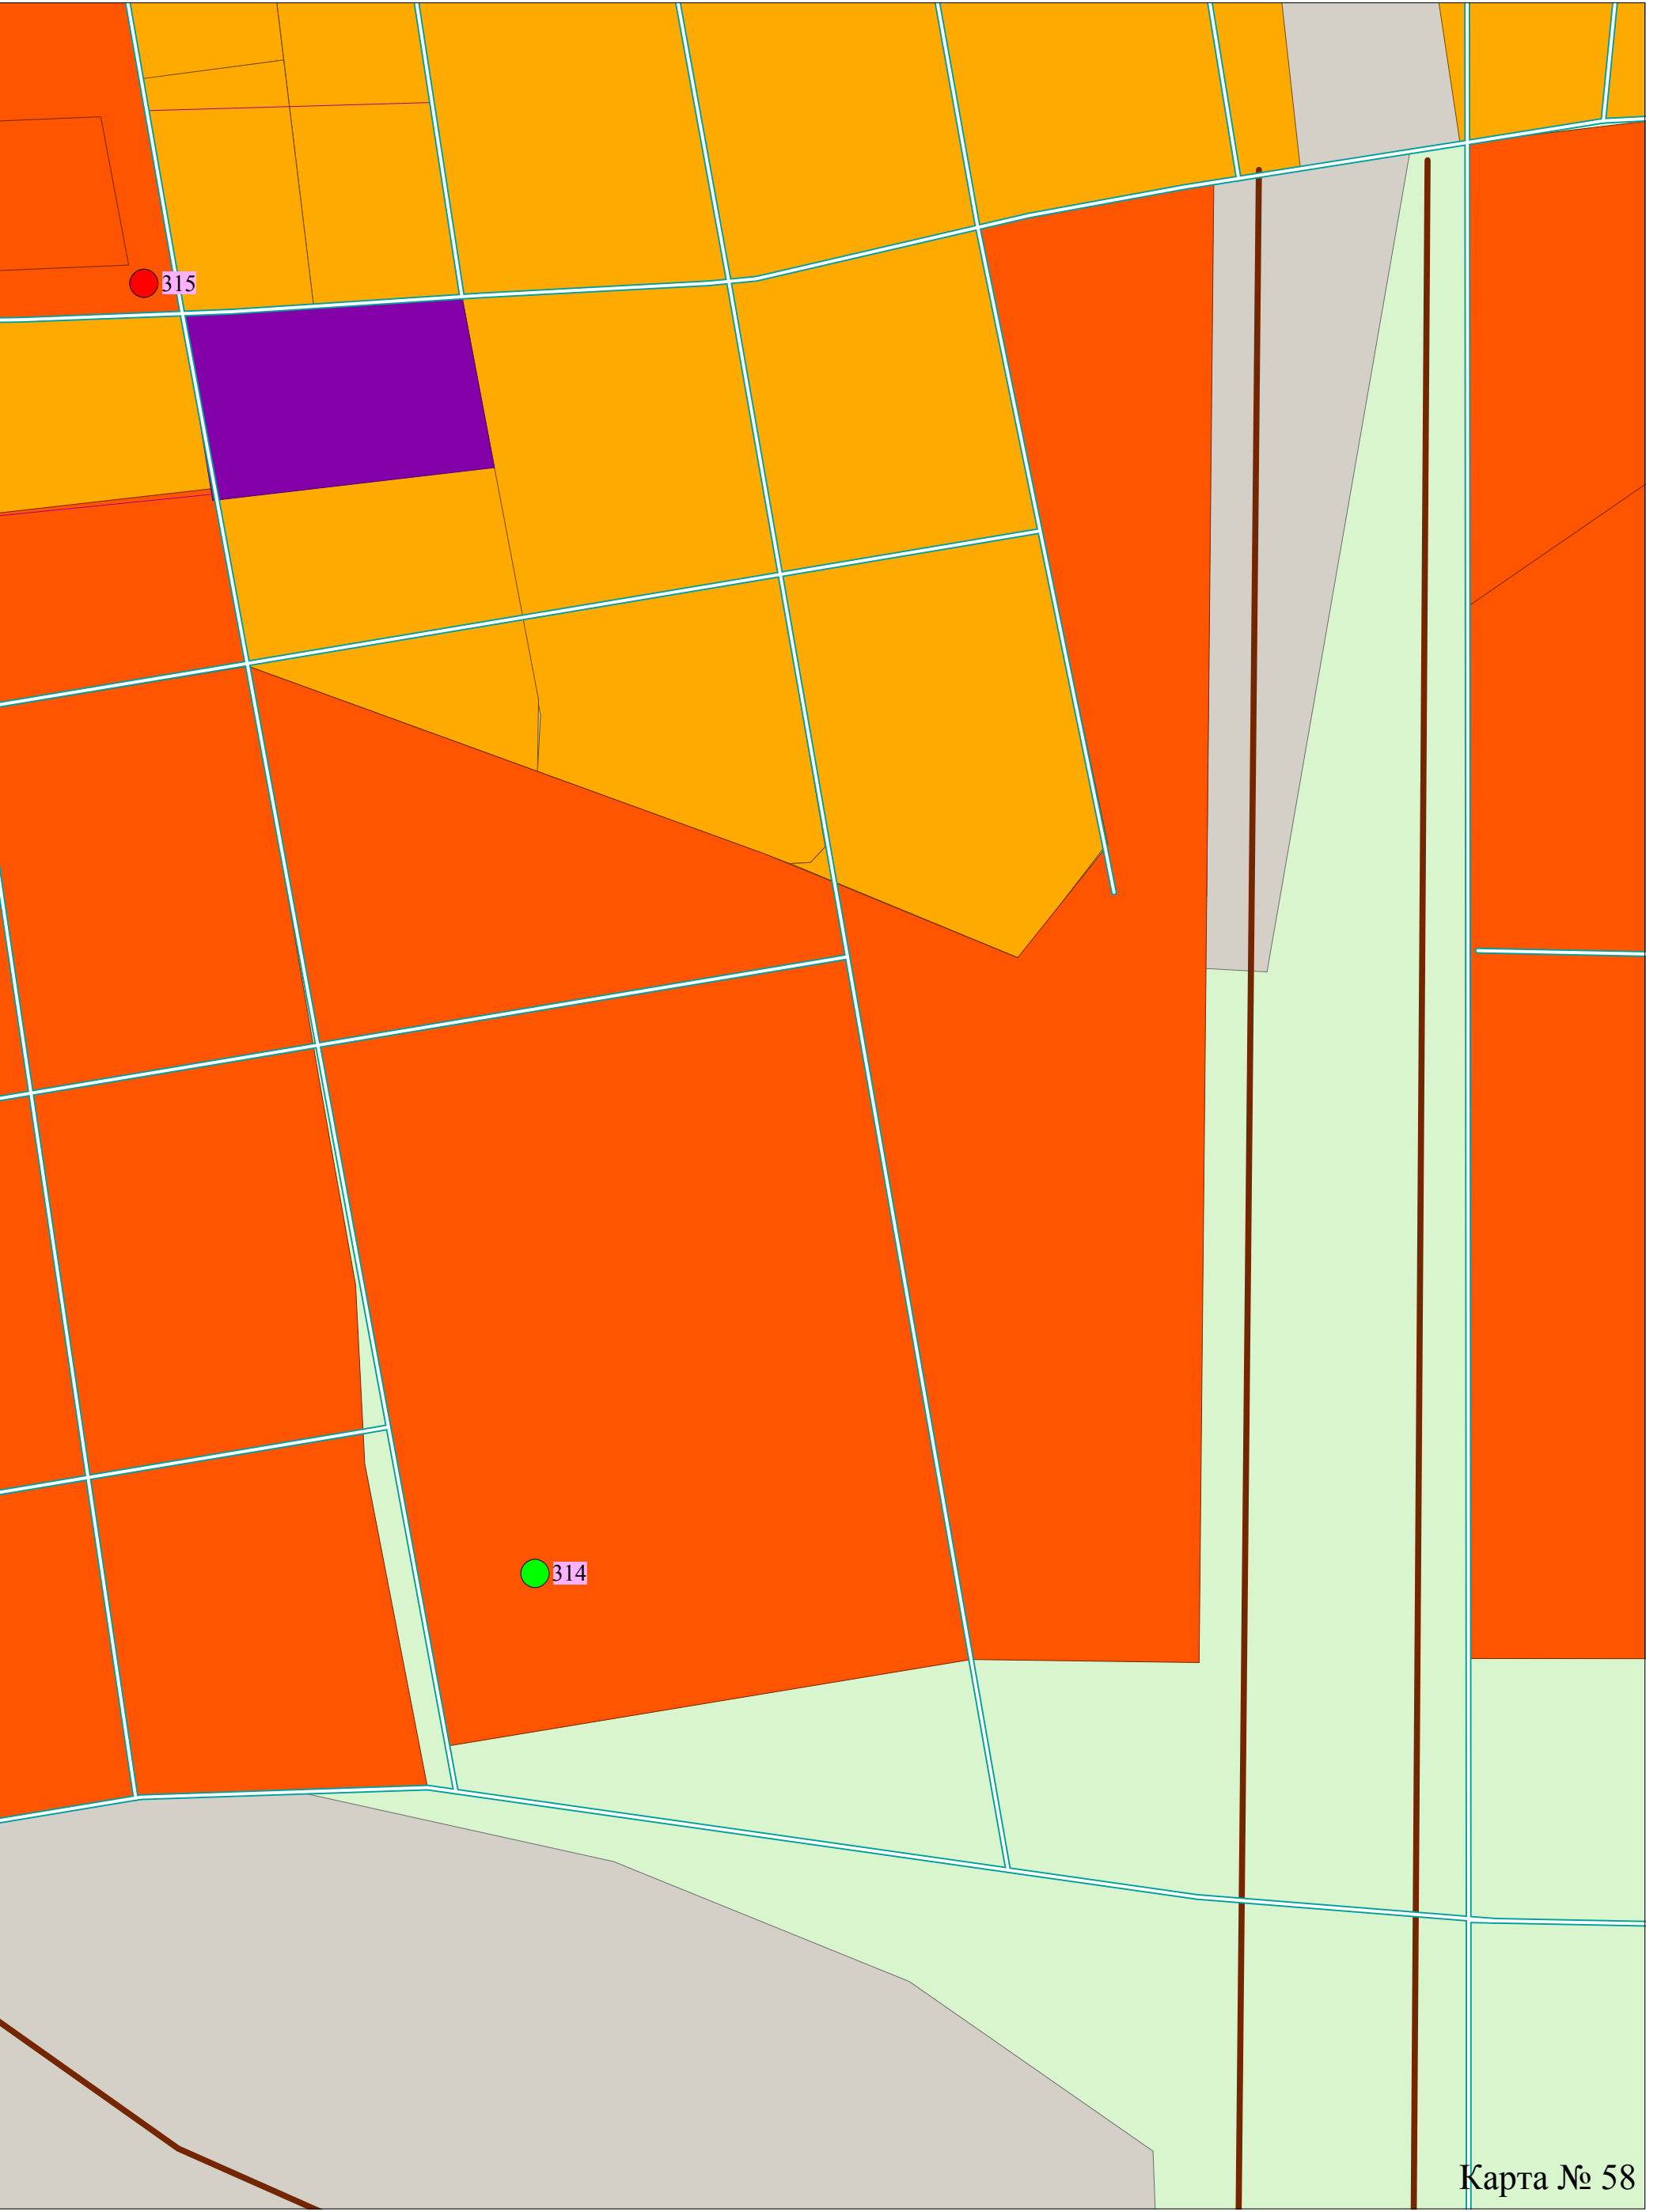

**Карта размещения рекламных конструкций с наложением на карту функциональных зон
документа территориального планирования (генерального плана) Уссурийского городского округа**

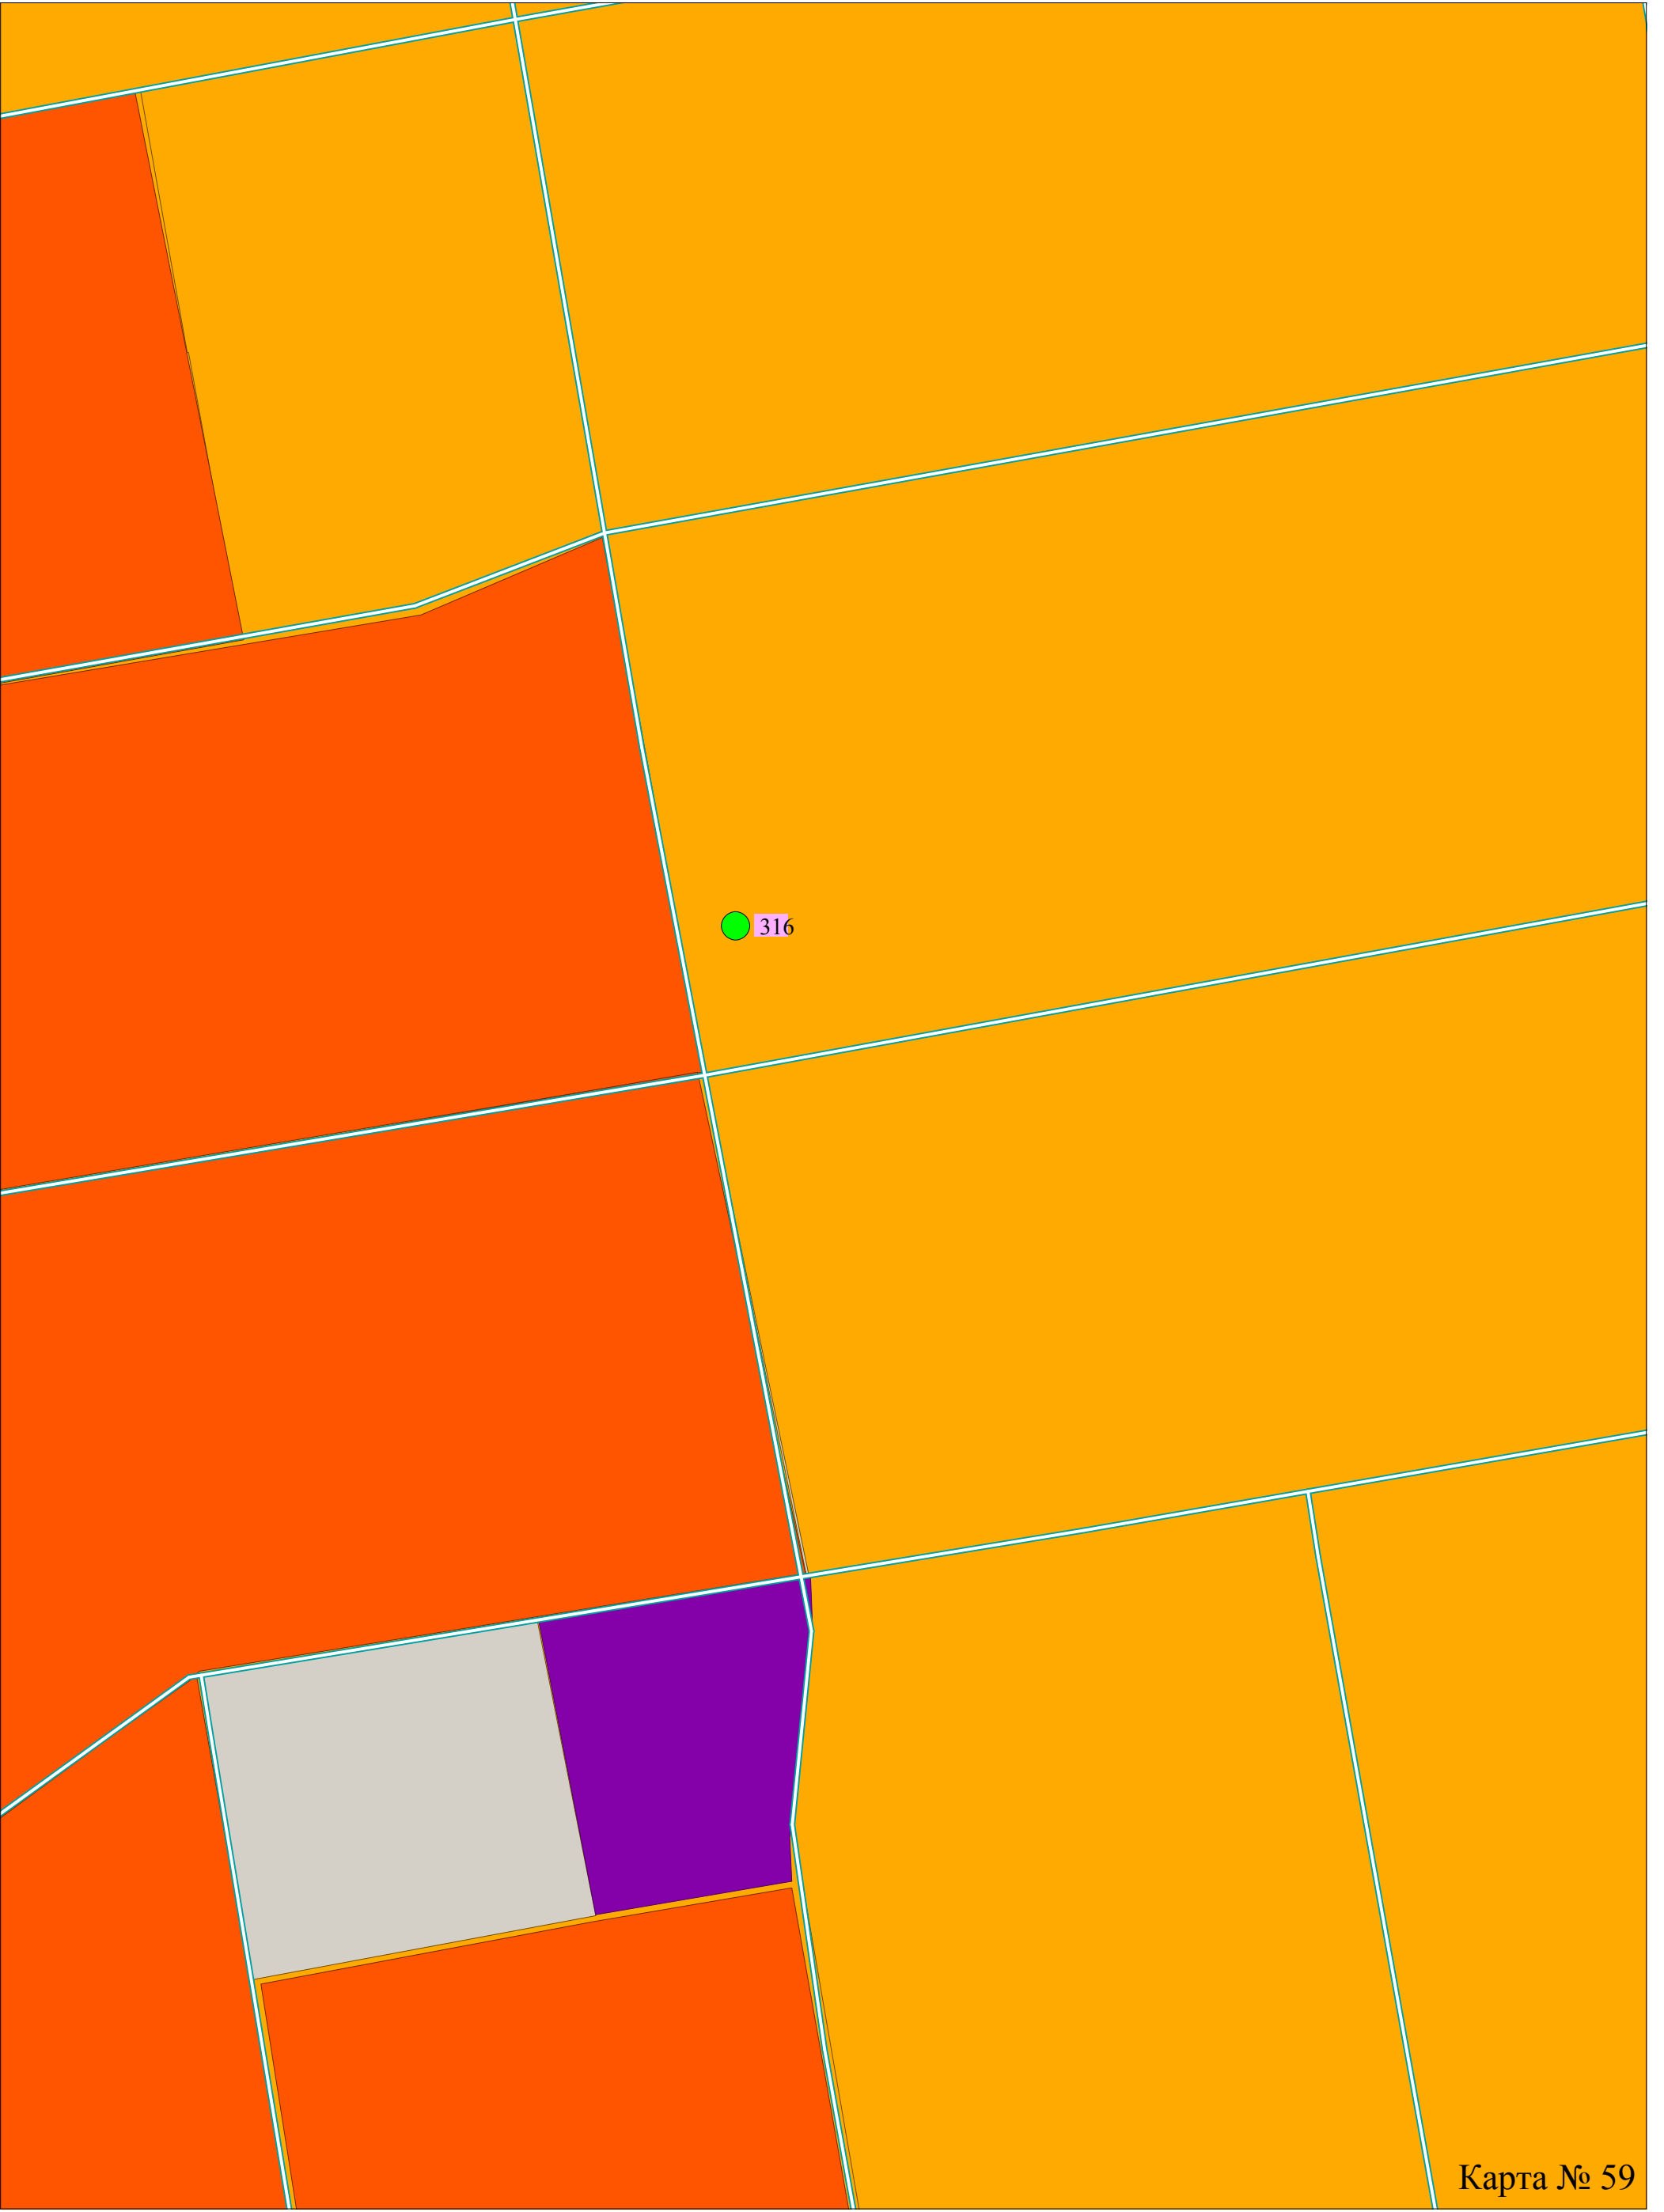

Карта № 59

**Карта размещения рекламных конструкций с наложением на карту функциональных зон
документа территориального планирования (генерального плана) Уссурийского городского округа**

