





Приложение № 6

к постановлению администрации
Уссурийского городского округа
от _____ № _____

Схема организации перекрытия дорожного движения

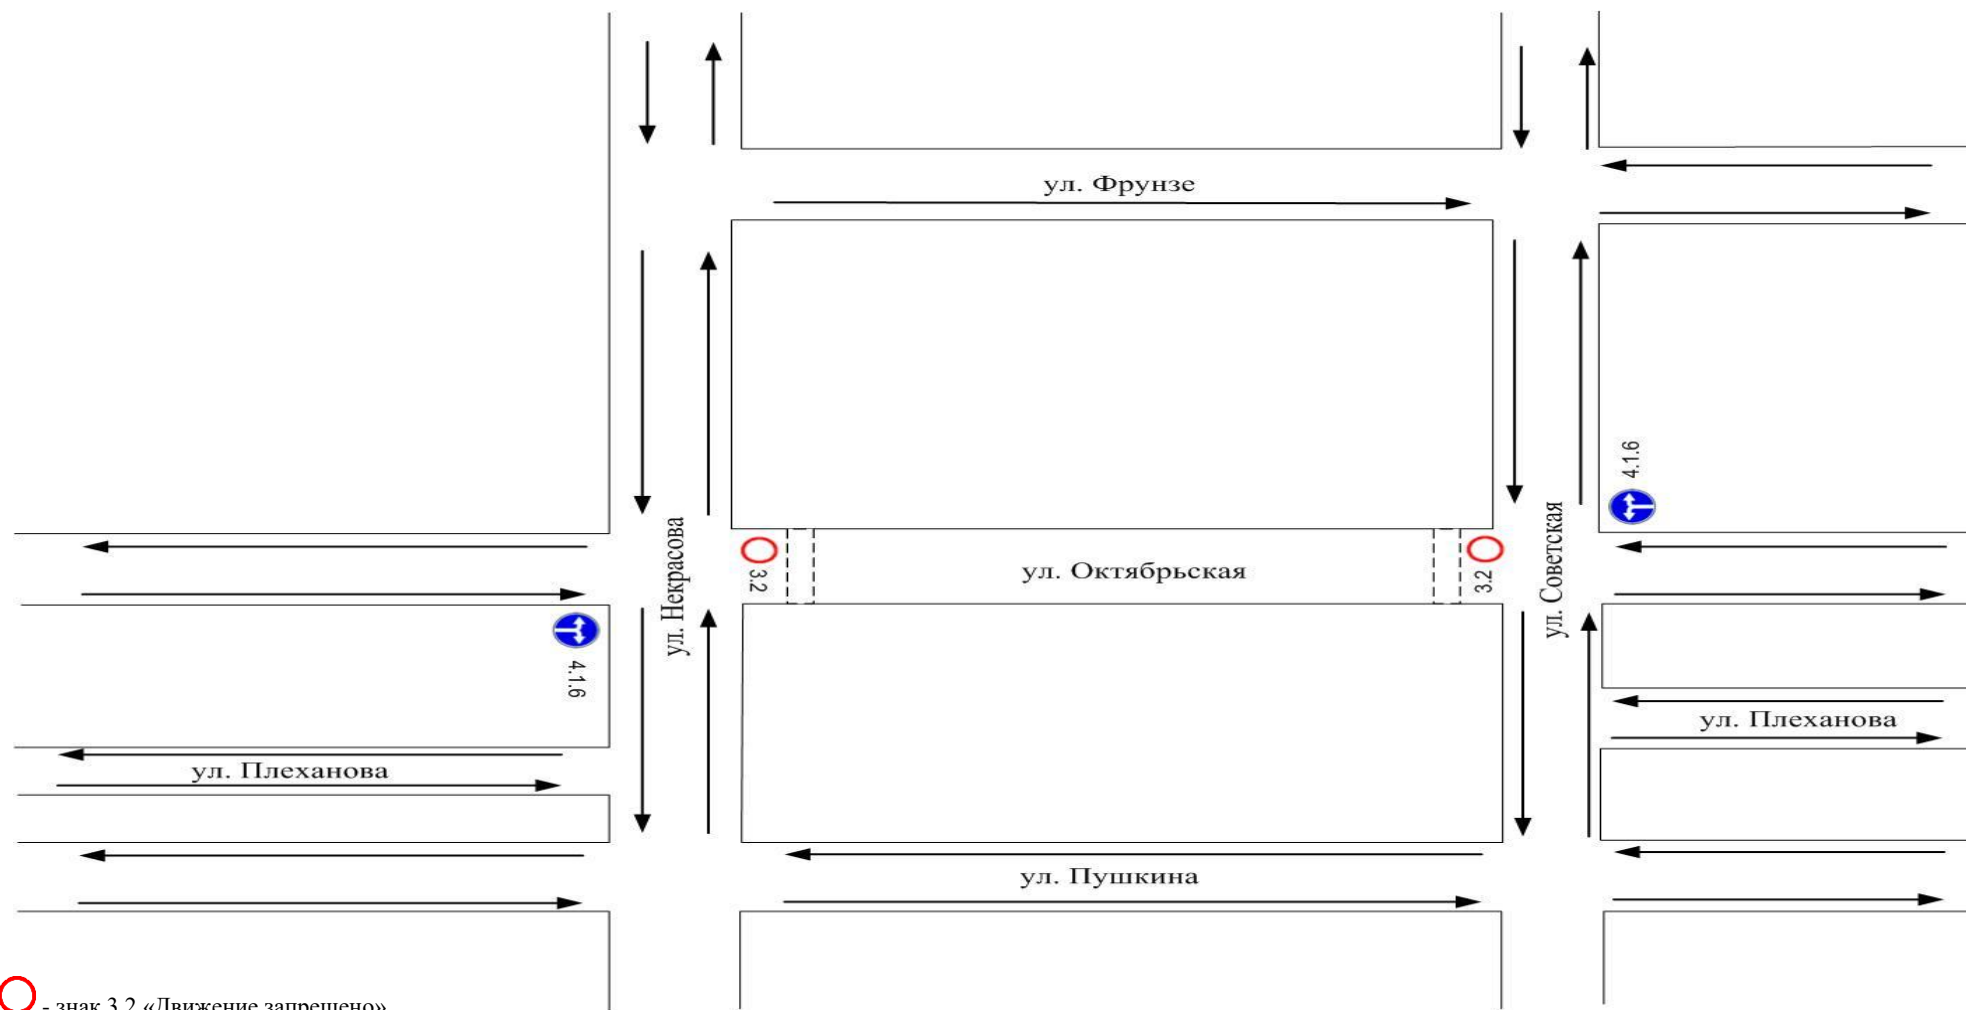

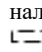-  - знак 3.2 «Движение запрещено»
-  - знак 4.1.6 «Движение направо или налево»
-  - временное барьерное ограждение