


## Приложение

к постановлению администрации  
Уссурийского городского округа  
от \_\_\_\_\_ № \_\_\_\_\_

Границы элемента планировочной структуры территории  
в городе Уссурийске в границах улицы Некрасова, улицы Фрунзе, улицы  
Советская, улицы Октябрьская

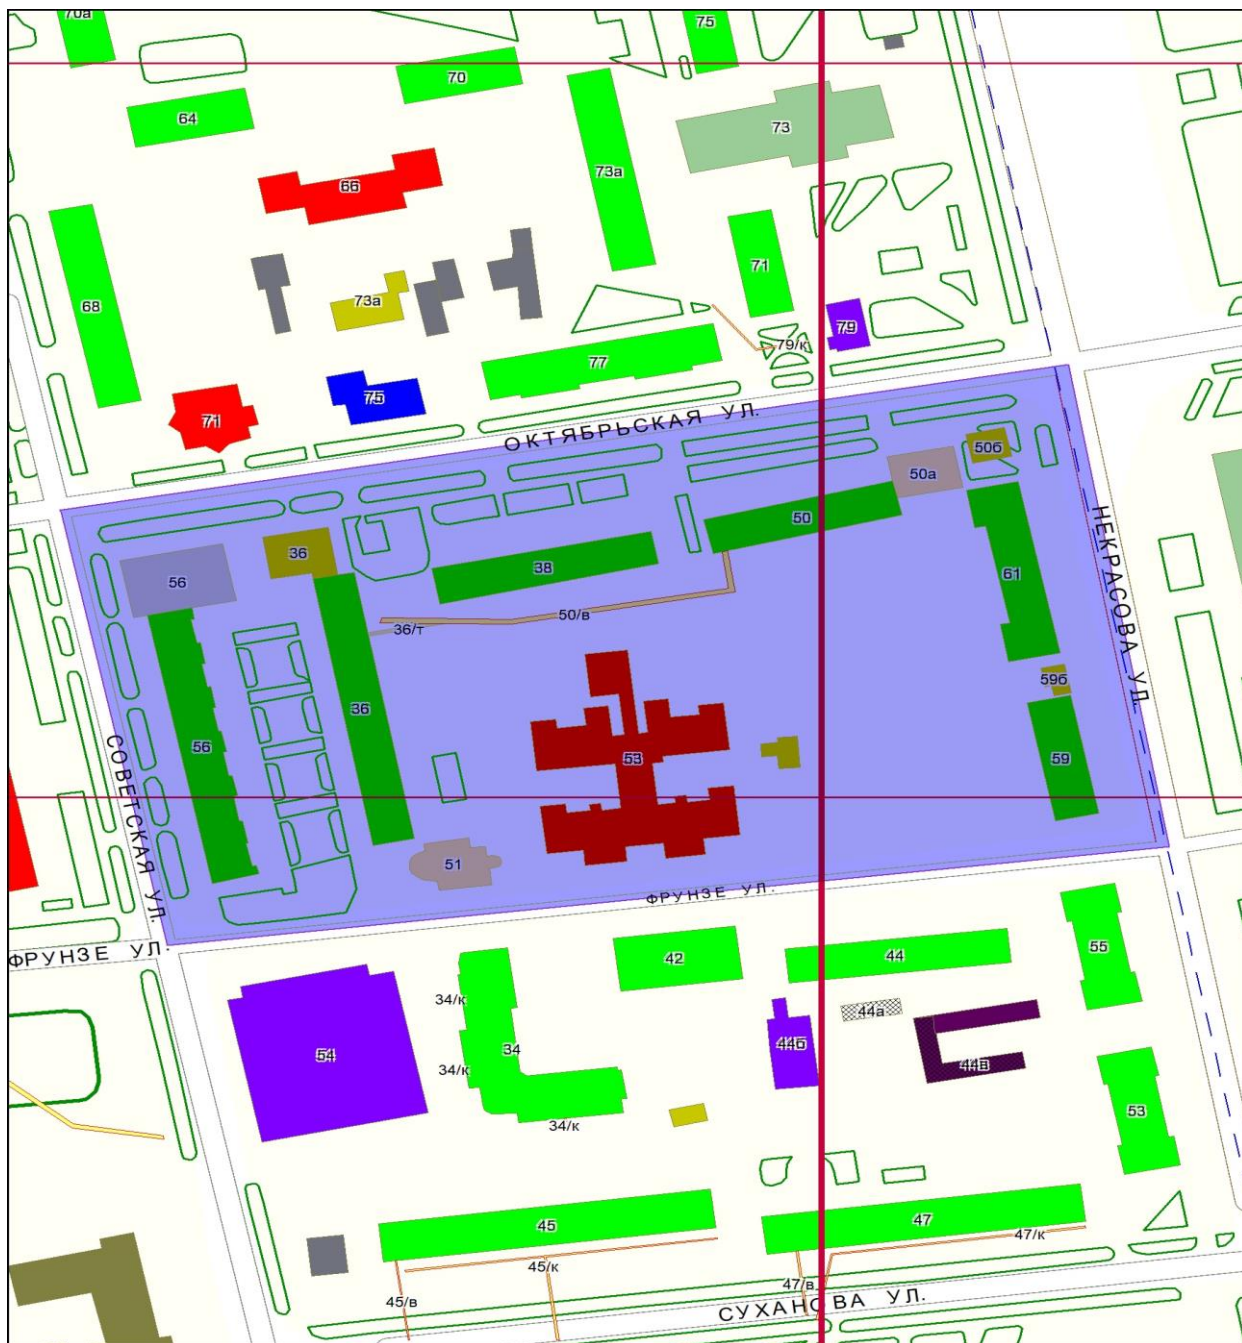

Масштаб 1:2000

