

**ДОКУМЕНТАЦИЯ ПО ПЛАНИРОВКЕ ТЕРРИТОРИИ  
ПРОЕКТ МЕЖЕВАНИЯ ТЕРРИТОРИИ**

**В ГОРОДЕ УССУРИЙСКЕ В РАЙОНЕ УЛИЦЫ ЛИМИЧЕВСКАЯ**

**ОСНОВНАЯ ЧАСТЬ**



*г. Уссурйск  
2021 г.*

Согласованно

***ДОКУМЕНТАЦИЯ ПО ПЛАНИРОВКЕ ТЕРРИТОРИИ  
ПРОЕКТ МЕЖЕВАНИЯ ТЕРРИТОРИИ***

***В ГОРОДЕ УССУРИЙСКЕ В РАЙОНЕ УЛИЦЫ ЛИМИЧЕВСКАЯ***

***ОСНОВНАЯ ЧАСТЬ***

***Заказчик:***

*ООО «НАБАЗ»*

***Исполнитель:***

*Попова А.С.*

*г. Уссурийск  
2021г.*



### Состав документации по планировке территории

№ тома	Обозначение	Наименование	Примечание
	1109.05.21-ПМТ	Проект межевания территории	ИП Попова А.С.
<b>I</b>	<b>1109.05.21-ПМТ-1</b>	<b>Основная часть</b>	
II	1109.05.21-ПМТ-2	Материалы по обоснованию	

Согласовано
-------------

Взам. инв. №

Подпись и дата

Инв. № подл.

1109.05.21-ПМТ					
Изм.	Кол.уч.	Лист	№ док.	Подп.	Дата
	Разработал	Попова			12.21
Содержание тома (основная часть)					
			Стадия	Лист	Листов
			II	1	20
ИП Попова А.С.					

## Содержание

1 Введение.....	5
2 Характеристика территории, на которую осуществляется разработка проекта межевание.....	6
3 Перечень и сведения о площади образуемых земельных участков, в том числе возможные способы их образования. Вид разрешенного использования образуемых земельных участков.	6
4 Перечень и сведения о площади образуемых земельных участков, которые будут отнесены к территориям общего пользования или имуществу общего пользования, в том числе в отношении которых предполагаются резервирование и (или) изъятие для государственных или муниципальных нужд .....	8
5 Сведения о границах территории, в отношении которой утвержден проект межевания, содержащие перечень координат характерных точек этих границ в системе координат, используемой для ведения Единого государственного реестра недвижимости.....	9
6 Сведения о границах территории, в отношении которой разрабатывается проект межевания, содержащие перечень координат характерных точек этих границ в системе координат, используемой для ведения Единого государственного реестра недвижимости.....	9
7 Сведения об устанавливаемых красных линиях, содержащие перечень координат характерных точек этих границ в системе координат, используемой для ведения Единого государственного реестра недвижимости.....	10


Согласовано	

Взам. инв. №

Подпись и дата

Инв. № подл.

1109.05.21-ПМТ					
Изм.	Кол.уч.	Лист	№ док.	Подп.	Дата
Разработал	Попова				12.21
Содержание тома (основная часть)					
Стадия			Лист		Листов
П			1		20
ИП Попова А.С.					

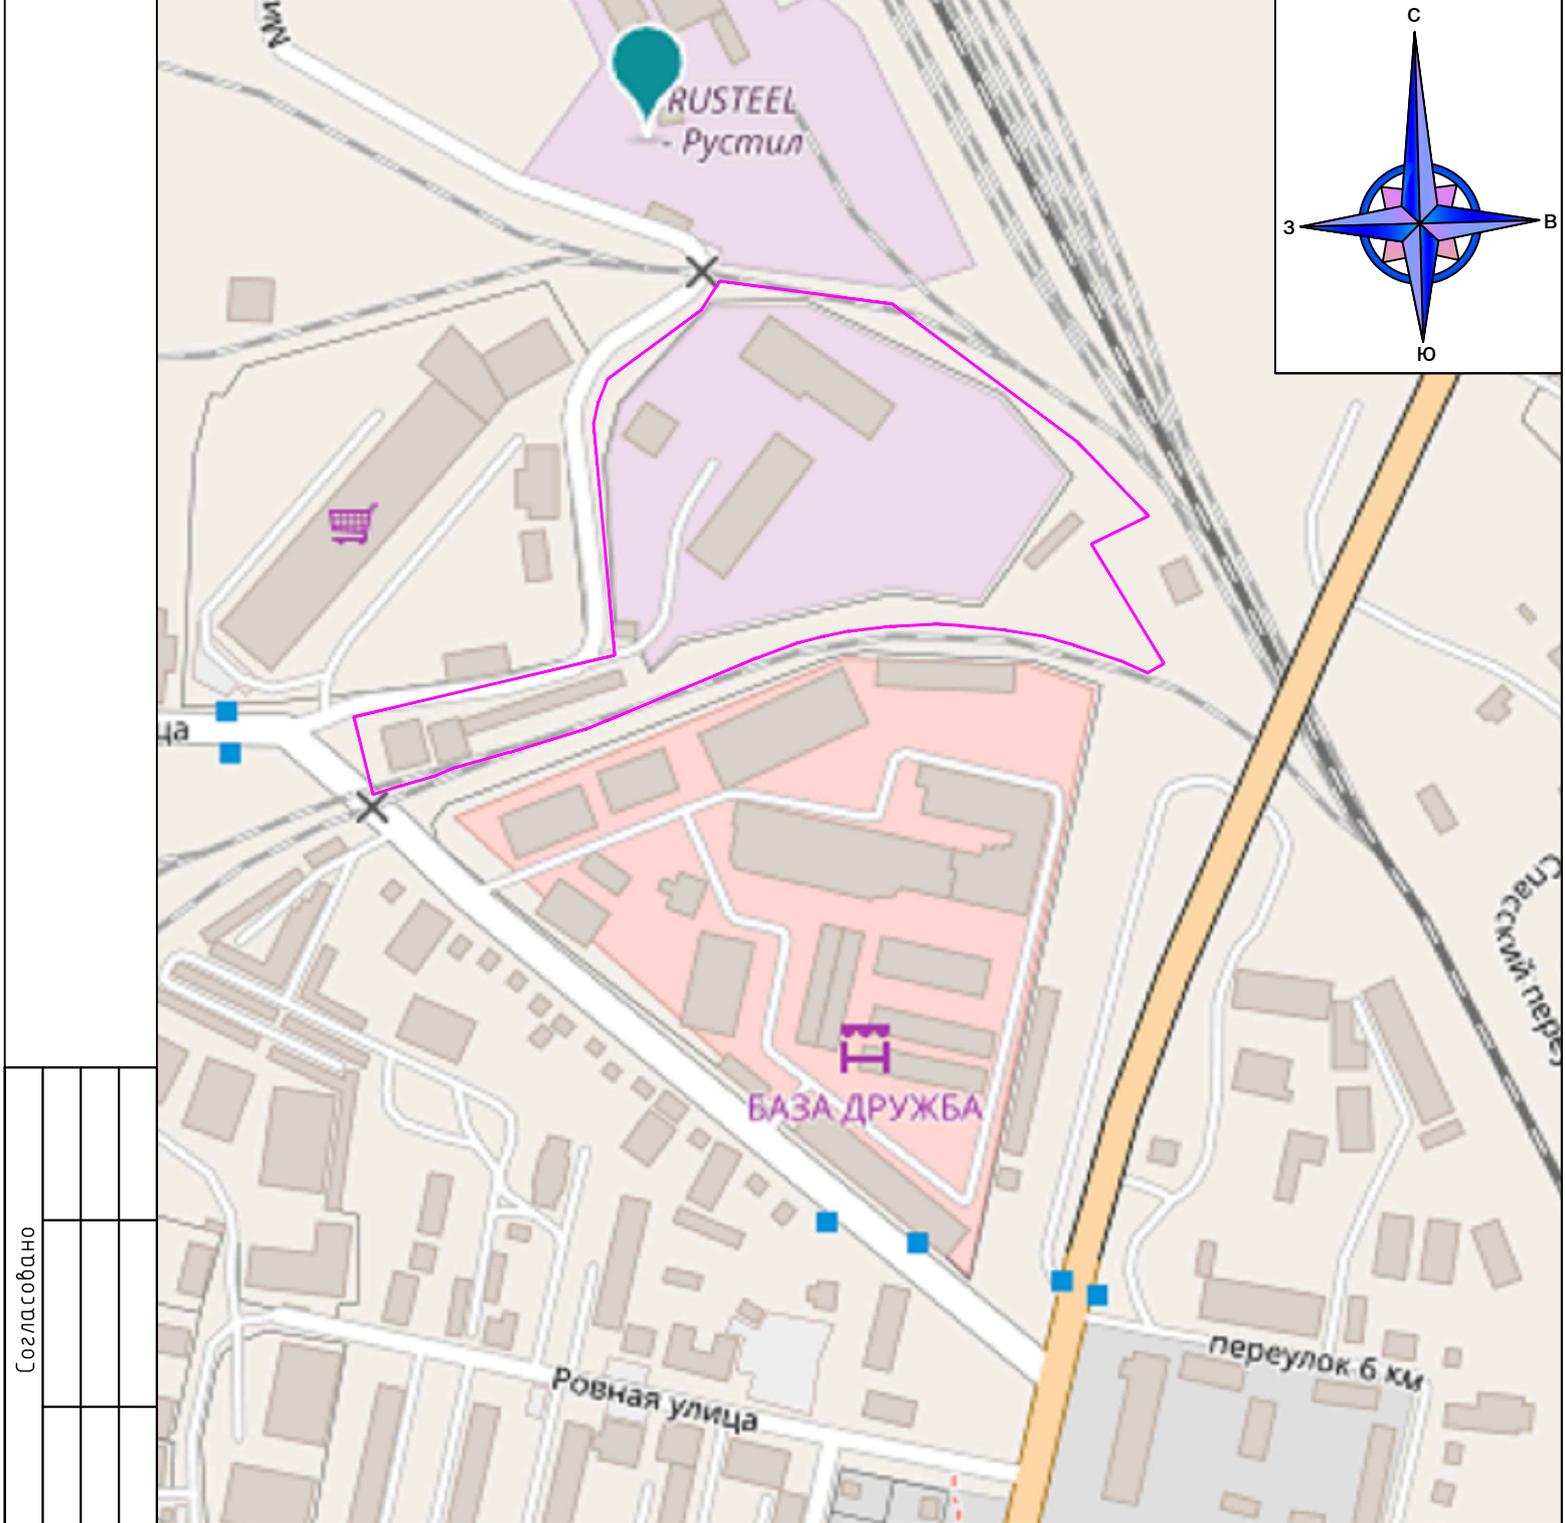




Согласовано

Инв. № подл.	Подп. и дата	Взам. инв. №

Российская Федерация, Приморский край, г. Уссурийск  
 категория земель: земли населенного пункта  
 УСЛОВНЫЕ ОБОЗНАЧЕНИЯ

границы существующих элементов планировочной структуры

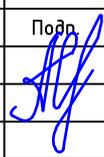1109.05.21-ПМТ-1					
Документация по планировке территории (проект межевания) в городе Уссурийске в районе улицы Лимичевская					
Изм.	Кол.уч.	Лист	№ док.	Подп.	Дата
Исп.		Попова А.С.			11.21
Проект межевания территории ОСНОВНАЯ ЧАСТЬ				Стадия	Лист
				п	1
					3
Чертеж границ существующих элементов планировочной структуры Масштаб 1:4000				ИП Попова А.С.	

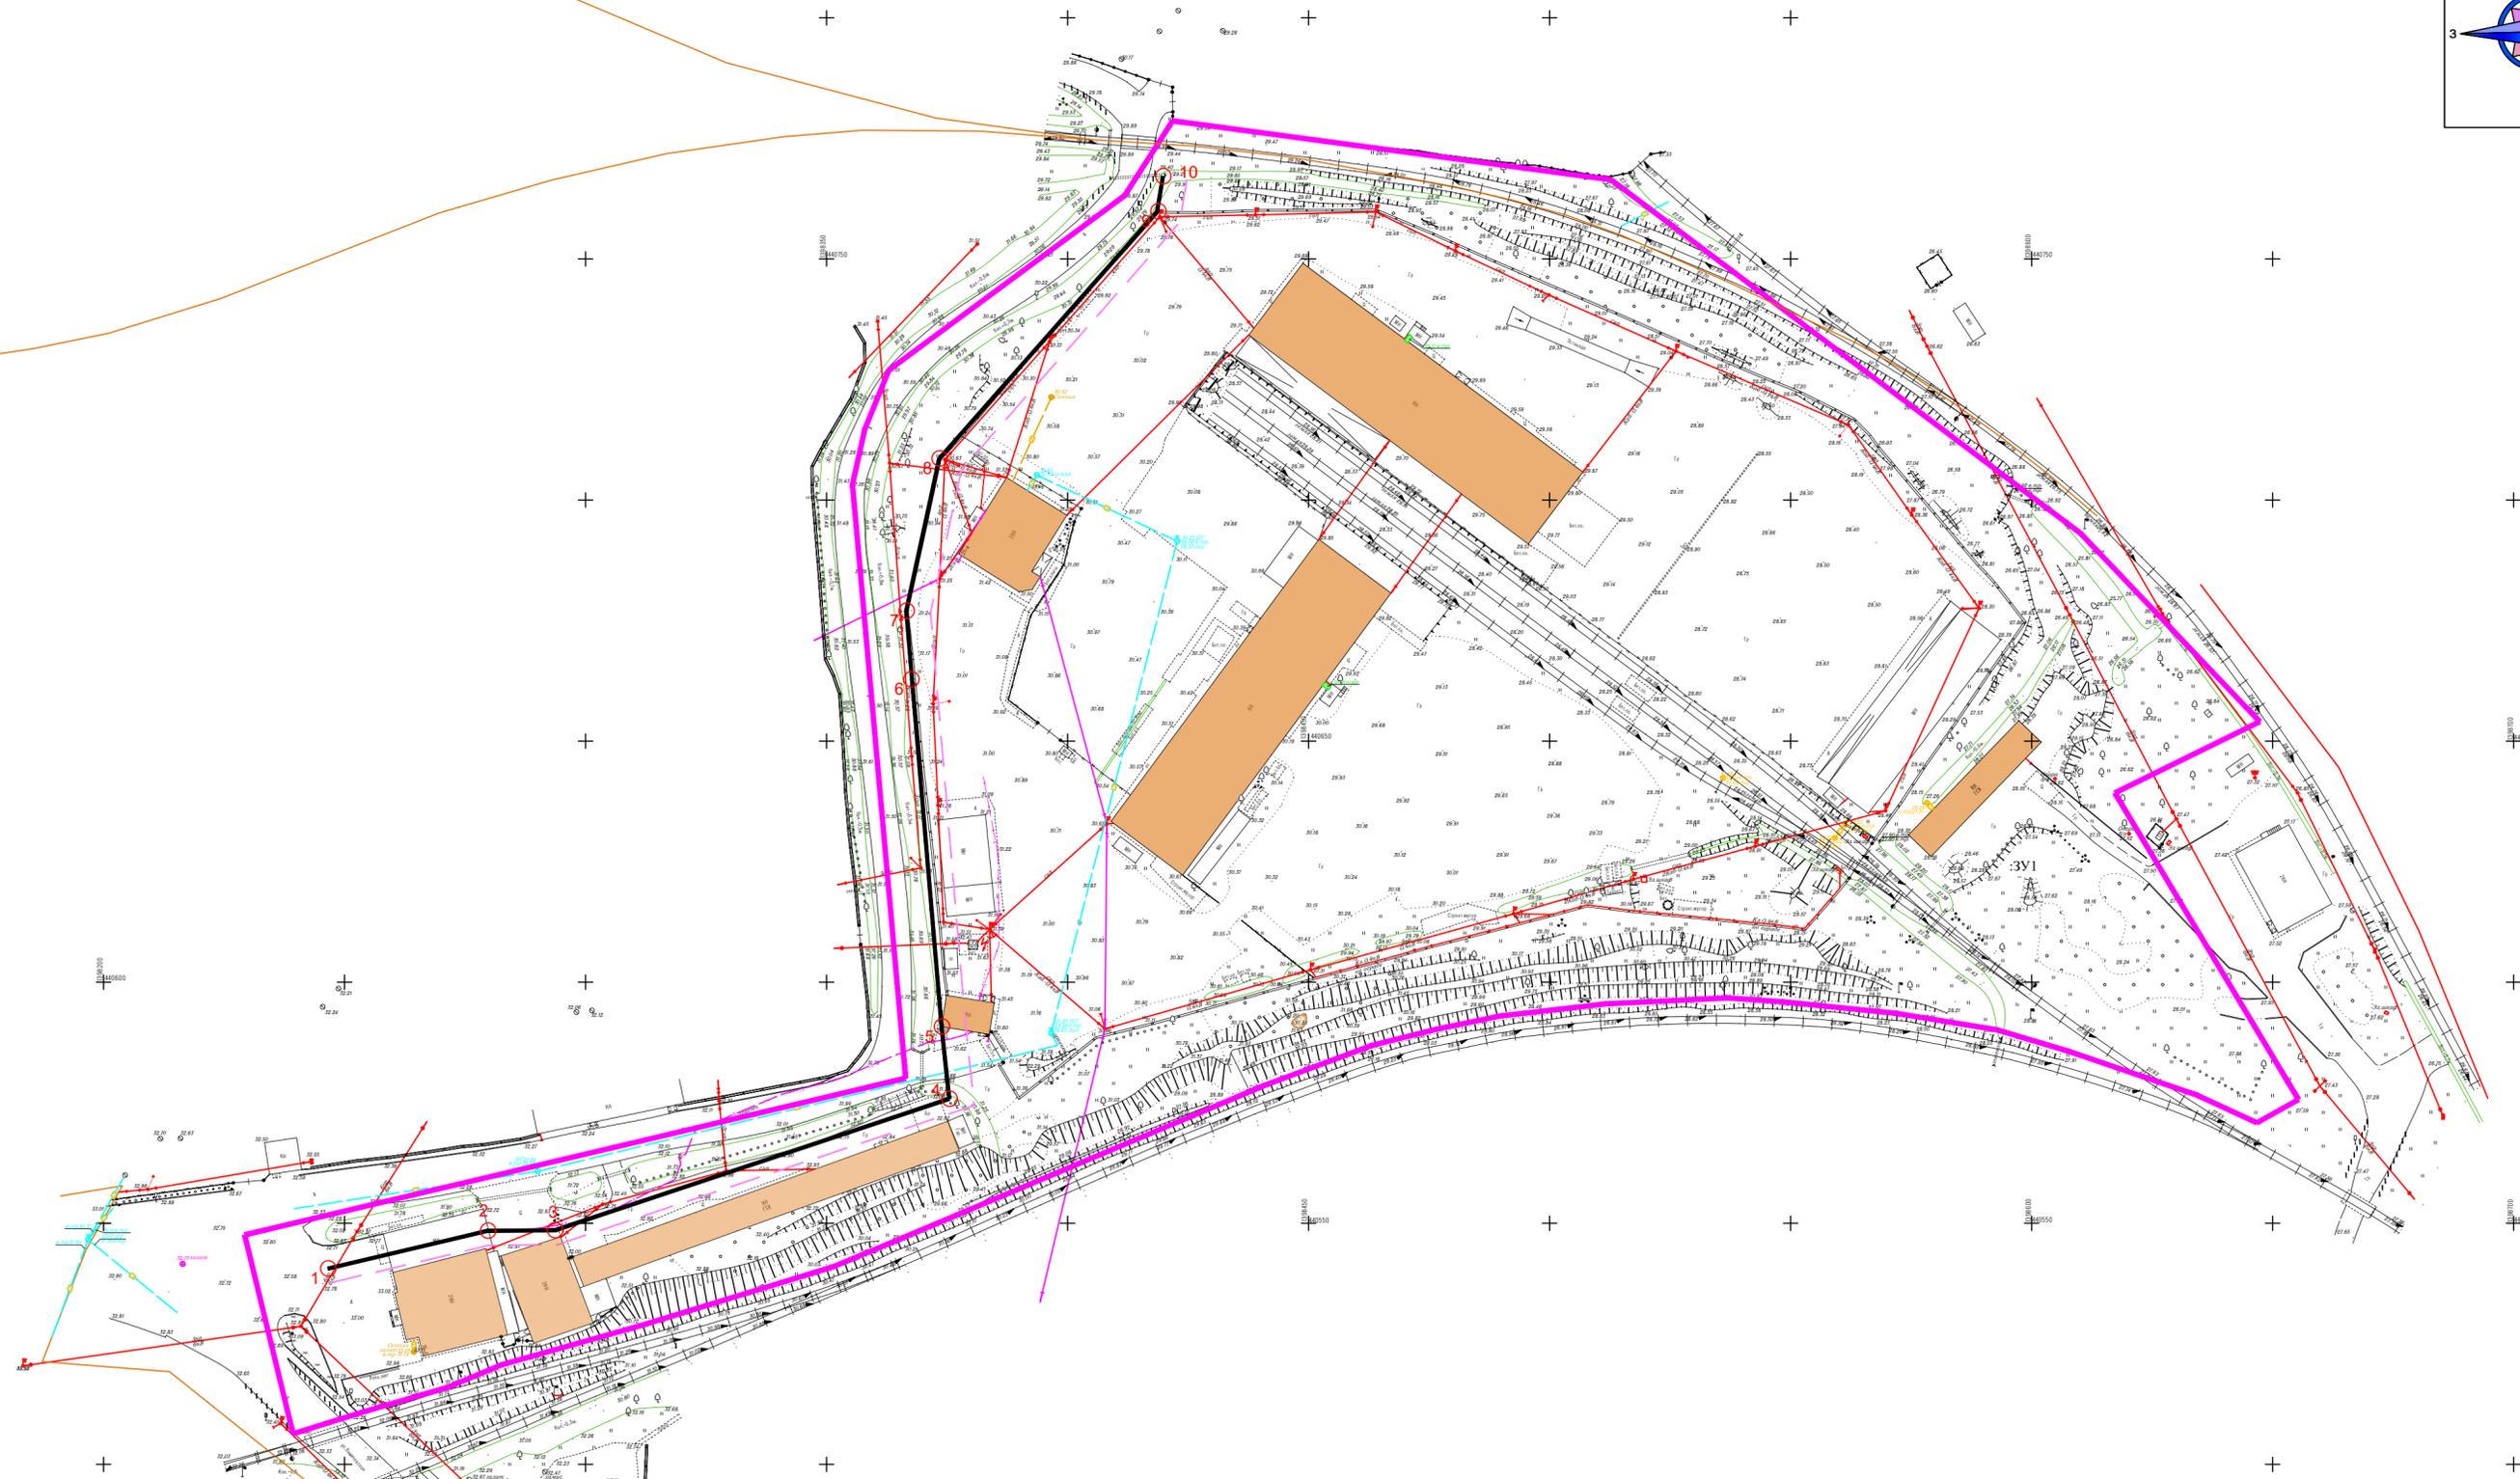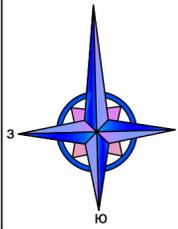

Согласовано	
Взам. инв. №	
Подп. и дата	
Инв. № подл.	



КАТАЛОГ КООРДИНАТ ПОВОРОТНЫХ ТОЧЕК КРАСНЫХ ЛИНИЙ

Обозначение характерных точек границ	Координаты, м		
	X 2	Y 3	
1	440540.61	1398246.54	
2	440548.44	1398279.72	
3	440548.55	1398293.62	
4	440575.81	1398375.45	
5	440590.77	1398373.85	
6	440662.80	1398367.73	
7	440677.02	1398366.53	
8	440708.61	1398373.39	
9	440759.78	1398418.56	
10	440767.12	1398419.80	

- УСЛОВНЫЕ ОБОЗНАЧЕНИЯ**
- границы существующих элементов планировочной структуры
  - красные линии (утверждаемые)
  - отступы от красных линий
  - характерная точка красной линии (утверждаемой)

Изм.	Кол.уч.	Лист	№ док.	Подп.	Дата
Исп.		Попова А.С.			12.21

1109.05.21-ПМТ-1					
Документация по планировке территории (проект межевания) в городе Уссурийске в районе улицы Лимичевская					
Проект межевания территории ОСНОВНАЯ ЧАСТЬ			Стадия	Лист	Листов
			ПМТ	2	3
Чертеж красных линий. Чертеж отступов от красных линий Масштаб 1:1000			ИП Попова А.С.		

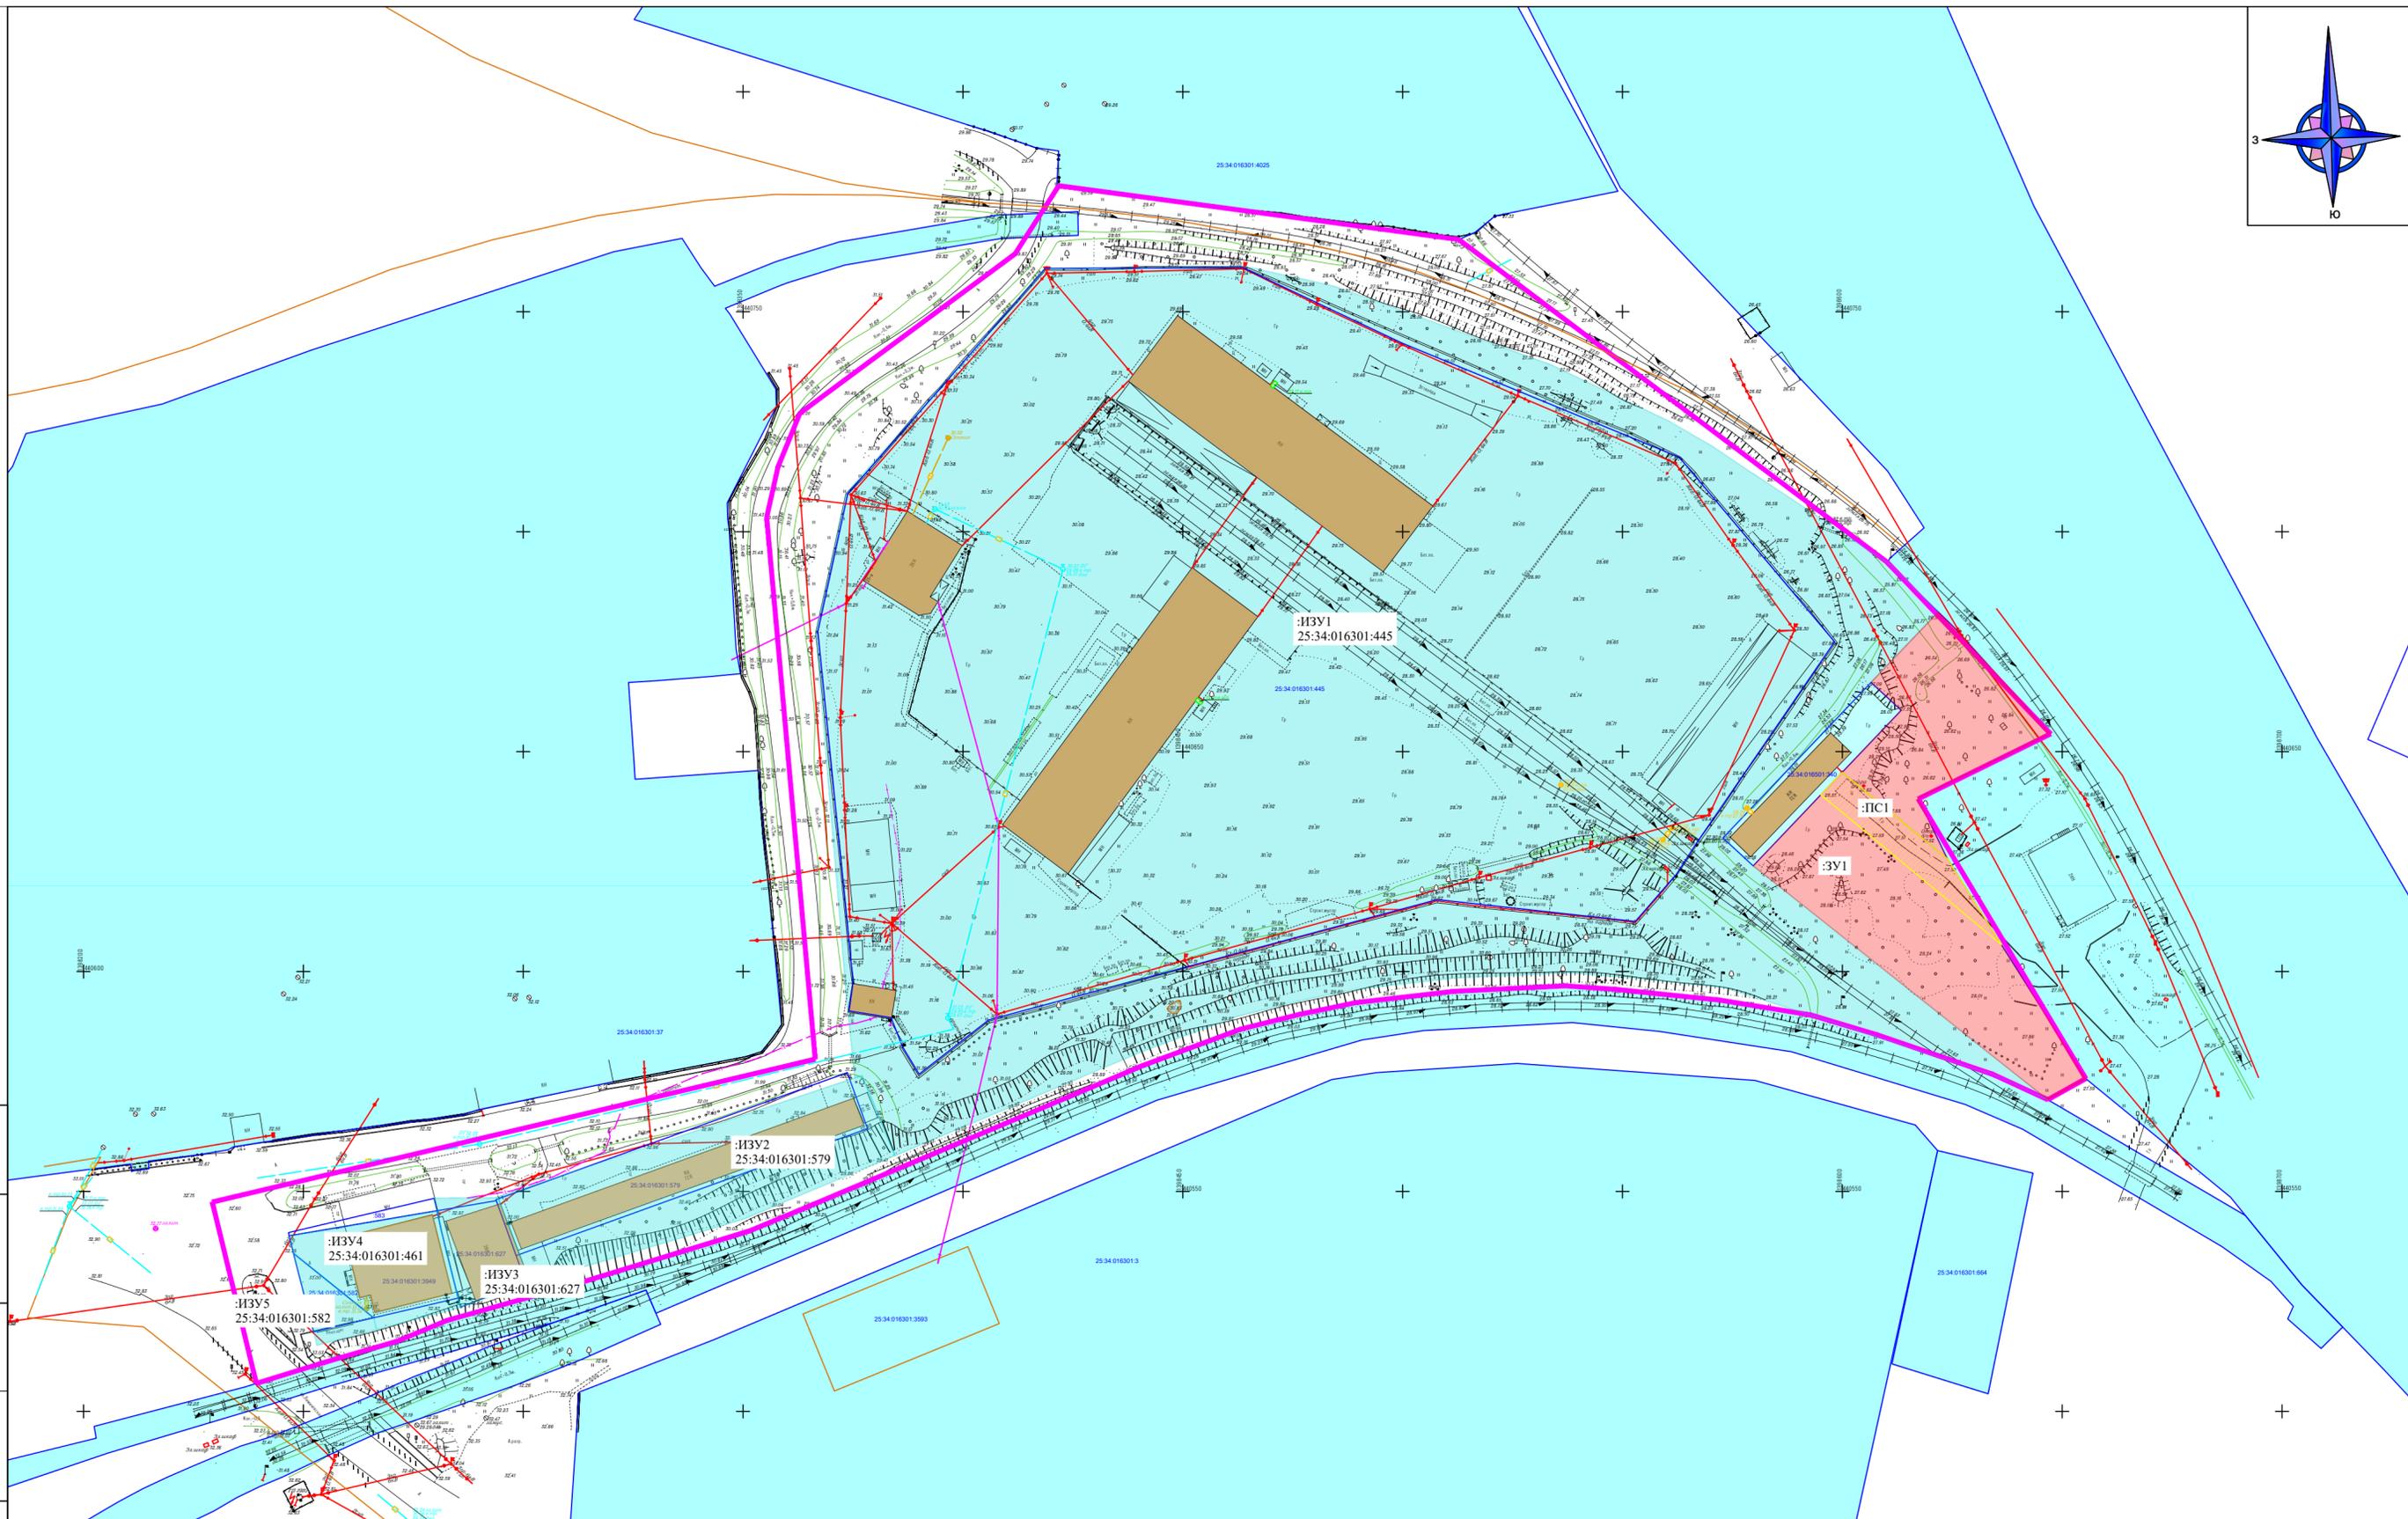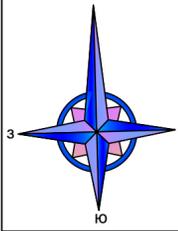

Согласовано	
Взам. инв. №	
Подп. и дата	
Инв. № подл.	

УСЛОВНЫЕ ОБОЗНАЧЕНИЯ	
	границы существующих элементов планировочной структуры
	границы земельных участков, сведения о которых содержатся в ЕГРН
	объекты капитального строительства, в том числе сведения о которых содержатся в ЕГРН
	границы образуемых земельных участков из земель государственной и (или) муниципальной собственности
	границы образуемых земельных участков путем перераспределения
	границы образуемых частей земельных участков с целью установления сервитута (обеспечение доступа)

Изм.	Кол.уч.	Лист	№ док.	Подп.	Дата
Исп.	Попова А.С.				12.21

1109.05.21-ПМТ-1					
Документация по планировке территории (проект межевания) в городе Уссурийске в районе улицы Лимичевская					
Проект межевания территории ОСНОВНАЯ ЧАСТЬ			Стадия	Лист	Листов
			ПМТ	3	3
Чертеж образуемых и (или) изменяемых земельных участков. Чертеж публичных сервитутов Масштаб 1:1000			ИП Попова А.С.		

## 1 Введение

Проект межевания территории разработан на основании Постановления администрации Уссурийского городского округа Приморского края от 19.05.2021г. №1109 «О подготовке документации по планировке (проект межевания) территории в городе Уссурийске в районе улице Лирмическая» (Приложение №1).

При разработке проекта межевания использовалась следующая нормативно-правовая и нормативно-техническая документация:

1. «Земельный кодекс Российской Федерации» от 25.10.2001 № 136-ФЗ (действующая редакция).
  2. «Градостроительный кодекс Российской Федерации» от 29.12.2004 № 190-ФЗ (действующая редакция).
  3. «Жилищный кодекс Российской Федерации» от 29.12.2004 № 188-ФЗ (действующая редакция).
  4. Федеральный закон от 24.07.2007 № 221-ФЗ «О государственном кадастре недвижимости» (действующая редакция).
  5. Федеральный закон от 22.07.2008 № 123-ФЗ «Технический регламент о требованиях пожарной безопасности» (действующая редакция).
  6. Постановление Правительства РФ от 20.11.2000 № 878 «Об утверждении Правил охраны газораспределительных сетей» (действующая редакция).
  7. Постановление Правительства РФ от 24.02.2009 № 160 «О порядке установления охранных зон объектов электросетевого хозяйства и особых условий использования земельных участков, расположенных в границах таких зон» (вместе с «Правилами установления охранных зон объектов электросетевого хозяйства и особых условий использования земельных участков, расположенных в границах таких зон») (действующая редакция).
  8. Приказ Минстроя РФ от 17.08.1992 № 197 «О типовых правилах охраны коммунальных тепловых сетей».
  9. Постановление Главного государственного санитарного врача РФ от 25.09.2007 № 74 «О введении в действие новой редакции санитарно-эпидемиологических правил и нормативов СанПиН 2.2.1/2.1.1.1200-03 «Санитарно-защитные зоны и санитарная классификация предприятий, сооружений и иных объектов» (Зарегистрировано в Минюсте РФ 25.01.2008 № 10995) (действующая редакция).
  10. Приказ Минэкономразвития России от 01.09.2014 № 540 «Об утверждении классификатора видов разрешенного использования земельных участков» (Зарегистрировано в Минюсте России 08.09.2014 № 33995) (действующая редакция).
  11. СП 42.13330.2011 «Свод правил. Градостроительство. Планировка и застройка городских и сельских поселений. Актуализированная редакция СНиП 2.07.01- 89\*» (утв. Приказом Минрегиона РФ от 28.12.2010 № 820).
  12. Генеральный план Уссурийского городского округа Приморского края, утвержденный решением Думы УГО от 26.05.2009 г. № 52 (в редакции от 04.06.2020г);
  13. Правила землепользования и застройки Уссурийского городского округа, утвержденные Постановлением №2045-нпа от 09.09.2021 г. «О правилах землепользования и застройки Уссурийского городского округа»;
- Исходные данные:
- Постановление администрации Уссурийского городского округа Приморского края от 19.05.2021г. №1109 «О подготовке документации по планировке (проект межевания) территории в городе Уссурийске в районе улице Лимическая».
  - Техническое задание на подготовку проекта планировки территории и (или) проекта межевания территории.

Взам. инв. №						
	Подпись и дата					
Инв. № подл.						
	Изм. Кол.уч Лист № док. Подп. Дата					
1109.05.21-ПМТ -1						Лист
						5

- Постановление администрации Уссурийского городского округа Приморского края от 08.11.2021 №2490 «О внесении изменений в Постановление администрации Уссурийского городского округа Приморского края от 19 мая 2021г. №1109 «О подготовке документации по планировке (проект межевания) территории в городе Уссурийске в районе улице Лимическая».
- Кадастровый план территории от «10» августа 2021 г. № КУВИ-002/2021-103236596.
- Выписки из единого государственного реестра недвижимости об основных характеристиках и зарегистрированных правах от 14.10.2021г., 29.11.2021г.
- Технический отчет инженерно-геодезических изысканиях от 2021 г. ООО «Геомарк»

Графическая часть проекта межевания территории выполнена в системе координат МСК 25 зона 1.

## **2 Характеристика территории, на которую осуществляется разработка проекта межевание.**

Территория, в отношении которой разработан проекта межевания (далее Территория) расположен в кадастровом квартале 25:34:016301 в городе Уссурийске (район 6 км).

### Участок граничит:

- с южной стороны - ходового пути "Байкал";
- с западной стороны – территория общего пользования (проезд/улица);
- с восточной стороны – железнодорожные пути;
- с северной стороны – территория производства.

Согласно Правилам землепользования и застройки Уссурийского городского округа, утвержденные Постановлением №2045-нпа от 09.09.2021 г. «О правилах землепользования и застройки Уссурийского городского округа» территория расположена в территориальной зоне:

- коммунально-складская зона (ПР5).

Согласно Генеральный план Уссурийского городского округа Приморского края, утвержденный решением Думы УГО от 26.05.2009 г. № 52 (в редакции от 04.06.2020г) территория расположена в функциональной зоне – производственная зона.

Проектом межевания территории, в соответствии со ст. 43 Градостроительного кодекса РФ, с учетом существующей застройки предполагается:

- 1) определения местоположения границ, образуемых и изменяемых земельных участков;
- 2) установление красных линий для застроенных территорий, в границах которых не планируется размещение новых объектов капитального строительства, а также для установления красных линий в связи с образованием и (или) изменением земельного участка, расположенного в границах территории, применительно к которой не предусматривается осуществление деятельности по комплексному и устойчивому развитию территории, при условии, что такие установление, изменение, отмена влекут за собой исключительно изменение границ территории общего пользования.

## **3 Перечень и сведения о площади образуемых земельных участков, в том числе возможные способы их образования. Вид разрешенного использования образуемых земельных участков.**

Перечень и сведения о площади образуемых земельных участков, в том числе возможные способы их образования, а также вид разрешенного использования образуемых и (или) изменяемых земельных участков приведены в таблице 3.1.

Изм. № подл.	Подпись и дата	Взам. инв. №							Лист
			1109.05.21-ПМТ -1						6
			Изм.	Кол.уч	Лист	№ док.	Подп.	Дата	

Таблица 3.1.

Номер п/п	Условный номер	Площадь, кв.м.	Вид разрешенного использования	Способ образования	Примечание
<b>Изменяемые земельные участки</b>					
1	:ИЗУ1	35232	Склады	образование путем перераспределения земельного участка с кадастровым номером 25:34:016301:445 и земель находящихся в государственной и (или) муниципальной собственности	Приведение в соответствие вида разрешенного использования В соответствии с территориальной зоной
2	:ИЗУ2	1873	Хранение автотранспорта	образование путем перераспределения земельного участка с кадастровым номером 25:34:016301:579 и земель находящихся в государственной и (или) муниципальной собственности	Приведение в соответствие вида разрешенного использования В соответствии с территориальной зоной
3	:ИЗУ3	356	Хранение автотранспорта	образование путем перераспределения земельного участка с кадастровым номером 25:34:016301:672 и земель находящихся в государственной и (или) муниципальной собственности	Приведение в соответствие вида разрешенного использования В соответствии с территориальной зоной
4	:ИЗУ4	646	Бытовое обслуживание	образование путем перераспределения земельного участка с кадастровым номером 25:34:016301:461 и земель находящихся в государственной и (или) муниципальной собственности	Приведение в соответствие вида разрешенного использования В соответствии с территориальной зоной
5	:ИЗУ5	170	Коммунальное обслуживание	образование путем перераспределения земельного участка с кадастровым номером 25:34:016301:582 и земель находящихся в государственной и (или) муниципальной собственности	Приведение в соответствие вида разрешенного использования В соответствии с территориальной зоной

Взам. инв. №
Попись и дата
Инв. № подл.

Изм.	Кол.уч	Лист	№ док.	Подп.	Дата
------	--------	------	--------	-------	------

1109.05.21-ПМТ -1

Лист

7

**Образуемые земельные участки**

1	:ЗУ1	3075	Благоустройство	Образование из земель находящихся в государственной и (или) муниципальной собственности	-
			<i>*Вид разрешенного использования может быть выбран иной в соответствии с действующими ПЗЗ УГО ПК, с учетом максимальных и (или) минимальных размеров образуемых земельных участков</i>	<i>*Способы образования (перераспределение, раздел, объединение) могут определяться в процессе кадастровых работ</i>	

**Публичные сервитуты**

1	ПС1	300	Для прохода или проезда через земельный участок	В границах земельного участка с условным номером :ЗУ1 для обеспечения доступа к земельному участку с кадастровым номером 25:34:016301:340	-
---	-----	-----	---	---	---

**4 Перечень и сведения о площади образуемых земельных участков, которые будут отнесены к территориям общего пользования или имуществу общего пользования, в том числе в отношении которых предполагаются резервирование и (или) изъятие для государственных или муниципальных нужд**

Сведения о площади образуемых земельных участков, которые будут отнесены к территориям общего пользования или имуществу общего пользования указаны в таблице 4.1.

Таблица 4.1.

Номер п/п	Условный номер	Площадь, кв.м.	Вид разрешенного использования
1	:ЗУ1	3075	благоустройство

Сведения о площади образуемых земельных участков, в отношении которых предполагаются резервирование и (или) изъятие для государственных или муниципальных нужд не предусмотрены.

**5. Целевое назначение лесов, вид (виды) разрешенного использования лесного участка, количественные и качественные характеристики лесного участка, сведения о нахождении лесного участка в границах особо защитных участков лесов (в случае, если подготовка проекта межевания территории осуществляется в целях определения местоположения границ, образуемых и (или) изменяемых лесных участков)**

Целевое назначение лесов, вид (виды) разрешенного использования лесного участка, количественные и качественные характеристики лесного участка, сведения о нахождении лесного участка в границах особо защитных участков лесов (в случае, если подготовка проекта межевания территории осуществляется в целях определения местоположения границ, образуемых и (или) изменяемых лесных участков) – сведения отсутствуют.

Взам. инв. №  
Полишь и ялга  
Инв. № поли.

**5 Сведения о границах территории, в отношении которой утвержден проект межевания, содержащие перечень координат характерных точек этих границ в системе координат, используемой для ведения Единого государственного реестра недвижимости.**

Сведения о границах территории, в отношении которой был ранее утвержден проект межевания – отсутствуют.

**6 Сведения о границах территории, в отношении которой разрабатывается проект межевания, содержащие перечень координат характерных точек этих границ в системе координат, используемой для ведения Единого государственного реестра недвижимости.**

Сведения о границах территории, в отношении которой разрабатывается проект межевания, содержащие перечень координат характерных точек этих границ в системе координат, используемой для ведения Единого государственного реестра недвижимости приведены в таблице 6.1.

Таблица 6.1. – Каталог координат границы территории, в отношении которой разрабатывается проект межевания.

Обозначение характерных точек границ	Координаты, м	
	X	Y
1	2	3
1	440726,97	1398362,95
2	440763,11	1398411,81
3	440778,65	1398421,80
4	440766,41	1398512,80
5	440692,97	1398610,29
6	440654,02	1398647,35
7	440639,26	1398617,29
8	440575,65	1398655,36
9	440570,85	1398646,74
10	440576,57	1398634,37
11	440585,59	1398607,97
12	440590,11	1398592,87
13	440593,49	1398572,27
14	440595,91	1398548,65
15	440596,74	1398537,05
16	440595,50	1398511,71
17	440592,96	1398489,58
18	440590,27	1398476,65
19	440586,92	1398463,24
20	440578,69	1398441,07
21	440545,74	1398362,85
22	440540,98	1398351,34
23	440528,81	1398311,52
24	440520,67	1398282,63
25	440515,99	1398271,45
26	440510,94	1398254,09
27	440506,35	1398239,31
28	440547,61	1398229,28
29	440580,06	1398366,41
30	440703,26	1398355,38
31	440714,74	1398357,95

Инв. № подл. \_\_\_\_\_

Подпись и дата \_\_\_\_\_

Взам. инв. № \_\_\_\_\_

1	2	3
1	440726,97	1398362,95

**7 Сведения об устанавливаемых красных линиях, содержащие перечень координат характерных точек этих границ в системе координат, используемой для ведения Единого государственного реестра недвижимости**

Сведения об устанавливаемых красных линиях, содержащие перечень координат характерных точек этих границ в системе координат, используемой для ведения Единого государственного реестра недвижимости приведены в таблице 7.1.

Таблица 7.1. – Каталог координат устанавливаемых красных линиях.

Обозначение характерных точек границ	Координаты, м	
	X	Y
1	2	3
1	440540,61	1398246,54
2	440548,44	1398279,72
3	440548,55	1398293,62
4	440575,81	1398375,45
5	440590,77	1398373,85
6	440662,80	1398367,73
7	440677,02	1398366,53
8	440708,61	1398373,39
9	440759,78	1398418,56
10	440767,12	1398419,80

**8 Каталог координат, образуемых и (или) изменяемых земельных участков, публичных сервитутов**

**9 Условный номер земельного участка :ИЗУ1**

Площадь земельного участка 35232 м<sup>2</sup>

Обозначение характерных точек границ	Координаты, м	
	X	Y
1	2	3
1	440677,02	1398366,53
2	440708,61	1398373,39
3	440759,78	1398418,56
4	440760,31	1398464,09
5	440757,08	1398478,94
6	440755,77	1398484,59
7	440738,00	1398533,59
8	440725,26	1398560,32
9	440719,64	1398570,10
10	440713,19	1398579,70
11	440692,97	1398610,29
12	440681,76	1398621,81
13	440665,72	1398606,53
14	440630,37	1398572,86

1109.05.21-ПМТ -1

Лист

10

Взам. инв. №  
Полиция и лета  
Инв. № подл.

Изм. Кол.уч Лист № док. Подп. Дата

1	2	3
15	440624,03	1398579,72
16	440570,85	1398646,74
17	440576,57	1398634,37
18	440590,11	1398592,87
19	440596,47	1398572,67
20	440598,90	1398548,91
21	440599,75	1398537,08
22	440598,49	1398511,47
23	440595,92	1398489,10
24	440593,19	1398475,98
25	440589,79	1398462,35
26	440581,48	1398439,97
27	440558,16	1398384,60
28	440576,32	1398377,00
29	440575,81	1398375,45
30	440590,77	1398373,85
1	440677,02	1398366,53

Условный номер земельного участка :ИЗУ2

Площадь земельного участка 1873 м<sup>2</sup>

Обозначение характерных точек границ	Координаты, м	
	X	Y
1	2	3
1	440548,55	1398293,62
2	440575,81	1398375,45
3	440576,32	1398377,00
4	440558,16	1398384,60
5	440543,81	1398350,33
6	440529,23	1398301,62
7	440548,73	1398294,21
1	440548,55	1398293,62

Условный номер земельного участка :ИЗУ3

Площадь земельного участка 356 м<sup>2</sup>

Обозначение характерных точек границ	Координаты, м	
	X	Y
1	2	3
1	440548,44	1398279,72
2	440548,55	1398293,62
3	440548,73	1398294,21
4	440529,23	1398301,62
5	440523,66	1398285,73
6	440541,03	1398281,39
7	440545,62	1398280,41
1	440548,44	1398279,72

Условный номер земельного участка :ИЗУ4

Площадь земельного участка 646 м<sup>2</sup>

Обозначение характерных точек границ	Координаты, м	
	X	Y
1	2	3
1	440539,92	1398246,78
2	440545,62	1398280,41
3	440541,03	1398281,39

Взам. инв. №  
Инв. № подл.  
Подпись и дата

1	2	3
4	440523,66	1398285,73
5	440518,61	1398266,68
6	440521,27	1398265,98
7	440535,92	1398247,77
1	440539,92	1398246,78

**Условный номер земельного участка :ИЗУ5**

**Площадь земельного участка 170 м<sup>2</sup>**

Обозначение характерных точек границ	Координаты, м	
	X	Y
1	2	3
1	440535,92	1398247,77
2	440521,27	1398265,98
3	440518,61	1398266,68
4	440515,02	1398253,12
5	440518,14	1398252,39
1	440535,92	1398247,77

**Условный номер земельного участка :ЗУ1**

**Площадь земельного участка 3075 м<sup>2</sup>**

Обозначение характерных точек границ	Координаты, м	
	X	Y
1	2	3
1	440624,03	1398579,72
2	440659,38	1398613,39
3	440665,72	1398606,53
4	440681,76	1398621,81
5	440678,30	1398625,36
6	440654,02	1398647,35
7	440639,26	1398617,29
8	440625,70	1398623,85
9	440575,65	1398655,36
10	440570,85	1398646,74
1	440624,03	1398579,72

**Условный номер публичного сервитута :ПС1**

**Площадь земельного участка 300 м<sup>2</sup>**

Обозначение характерных точек границ	Координаты, м	
	X	Y
1	2	3
1	440640,20	1398595,12
2	440645,29	1398599,97
3	440625,70	1398623,85
4	440606,12	1398636,18
1	440640,20	1398595,12

Взам. инв. №

Подпись и дата

Инв. № подл.



**АДМИНИСТРАЦИЯ  
УССУРИЙСКОГО ГОРОДСКОГО ОКРУГА  
ПРИМОРСКОГО КРАЯ**

**ПОСТАНОВЛЕНИЕ**

19.05.2021

№ 1109

г. Уссурийск

О подготовке документации  
по планировке (проект межевания)  
территории в городе Уссурийске  
в районе улицы Лимичевской

В соответствии со статьями 41, 43, 45, 46 Градостроительного Кодекса Российской Федерации, решением Думы Уссурийского городского округа от 26 мая 2009 года № 52 «Об утверждении Генерального плана Уссурийского городского округа», решением Думы Уссурийского городского округа от 04 декабря 2006 года № 510-НПА «О Положении о порядке подготовки и утверждения документации по планировке территории Уссурийского городского округа», решением Думы муниципального образования город Уссурийск и Уссурийский район от 30 ноября 2004 года № 104 «О Правилах землепользования и застройки Уссурийского городского округа», Уставом Уссурийского городского округа, на основании предложения общества с ограниченной ответственностью «Набаз» от 28 апреля 2021 года № АД 019170, с целью определения местоположения границ образуемых и изменяемых земельных участков

**ПОСТАНОВЛЯЕТ:**

1. Обеспечить обществу с ограниченной ответственностью «Набаз» подготовку документации по планировке (проект межевания) территории в городе Уссурийске в районе улицы Лимичевской (далее – документация по планировке территории) в срок до 01 ноября 2021 года.

2. Границы элемента планировочной структуры для подготовки

**0 4 9 7 4 1**

Инв. № подл.	Взам. инв. №	Подпись и дата					1109.05.21-ПМТ -1	Лист
								13
			Изм.	Кол.уч	Лист	№ док.		Подп.

документации по планировке территории принять в соответствии со схемой (Приложение № 1).

3. Отделу пресс-службы администрации Уссурийского городского округа (Тесленко) опубликовать настоящее постановление в средствах массовой информации.

4. Управлению информатизации и организации предоставления муниципальных услуг администрации Уссурийского городского округа (Панченко) разместить настоящее постановление на официальном сайте администрации Уссурийского городского округа.

Глава Уссурийского  
городского округа



Е.Е. Корж

Инв. № подл.	Взам. инв. №					Лист
	Подпись и дата					
Изм.	Кол.уч	Лист	№ док.	Подп.	Дата	1109.05.21-ПМТ -1 14



*Документация по планировке территории (проект межевания) выполнена на основании документов территориального планирования, правил землепользования и застройки, сведений из Единого государственного реестра недвижимости, в соответствии требованиями технических регламентов, сводов правил с учетом материалов и результатов инженерных изысканий, границ зон с особыми условиями использования территорий.*

Инв. № подл.	Подпись и дата	Взам. инв. №					1109.05.21-ПМТ -1	Лист
			Изм.	Кол.уч	Лист	№ док.		Подп.