

Приложение №1  
к постановлению  
администрации  
Уссурийского  
городского округа  
№ \_\_\_\_\_ от \_\_\_\_\_

## Изменения №9 в схему размещения рекламных конструкций

на территории \_\_\_\_\_ Уссурийского городского округа  
муниципального образования \_\_\_\_\_


Согласовано: *Министерство транспорта и дорожного хозяйства Приморского края*  
*Департамент архитектуры и развития территорий Приморского края*  
*Министерство внутренних дел и земельных отношений Приморского края*  
*Управление по охране объектов культурного наследия Приморского края*  
Департамент информационной политики Приморского края

« *2* » *июль* 2023 год

Адресная характеристика рекламных конструкций		Технологическая характеристика рекламных конструкций					Имущественная характеристика рекламных конструкций			Примечание
№ РК	Адрес предполагаемого места установки	Тип рекламной конструкции	Вид рекламной конструкции	Размер рекламной конструкции (м.)	Количество сторон РК	Площадь рекламных полей РК (кв.м.)	Наименование собственника, к объекту недвижимости которого присоединяется рекламная конструкция	Кадастровый номер/квартал земельного участка		
1	2	3	4	5	6	7	8	9	10	
328	ул. Некрасова, 249 (№1) в 55 м. на северо-восток от ориентира жилой дом по ул. Некрасова, д. 249 в г. Уссурийске	билборд	отдельно стоящая	3,0 x 6,0	1	18	в ведении Уссурийского городского округа	25:34:016301	включение в схему новой рекламной конструкции (карта № 6)	
329	ул. Комсомольская, 91 в 15 м на запад от ориентира жилой дом по ул. Комсомольская, д. 91 в г. Уссурийске	билборд	отдельно стоящая	3,0 x 6,0	1	18	ООО "Зеусс"	25:34:016402:3638/2	включение в схему новой рекламной конструкции (карта № 14)	
330	ул. Краснознаменная, 82а в 34 м. на северо-запад от ориентира торговый центр «Самбери» по ул. Краснознаменная, д. 82а в г. Уссурийске	LED панель (щитовая установка)	отдельно стоящая	2,88 x 5,76	1	16,59	в ведении Уссурийского городского округа	25:34:017001	включение в схему новой рекламной конструкции (карта № 14)	
331	ул. Краснознаменная, д. 146	билборд	отдельно стоящая	3,0 x 6,0	2	36	Корниевская Галина Магометовна	25:34:017001:511	включение в схему новой рекламной конструкции (карта № 61)	
332	ул. Чичерина, 106 в 40 м на северо-запад от ориентира торговый центр «Самбери» по ул. Чичерина, д. 106 в г. Уссурийске	LED панель (щитовая установка)	отдельно стоящая	2,88 x 5,76	1	16,59	в ведении Уссурийского городского округа	25:34:000000:24086/9	включение в схему новой рекламной конструкции (карта № 19)	

Условные обозначения рекламных конструкций

Вид: отдельно стоящие

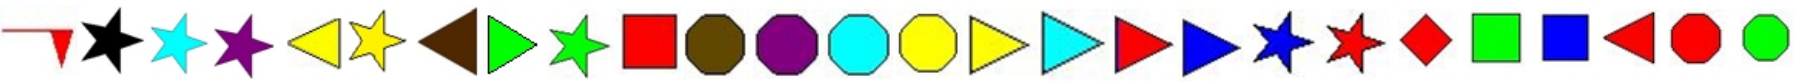

бигборд с размером информационного поля	3,0 м x 6,0 м двухсторонний площадью 36 кв. м.
бигборд с размером информационного поля	3,0 м x 6,0 м односторонний площадью 18 кв. м.
суперсайт с размером информационного поля	5,0 м x 10,0 м трехсторонний площадью 150 кв. м.
ситиборд с размером информационного поля	2,7 м x 3,7 м двухсторонний площадью 19,98 кв. м.
пилон с размером информационного поля	1,8 м x 1,2 м двухсторонний площадью 4,32 кв. м.
кронштейн с размером информационного поля	2,0 м x 0,8 м двухсторонний площадью 3,2 кв. м.
шит с размером информационного поля	4,5 м x 6,0 м односторонний площадью 27 кв. м.
шит с размером информационного поля	1,5 м x 2,5 м двухсторонний площадью 7,5 кв. м.
шит с размером информационного поля	1,5 м x 2,0 м двухсторонний площадью 6 кв. м.
дисплей с размером информационного поля	5,0 м x 9,0 м односторонний площадью 45 кв. м.
призматрон с размером информационного поля	5,0 м x 15,0 м односторонний площадью 75 кв. м.
призматрон с размером информационного поля	3,0 м x 8,0 м односторонний площадью 24 кв. м.
стелла с размером информационного поля	3,8 м x 2,0 м двухсторонний площадью 15,2 кв. м.
стелла с размером информационного поля	3,0 м x 2,0 м двухсторонняя площадью 12 кв. м.
стелла с размером информационного поля	4,0 м x 4,0 м двухсторонняя площадью 32 кв. м.
стелла с размером информационного поля	3,6 м x 2,5 м двухсторонняя площадью 18,0 кв. м.
пильтарс с размером информационного поля	3,0 м x 1,4 м трехсторонний площадью 12,6 кв. м.
шит с размером информационного поля	1,3 м x 2,5 м двухсторонний площадью 6,5 кв. м.
шит с размером информационного поля	4,0 м x 3,0 м односторонний площадью 12 кв. м.
шит с размером информационного поля	2,0 м x 10,0 м односторонний площадью 20 кв. м.
шит с размером информационного поля	2,0 м x 3,0 м двухсторонний площадью 12 кв. м.
суперсайт с размером информационного поля	6,0 м x 12,0 м двухсторонний площадью 144 кв. м.
шит с размером информационного поля	1,2 м x 4,0 м односторонний площадью 4,8 кв. м.
шит с размером информационного поля	1,1 м x 5,23 м односторонний площадью 5,75 кв. м.
шит с размером информационного поля	2,0 м x 2,9 м двухсторонний площадью 11,6 кв. м.
знак километровой разметки (километровый столбик) с указанием расстояния от начала дороги	


Новые условные обозначения рекламных конструкций

Вид: отдельно стоящие




LED панель (шитовая установка)	2,88 м x 5,76 м односторонняя площадью 16,59
--------------------------------	--

Карта размещения рекламных конструкций, выполненная на адресном плане  
Уссурийского городского округа

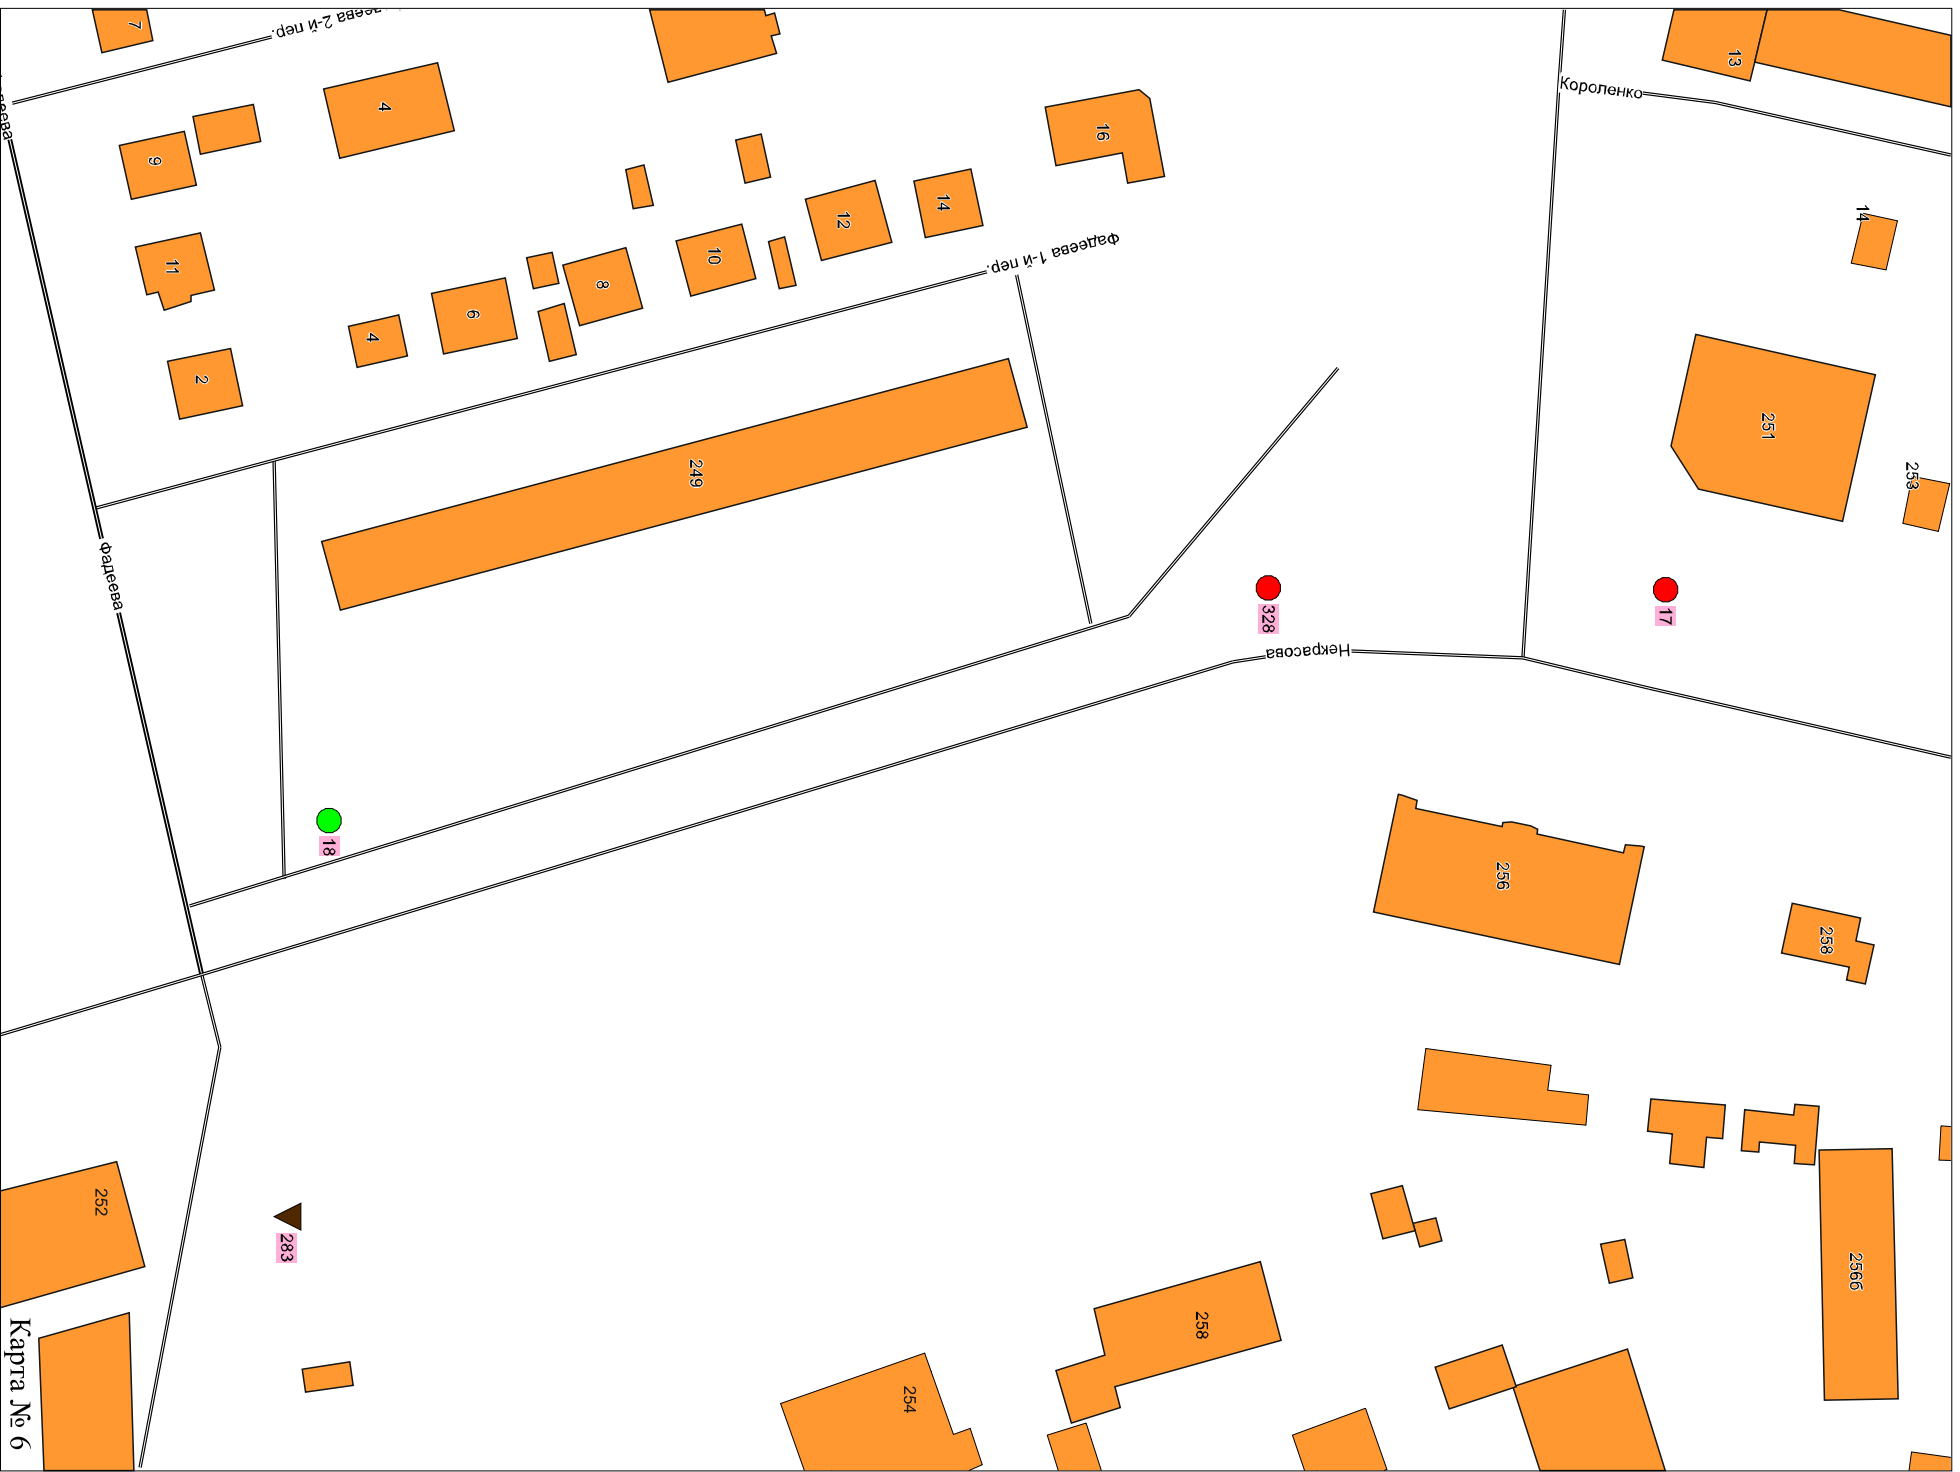


Карта размещения рекламных конструкций, выполненная на адресном плане  
Уссурийского городского округа

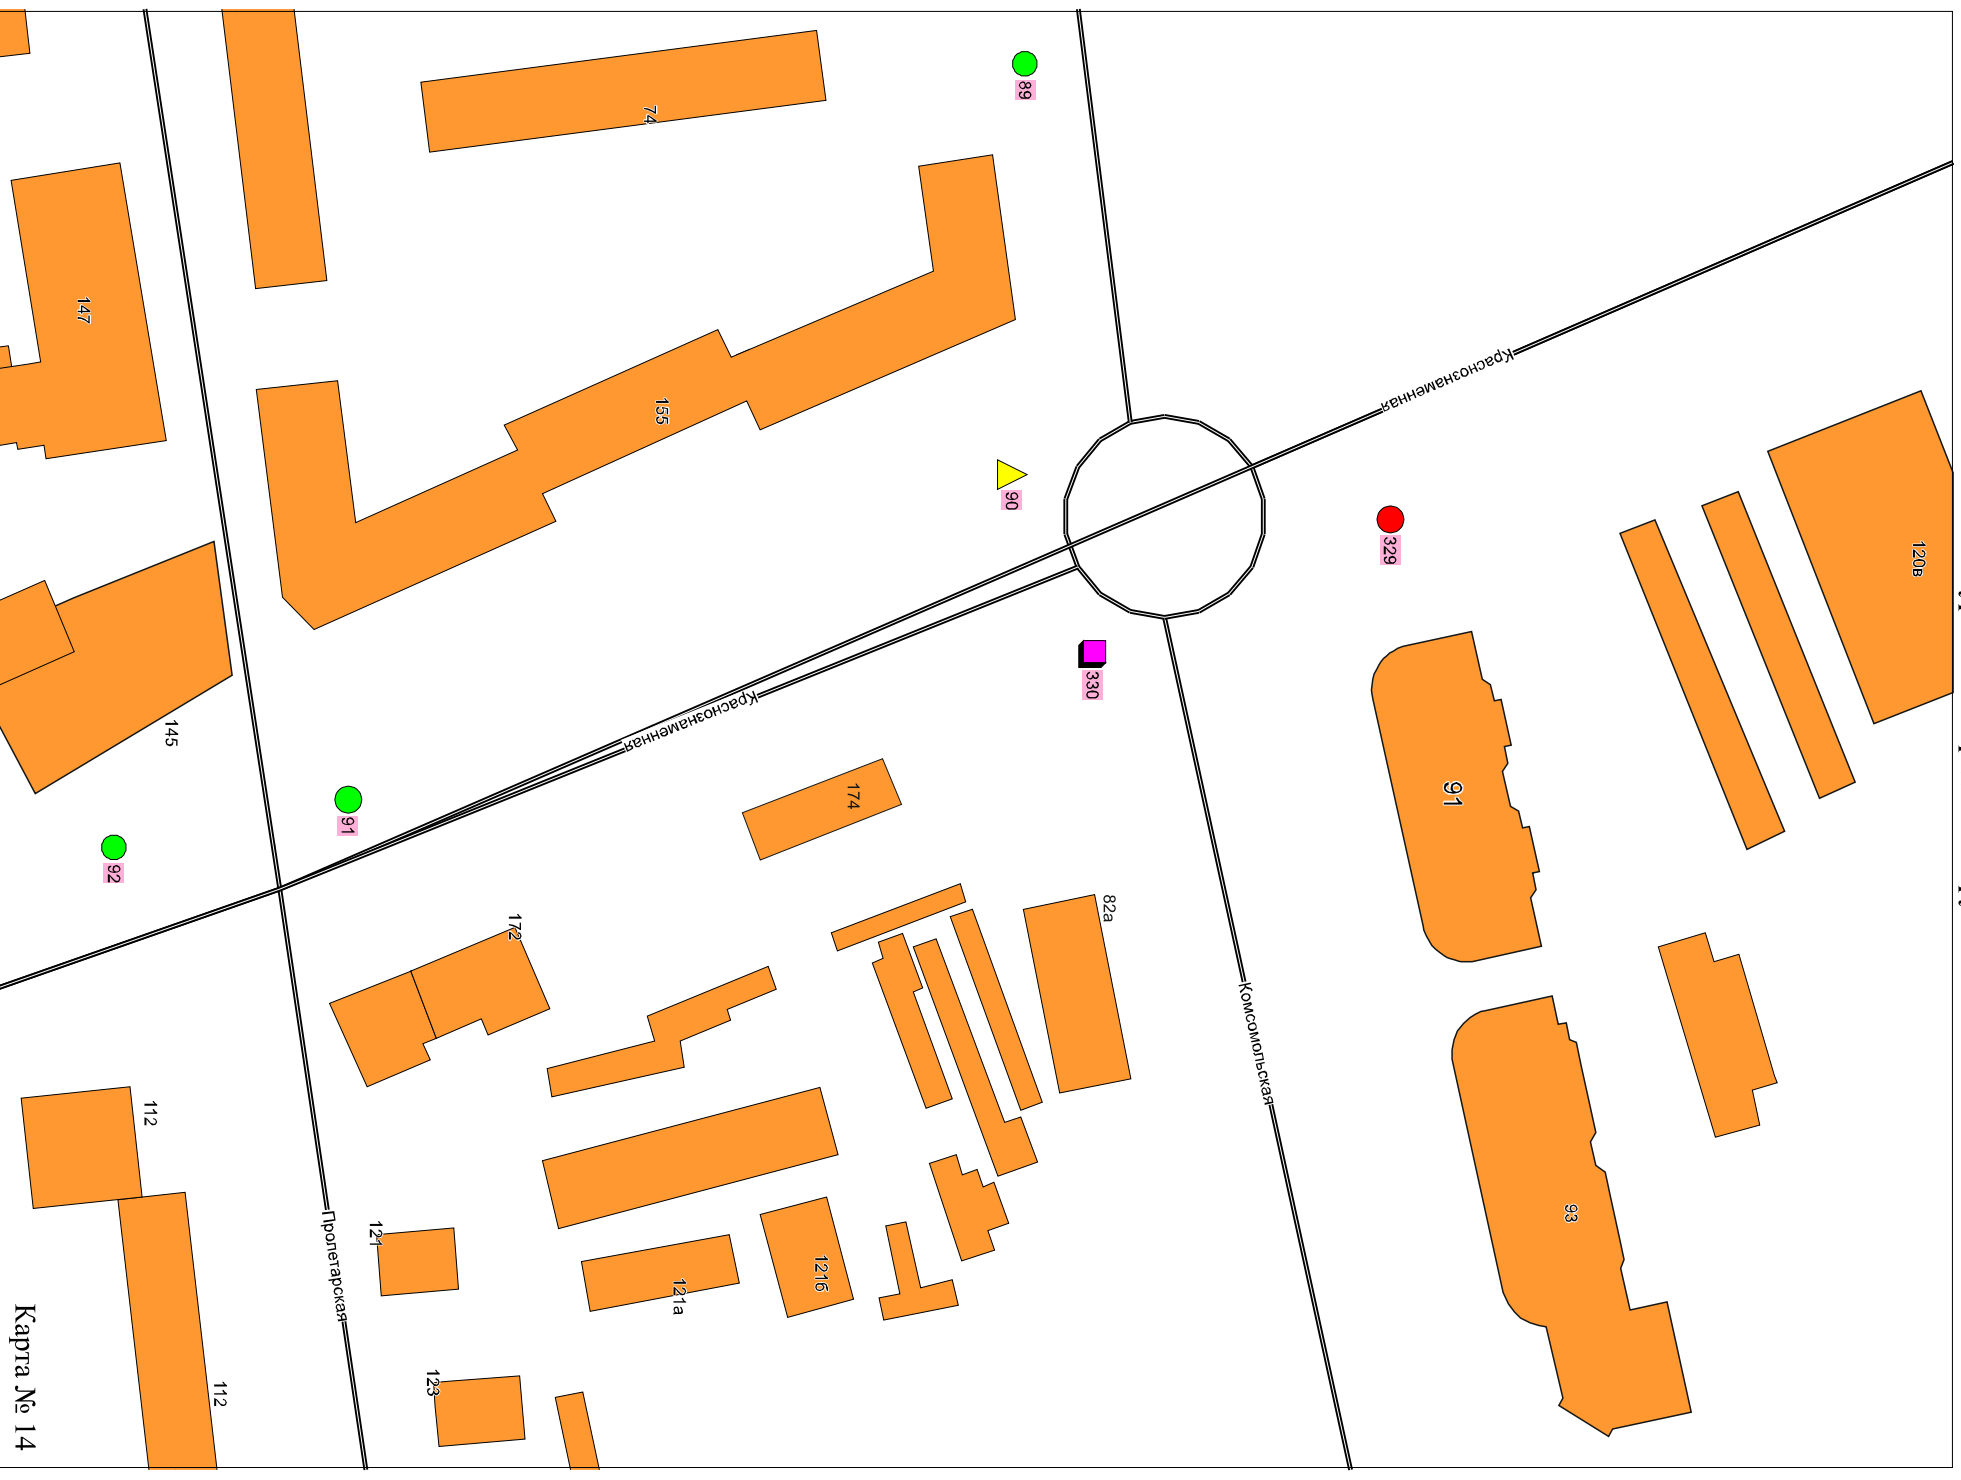





Карта размещения рекламных конструкций, выполненная на адресном плане  
Уссурийского городского округа

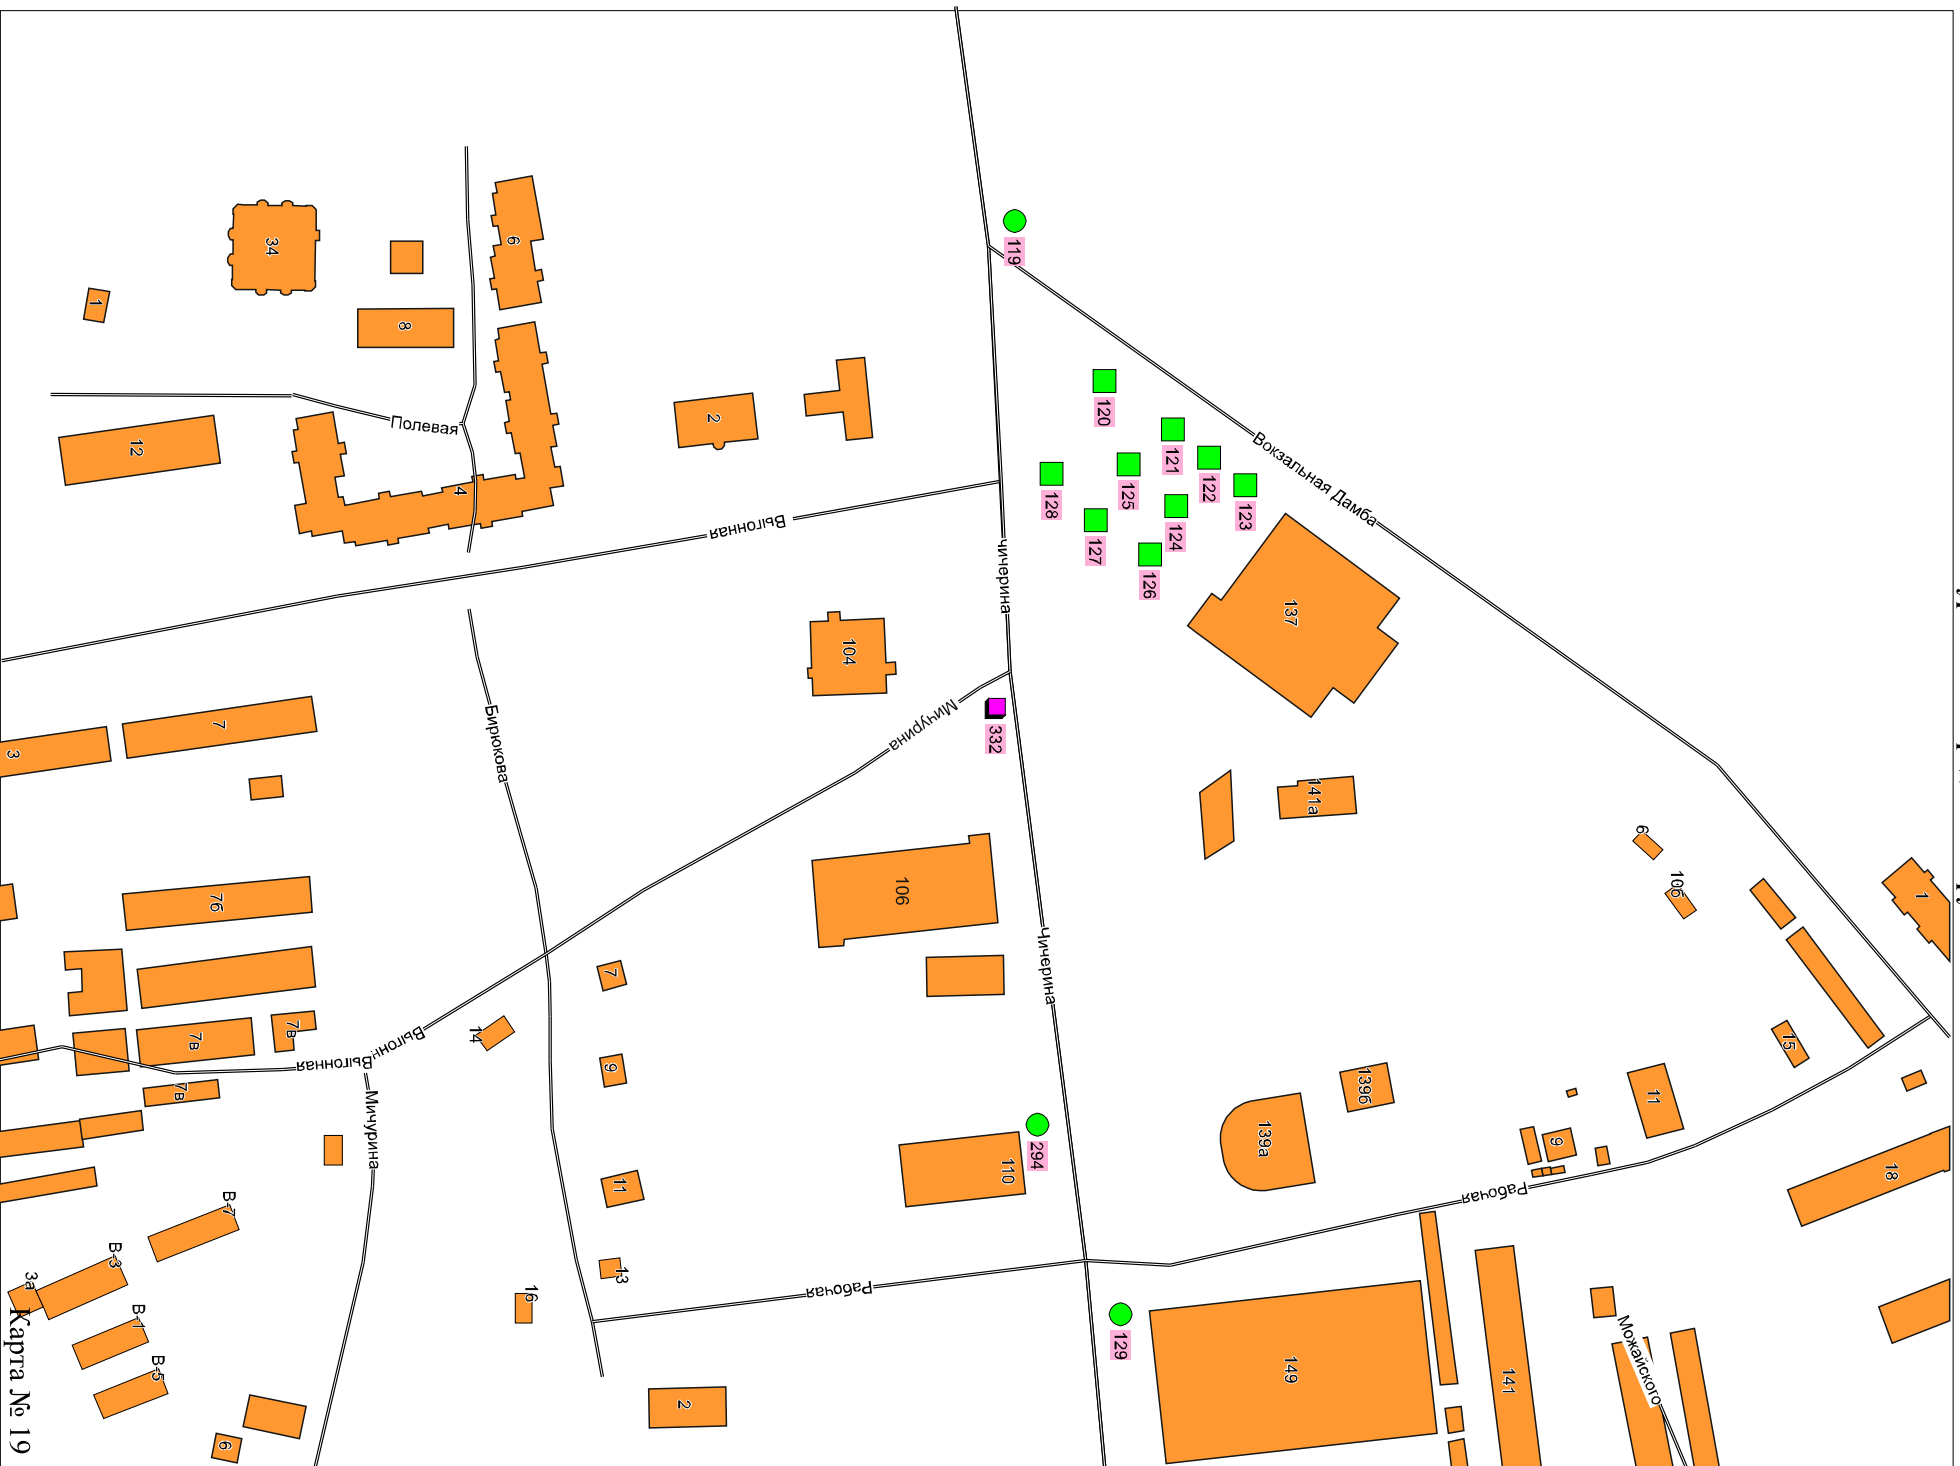

328



329



330



331



332

