


СХЕМА РАСПОЛОЖЕНИЯ ГРАНИЦ ПУБЛИЧНОГО СЕРВИТУТА
объекта электросетевого хозяйства ВЛ 110 УССУР.І-СТУДГОРОДОК-ПРОМЫШЛЕННАЯ

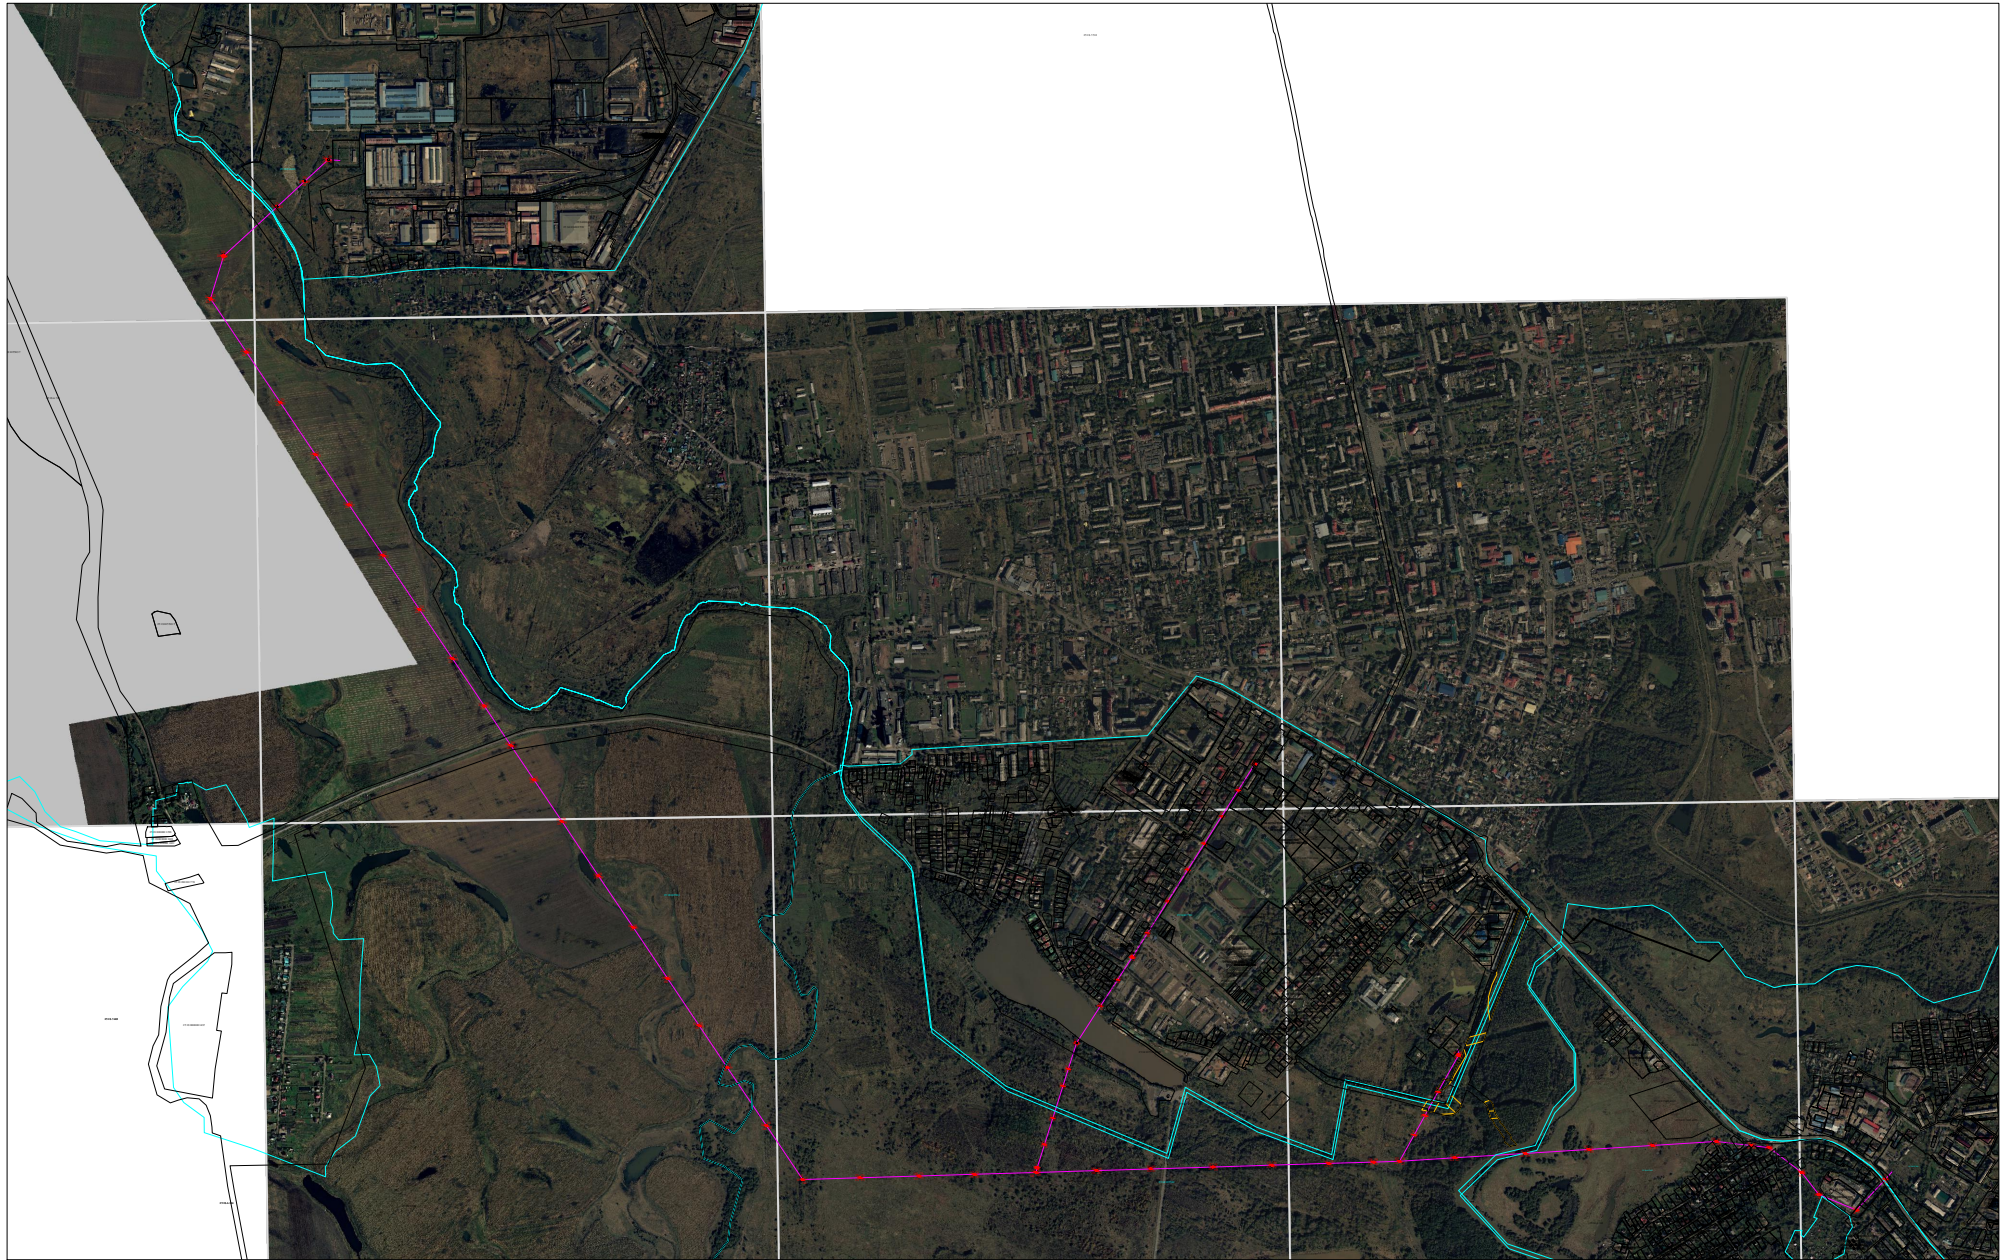

Масштаб 1:30 000

Расположен в границах земельных участков с кадастровыми номерами:

25:34:016202:2509 - 14,03 кв.м
25:18:000000:742 - 185,03 кв.м
25:18:000000:739 - 70,78 кв.м
25:34:017501:6155 - 4,75 кв.м
25:34:017602:17 - 10,24 кв.м
25:00:000000:118 - 4,84 кв.м.

Используемые условные знаки и обозначения:

- 2 Характерная точка границы, сведения о которой позволяют однозначно определить ее положение на местности.
- Граница публичного сервитута
- Граница кадастрового квартала
- Ось прохождения линейного объекта
- 25:34:017501:6155 кадастровый номер земельного участка







201
202
204
203

197
198
200
199

193
194
196
195

25:18:015503


189
190
191
192

183
186
187
188

181
182
184
183

177
178
180
179



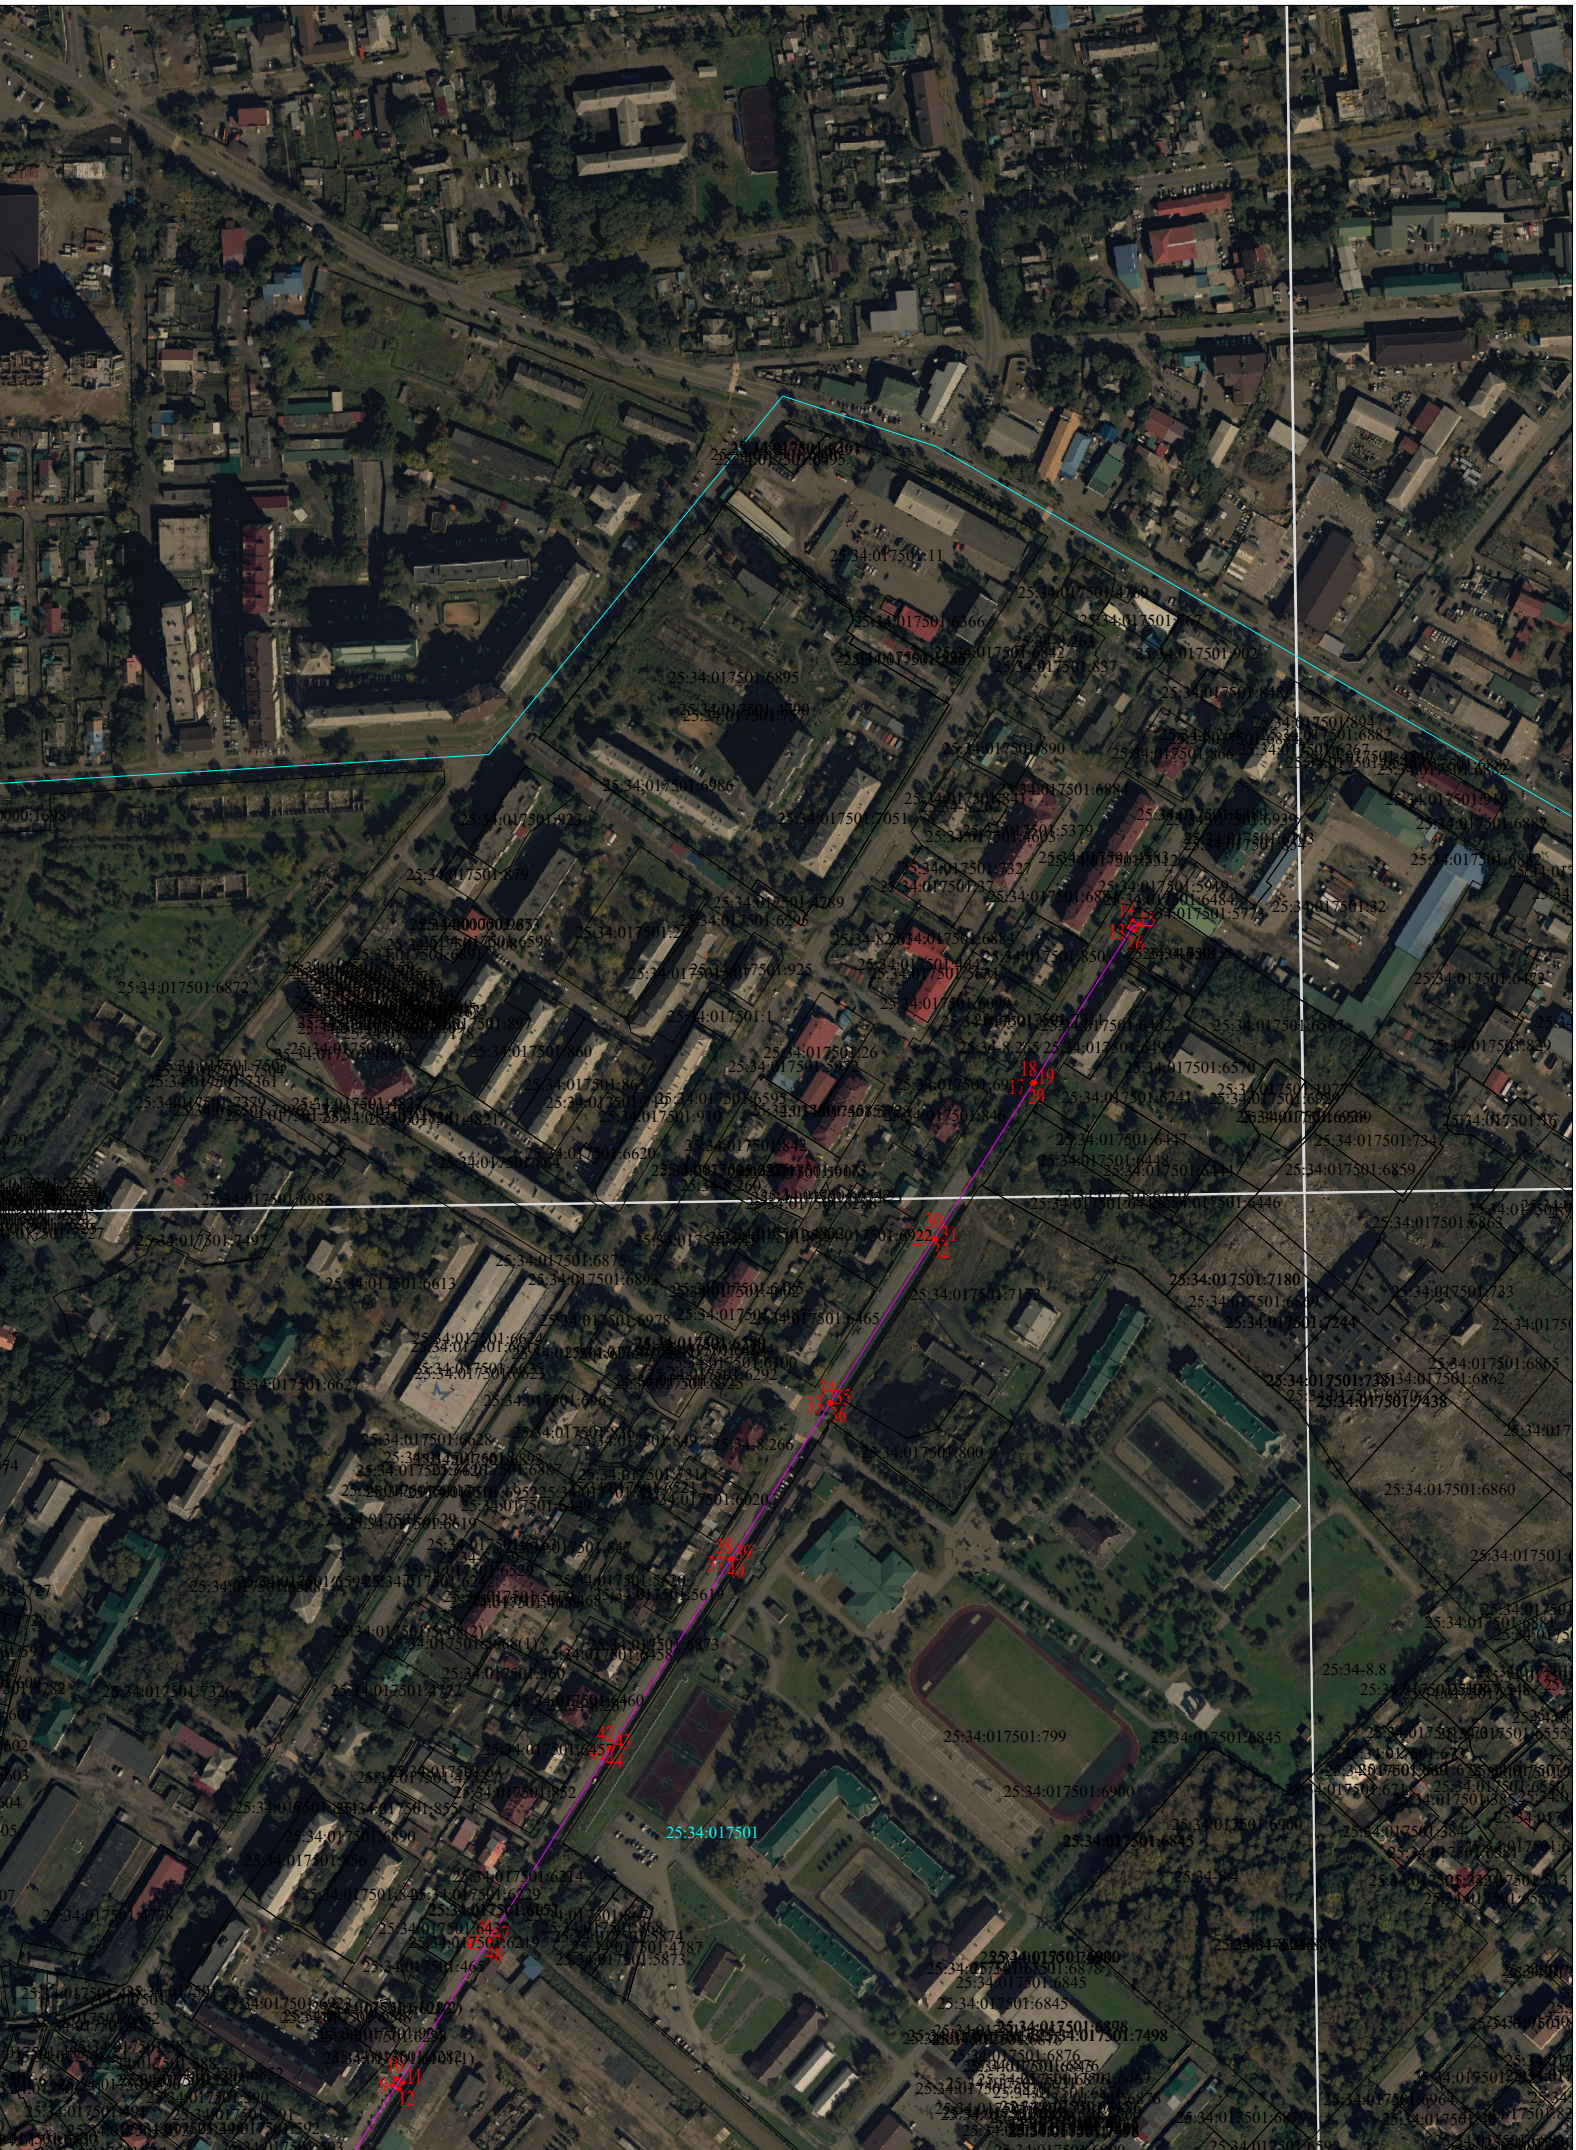

Выносной лист 6



