

**ДОКУМЕНТАЦИЯ ПО ПЛАНИРОВКЕ
(ПРОЕКТ МЕЖЕВАНИЯ) ТЕРРИТОРИИ В
ГОРОДЕ УССУРИЙСКЕ В ГРАНИЦАХ
УЛИЦЫ РОЗИНСКАЯ, УЛИЦЫ
ВОЛОЧАЕВСКАЯ, УЛИЦЫ ТИХМЕНЕВА,
УЛИЦЫ КРАСНОЗНАМЕННАЯ**

**ОСНОВНАЯ ЧАСТЬ.
ПРОЕКТ МЕЖЕВАНИЯ ТЕРРИТОРИИ.**

ОМСК 2021



Оглавление

1. ПЕРЕЧЕНЬ И СВЕДЕНИЯ О ПЛОЩАДИ ОБРАЗУЕМЫХ ЗЕМЕЛЬНЫХ УЧАСТКОВ (СПОСОБЫ ИХ ОБРАЗОВАНИЯ), ВИДАХ ИХ РАЗРЕШЕННОГО ИСПОЛЬЗОВАНИЯ	3
2. ПЕРЕЧЕНЬ И СВЕДЕНИЯ О ПЛОЩАДИ ОБРАЗУЕМЫХ ЗЕМЕЛЬНЫХ УЧАСТКОВ, КОТОРЫЕ БУДУТ ОТНЕСЕНЫ К ТЕРРИТОРИЯМ ОБЩЕГО ПОЛЬЗОВАНИЯ ИЛИ ИМУЩЕСТВУ ОБЩЕГО ПОЛЬЗОВАНИЯ	7
3. СВЕДЕНИЯ О ГРАНИЦАХ ТЕРРИТОРИИ, В ОТНОШЕНИИ КОТОРОЙ УТВЕРЖДЕН ПРОЕКТ МЕЖЕВАНИЯ.....	9
ПРИЛОЖЕНИЕ 1. ВЕДОМОСТЬ КООРДИНАТ ХАРАКТЕРНЫХ ТОЧЕК ОБРАЗУЕМЫХ ЗЕМЕЛЬНЫХ УЧАСТКОВ.....	10

1. ПЕРЕЧЕНЬ И СВЕДЕНИЯ О ПЛОЩАДИ ОБРАЗУЕМЫХ ЗЕМЕЛЬНЫХ УЧАСТКОВ (СПОСОБЫ ИХ ОБРАЗОВАНИЯ), ВИДАХ ИХ РАЗРЕШЕННОГО ИСПОЛЬЗОВАНИЯ

В настоящем разделе текстовой части проекта межевания территории отображена информация об образуемых земельных участках, в том числе, о площади и способе образования, а также о видах их разрешенного использования. Указанная информация представлена в Таблице 1.

Виды разрешенного использования образуемых земельных участков определены в соответствии с правилами землепользования и застройки Уссурийского городского округа, утвержденных постановлением администрации Уссурийского городского округа Приморского края от 09.09.2021 № 2045-НПА «Об утверждении правил землепользования и застройки Уссурийского городского округа» (далее – Правила землепользования и застройки).

Таблица 1

Экспликация образуемых земельных участков

Условный номер ЗУ	Вид разрешенного использования земельного участка	Способ образования земельных участков	Категория земель	Площадь, кв.м
:ЗУ01	Малоэтажная многоквартирная жилая застройка	Перераспределение земельного участка с кадастровым номером 25:34:017001:16706 с землями, находящимися в государственной или муниципальной собственности	Земли населенных пунктов	358
:ЗУ02	Малоэтажная многоквартирная жилая застройка	Перераспределение земельных участков с кадастровыми номерами 25:34:017001:16707, 25:34:017001:16706, 25:34:017001:1800, 25:34:017001:1785 с землями, находящимися в государственной или муниципальной собственности	Земли населенных пунктов	573
:ЗУ03	Малоэтажная многоквартирная жилая застройка	Перераспределение земельного участка с кадастровым номером 25:34:017001:1800 с землями, находящимися в государственной или муниципальной собственности	Земли населенных пунктов	355
:ЗУ04	Малоэтажная многоквартирная жилая застройка	Образование из земель, находящихся в государственной или муниципальной собственности	Земли населенных пунктов	1038
:ЗУ05	Малоэтажная многоквартирная жилая застройка	Перераспределение земельных участков с кадастровыми номерами 25:34:017001:1810, 25:34:017001:1761 с землями, находящимися в государственной или муниципальной собственности	Земли населенных пунктов	734
:ЗУ06	Малоэтажная многоквартирная жилая застройка	Образование из земель, находящихся в государственной или муниципальной собственности	Земли населенных пунктов	833
:ЗУ07	Для индивидуального жилищного	Перераспределение земельных участков с кадастровыми номерами 25:34:017001:961, 25:34:017001:831,	Земли населенных пунктов	451

	строительства	25:34:017001:1472 с землями, находящимися в государственной или муниципальной собственности		
:3У08	Малоэтажная многоквартирная жилая застройка	Образование из земель, находящихся в государственной или муниципальной собственности	Земли населенных пунктов	499
:3У09	Малоэтажная многоквартирная жилая застройка	Перераспределение земельных участков с кадастровыми номерами 25:34:017001:831, 25:34:017001:1472 с землями, находящимися в государственной или муниципальной собственности	Земли населенных пунктов	772
:3У10	Малоэтажная многоквартирная жилая застройка	Образование из земель, находящихся в государственной или муниципальной собственности	Земли населенных пунктов	419
:3У11	Земельные участки (территории) общего пользования	Образование из земель, находящихся в государственной или муниципальной собственности	Земли населенных пунктов	129
:3У12	Малоэтажная многоквартирная жилая застройка	Перераспределение земельных участков с кадастровыми номерами 25:34:017001:45, 25:34:017001:824 с землями, находящимися в государственной или муниципальной собственности	Земли населенных пунктов	825
:3У13	Малоэтажная многоквартирная жилая застройка	Перераспределение земельных участков с кадастровыми номерами 25:34:017001:16703, 25:34:017001:45, 25:34:017001:16702 с землями, находящимися в государственной или муниципальной собственности	Земли населенных пунктов	413
:3У14	Малоэтажная многоквартирная жилая застройка	Перераспределение земельных участков с кадастровыми номерами 25:34:017001:16702, 25:34:017001:16703 с землями, находящимися в государственной или муниципальной собственности	Земли населенных пунктов	598
:3У15	Малоэтажная многоквартирная жилая застройка	Перераспределение земельных участков с кадастровыми номерами 25:34:017001:1761, 25:34:017001:16702, 25:34:017001:1810 с землями, находящимися в государственной или муниципальной собственности	Земли населенных пунктов	1450
:3У16	Для индивидуального жилищного строительства	Перераспределение земельных участков с кадастровыми номерами 25:34:017001:822, 25:34:017001:824, 25:34:017001:821, 25:34:017001:816 с землями, находящимися в государственной или муниципальной собственности	Земли населенных пунктов	415

:ЗУ17	Малозэтажная многоквартирная жилая застройка	Перераспределение земельных участков с кадастровыми номерами 25:34:017001:824, 25:34:017001:822, 25:34:017001:16703, 25:34:017001:16702, 25:34:017001:1761 с землями, находящимися в государственной или муниципальной собственности	Земли населенных пунктов	679
:ЗУ18	Малозэтажная многоквартирная жилая застройка	Перераспределение земельных участков с кадастровыми номерами 25:34:017001:821, 25:34:017001:816 с землями, находящимися в государственной или муниципальной собственности	Земли населенных пунктов	643
:ЗУ19	Для индивидуального жилищного строительства	Перераспределение земельных участков с кадастровыми номерами 25:34:017001:816, 25:34:017001:821, 25:34:017001:61, 25:34:017001:822 с землями, находящимися в государственной или муниципальной собственности	Земли населенных пунктов	783
:ЗУ20	Для индивидуального жилищного строительства	Перераспределение земельных участков с кадастровыми номерами 25:34:017001:61, 25:34:017001:816, 25:34:017001:814 с землями, находящимися в государственной или муниципальной собственности	Земли населенных пунктов	748
:ЗУ21	Для индивидуального жилищного строительства	Перераспределение земельного участка с кадастровым номером 25:34:017001:814 с землями, находящимися в государственной или муниципальной собственности	Земли населенных пунктов	711
:ЗУ22	Для индивидуального жилищного строительства	Перераспределение земельных участков с кадастровыми номерами 25:34:017001:208, 25:34:017001:814 с землями, находящимися в государственной или муниципальной собственности	Земли населенных пунктов	1111
:ЗУ23	Малозэтажная многоквартирная жилая застройка	Перераспределение земельных участков с кадастровыми номерами 25:34:017001:1771, 25:34:017001:208, 25:34:017001:17 с землями, находящимися в государственной или муниципальной собственности	Земли населенных пунктов	1046
:ЗУ24	Малозэтажная многоквартирная жилая застройка	Перераспределение земельных участков с кадастровыми номерами 25:34:017001:1825, 25:34:017001:1771, 25:34:017001:1769, 25:34:017001:15859, 25:34:017001:17 с землями,	Земли населенных пунктов	732

		находящимися в государственной или муниципальной собственности		
:ЗУ25	Малоэтажная многоквартирная жилая застройка	Перераспределение земельных участков с кадастровыми номерами 25:34:017001:1769, 25:34:017001:1825 с землями, находящимися в государственной или муниципальной собственности	Земли населенных пунктов	552
:ЗУ26	Малоэтажная многоквартирная жилая застройка	Образование из земель, находящихся в государственной или муниципальной собственности	Земли населенных пунктов	548
:ЗУ27	Малоэтажная многоквартирная жилая застройка	Перераспределение земельных участков с кадастровыми номерами 25:34:017001:15859, 25:34:017001:1825, 25:34:017001:17 с землями, находящимися в государственной или муниципальной собственности	Земли населенных пунктов	986
:ЗУ28	Деловое управление	Перераспределение земельных участков с кадастровыми номерами 25:34:017001:17, 25:34:017001:15859, 25:34:017001:1825, 25:34:017001:1771, 25:34:017001:208, 25:34:017001:814, 25:34:017001:61, 25:34:017001:1762 с землями, находящимися в государственной или муниципальной собственности	Земли населенных пунктов	7676
:ЗУ29	Малоэтажная многоквартирная жилая застройка	Перераспределение земельных участков с кадастровыми номерами 25:34:017001:1762, 25:34:017001:17 с землями, находящимися в государственной или муниципальной собственности	Земли населенных пунктов	620
:ЗУ30	Земельные участки (территории) общего пользования	Образование из земель, находящихся в государственной или муниципальной собственности	Земли населенных пунктов	552
:ЗУ31	Для индивидуального жилищного строительства	Образование из земель, находящихся в государственной или муниципальной собственности	Земли населенных пунктов	254
:ЗУ32	Земельные участки (территории) общего пользования	Образование из земель, находящихся в государственной или муниципальной собственности	Земли населенных пунктов	110
:ЗУ33	Малоэтажная многоквартирная жилая застройка	Перераспределение земельного участка с кадастровым номером 25:34:017001:1766 с землями, находящимися в государственной или муниципальной собственности	Земли населенных пунктов	382

:ЗУ34	Малоэтажная многоквартирная жилая застройка	Образование из земель, находящихся в государственной или муниципальной собственности	Земли населенных пунктов	743
:ЗУ35	Земельные участки (территории) общего пользования	Образование из земель, находящихся в государственной или муниципальной собственности	Земли населенных пунктов	417
:ЗУ36	Малоэтажная многоквартирная жилая застройка	Образование из земель, находящихся в государственной или муниципальной собственности	Земли населенных пунктов	563
:ЗУ37	Малоэтажная многоквартирная жилая застройка	Перераспределение земельного участка с кадастровым номером 25:34:017001:1767 с землями, находящимися в государственной или муниципальной собственности	Земли населенных пунктов	979
:ЗУ38	Малоэтажная многоквартирная жилая застройка	Перераспределение земельных участков с кадастровыми номерами 25:34:017001:1785, 25:34:017001:16707 с землями, находящимися в государственной или муниципальной собственности	Земли населенных пунктов	578

В целях постановки на государственный кадастровый учет земельных участков, образуемых проектом межевания территории, необходимо внести изменения в Правила землепользования и застройки муниципального образования г. Уссурийск.

2. ПЕРЕЧЕНЬ И СВЕДЕНИЯ О ПЛОЩАДИ ОБРАЗУЕМЫХ ЗЕМЕЛЬНЫХ УЧАСТКОВ, КОТОРЫЕ БУДУТ ОТНЕСЕНЫ К ТЕРРИТОРИЯМ ОБЩЕГО ПОЛЬЗОВАНИЯ ИЛИ ИМУЩЕСТВУ ОБЩЕГО ПОЛЬЗОВАНИЯ

Проектом межевания территории предусматривается образование земельных участков, которые после образования будут отнесены к территориям общего пользования или имуществу общего пользования.

Таблица 2

Условный номер ЗУ	Вид разрешенного использования земельного участка	Способ образования земельных участков	Категория земель	Площадь, кв.м
:ЗУ11	Земельные участки (территории) общего пользования	Образование из земель, находящихся в государственной или муниципальной собственности	Земли населенных пунктов	129
:ЗУ30	Земельные участки (территории) общего пользования	Образование из земель, находящихся в государственной или муниципальной собственности	Земли населенных пунктов	552
:ЗУ32	Земельные участки (территории) общего пользования	Образование из земель, находящихся в государственной или муниципальной собственности	Земли населенных пунктов	110

:ЗУ35	Земельные участки (территории) общего пользования	Образование из земель, находящихся в государственной или муниципальной собственности	Земли населенных пунктов	417
-------	---	--	--------------------------------	-----

**3. СВЕДЕНИЯ О ГРАНИЦАХ ТЕРРИТОРИИ, В ОТНОШЕНИИ КОТОРОЙ УТВЕРЖДЕН
ПРОЕКТ МЕЖЕВАНИЯ**

Номер	Дир.угол	Длина	X	Y
1	76° 0' 53"	179.87	435408.91	1399928.27
2	169° 2' 10"	280.66	435452.38	1400102.81
3	260° 6' 49"	169.89	435176.84	1400156.19
4	346° 57' 2"	268.17	435147.67	1399988.82

**ПРИЛОЖЕНИЕ 1. ВЕДОМОСТЬ КООРДИНАТ ХАРАКТЕРНЫХ ТОЧЕК ОБРАЗУЕМЫХ
ЗЕМЕЛЬНЫХ УЧАСТКОВ**

Образуемый земельный участок с условным номером :ЗУ01

Номер	Дир.угол	Длина	X	Y
1	165° 48' 32"	2.69	435412.23	1399972.47
2	164° 2' 12"	13.13	435409.62	1399973.13
3	257° 16' 11"	12.34	435397	1399976.74
4	345° 55' 7"	6.17	435394.28	1399964.7
5	257° 40' 44"	3.89	435400.26	1399963.2
6	232° 25' 53"	0.82	435399.43	1399959.4
7	256° 28' 27"	5.17	435398.93	1399958.75
8	256° 21' 2"	8.26	435397.72	1399953.72
9	347° 14' 21"	9.37	435395.77	1399945.69
10	75° 45' 47"	29.76	435404.91	1399943.62

Образуемый земельный участок с условным номером :ЗУ02

Номер	Дир.угол	Длина	X	Y
1	172° 0' 14"	13.3	435388.01	1399947.45
2	74° 20' 30"	8.23	435374.84	1399949.3
3	351° 52' 12"	0.42	435377.06	1399957.22
4	77° 7' 2"	24.22	435377.48	1399957.16
5	344° 4' 14"	14.68	435382.88	1399980.77
6	257° 16' 11"	12.34	435397	1399976.74
7	345° 55' 7"	6.17	435394.28	1399964.7
8	257° 40' 44"	3.89	435400.26	1399963.2
9	232° 25' 53"	0.82	435399.43	1399959.4
10	256° 28' 27"	5.17	435398.93	1399958.75
11	256° 21' 2"	8.26	435397.72	1399953.72
12	167° 13' 17"	7.96	435395.77	1399945.69

Образуемый земельный участок с условным номером :ЗУ03

Номер	Дир.угол	Длина	X	Y
1	170° 13' 31"	15.37	435400.29	1399988.3
2	257° 26' 7"	10.39	435385.14	1399990.91
3	344° 3' 17"	27.81	435382.88	1399980.77
4	345° 48' 32"	2.69	435409.62	1399973.13
5	75° 48' 42"	11.87	435412.23	1399972.47
6	164° 1' 35"	2.8	435415.14	1399983.98
7	163° 43' 31"	12.67	435412.45	1399984.75

Образуемый земельный участок с условным номером :ЗУ04

Номер	Дир.угол	Длина	X	Y
1	75° 45' 19"	24.67	435415.14	1399983.98
2	167° 23' 59"	1.74	435421.21	1400007.89
3	166° 31' 19"	21.41	435419.51	1400008.27
4	77° 1' 38"	1.96	435398.69	1400013.26
5	163° 45' 26"	2.65	435399.13	1400015.17
6	176° 4' 56"	16.54	435396.59	1400015.91
7	258° 18' 19"	24.82	435380.09	1400017.04

8	349° 42' 37"	10.24	435375.06	1399992.74
9	350° 13' 31"	15.37	435385.14	1399990.91
10	343° 43' 31"	12.67	435400.29	1399988.3
11	344° 1' 35"	2.8	435412.45	1399984.75

Образуемый земельный участок с условным номером :ЗУ05

Номер	Дир.угол	Длина	X	Y
1	255° 44' 52"	16.09	435425.17	1400023.48
2	167° 23' 59"	1.74	435421.21	1400007.89
3	166° 31' 19"	21.41	435419.51	1400008.27
4	77° 1' 38"	1.96	435398.69	1400013.26
5	163° 45' 26"	2.65	435399.13	1400015.17
6	176° 4' 56"	16.54	435396.59	1400015.91
7	176° 4' 29"	10.96	435380.09	1400017.04
8	73° 32' 42"	2.47	435369.16	1400017.79
9	72° 59' 10"	11.86	435369.86	1400020.16
10	351° 38' 10"	16.29	435373.33	1400031.5
11	350° 48' 57"	32.52	435389.45	1400029.13
12	352° 12' 39"	2.14	435421.55	1400023.94
13	353° 14' 2"	1.19	435423.67	1400023.65
14	354° 38' 39"	0.32	435424.85	1400023.51

Образуемый земельный участок с условным номером :ЗУ06

Номер	Дир.угол	Длина	X	Y
1	256° 24' 50"	21.92	435430.32	1400044.79
2	173° 32' 3"	1.51	435425.17	1400023.48
3	172° 12' 39"	2.14	435423.67	1400023.65
4	170° 48' 57"	32.52	435421.55	1400023.94
5	80° 33' 30"	22.74	435389.45	1400029.13
6	80° 21' 45"	0.54	435393.18	1400051.56
7	348° 13' 54"	14.95	435393.27	1400052.09
8	349° 15' 42"	22.81	435407.91	1400049.04

Образуемый земельный участок с условным номером :ЗУ07

Номер	Дир.угол	Длина	X	Y
1	77° 6' 35"	19.77	435430.32	1400044.79
2	166° 52' 23"	2.6	435434.73	1400064.06
3	168° 43' 1"	4.19	435432.2	1400064.65
4	170° 45' 14"	16.12	435428.09	1400065.47
5	257° 20' 49"	19.49	435412.18	1400068.06
6	349° 15' 42"	22.81	435407.91	1400049.04

Образуемый земельный участок с условным номером :ЗУ08

Номер	Дир.угол	Длина	X	Y
1	171° 31' 58"	3.12	435399.57	1400098.8
2	259° 13' 51"	8.94	435396.48	1400099.26
3	156° 40' 56"	0.63	435394.81	1400090.48
4	254° 8' 22"	23.16	435394.23	1400090.73
5	339° 10' 57"	6.92	435387.9	1400068.45
6	265° 28' 31"	13.94	435394.37	1400065.99
7	348° 13' 54"	14.95	435393.27	1400052.09

8	77° 20' 49"	19.49	435407.91	1400049.04
9	172° 10' 51"	2.87	435412.18	1400068.06
10	82° 4' 52"	2.69	435409.34	1400068.45
11	169° 45' 0"	14.95	435409.71	1400071.11
12	79° 47' 6"	16.52	435395	1400073.77
13	79° 24' 29"	8.92	435397.93	1400090.03

Образуемый земельный участок с условным номером :3У09

Номер	Дир.угол	Длина	X	Y
1	168° 27' 52"	26.4	435441.2	1400092.49
2	257° 2' 33"	2.32	435415.33	1400097.77
3	257° 32' 18"	17.56	435414.81	1400095.51
4	259° 45' 28"	7.37	435411.02	1400078.36
5	262° 4' 52"	2.69	435409.71	1400071.11
6	352° 10' 51"	2.87	435409.34	1400068.45
7	350° 45' 14"	16.12	435412.18	1400068.06
8	348° 43' 1"	4.19	435428.09	1400065.47
9	346° 52' 23"	2.6	435432.2	1400064.65
10	77° 10' 45"	29.16	435434.73	1400064.06

Образуемый земельный участок с условным номером :3У10

Номер	Дир.угол	Длина	X	Y
1	169° 45' 0"	14.95	435409.71	1400071.11
2	79° 47' 6"	16.52	435395	1400073.77
3	79° 24' 29"	8.92	435397.93	1400090.03
4	82° 27' 38"	1.37	435399.57	1400098.8
5	69° 19' 32"	0.57	435399.75	1400100.16
6	349° 14' 60"	15.65	435399.95	1400100.69
7	258° 5' 46"	27.25	435415.33	1400097.77

Образуемый земельный участок с условным номером :3У11

Номер	Дир.угол	Длина	X	Y
1	249° 19' 32"	0.57	435399.95	1400100.69
2	262° 27' 38"	1.37	435399.75	1400100.16
3	171° 31' 58"	3.12	435399.57	1400098.8
4	259° 13' 51"	8.94	435396.48	1400099.26
5	156° 40' 56"	0.63	435394.81	1400090.48
6	254° 8' 22"	23.16	435394.23	1400090.73
7	180° 0' 0"	0	435387.9	1400068.45
8	172° 18' 44"	3.66	435387.9	1400068.45
9	72° 58' 56"	12.4	435384.27	1400068.94
10	74° 55' 53"	0.54	435387.9	1400080.8
11	75° 16' 32"	21.21	435388.04	1400081.32
12	350° 4' 56"	6.62	435393.43	1400101.83

Образуемый земельный участок с условным номером :3У12

Номер	Дир.угол	Длина	X	Y
1	75° 16' 32"	21.21	435388.04	1400081.32
2	169° 10' 24"	38.6	435393.43	1400101.83
3	258° 34' 22"	0.96	435355.52	1400109.08

4	249° 55' 52"	19.96	435355.33	1400108.14
5	348° 29' 1"	20.69	435348.48	1400089.39
6	348° 27' 22"	19.69	435368.75	1400085.26

Образуемый земельный участок с условным номером :ЗУ13

Номер	Дир.угол	Длина	X	Y
1	254° 55' 53"	0.54	435388.04	1400081.32
2	252° 58' 56"	12.4	435387.9	1400080.8
3	170° 37' 54"	22.05	435384.27	1400068.94
4	78° 16' 57"	4.14	435362.51	1400072.53
5	0° 0' 0"	0.53	435363.35	1400076.58
6	79° 50' 32"	2.44	435363.88	1400076.58
7	165° 48' 23"	17.66	435364.31	1400078.98
8	78° 26' 39"	5.94	435347.19	1400083.31
9	68° 57' 45"	0.28	435348.38	1400089.13
10	348° 28' 13"	40.37	435348.48	1400089.39

Образуемый земельный участок с условным номером :ЗУ14

Номер	Дир.угол	Длина	X	Y
1	253° 1' 39"	14.87	435384.27	1400068.94
2	164° 34' 40"	9.33	435379.93	1400054.72
3	169° 20' 4"	16.91	435370.94	1400057.2
4	75° 49' 26"	2.98	435354.32	1400060.33
5	137° 53' 16"	2.39	435355.05	1400063.22
6	158° 11' 16"	9.82	435353.28	1400064.82
7	78° 27' 36"	15.15	435344.16	1400068.47
8	345° 48' 23"	17.66	435347.19	1400083.31
9	259° 50' 32"	2.44	435364.31	1400078.98
10	180° 0' 0"	0.53	435363.88	1400076.58
11	258° 16' 57"	4.14	435363.35	1400076.58
12	350° 37' 54"	22.05	435362.51	1400072.53

Образуемый земельный участок с условным номером :ЗУ15

Номер	Дир.угол	Длина	X	Y
1	339° 10' 57"	6.92	435387.9	1400068.45
2	265° 28' 31"	13.94	435394.37	1400065.99
3	260° 21' 45"	0.54	435393.27	1400052.09
4	260° 33' 30"	22.74	435393.18	1400051.56
5	171° 38' 10"	16.29	435389.45	1400029.13
6	252° 59' 10"	11.86	435373.33	1400031.5
7	167° 30' 7"	10.12	435369.86	1400020.16
8	72° 59' 54"	4.17	435359.98	1400022.35
9	164° 24' 38"	7.52	435361.2	1400026.34
10	70° 22' 24"	9.88	435353.96	1400028.36
11	74° 36' 6"	8.77	435357.28	1400037.67
12	164° 52' 46"	8.97	435359.61	1400046.13
13	168° 41' 56"	12.71	435350.95	1400048.47
14	73° 11' 55"	10.76	435338.49	1400050.96
15	70° 27' 7"	7.65	435341.6	1400061.26
16	338° 11' 16"	9.82	435344.16	1400068.47

17	317° 53' 16"	2.39	435353.28	1400064.82
18	255° 49' 26"	2.98	435355.05	1400063.22
19	349° 20' 4"	16.91	435354.32	1400060.33
20	344° 34' 40"	9.33	435370.94	1400057.2
21	73° 1' 39"	14.87	435379.93	1400054.72
22	352° 18' 44"	3.66	435384.27	1400068.94

Образуемый земельный участок с условным номером :3У16

Номер	Дир.угол	Длина	X	Y
1	73° 11' 55"	10.76	435338.49	1400050.96
2	163° 25' 9"	8.8	435341.6	1400061.26
3	81° 42' 33"	7.56	435333.17	1400063.77
4	172° 6' 7"	1.75	435334.26	1400071.25
5	255° 54' 19"	2.38	435332.53	1400071.49
6	169° 39' 19"	2.56	435331.95	1400069.18
7	180° 0' 0"	0	435329.43	1400069.64
8	167° 17' 37"	14	435329.43	1400069.64
9	180° 0' 0"	0	435315.77	1400072.72
10	260° 26' 31"	13.79	435315.77	1400072.72
11	169° 12' 33"	8.23	435313.48	1400059.12
12	244° 39' 14"	0.42	435305.4	1400060.66
13	340° 9' 13"	24.01	435305.22	1400060.28
14	355° 8' 32"	3.54	435327.8	1400052.13
15	355° 2' 43"	4.98	435331.33	1400051.83
16	348° 41' 24"	2.24	435336.29	1400051.4

Образуемый земельный участок с условным номером :3У17

Номер	Дир.угол	Длина	X	Y
1	71° 47' 59"	12.36	435329.43	1400069.64
2	79° 17' 45"	32.09	435333.29	1400081.38
3	346° 45' 13"	16.71	435339.25	1400112.91
4	258° 34' 22"	0.96	435355.52	1400109.08
5	249° 55' 52"	19.96	435355.33	1400108.14
6	248° 57' 45"	0.28	435348.48	1400089.39
7	258° 26' 39"	5.94	435348.38	1400089.13
8	258° 27' 36"	15.15	435347.19	1400083.31
9	250° 27' 7"	7.65	435344.16	1400068.47
10	163° 25' 9"	8.8	435341.6	1400061.26
11	81° 42' 33"	7.56	435333.17	1400063.77
12	172° 6' 7"	1.75	435334.26	1400071.25
13	255° 54' 19"	2.38	435332.53	1400071.49
14	169° 39' 19"	2.56	435331.95	1400069.18

Образуемый земельный участок с условным номером :3У18

Номер	Дир.угол	Длина	X	Y
1	80° 28' 12"	11.11	435315.77	1400072.72
2	73° 18' 3"	17.64	435317.61	1400083.68
3	75° 53' 53"	4.23	435322.68	1400100.58
4	79° 46' 37"	10.65	435323.71	1400104.68
5	77° 58' 10"	0.62	435325.6	1400115.16

6	348° 3' 21"	13.82	435325.73	1400115.77
7	259° 17' 45"	32.09	435339.25	1400112.91
8	251° 47' 59"	12.36	435333.29	1400081.38
9	167° 17' 37"	14	435329.43	1400069.64

Образуемый земельный участок с условным номером :3У19

Номер	Дир.угол	Длина	X	Y
1	48° 0' 46"	0.27	435298.07	1400063.49
2	77° 25' 2"	35.67	435298.25	1400063.69
3	345° 54' 33"	5.09	435306.02	1400098.5
4	77° 28' 6"	20.97	435310.96	1400097.26
5	349° 8' 37"	10.41	435315.51	1400117.73
6	257° 58' 10"	0.62	435325.73	1400115.77
7	259° 46' 37"	10.65	435325.6	1400115.16
8	255° 53' 53"	4.23	435323.71	1400104.68
9	253° 18' 3"	17.64	435322.68	1400100.58
10	260° 28' 12"	11.11	435317.61	1400083.68
11	260° 26' 31"	13.79	435315.77	1400072.72
12	169° 12' 33"	8.23	435313.48	1400059.12
13	244° 39' 14"	0.42	435305.4	1400060.66
14	167° 50' 12"	4.08	435305.22	1400060.28
15	143° 33' 59"	3.94	435301.23	1400061.14
16	45° 0' 0"	0.01	435298.06	1400063.48

Образуемый земельный участок с условным номером :3У20

Номер	Дир.угол	Длина	X	Y
1	77° 58' 47"	15.03	435287.02	1400065.84
2	168° 41' 24"	0.25	435290.15	1400080.54
3	161° 3' 40"	1.08	435289.9	1400080.59
4	72° 59' 12"	41.42	435288.88	1400080.94
5	349° 0' 6"	14.78	435301	1400120.55
6	257° 28' 6"	20.97	435315.51	1400117.73
7	165° 54' 33"	5.09	435310.96	1400097.26
8	257° 25' 2"	35.67	435306.02	1400098.5
9	228° 0' 46"	0.27	435298.25	1400063.69
10	167° 59' 38"	11.3	435298.07	1400063.49

Образуемый земельный участок с условным номером :3У21

Номер	Дир.угол	Длина	X	Y
1	180° 0' 0"	0	435274.3	1400084.32
2	79° 39' 45"	40.68	435274.3	1400084.32
3	348° 56' 45"	19.77	435281.6	1400124.34
4	252° 59' 12"	41.42	435301	1400120.55
5	166° 56' 53"	14.97	435288.88	1400080.94

Образуемый земельный участок с условным номером :3У22

Номер	Дир.угол	Длина	X	Y
1	166° 56' 40"	28.91	435274.3	1400084.32
2	75° 51' 21"	39.94	435246.14	1400090.85
3	348° 28' 33"	26.23	435255.9	1400129.58

4	259° 39' 45"	40.68	435281.6	1400124.34
---	--------------	-------	----------	------------

Образуемый земельный участок с условным номером :3У23

Номер	Дир.угол	Длина	X	Y
1	80° 14' 37"	44.2	435222.81	1400090.72
2	349° 35' 48"	26.03	435230.3	1400134.28
3	255° 51' 21"	39.94	435255.9	1400129.58
4	167° 52' 32"	6.76	435246.14	1400090.85
5	255° 6' 1"	4.67	435239.53	1400092.27
6	169° 12' 8"	15.8	435238.33	1400087.76

Образуемый земельный участок с условным номером :3У24

Номер	Дир.угол	Длина	X	Y
1	80° 14' 37"	44.2	435222.81	1400090.72
2	167° 9' 55"	18.28	435230.3	1400134.28
3	256° 42' 54"	2.22	435212.48	1400138.34
4	259° 29' 2"	16.99	435211.97	1400136.18
5	278° 18' 17"	18.55	435208.87	1400119.48
6	266° 38' 1"	11.07	435211.55	1400101.12
7	331° 14' 20"	1.52	435210.9	1400090.07
8	77° 33' 0"	3.15	435212.23	1400089.34
9	350° 15' 23"	10.04	435212.91	1400092.42

Образуемый земельный участок с условным номером :3У25

Номер	Дир.угол	Длина	X	Y
1	79° 29' 2"	16.99	435208.87	1400119.48
2	76° 42' 54"	2.22	435211.97	1400136.18
3	168° 9' 33"	15.45	435212.48	1400138.34
4	169° 25' 18"	13.67	435197.36	1400141.51
5	259° 25' 46"	7.9	435183.92	1400144.02
6	260° 14' 34"	10.86	435182.47	1400136.25
7	347° 52' 9"	28.88	435180.63	1400125.55

Образуемый земельный участок с условным номером :3У26

Номер	Дир.угол	Длина	X	Y
1	98° 18' 17"	18.55	435211.55	1400101.12
2	180° 0' 0"	0	435208.87	1400119.48
3	167° 52' 9"	28.88	435208.87	1400119.48
4	262° 14' 11"	17.47	435180.63	1400125.55
5	347° 55' 27"	34.03	435178.27	1400108.24

Образуемый земельный участок с условным номером :3У27

Номер	Дир.угол	Длина	X	Y
1	76° 16' 46"	3.96	435200.12	1400075.69
2	346° 16' 27"	9.4	435201.06	1400079.54
3	80° 22' 32"	12.2	435210.19	1400077.31
4	151° 14' 20"	1.52	435212.23	1400089.34
5	86° 38' 1"	11.07	435210.9	1400090.07
6	167° 55' 27"	34.03	435211.55	1400101.12
7	260° 45' 40"	10.96	435178.27	1400108.24

8	260° 51' 19"	19.57	435176.51	1400097.42
9	330° 36' 14"	0.81	435173.4	1400078.1
10	355° 34' 52"	26.09	435174.11	1400077.7

Образуемый земельный участок с условным номером :3У28

Номер	Дир.угол	Длина	X	Y
1	78° 39' 57"	23.1	435276.05	1400019.33
2	76° 26' 6"	3.54	435280.59	1400041.98
3	347° 28' 16"	0.37	435281.42	1400045.42
4	75° 39' 42"	21.16	435281.78	1400045.34
5	77° 58' 47"	15.03	435287.02	1400065.84
6	168° 41' 24"	0.25	435290.15	1400080.54
7	161° 3' 40"	1.08	435289.9	1400080.59
8	166° 56' 53"	14.97	435288.88	1400080.94
9	166° 56' 40"	28.91	435274.3	1400084.32
10	167° 52' 32"	6.76	435246.14	1400090.85
11	255° 6' 1"	4.67	435239.53	1400092.27
12	169° 12' 8"	15.8	435238.33	1400087.76
13	170° 15' 23"	10.04	435222.81	1400090.72
14	257° 33' 0"	3.15	435212.91	1400092.42
15	260° 22' 32"	12.2	435212.23	1400089.34
16	166° 16' 27"	9.4	435210.19	1400077.31
17	256° 16' 46"	3.96	435201.06	1400079.54
18	175° 35' 46"	16.8	435200.12	1400075.69
19	175° 33' 14"	9.29	435183.37	1400076.98
20	150° 36' 14"	0.81	435174.11	1400077.7
21	259° 39' 53"	53.73	435173.4	1400078.1
22	349° 41' 5"	4.86	435163.76	1400025.24
23	259° 57' 2"	0.8	435168.54	1400024.37
24	349° 44' 0"	9.37	435168.4	1400023.58
25	79° 34' 27"	1.27	435177.62	1400021.91
26	344° 57' 57"	9.33	435177.85	1400023.16
27	343° 49' 40"	2.08	435186.86	1400020.74
28	347° 23' 0"	15.57	435188.86	1400020.16
29	345° 54' 59"	14.67	435204.05	1400016.76
30	352° 27' 10"	3.2	435218.28	1400013.19
31	359° 26' 44"	3.1	435221.45	1400012.77
32	347° 42' 17"	11.97	435224.55	1400012.74
33	347° 37' 4"	9.33	435236.25	1400010.19
34	311° 11' 9"	0.64	435245.36	1400008.19
35	66° 38' 36"	9.99	435245.78	1400007.71
36	75° 42' 5"	6.88	435249.74	1400016.88
37	343° 43' 58"	6.6	435251.44	1400023.55
38	283° 3' 19"	0.71	435257.78	1400021.7
39	346° 58' 10"	3.59	435257.94	1400021.01
40	346° 56' 2"	3.01	435261.44	1400020.2
41	65° 55' 28"	1.54	435264.37	1400019.52
42	351° 45' 40"	11.17	435265	1400020.93

Образуемый земельный участок с условным номером :ЗУ29

Номер	Дир.угол	Длина	X	Y
1	164° 57' 57"	9.33	435186.86	1400020.74
2	259° 34' 27"	1.27	435177.85	1400023.16
3	169° 44' 0"	9.37	435177.62	1400021.91
4	79° 57' 2"	0.8	435168.4	1400023.58
5	169° 41' 5"	4.86	435168.54	1400024.37
6	259° 39' 51"	28.15	435163.76	1400025.24
7	349° 29' 45"	21.34	435158.71	1399997.55
8	77° 54' 11"	17.99	435179.69	1399993.66
9	344° 31' 43"	1.16	435183.46	1400011.25
10	76° 54' 11"	10.06	435184.58	1400010.94

Образуемый земельный участок с условным номером :ЗУ30

Номер	Дир.угол	Длина	X	Y
1	75° 19' 59"	9.91	435295.32	1399967.5
2	79° 20' 18"	10.92	435297.83	1399977.09
3	72° 44' 39"	19.52	435299.85	1399987.82
4	60° 35' 9"	3.87	435305.64	1400006.46
5	78° 24' 42"	11.3	435307.54	1400009.83
6	167° 3' 56"	4.29	435309.81	1400020.9
7	252° 44' 27"	19.11	435305.63	1400021.86
8	341° 25' 51"	1.35	435299.96	1400003.61
9	252° 58' 11"	18.57	435301.24	1400003.18
10	255° 17' 47"	2.92	435295.8	1399985.42
11	163° 36' 38"	8.68	435295.06	1399982.6
12	119° 28' 33"	1.59	435286.73	1399985.05
13	109° 58' 59"	1.17	435285.95	1399986.43
14	107° 46' 35"	1.38	435285.55	1399987.53
15	97° 19' 8"	1.1	435285.13	1399988.84
16	83° 6' 27"	1.83	435284.99	1399989.93
17	75° 57' 50"	3.13	435285.21	1399991.75
18	75° 51' 54"	7.04	435285.97	1399994.79
19	69° 16' 28"	5.14	435287.69	1400001.62
20	180° 43' 25"	4.75	435289.51	1400006.43
21	256° 9' 9"	36.1	435284.76	1400006.37
22	348° 44' 51"	19.58	435276.12	1399971.32

Образуемый земельный участок с условным номером :ЗУ31

Номер	Дир.угол	Длина	X	Y
1	341° 25' 51"	1.35	435299.96	1400003.61
2	252° 58' 11"	18.57	435301.24	1400003.18
3	255° 17' 47"	2.92	435295.8	1399985.42
4	163° 36' 38"	8.68	435295.06	1399982.6
5	119° 28' 33"	1.59	435286.73	1399985.05
6	109° 58' 59"	1.17	435285.95	1399986.43
7	107° 46' 35"	1.38	435285.55	1399987.53
8	97° 19' 8"	1.1	435285.13	1399988.84
9	83° 6' 27"	1.83	435284.99	1399989.93
10	75° 57' 50"	3.13	435285.21	1399991.75

11	75° 51' 54"	7.04	435285.97	1399994.79
12	69° 16' 28"	5.14	435287.69	1400001.62
13	344° 53' 53"	10.82	435289.51	1400006.43

Образуемый земельный участок с условным номером :ЗУ32

Номер	Дир.угол	Длина	X	Y
1	81° 10' 47"	0.59	435318.89	1399961.89
2	180° 0' 0"	0	435318.98	1399962.47
3	77° 5' 9"	8.55	435318.98	1399962.47
4	75° 47' 3"	8.51	435320.89	1399970.8
5	347° 17' 34"	2.09	435322.98	1399979.05
6	77° 2' 16"	10.61	435325.02	1399978.59
7	164° 33' 51"	4.17	435327.4	1399988.93
8	259° 9' 13"	11.64	435323.38	1399990.04
9	169° 10' 12"	2.34	435321.19	1399978.61
10	256° 12' 44"	16.78	435318.89	1399979.05
11	347° 51' 58"	4.09	435314.89	1399962.75

Образуемый земельный участок с условным номером :ЗУ33

Номер	Дир.угол	Длина	X	Y
1	77° 5' 9"	8.55	435318.98	1399962.47
2	75° 47' 3"	8.51	435320.89	1399970.8
3	347° 17' 34"	2.09	435322.98	1399979.05
4	77° 2' 16"	10.61	435325.02	1399978.59
5	346° 50' 38"	15.95	435327.4	1399988.93
6	248° 24' 58"	1.96	435342.93	1399985.3
7	257° 19' 28"	2.96	435342.21	1399983.48
8	167° 22' 23"	4.44	435341.56	1399980.59
9	258° 12' 14"	9.25	435337.23	1399981.56
10	256° 44' 44"	14.04	435335.34	1399972.51
11	167° 1' 5"	13.58	435332.12	1399958.84
12	81° 10' 47"	0.59	435318.89	1399961.89

Образуемый земельный участок с условным номером :ЗУ34

Номер	Дир.угол	Длина	X	Y
1	70° 28' 16"	18.22	435342.93	1399985.3
2	85° 44' 46"	12.13	435349.02	1400002.47
3	167° 36' 8"	8.06	435349.92	1400014.57
4	166° 29' 10"	19.69	435342.05	1400016.3
5	260° 56' 48"	14.04	435322.91	1400020.9
6	267° 23' 51"	0.88	435320.7	1400007.03
7	344° 44' 42"	5.7	435320.66	1400006.15
8	259° 13' 35"	14.87	435326.16	1400004.65
9	344° 33' 51"	4.17	435323.38	1399990.04
10	346° 50' 38"	15.95	435327.4	1399988.93

Образуемый земельный участок с условным номером :ЗУ35

Номер	Дир.угол	Длина	X	Y
1	77° 22' 25"	7	435336.17	1399957.71
2	68° 2' 6"	7.81	435337.7	1399964.54

3	58° 57' 25"	17.36	435340.62	1399971.78
4	76° 7' 52"	9.14	435349.57	1399986.65
5	90° 26' 3"	1.32	435351.76	1399995.52
6	72° 7' 10"	26.8	435351.75	1399996.84
7	72° 59' 54"	4.17	435359.98	1400022.35
8	164° 24' 38"	7.52	435361.2	1400026.34
9	250° 23' 7"	6.91	435353.96	1400028.36
10	256° 42' 25"	7.48	435351.64	1400021.85
11	265° 44' 46"	12.13	435349.92	1400014.57
12	250° 28' 16"	18.22	435349.02	1400002.47
13	248° 24' 58"	1.96	435342.93	1399985.3
14	257° 19' 28"	2.96	435342.21	1399983.48
15	167° 22' 23"	4.44	435341.56	1399980.59
16	258° 12' 14"	9.25	435337.23	1399981.56
17	256° 44' 44"	14.04	435335.34	1399972.51
18	344° 24' 37"	4.2	435332.12	1399958.84

Образуемый земельный участок с условным номером :ЗУ36

Номер	Дир.угол	Длина	X	Y
1	72° 7' 10"	26.8	435351.75	1399996.84
2	347° 30' 7"	10.12	435359.98	1400022.35
3	253° 32' 42"	2.47	435369.86	1400020.16
4	356° 4' 29"	10.96	435369.16	1400017.79
5	258° 18' 19"	24.82	435380.09	1400017.04
6	169° 48' 18"	3.73	435375.06	1399992.74
7	170° 3' 55"	19.94	435371.39	1399993.4

Образуемый земельный участок с условным номером :ЗУ37

Номер	Дир.угол	Длина	X	Y
1	167° 44' 24"	25.9	435361.48	1399952.21
2	77° 22' 25"	7	435336.17	1399957.71
3	68° 2' 6"	7.81	435337.7	1399964.54
4	58° 57' 25"	17.36	435340.62	1399971.78
5	76° 7' 52"	9.14	435349.57	1399986.65
6	90° 26' 3"	1.32	435351.76	1399995.52
7	350° 3' 55"	19.94	435351.75	1399996.84
8	258° 44' 32"	28.07	435371.39	1399993.4
9	252° 1' 36"	13.74	435365.91	1399965.87
10	252° 8' 59"	0.62	435361.67	1399952.8

Образуемый земельный участок с условным номером :ЗУ38

Номер	Дир.угол	Длина	X	Y
1	167° 42' 43"	13.67	435374.84	1399949.3
2	72° 1' 55"	14.36	435361.48	1399952.21
3	78° 44' 32"	28.07	435365.91	1399965.87
4	349° 48' 18"	3.73	435371.39	1399993.4
5	349° 42' 37"	10.24	435375.06	1399992.74
6	257° 26' 7"	10.39	435385.14	1399990.91
7	257° 7' 2"	24.22	435382.88	1399980.77
8	171° 52' 12"	0.42	435377.48	1399957.16

9	254° 20' 30"	8.23	435377.06	1399957.22
---	--------------	------	-----------	------------



**ДОКУМЕНТАЦИЯ ПО ПЛАНИРОВКЕ (ПРОЕКТ МЕЖЕВАНИЯ) ТЕРРИТОРИИ В ГОРОДЕ УССУРИЙСКЕ В ГРАНИЦАХ
УЛИЦЫ РОЗИНСКАЯ, УЛИЦЫ ВОЛОЧАЕВСКАЯ, УЛИЦЫ ТИХМЕНЕВА, УЛИЦЫ КРАСНОЗНАМЕННАЯ
ЧЕРТЕЖ КРАСНЫХ ЛИНИЙ М 1:500**



УСЛОВНЫЕ ОБОЗНАЧЕНИЯ


- Граница территории, в отношении которой утверждается проект межевания
- Устанавливаемая красная линия
- Поворотная точка красной линии

Примечание:
1. Ведомость координат поворотных точек красных линий приведена в приложении 2.

ПМ 20 -2022					
Документация по планировке (проект межевания) территории в городе Уссурийске в границах улицы Розинская, улицы Волочаевская, улицы Тихменева, улицы Краснознаменная					
Имя	Кол.уч.	Лист	№ док.	Подпись	Дата
Разработал	Кузнецов С.В.				
Проверил	Тимонов О.А.				
Н. контроль	Кузнецов С.В.				
Утвердил	Морозов С.В.				
Основная часть				Страницы	Листы
Чертеж красных линий М 1:500				ПМ	1 2
				ООО "Терриалпроект"	



**ДОКУМЕНТАЦИЯ ПО ПЛАНИРОВКЕ (ПРОЕКТ МЕЖЕВАНИЯ) ТЕРРИТОРИИ В ГОРОДЕ УССУРИЙСКЕ В ГРАНИЦАХ УЛИЦЫ РОЗИНСКАЯ, УЛИЦЫ ВОЛОЧАЕВСКАЯ, УЛИЦЫ ТИХМЕНЕВА, УЛИЦЫ КРАСНОЗНАМЕННАЯ
ЧЕРТЕЖ МЕЖЕВАНИЯ ТЕРРИТОРИИ. М 1:500**

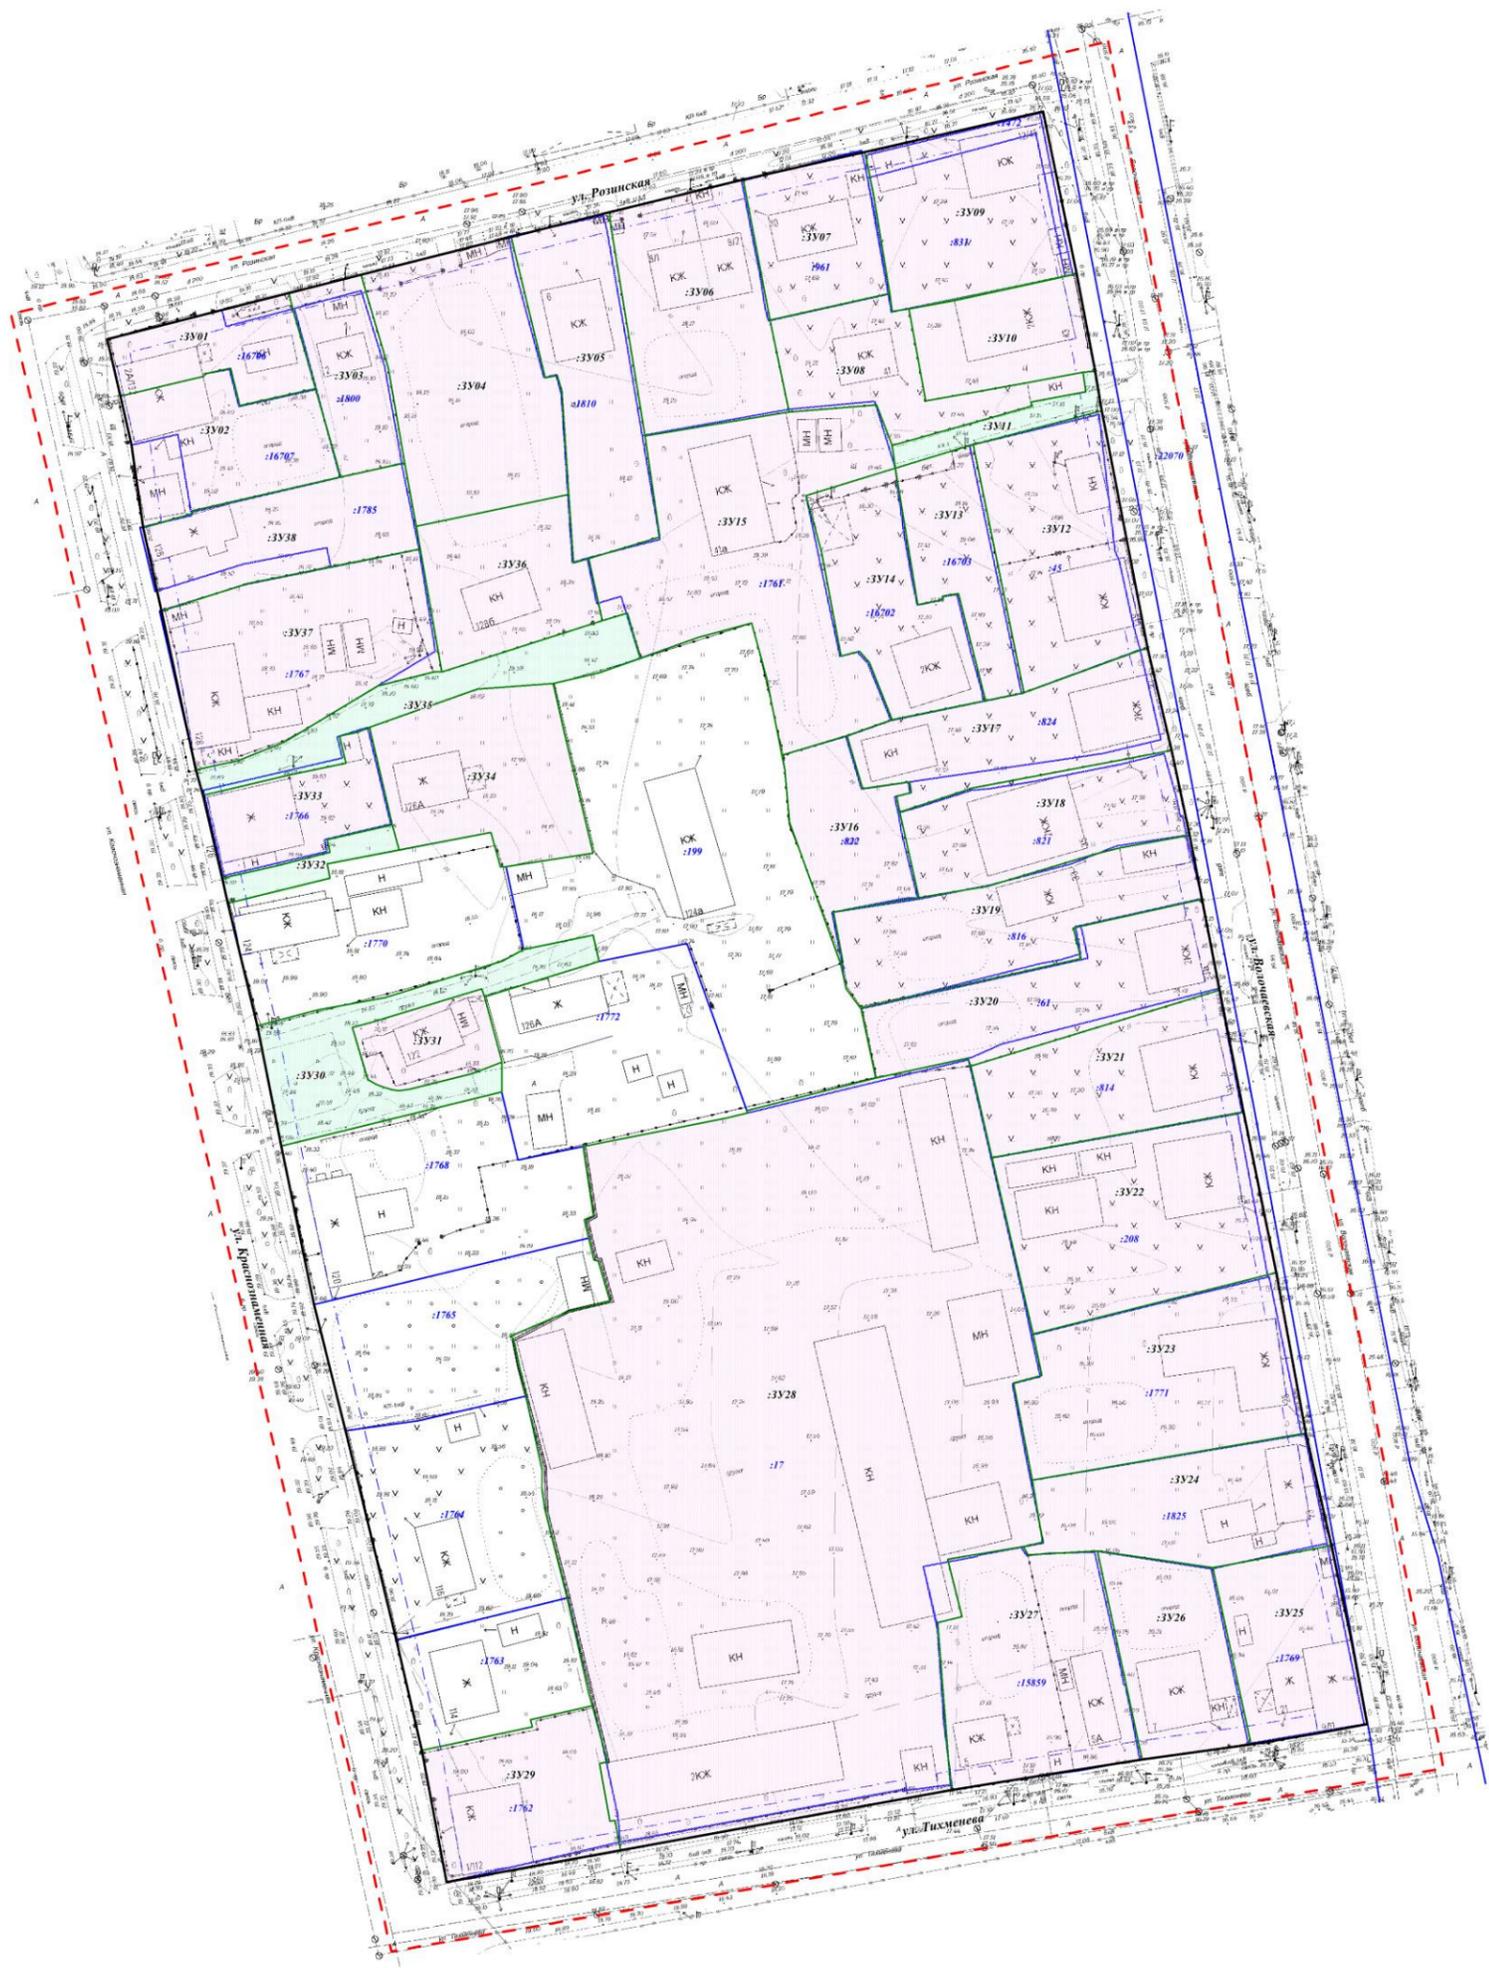

УСЛОВНЫЕ ОБОЗНАЧЕНИЯ

ГРАНИЦЫ

- Граница территории, в отношении которой утверждается проект межевания
- Устанавливаемые красные линии, утверждаемые проектом межевания территории
- Граница планируемого элемента планировочной структуры
- Линии отступа от красных линий
- Образуемые земельные участки
- Земельные участки, относящиеся к территории общего пользования
- Условные номера образуемых земельных участков
- Номер и границы земельных участков, учтенных в ЕГРН

ПМ 20-2022					
Документация по планировке (проект межевания) территории в городе Уссурийске в границах улиц Розинская, улицы Волочаевская, улицы Тихменева, улицы Краснознаменная					
Изм.	Кол.уч.	Лист	№ док.	Подпись	Дата
Разработал	Краснова И.В.				
Проверил	Тимова О.А.				
Основная часть			Страницы	Лист	Листов
			ПМ	2	2
Н. контроль Утвердил			Бриган Е.А. Мухомов С.В.	ООО "Терпланпроект"	

