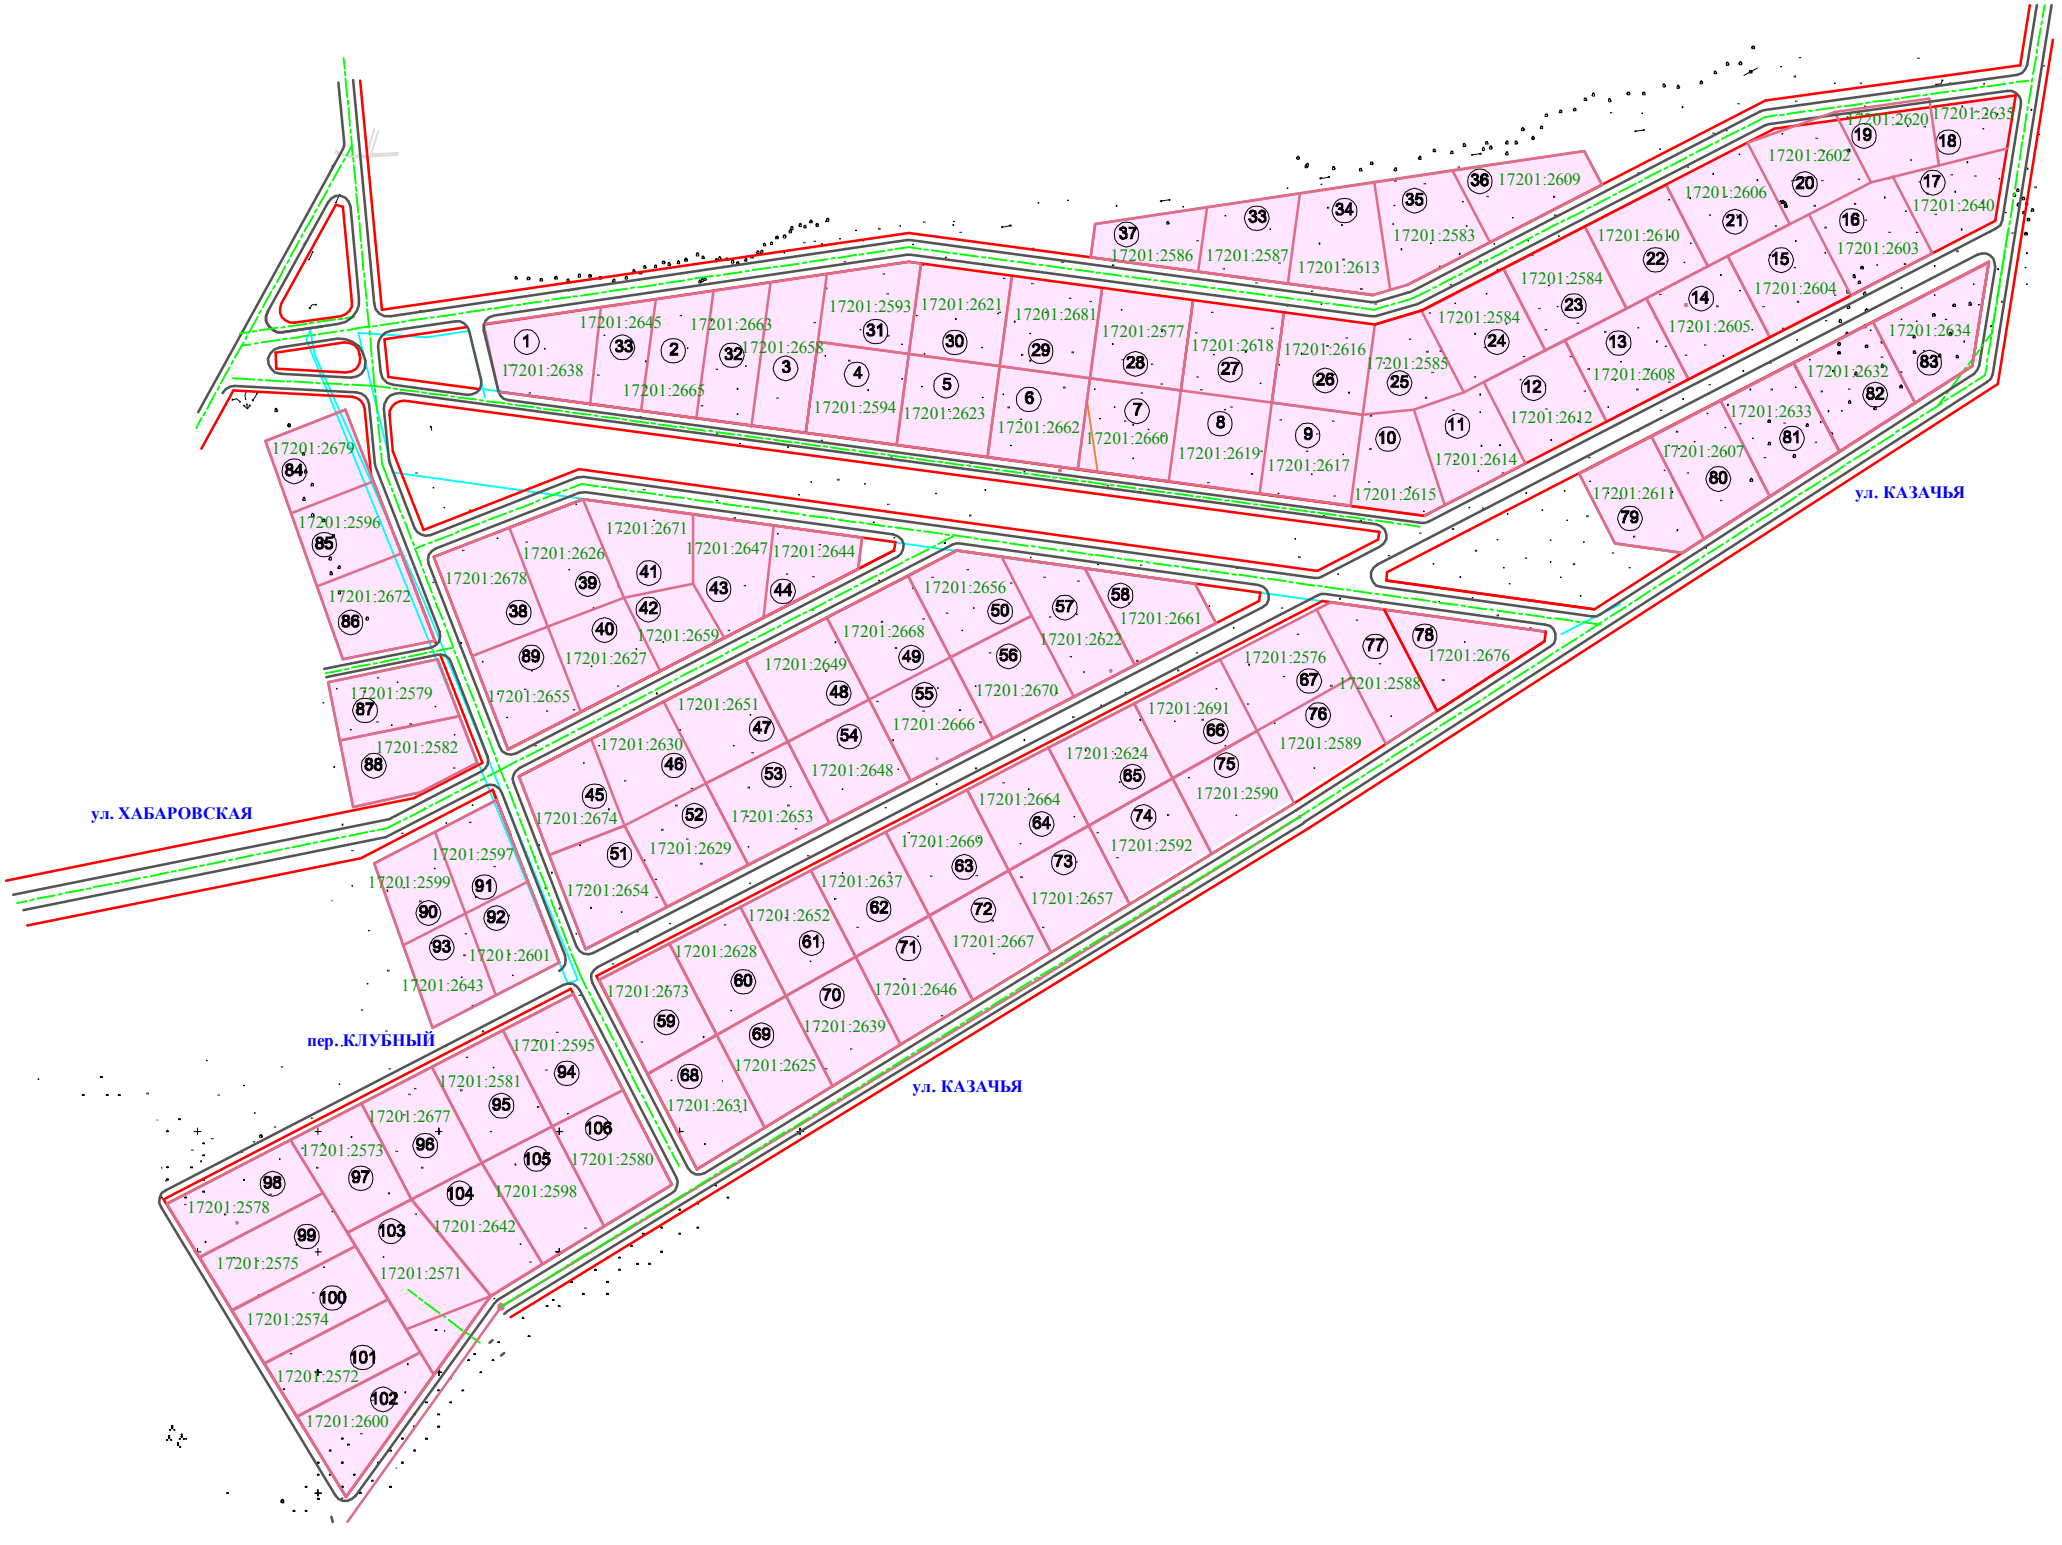
ул. КАЗАЧЬЯ
ул. ХАБАРОВСКАЯ
пер. КЛУБНЫЙ
ул. КАЗАЧЬЯ
17201:2638
17201:2645
17201:2663
17201:2658
17201:2665
17201:2593
17201:2621
17201:2681
17201:2577
17201:2618
17201:2616
17201:2585
17201:2584
17201:2584
17201:2605
17201:2608
17201:2612
17201:2614
17201:2615
17201:2586
17201:2587
17201:2613
17201:2583
17201:2609
17201:2606
17201:2610
17201:2602
17201:2620
17201:2635
17201:2640
17201:2603
17201:2604
17201:2634
17201:2632
17201:2633
17201:2607
17201:2611
17201:2594
17201:2623
17201:2662
17201:2660
17201:2619
17201:2617
17201:2679
17201:2596
17201:2672
17201:2678
17201:2671
17201:2626
17201:2647
17201:2644
17201:2659
17201:2627
17201:2655
17201:2579
17201:2582
17201:2656
17201:2668
17201:2649
17201:2651
17201:2630
17201:2648
17201:2653
17201:2629
17201:2654
17201:2674
17201:2661
17201:2622
17201:2670
17201:2666
17201:2576
17201:2588
17201:2676
17201:2691
17201:2589
17201:2624
17201:2590
17201:2664
17201:2592
17201:2669
17201:2637
17201:2657
17201:2652
17201:2667
17201:2628
17201:2646
17201:2639
17201:2673
17201:2625
17201:2631
17201:2597
17201:2599
17201:2601
17201:2643
17201:2595
17201:2581
17201:2677
17201:2573
17201:2580
17201:2598
17201:2642
17201:2578
17201:2575
17201:2571
17201:2574
17201:2572
17201:2600