Приложение № 1
к постановлению администрации
Уссурийского городского округа
от _____№_____

Схема перекрытия места производства работ по адресу: по ул. по ул. Горького на пересечении с ул. Тимирязева в г.Уссурийске

.

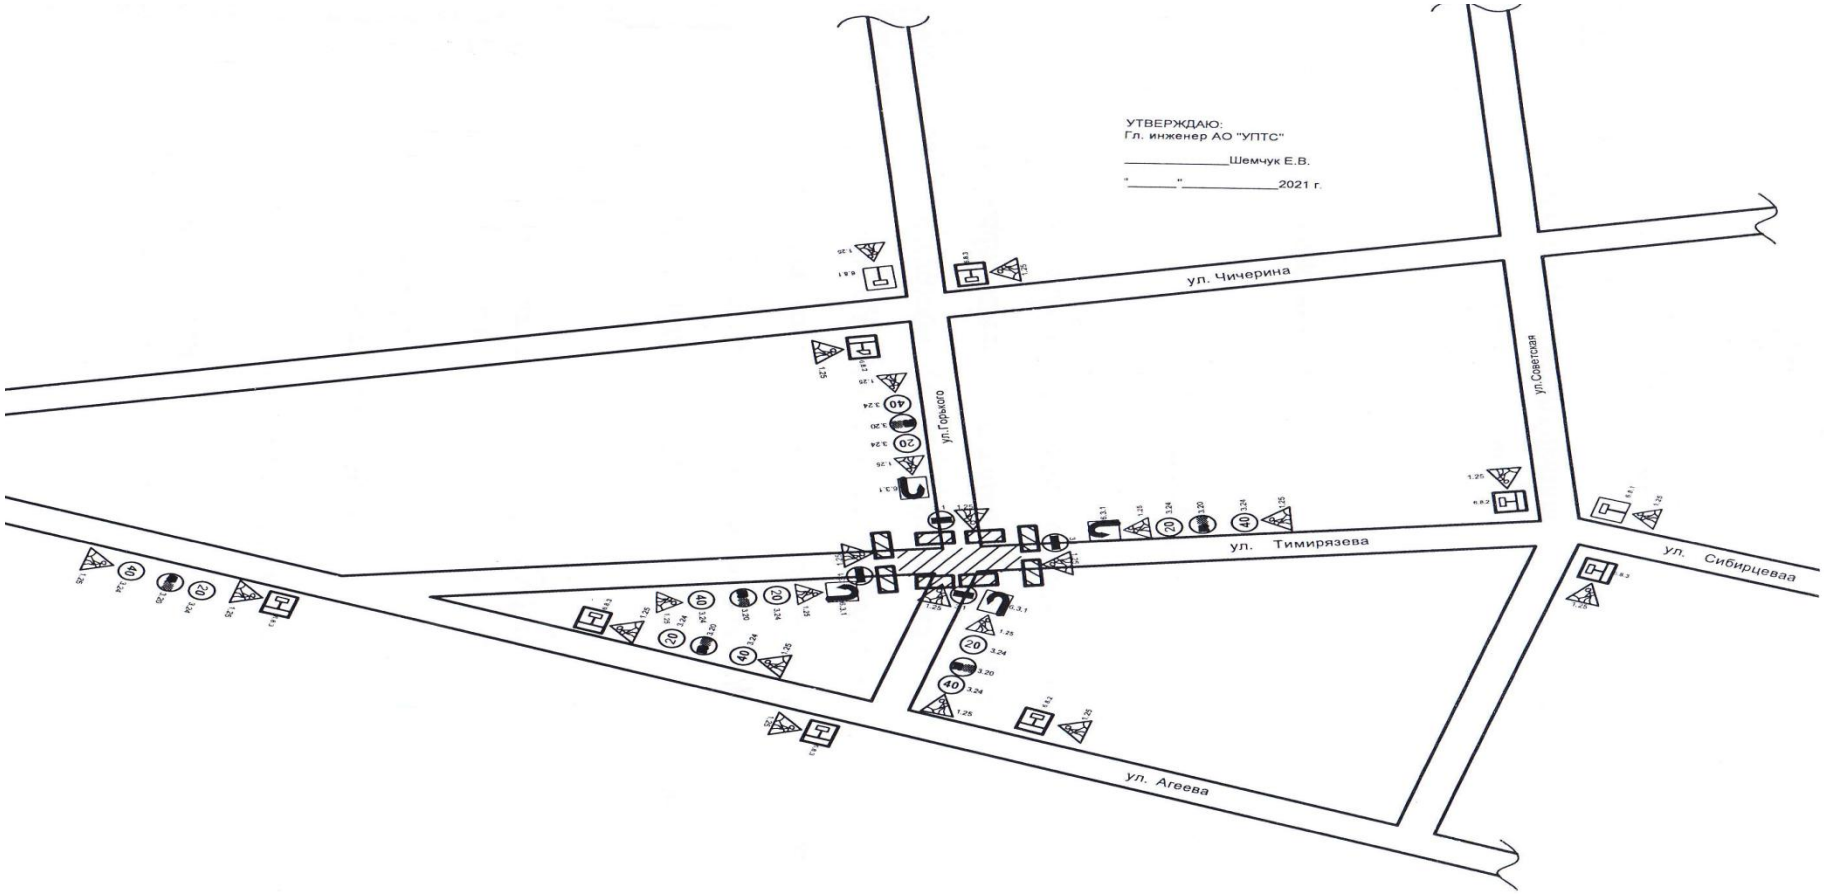

Размещено на официальном сайте администрации Уссурийского городского округа https://adm-ussuriisk.ru