

Документация по планировке (проект межевания) территории в городе Уссурийске в границах улицы Каховская, улицы Известковая, с выполнением отчета об инженерно-геодезических изысканий

Чертеж межевания территории, отображающий границы образуемых земельных участков, условные номера образуемых земельных участков

Условные обозначения

- Граница проекта межевания территории
- Красные линии (устанавливаемые)


51:06:0010102:52      Номера участков, сведения о которых  
соответствуют сведениям из ЕГРН

Земельные участки

- Границы образуемых земельных участков
- Границы образуемых земельных участков, которые после  
образования будут относиться к к территориям общего пользования.
- Границы изменяемых земельных участков.
- :ЗУ 1

Условные номера образуемых земельных участков
- Публичные сервитуты (планируемый)

Для прохода или проезда через земельный участок

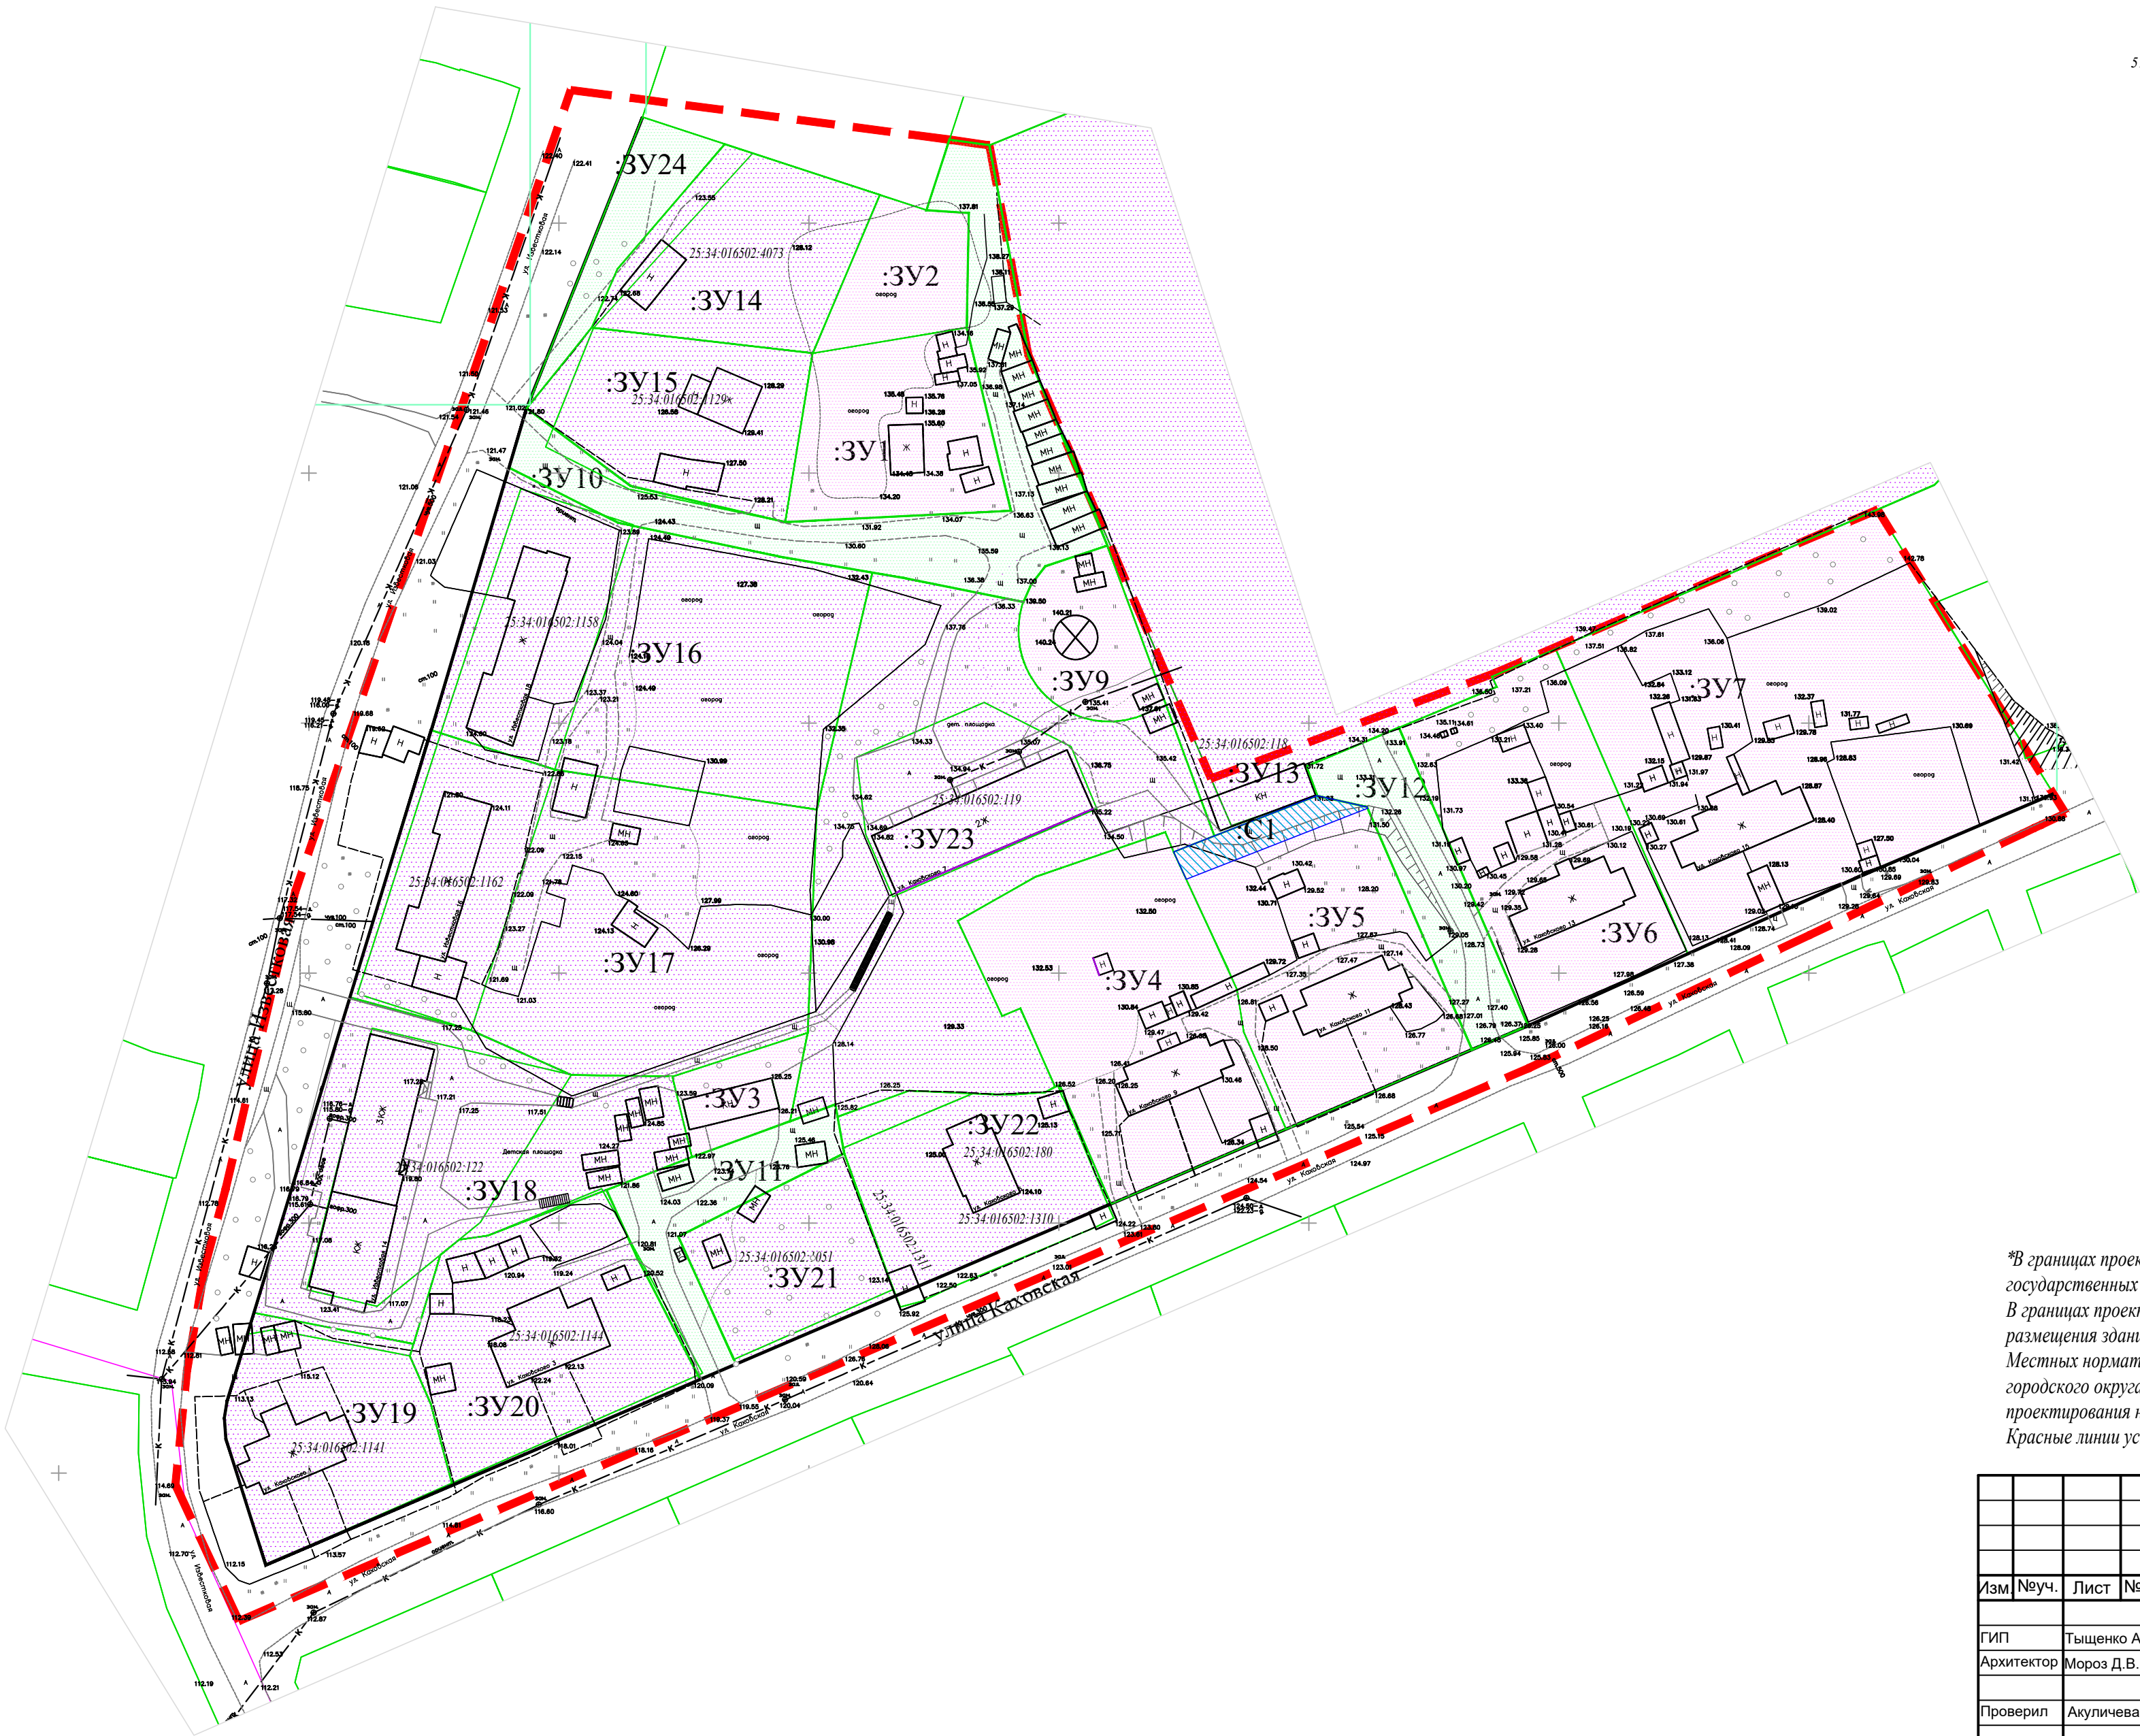

\*В границах проекта межевания отсутствуют участки предполагаемый к резервированию или изъятию для государственных нужд.

В границах проекта межевания, линии отступа от красных линий в целях определения допустимого размещения зданий, строений, сооружений установлены - 5 м, в соответствии в соответствии с п 4.6 Местных нормативов градостроительного проектирования утвержденными решением Думы Уссурийского городского округа от 25.12.2018 г. № 934-НПА «Об утверждении местных нормативов градостроительного проектирования на территории Уссурийского городского округа»

Красные линии устанавливаются с учетом сложившейся застройки.

						130/20			
						Документация по планировке (проект межевания) территории в городе Уссурийске в границах улицы Каховская, улицы Известковая, с выполнением отчета об инженерно-геодезических изысканий			
Изм	№уч.	Лист	№док.	Подпись	Дата	ОСНОВНАЯ ЧАСТЬ	Стадия	Лист	Листов
ГИП	Тыщенко А.В.						ПМТ	2	3
Архитектор	Мороз Д.В.								
Проверил	Акуличева К.В.						ООО "ИнжКадастрВлад-ДВ"		
						Чертеж межевания территории, отображающий границы образуемых земельных участков, условные номера образуемых земельных участков М1:1000			