


Перечень координат поворотных точек
красных линий
Каталог координат характерных точек
красных линий в МСК -25 системе координат

N	X	Y
1	439421.21	1403266.75
2	439362.98	1403243.57
3	439298.85	1403224.55
4	439164.49	1403183.65
5	439161.06	1403183.11
6	439156.89	1403183.4
7	439131.62	1403191.37
8	439239.48	1403443.85
9	439269.36	1403510.22
10	439285.82	1403548.91

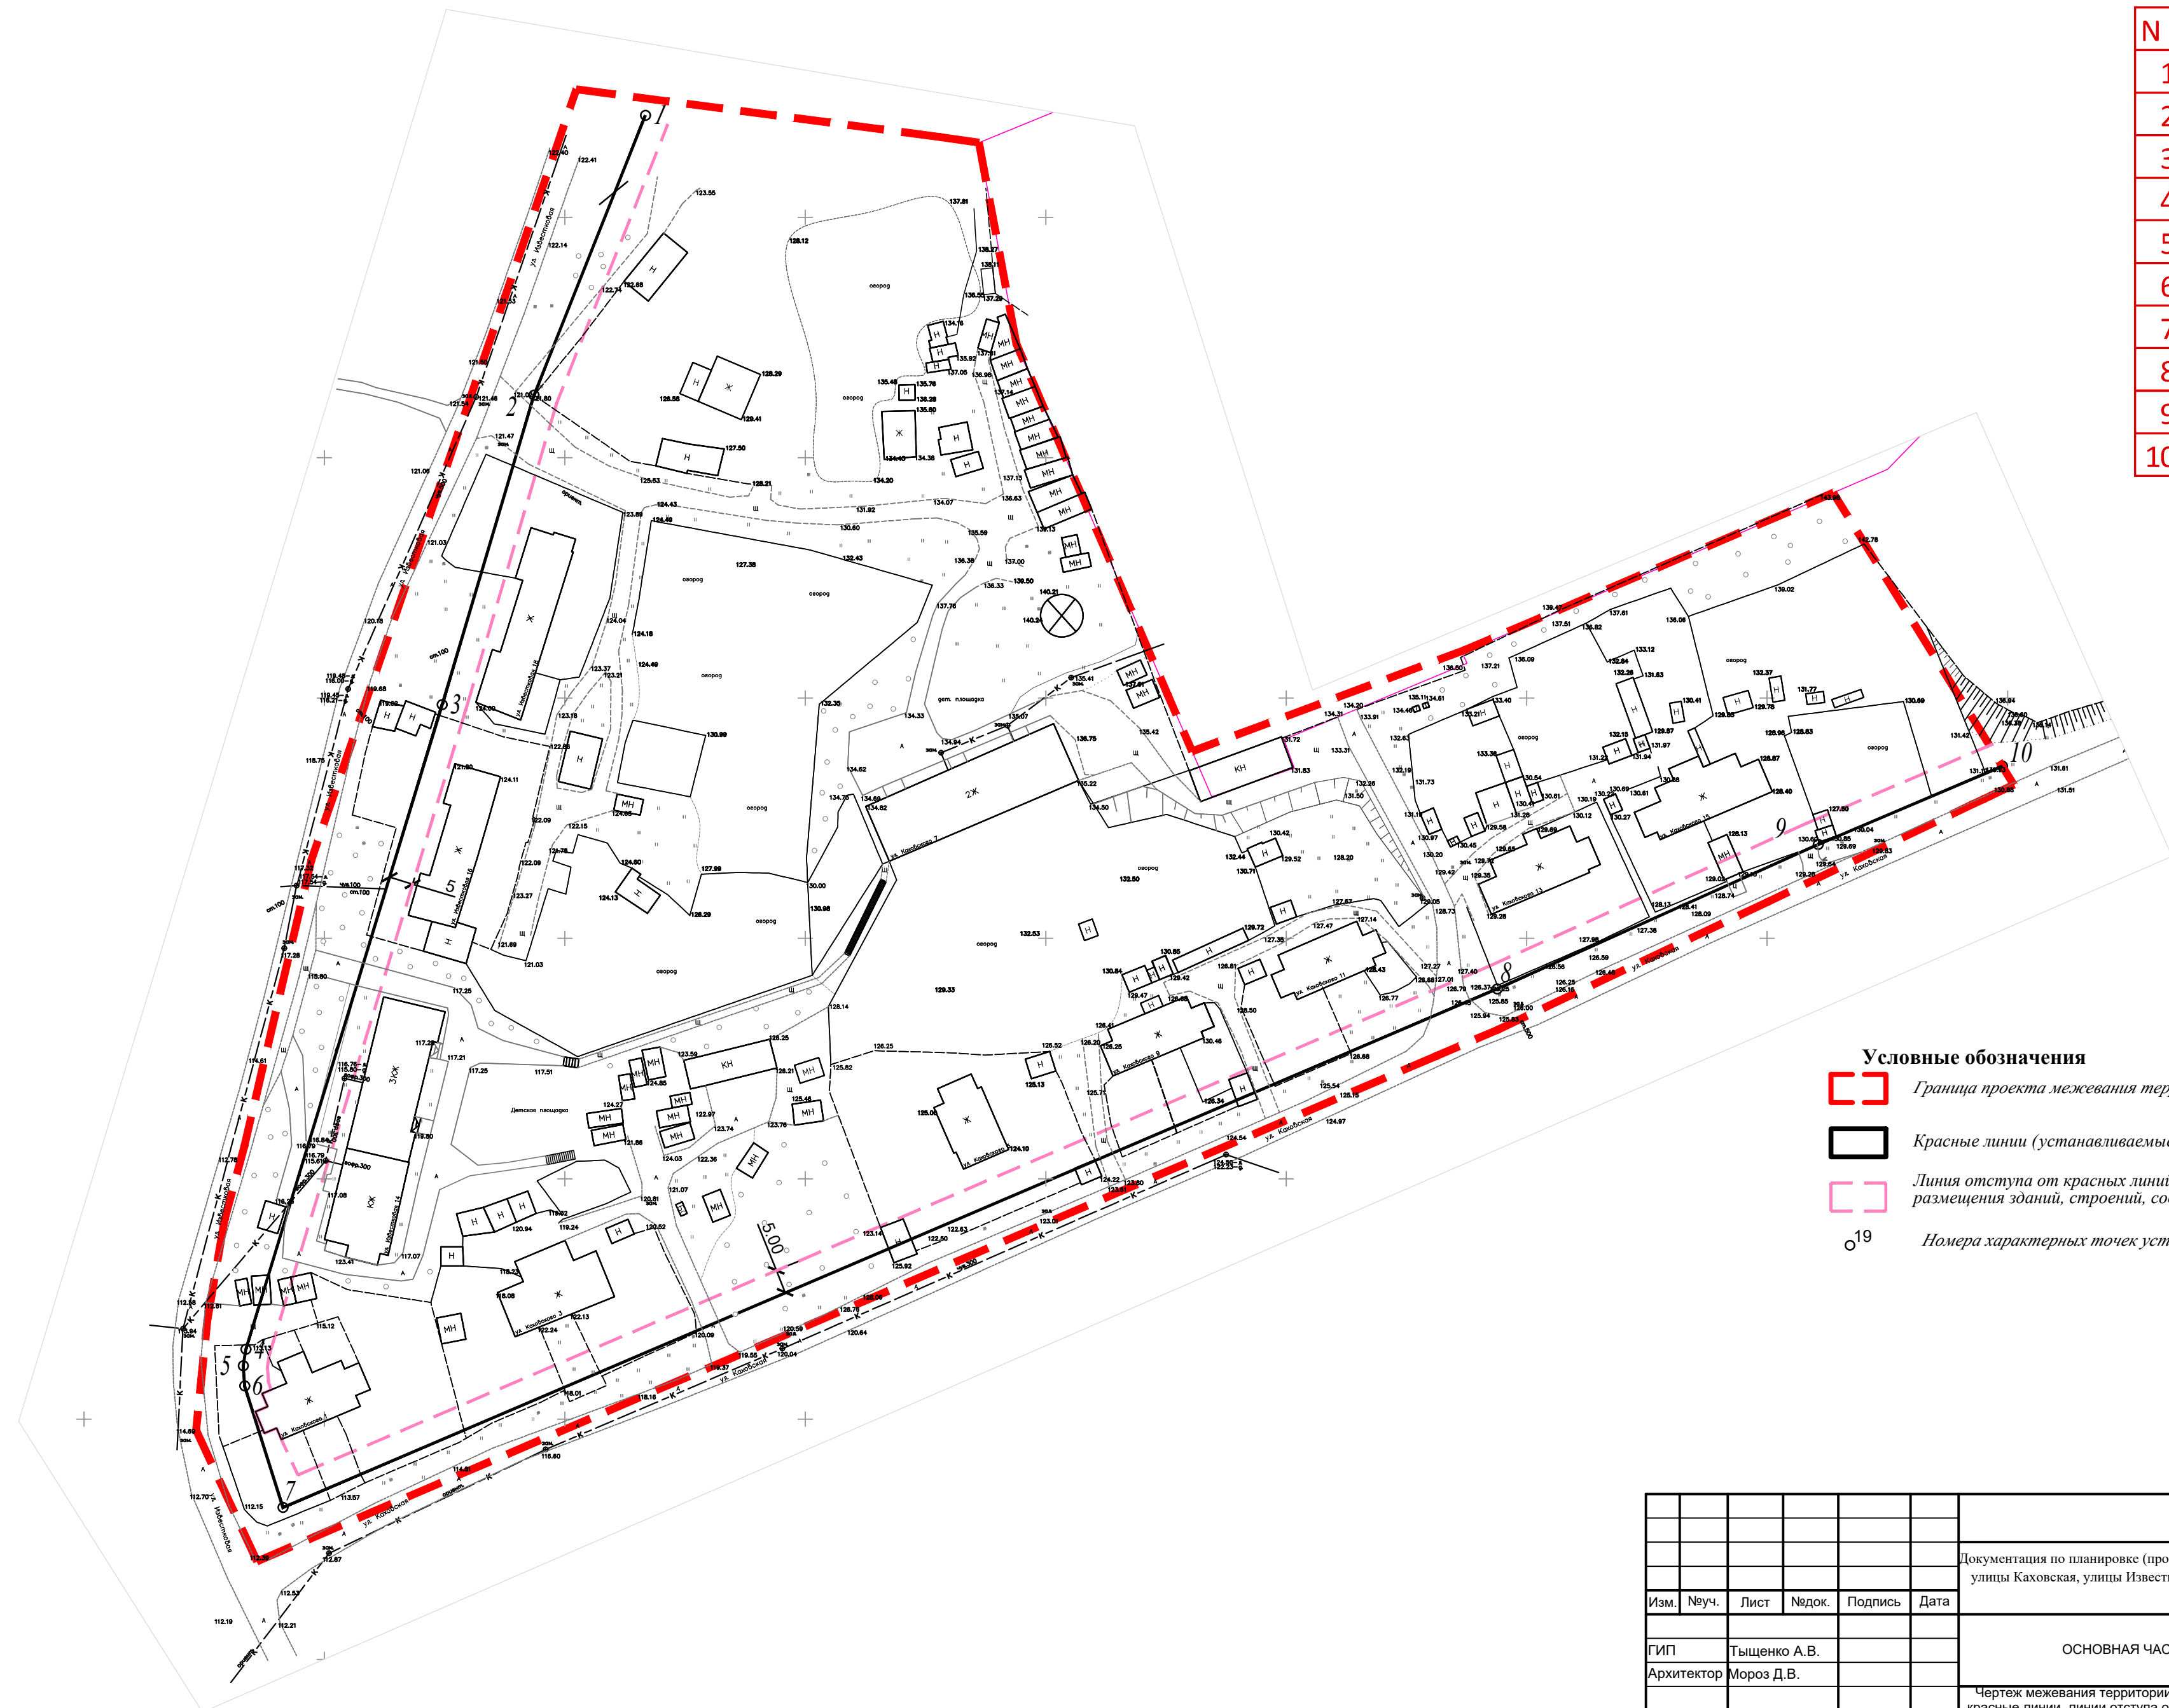

						130/20				
						Документация по планировке (проект межевания) территории в городе Уссурийске в границах улиц Каховская, улицы Известковая, с выполнением отчета об инженерно-геодезических изысканий				
Изм.	№уч.	Лист	№док.	Подпись	Дата	ОСНОВНАЯ ЧАСТЬ	Стадия	Лист	Листов	
							PMT	1	3	
ГИП	Тыщенко А.В.						Чертеж межевания территории, отображающий красные линии, линии отступа от красных линий в целях определения допустимого размещения зданий, строений, сооружений М:1:1000.	ООО "ИнжкадастрВлад-ДВ"		
Архитектор	Мороз Д.В.									
Проверил	Акуличева К.В.									