

Документация по планировке (проект межевания) территории в городе Уссурийске в границах улицы Каховская, улицы Известковая, с выполнением отчета об инженерно-геодезических изысканий
 Чертеж межевания территории, отображающий границы образуемых земельных участков, условные номера образуемых земельных участков

Условные обозначения

Граница проекта межевания территории

Красные линии (устанавливаемые)

51:06:0010102:52 Номера участков, сведения о которых соответствуют сведениям из ЕГРН

Земельные участки

Границы образуемых земельных участков


Границы образуемых земельных участков, которые после образования будут относиться к территориям общего пользования.

Границы изменяемых земельных участков.

:ЗУ1 Условные номера образуемых земельных участков

Публичные сервитуты (планируемый)

Для прохода или проезда через земельный участок

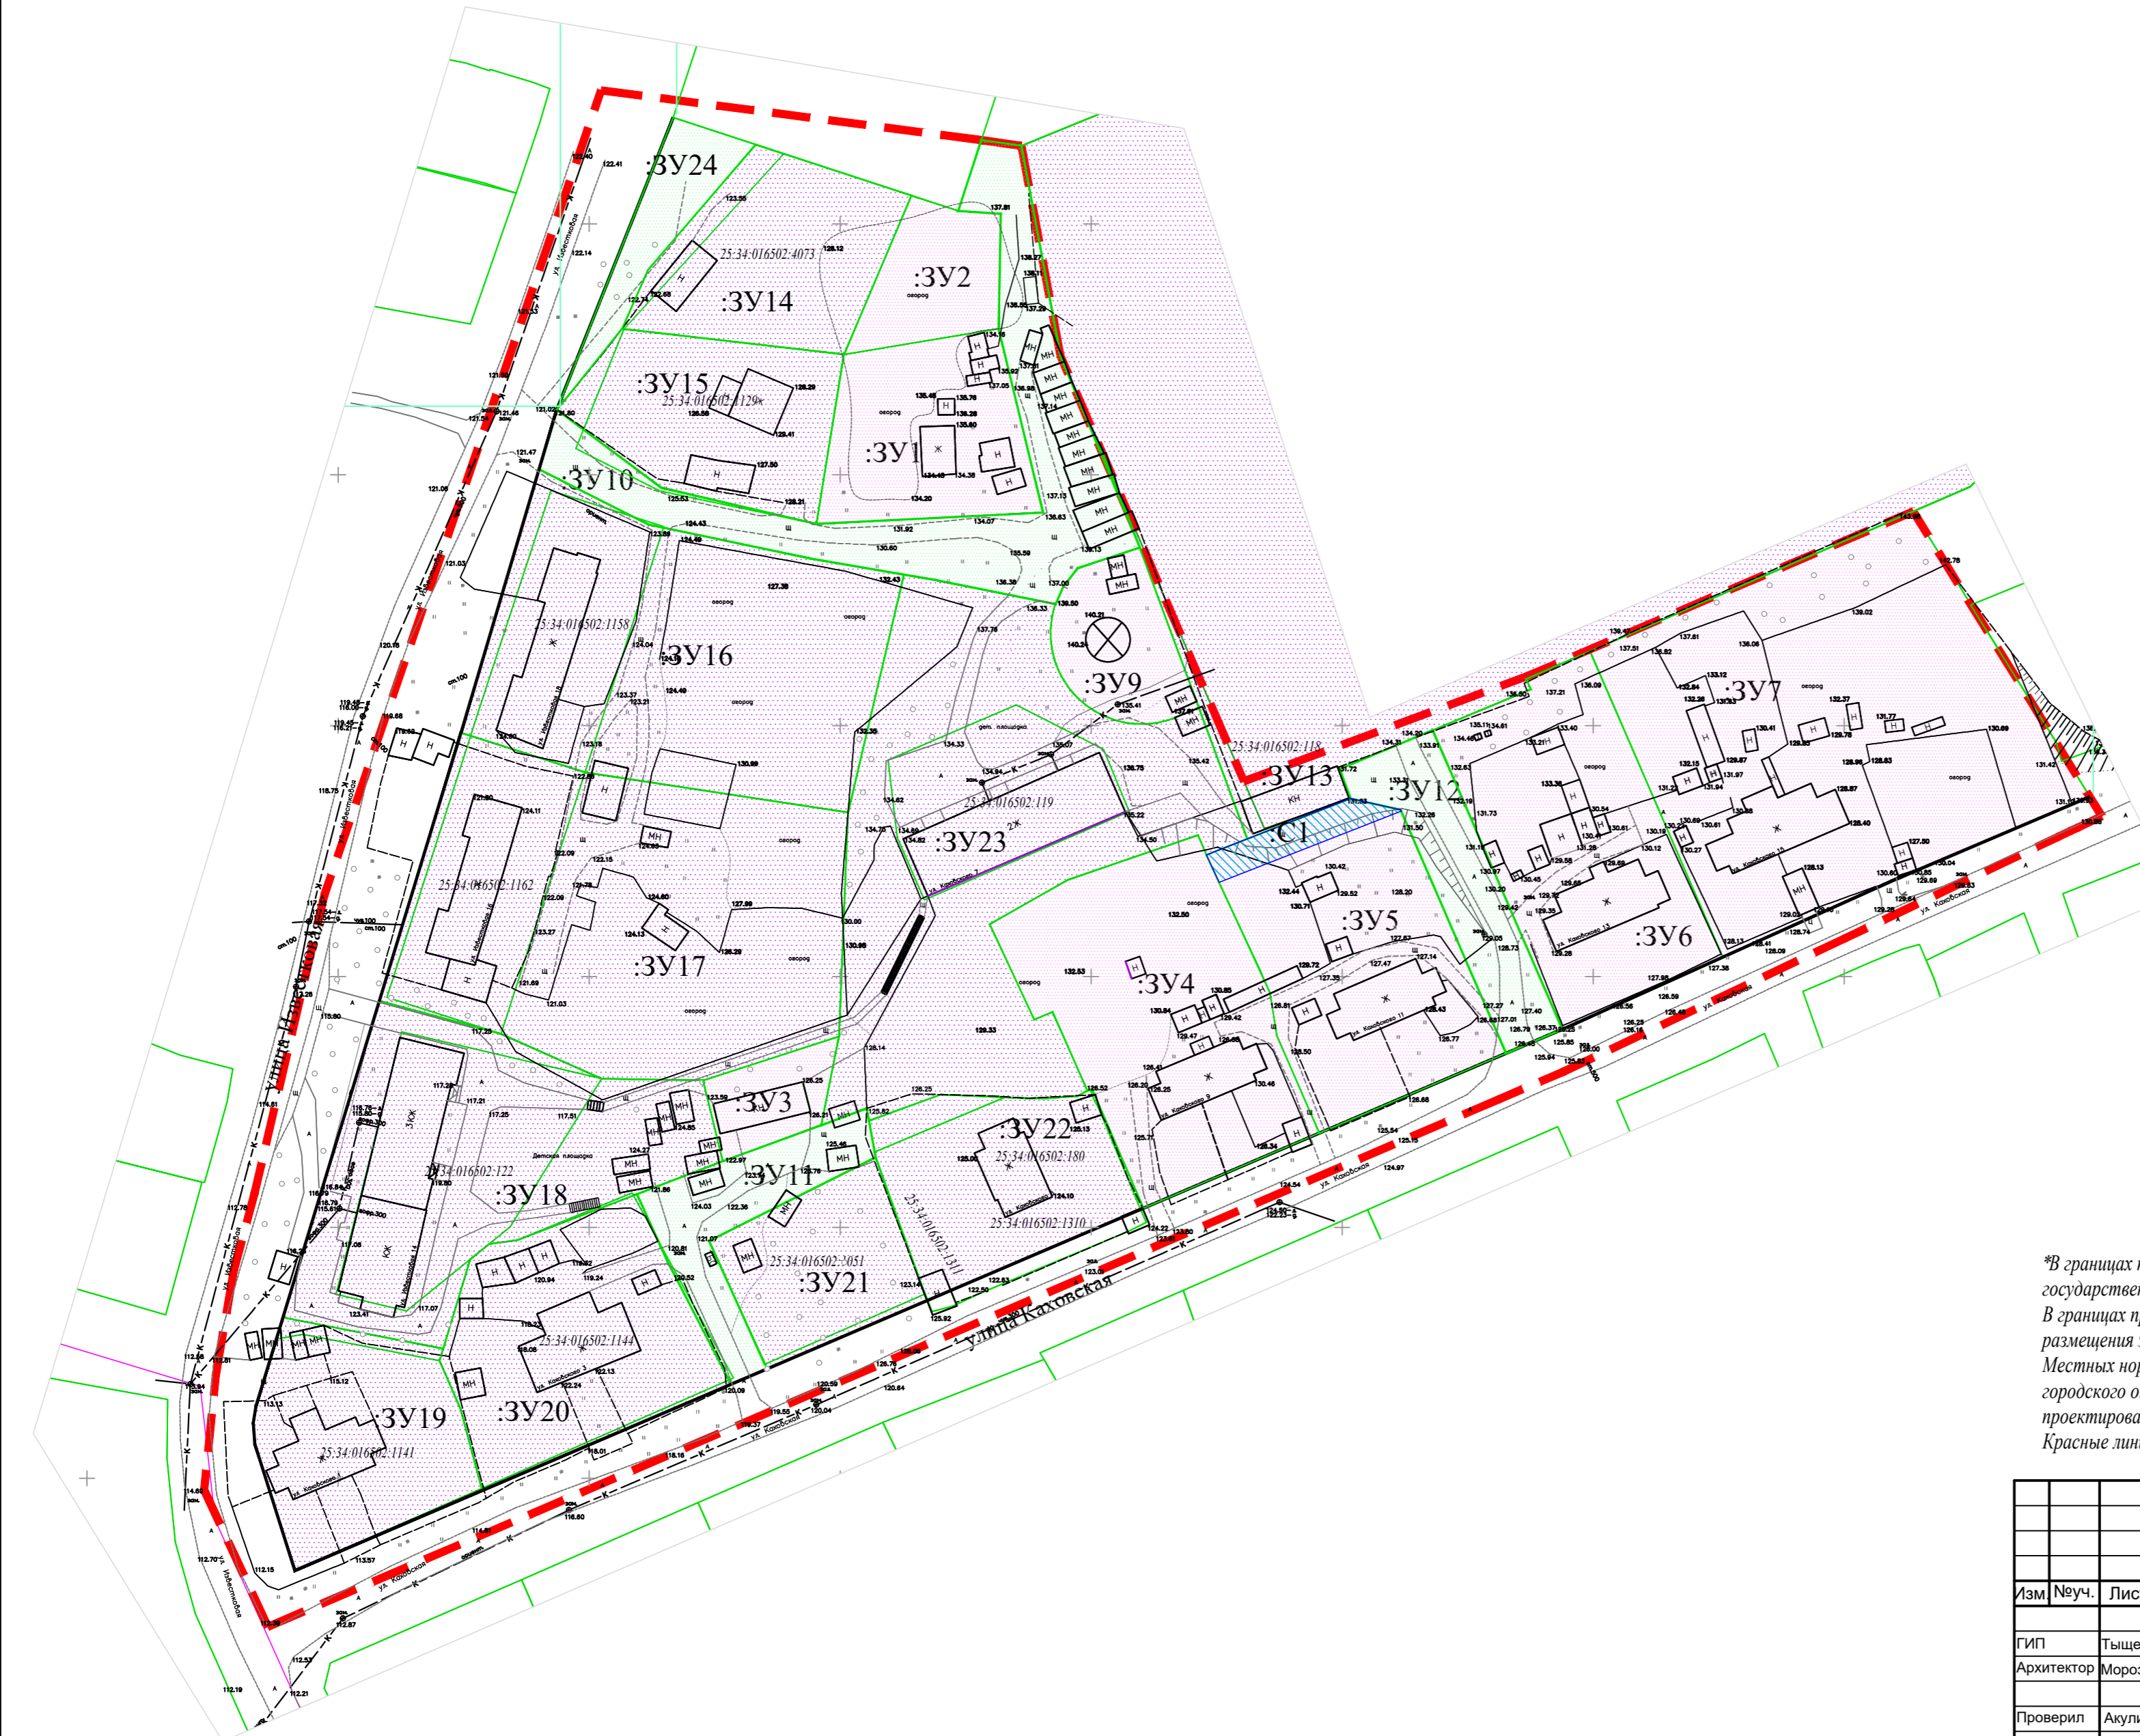

*В границах проекта межевания отсутствуют участки предполагаемый к резервированию или изъятию для государственных нужд.
 В границах проекта межевания, линии отступа от красных линий в целях определения допустимого размещения зданий, строений, сооружений установлены - 5 м, в соответствии в соответствии с п 4.6 Местных нормативов градостроительного проектирования утвержденными решением Думы Уссурийского городского округа от 25.12.2018 г. № 934-НПА «Об утверждении местных нормативов градостроительного проектирования на территории Уссурийского городского округа»
 Красные линии устанавливаются с учетом сложившейся застройки.

						130/20					
						Документация по планировке (проект межевания) территории в городе Уссурийске в границах улицы Каховская, улицы Известковая, с выполнением отчета об инженерно-геодезических изысканий					
Изм	№уч.	Лист	№док.	Подпись	Дата	ОСНОВНАЯ ЧАСТЬ			Стадия	Лист	Листов
									ПМТ	2	3
						Чертеж межевания территории, отображающий границы образуемых земельных участков, условные номера образуемых земельных участков М1:1000			ООО "ИнжКадастрВлад-ДВ"		